

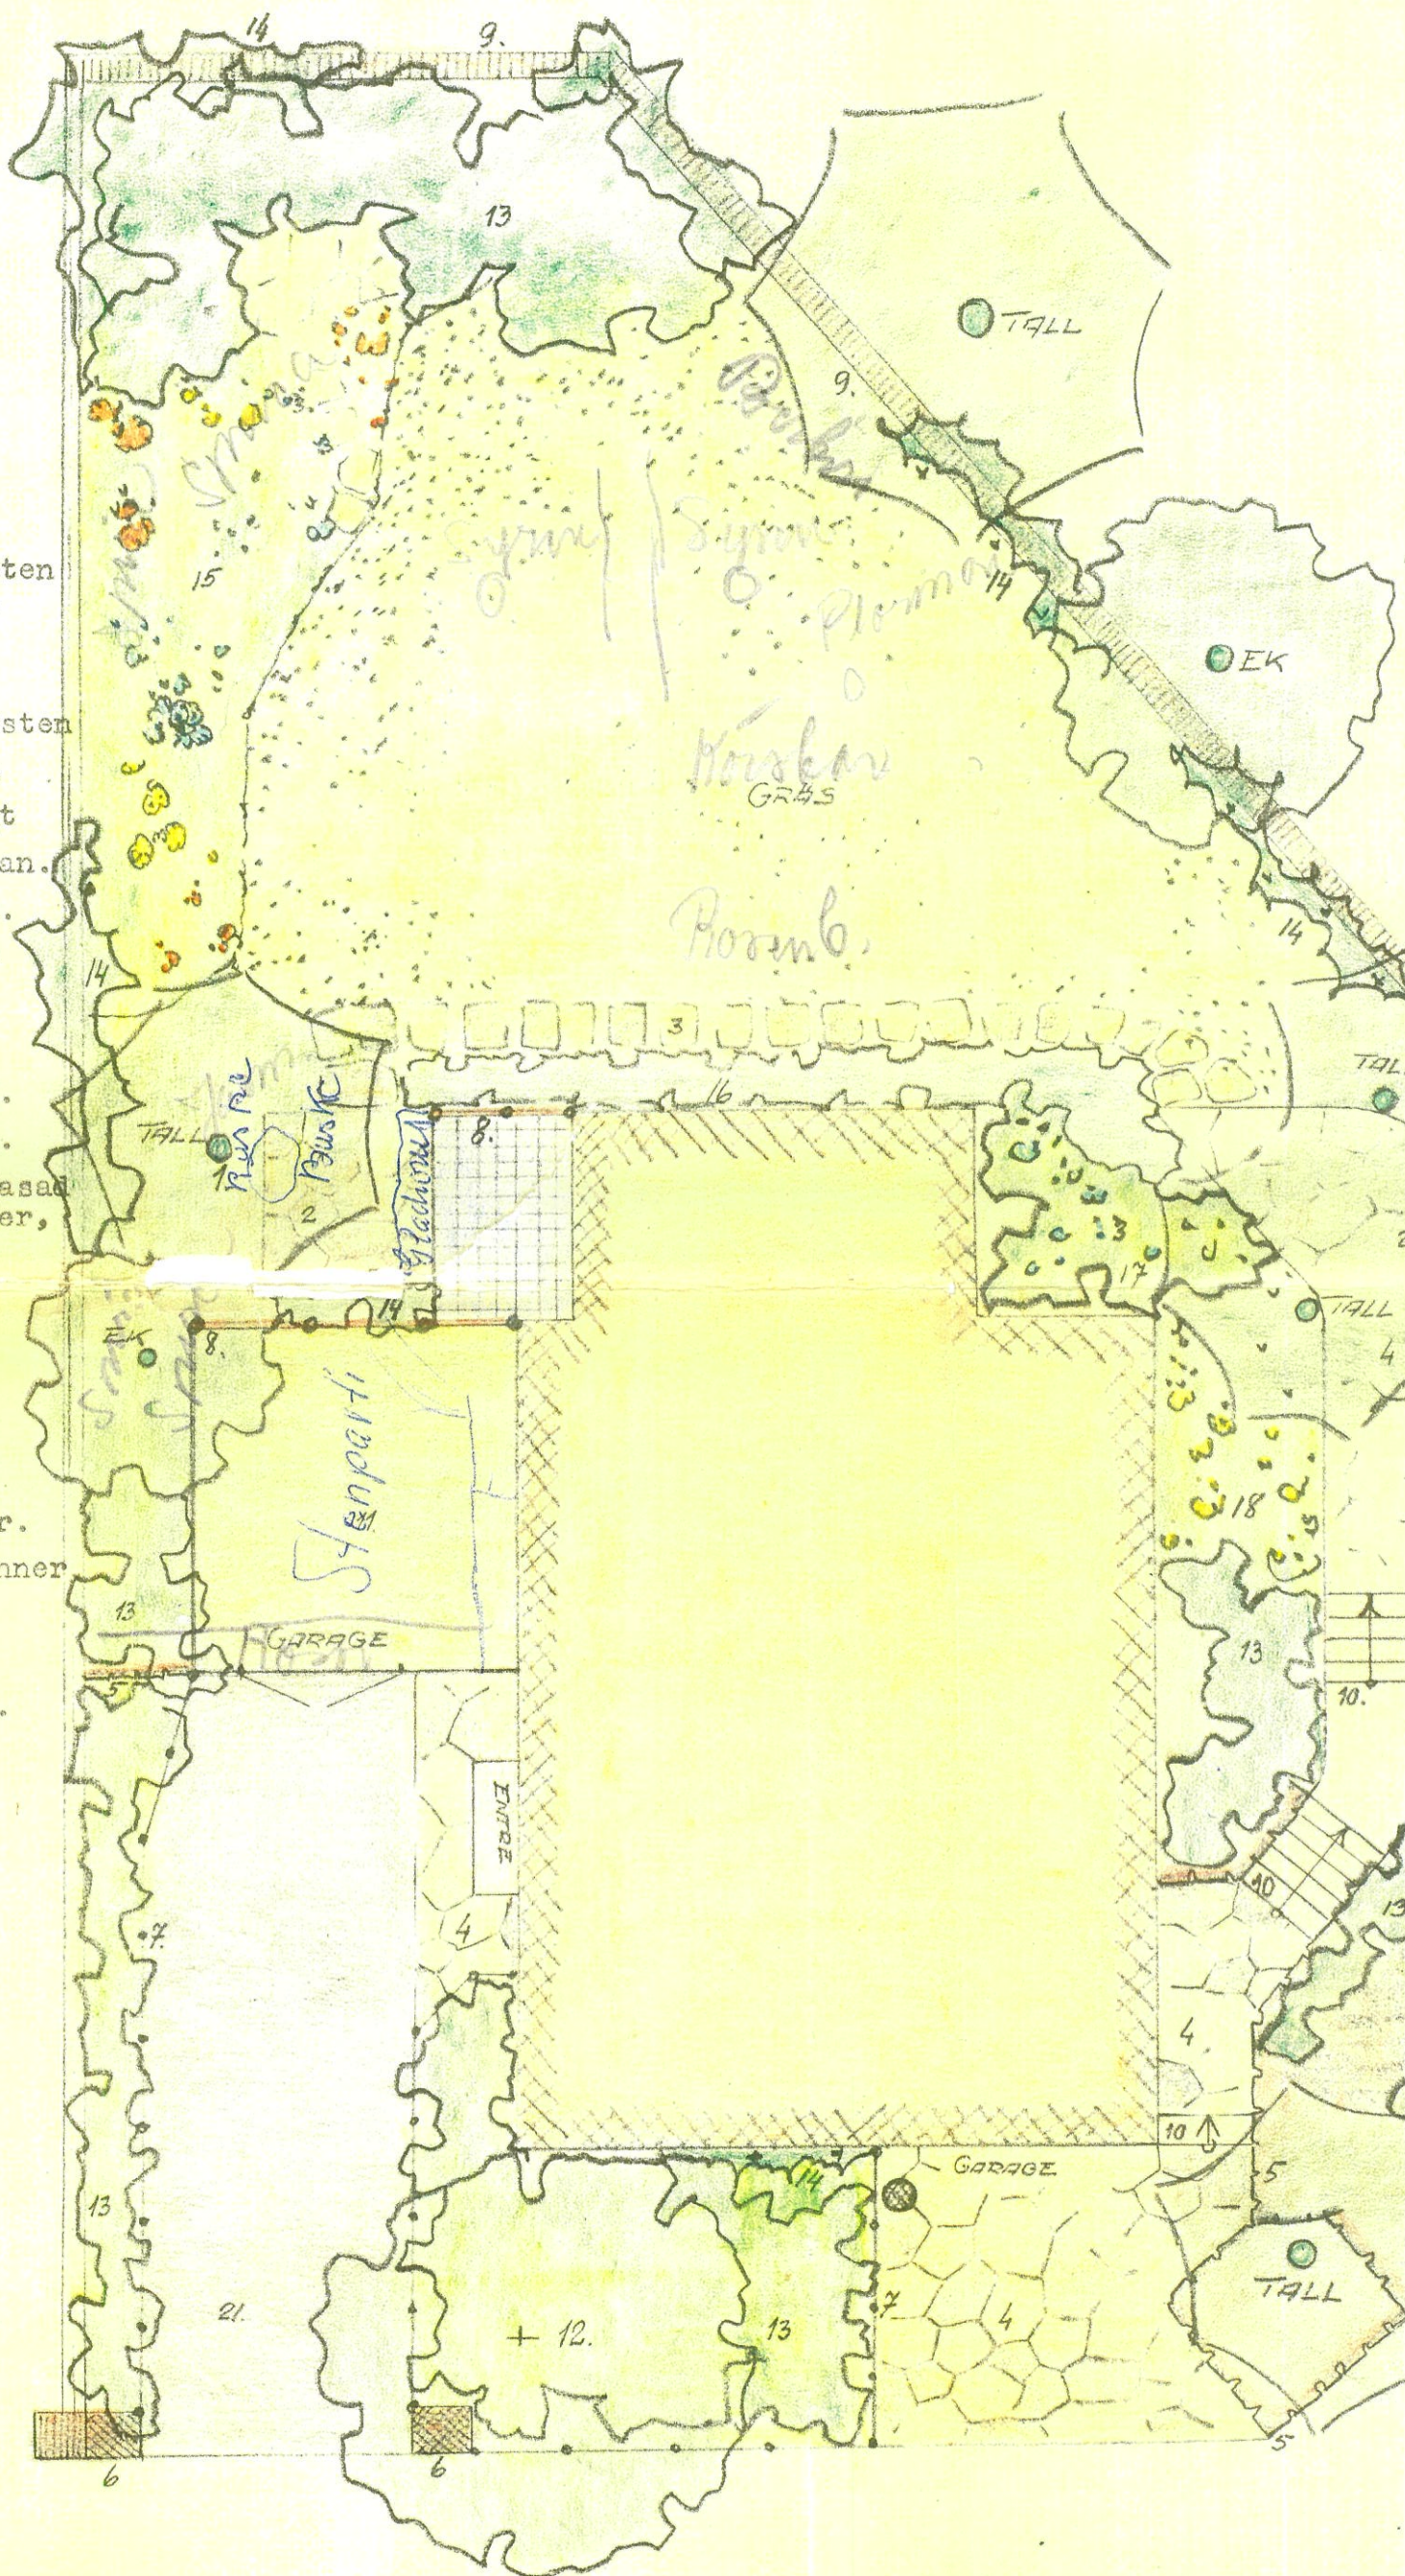
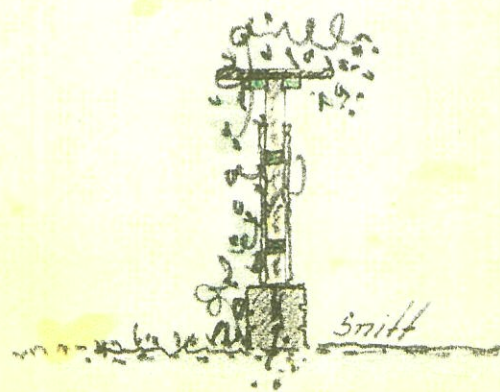


BESKRIVNING

- N:r. 1, bef. träd.
 " 2, sittplats i kalksten i anslutning till balkongen.
 " 3, stigplattor.
 " 4, stenplattor, kalksten
 " 5, murar, granit och kalksten, med lågt järnräcke mot gatan.
 " 6, stolpar, kalksten.
 " 7, 30 cm. högt räcke av fyrkant-järn.
 " 8, spalie.
 " 9, mur med pallissad.
 " 10, trappor, kalksten.
 " 11, garage-byggnad, fasad i granit el. skiffer, torvbelagt tak.
 " 12, träd.
 " 13, blomster-buskar.
 " 14, slingerväxter.
 " 15, perenner.
 " 16, spalie-träd m.m.
 " 17, vintergröna buskar.
 " 18, skuggtålande perenner
 " 19, torvbeklädnad.
 " 20, piskplan etc.
 " 21, hårdgjord vägbana.

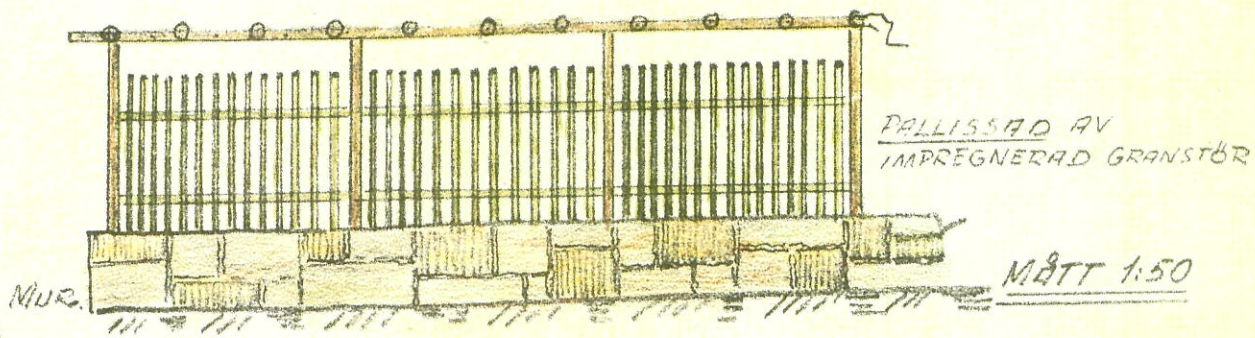

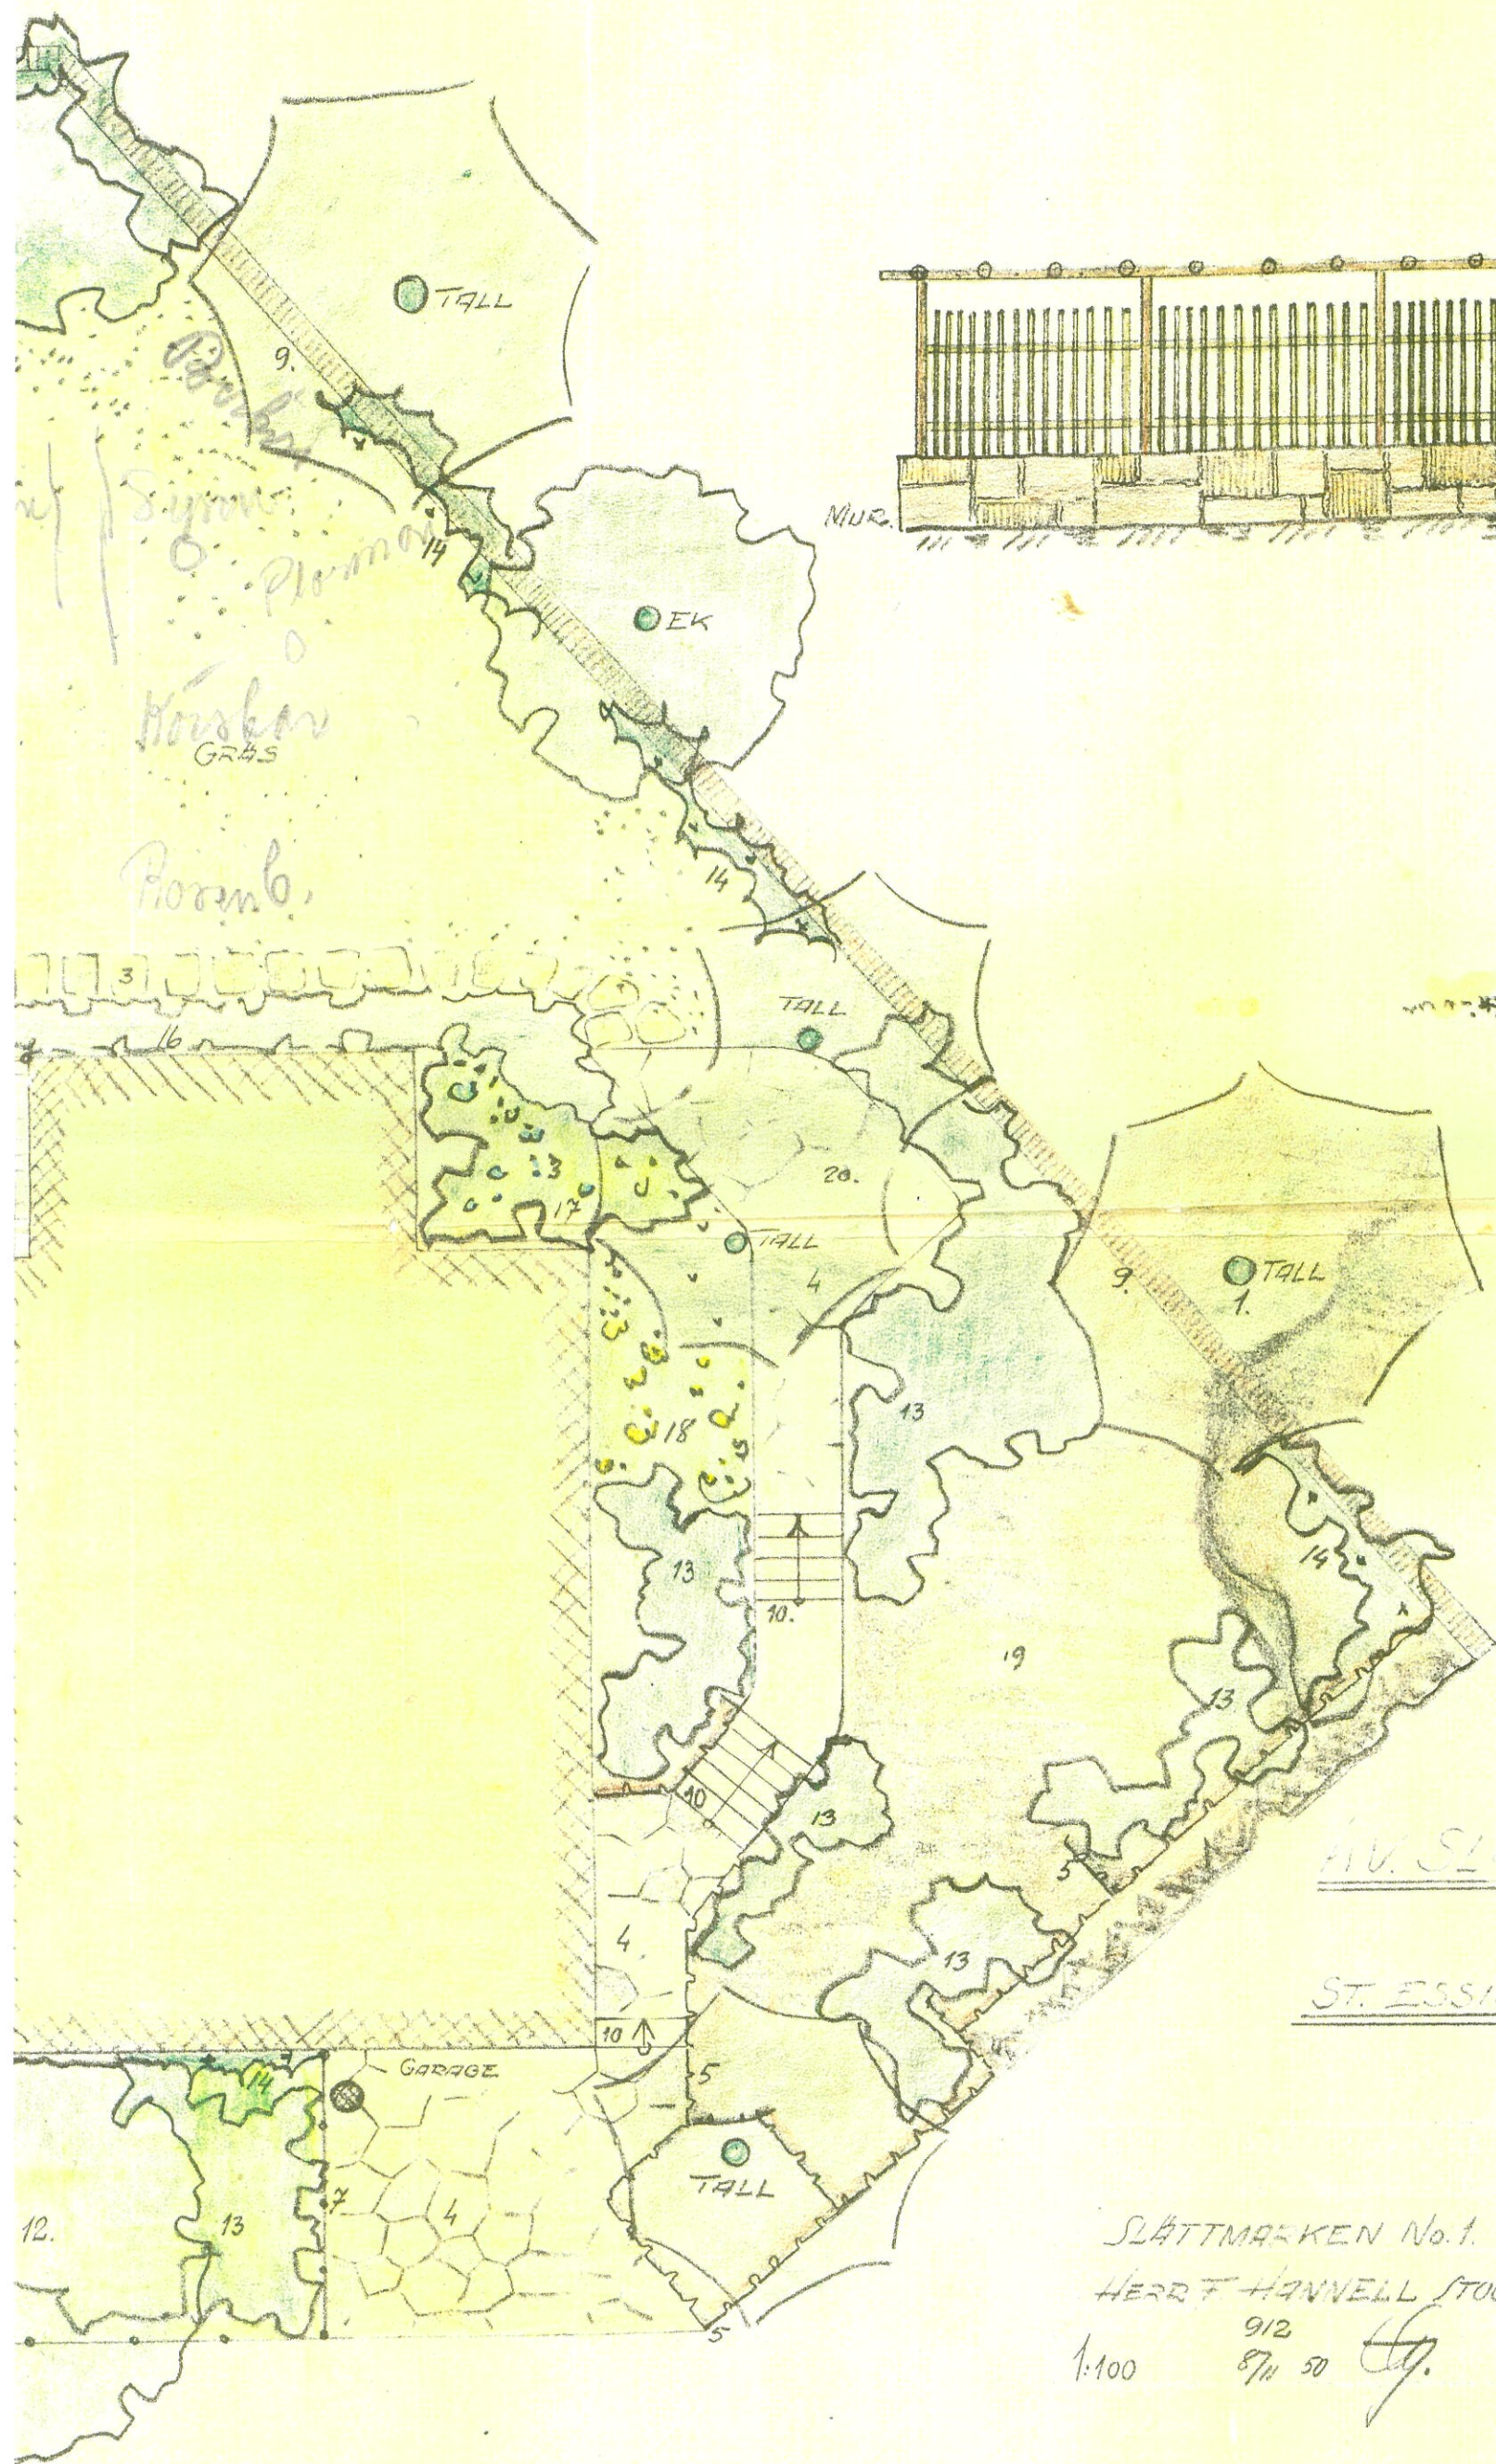

AV SLÄTTMARKEN NO. 1.

ST. ESSINGEN

SLÄTTMARKEN No. 1.

HERR F. HANVELL STOCKHOLM

1:100

9/12

8/11 50

[Signature]

