

59102 h3  
 av. P. Eckesson 1932


T  
 Karta  
 över  
 lägenheten  
**Lundensgård nr 137**  
 avskändrad från Tureberg eller Bagare 3<sup>or</sup>  
 uti  
 Sollentuna sockers. Stockholms län  
 Upprättad år 1926 av

1143

*Nentzudbeck*

~ 1:1 distriktslantmätare ~

SKALA  
 0 10 20 30 40 50 60 70 80 90 100  
 1:1000  
 100 meter

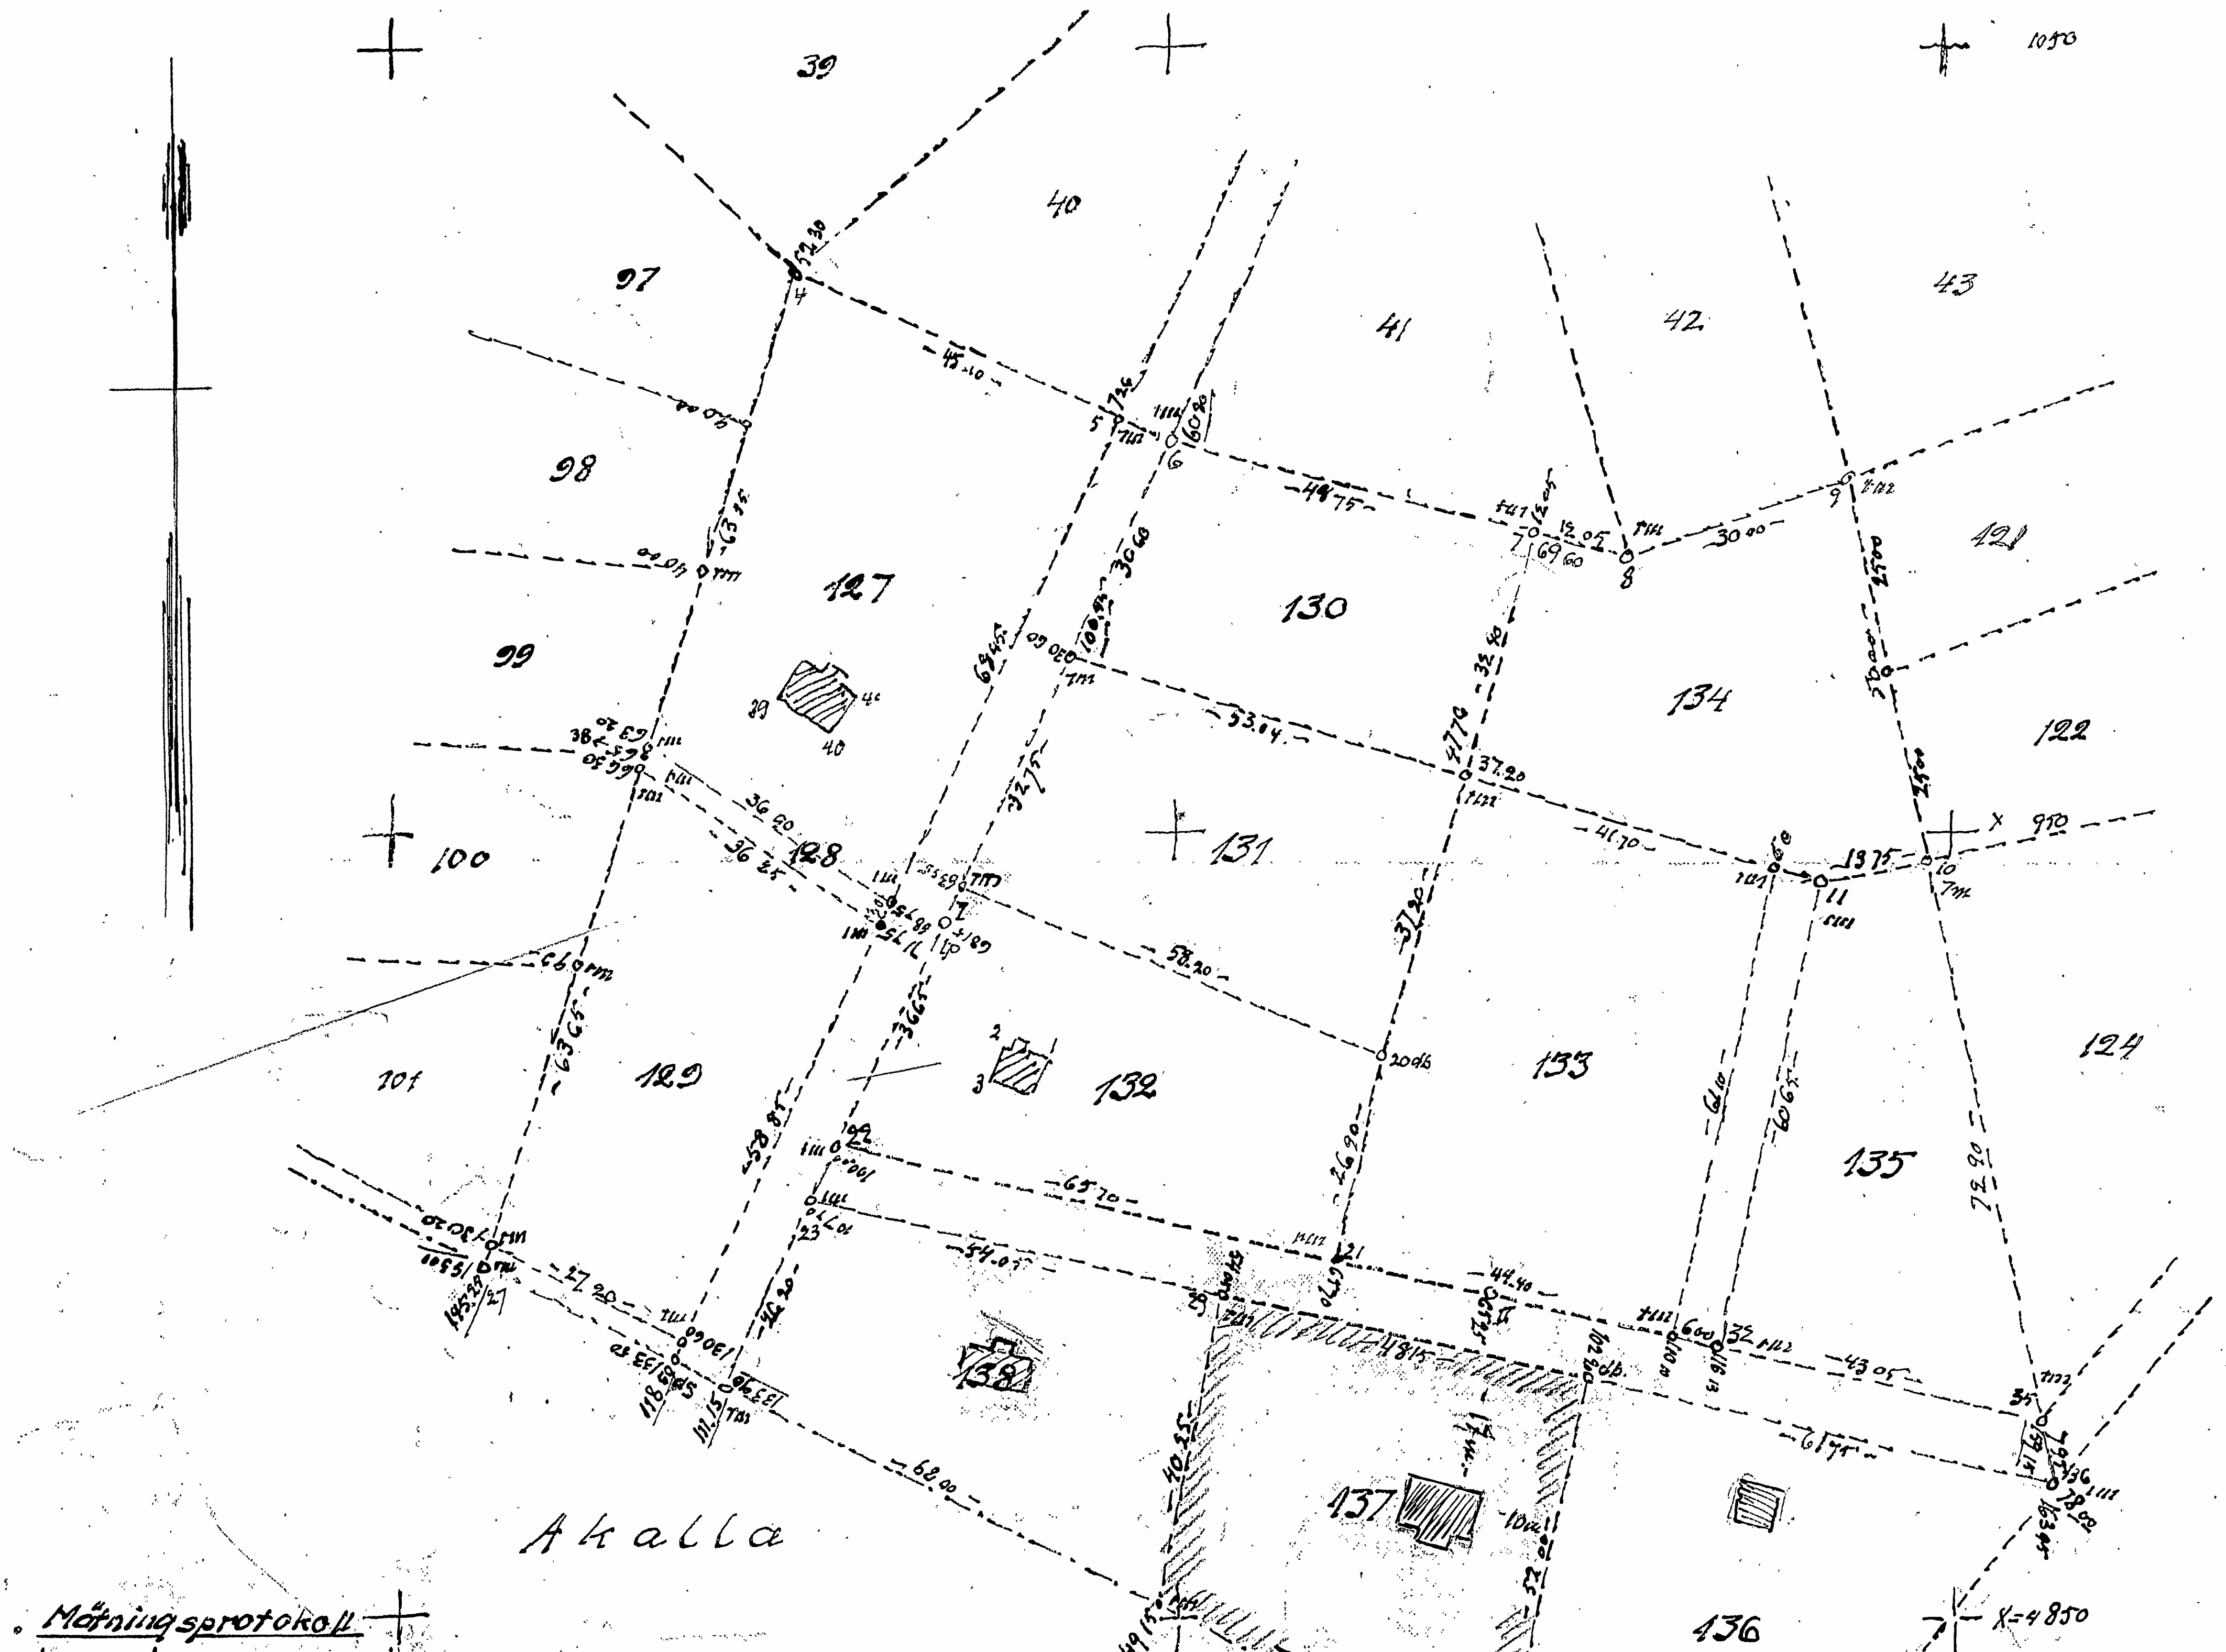

FÖRSLAG TILL VILLABYGGNAD

LUNDENS GÅRD 137, TUREBERG


SOLLENTUNA FÖRS.

2065


7, 10 Mars 1934  
12 Mars 1934  
Stenlund

PLANER


KÄLLARPLAN

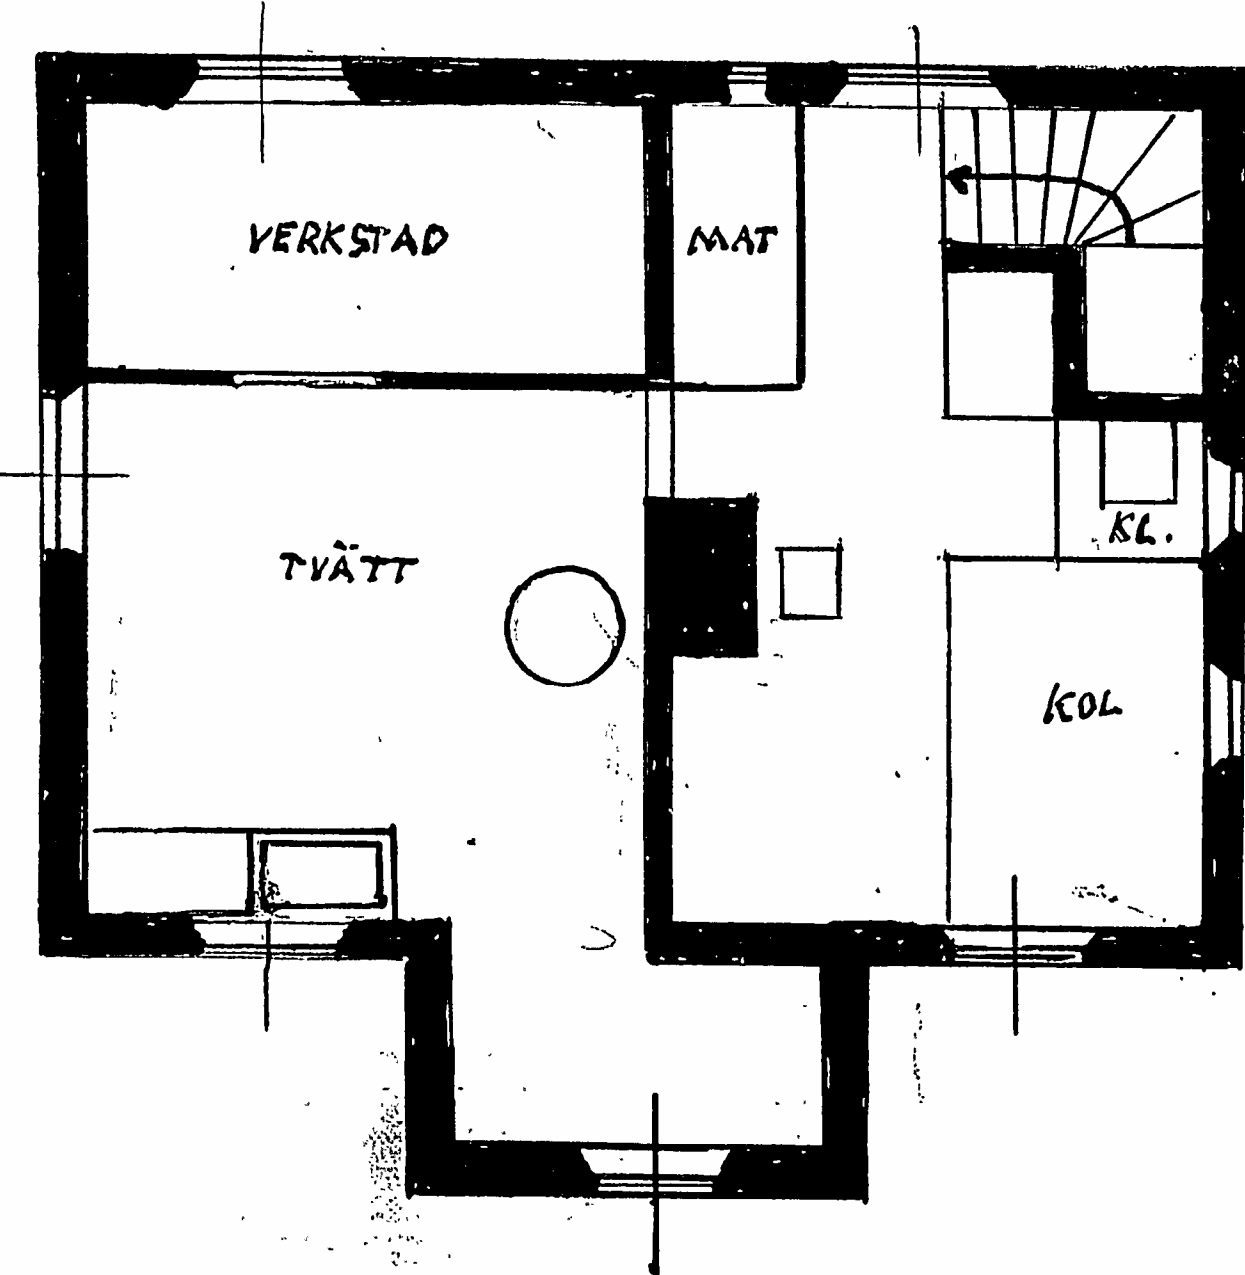


VINDSPLAN

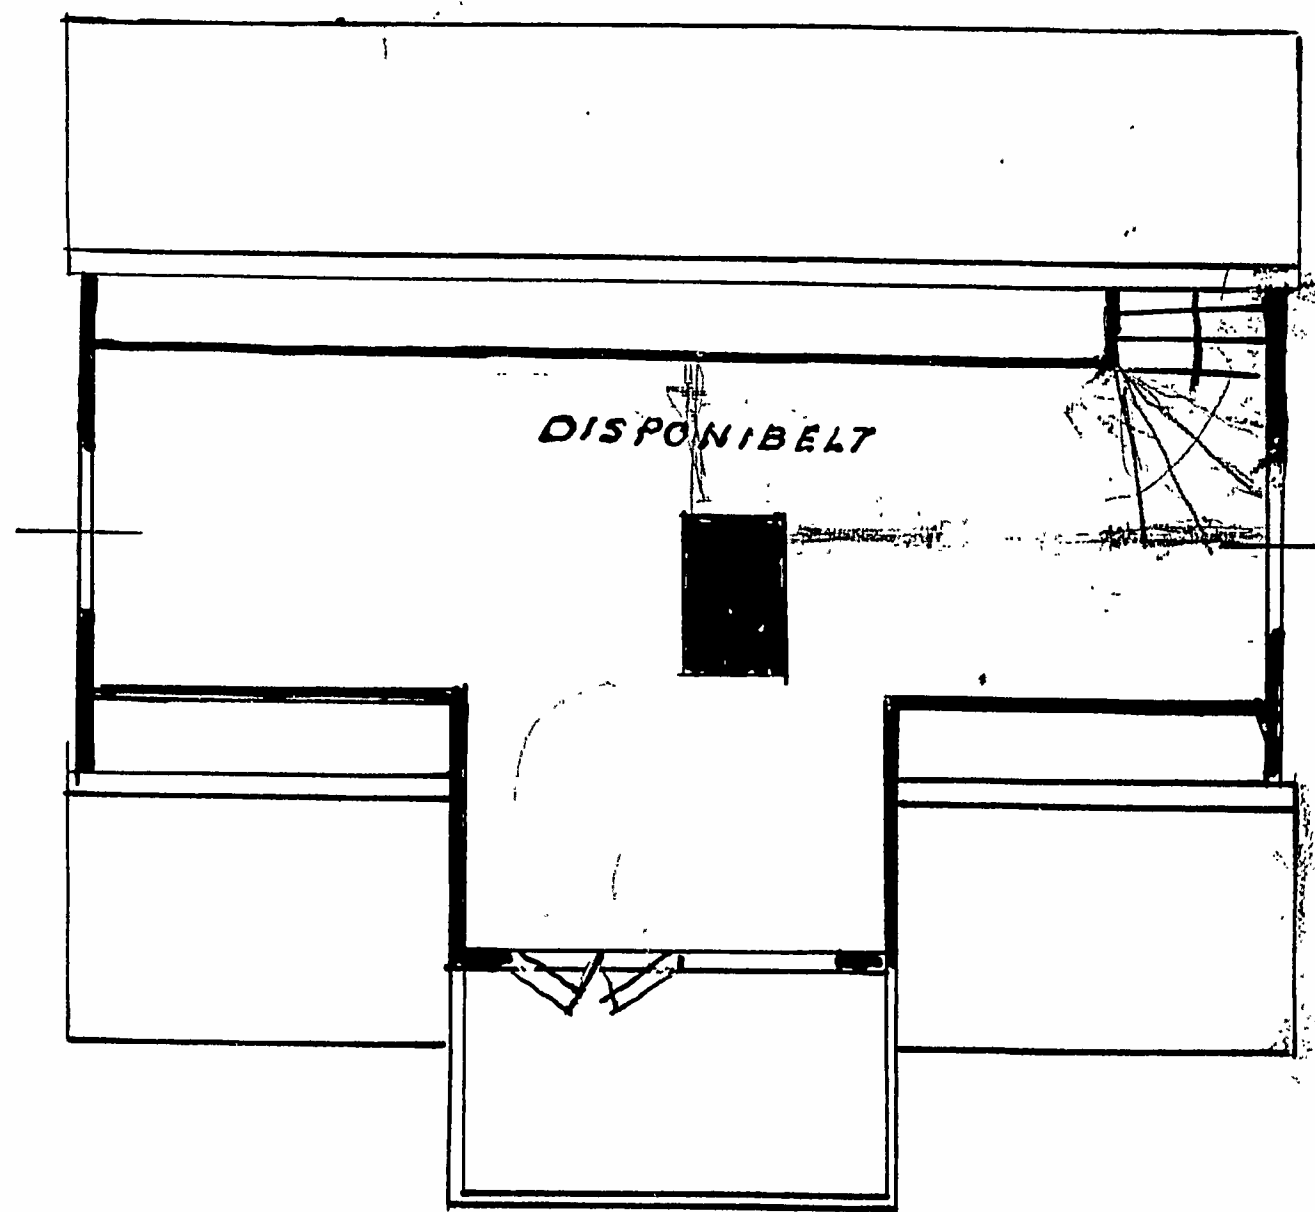


BOTTENPLAN

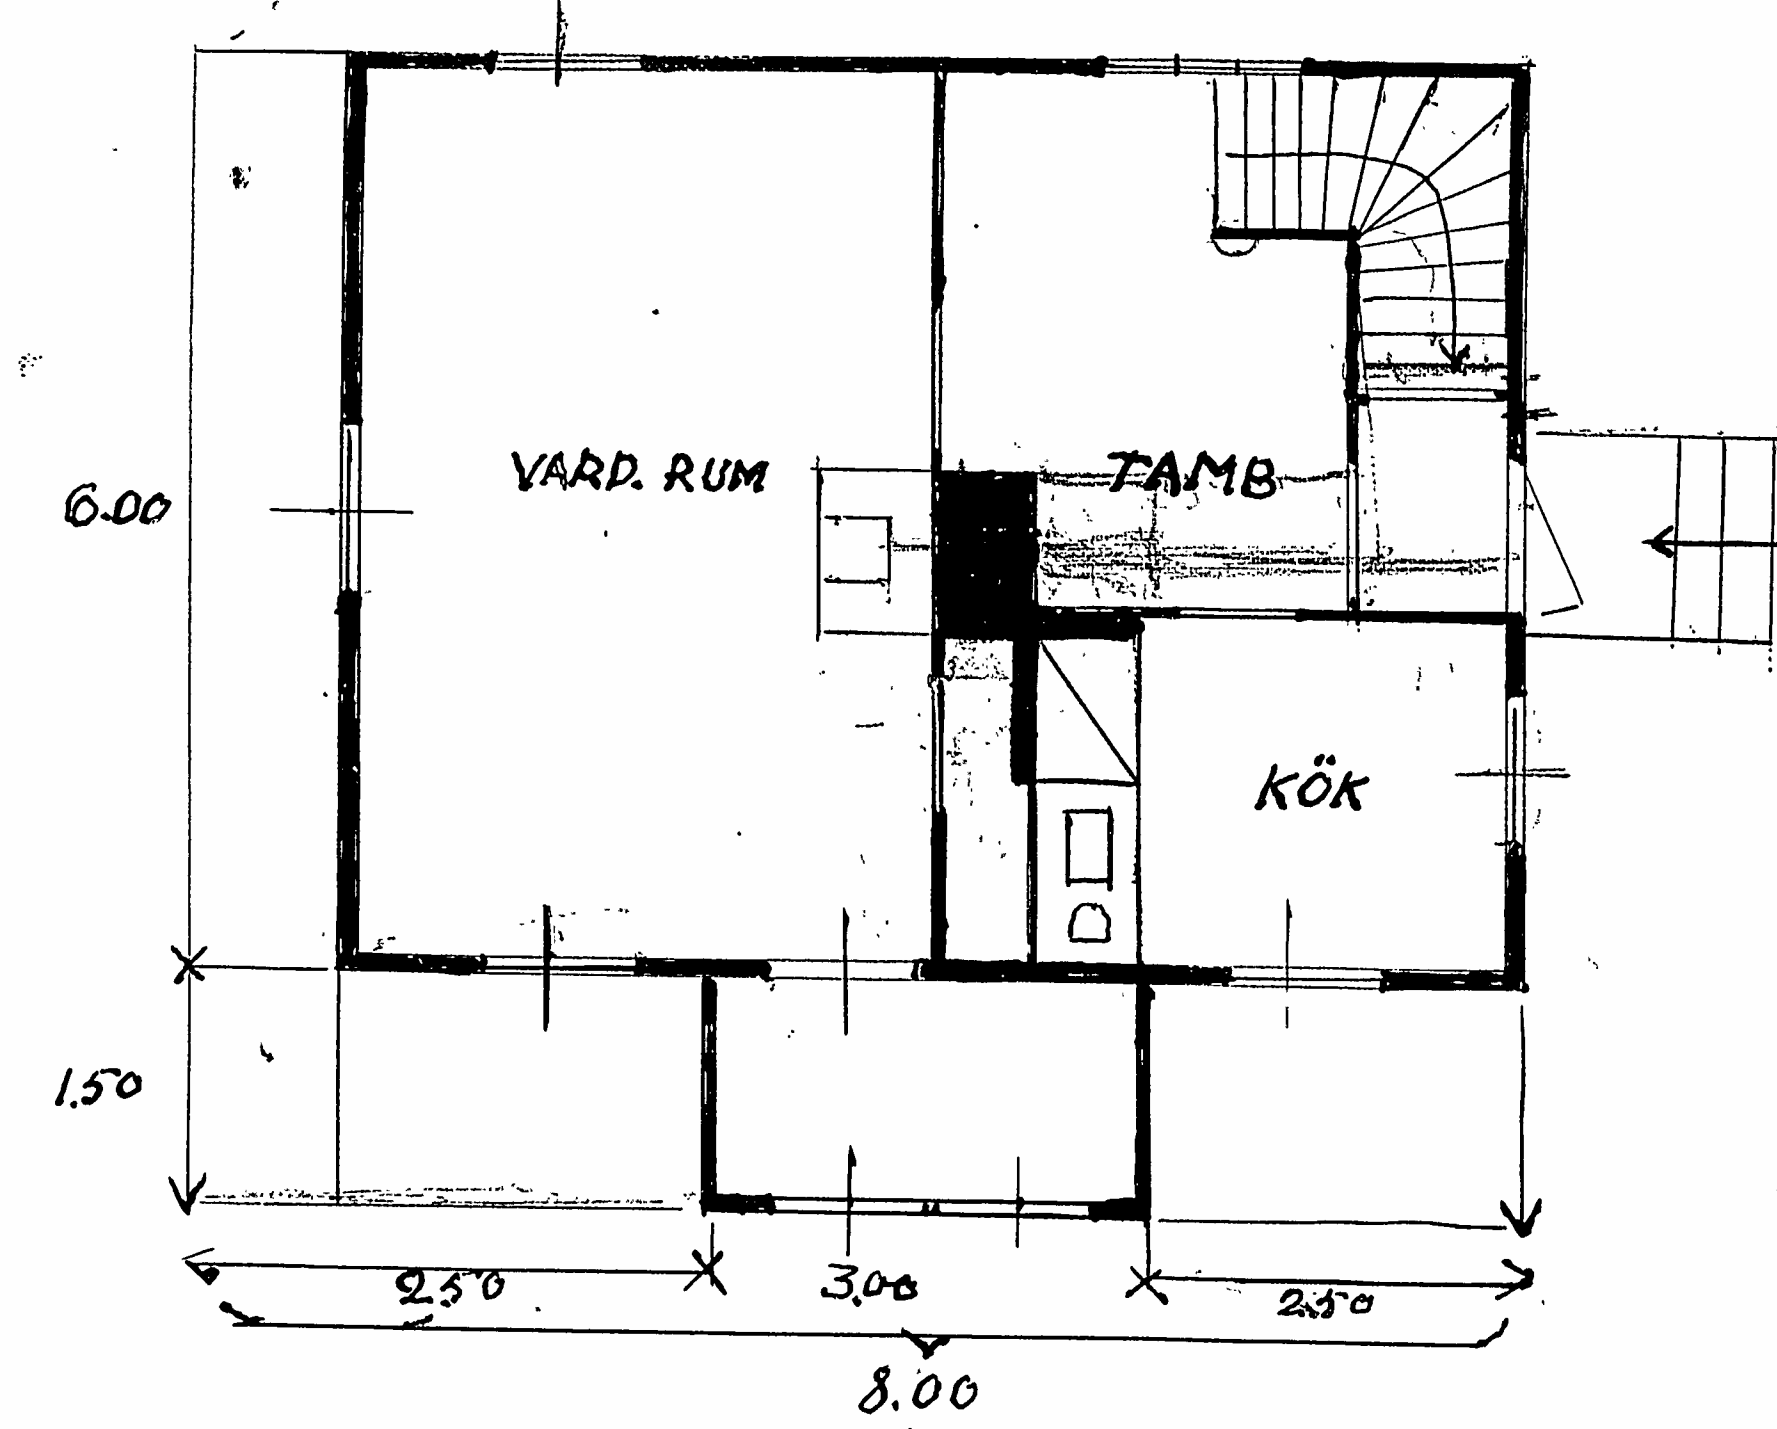

SEKTION

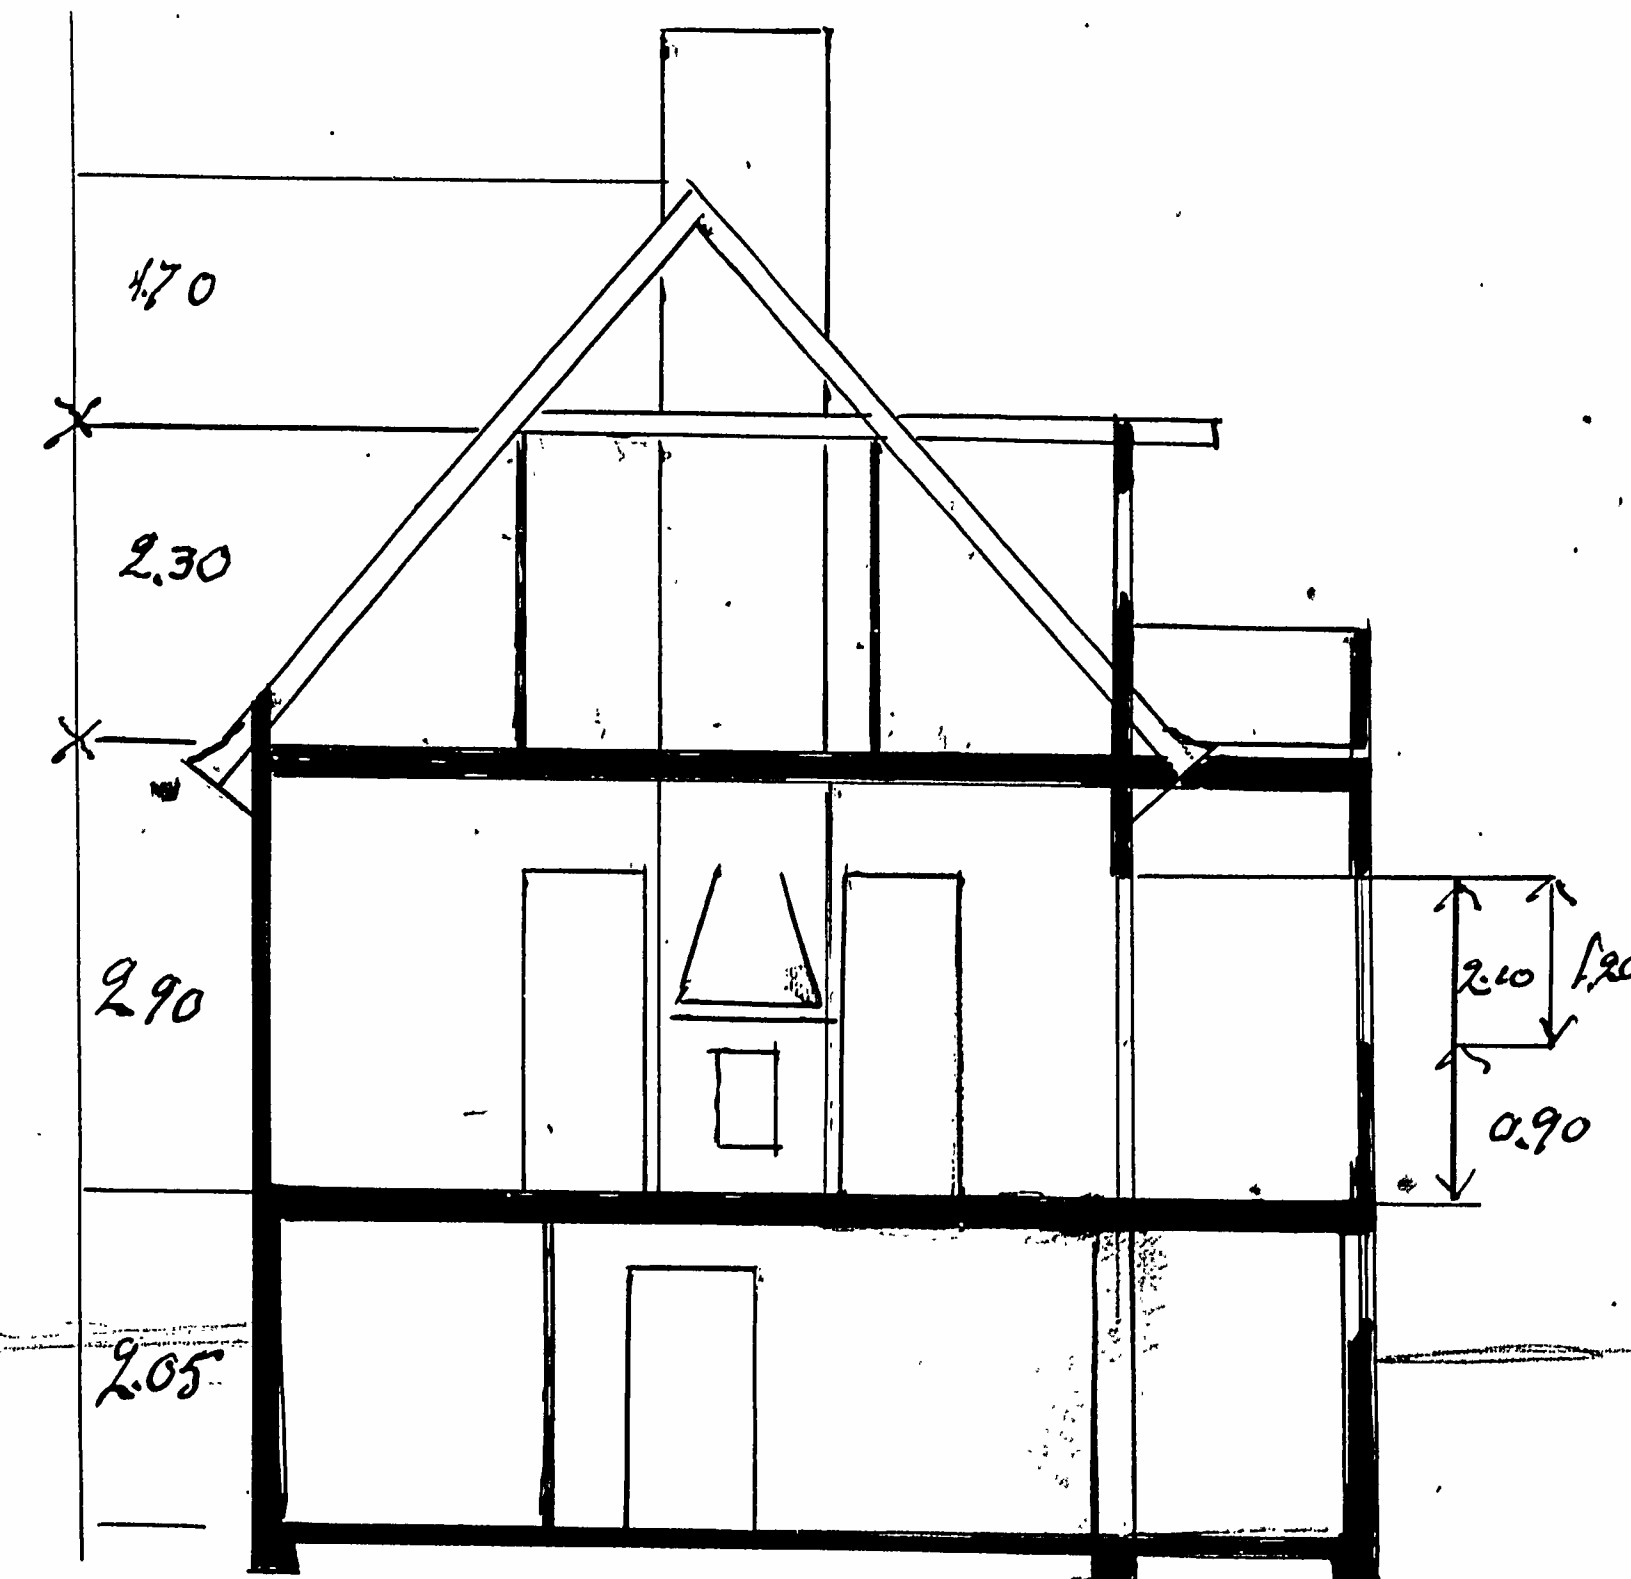

skala 1:100

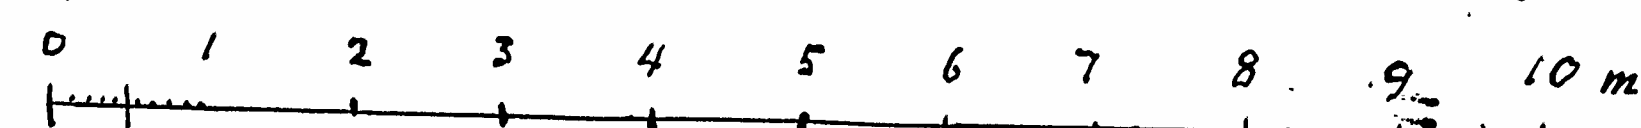

045802

FÖRSLAG TILL VILLABYGGNAD

LUNDENS GÅRD 137, TUREBERG


SOLLENTUNA FÖRS.

FASADER


Byggnadsnämnd gaddat  
1937 på stäm-  
men den 12 Mars 1937

*Stenham*


1443

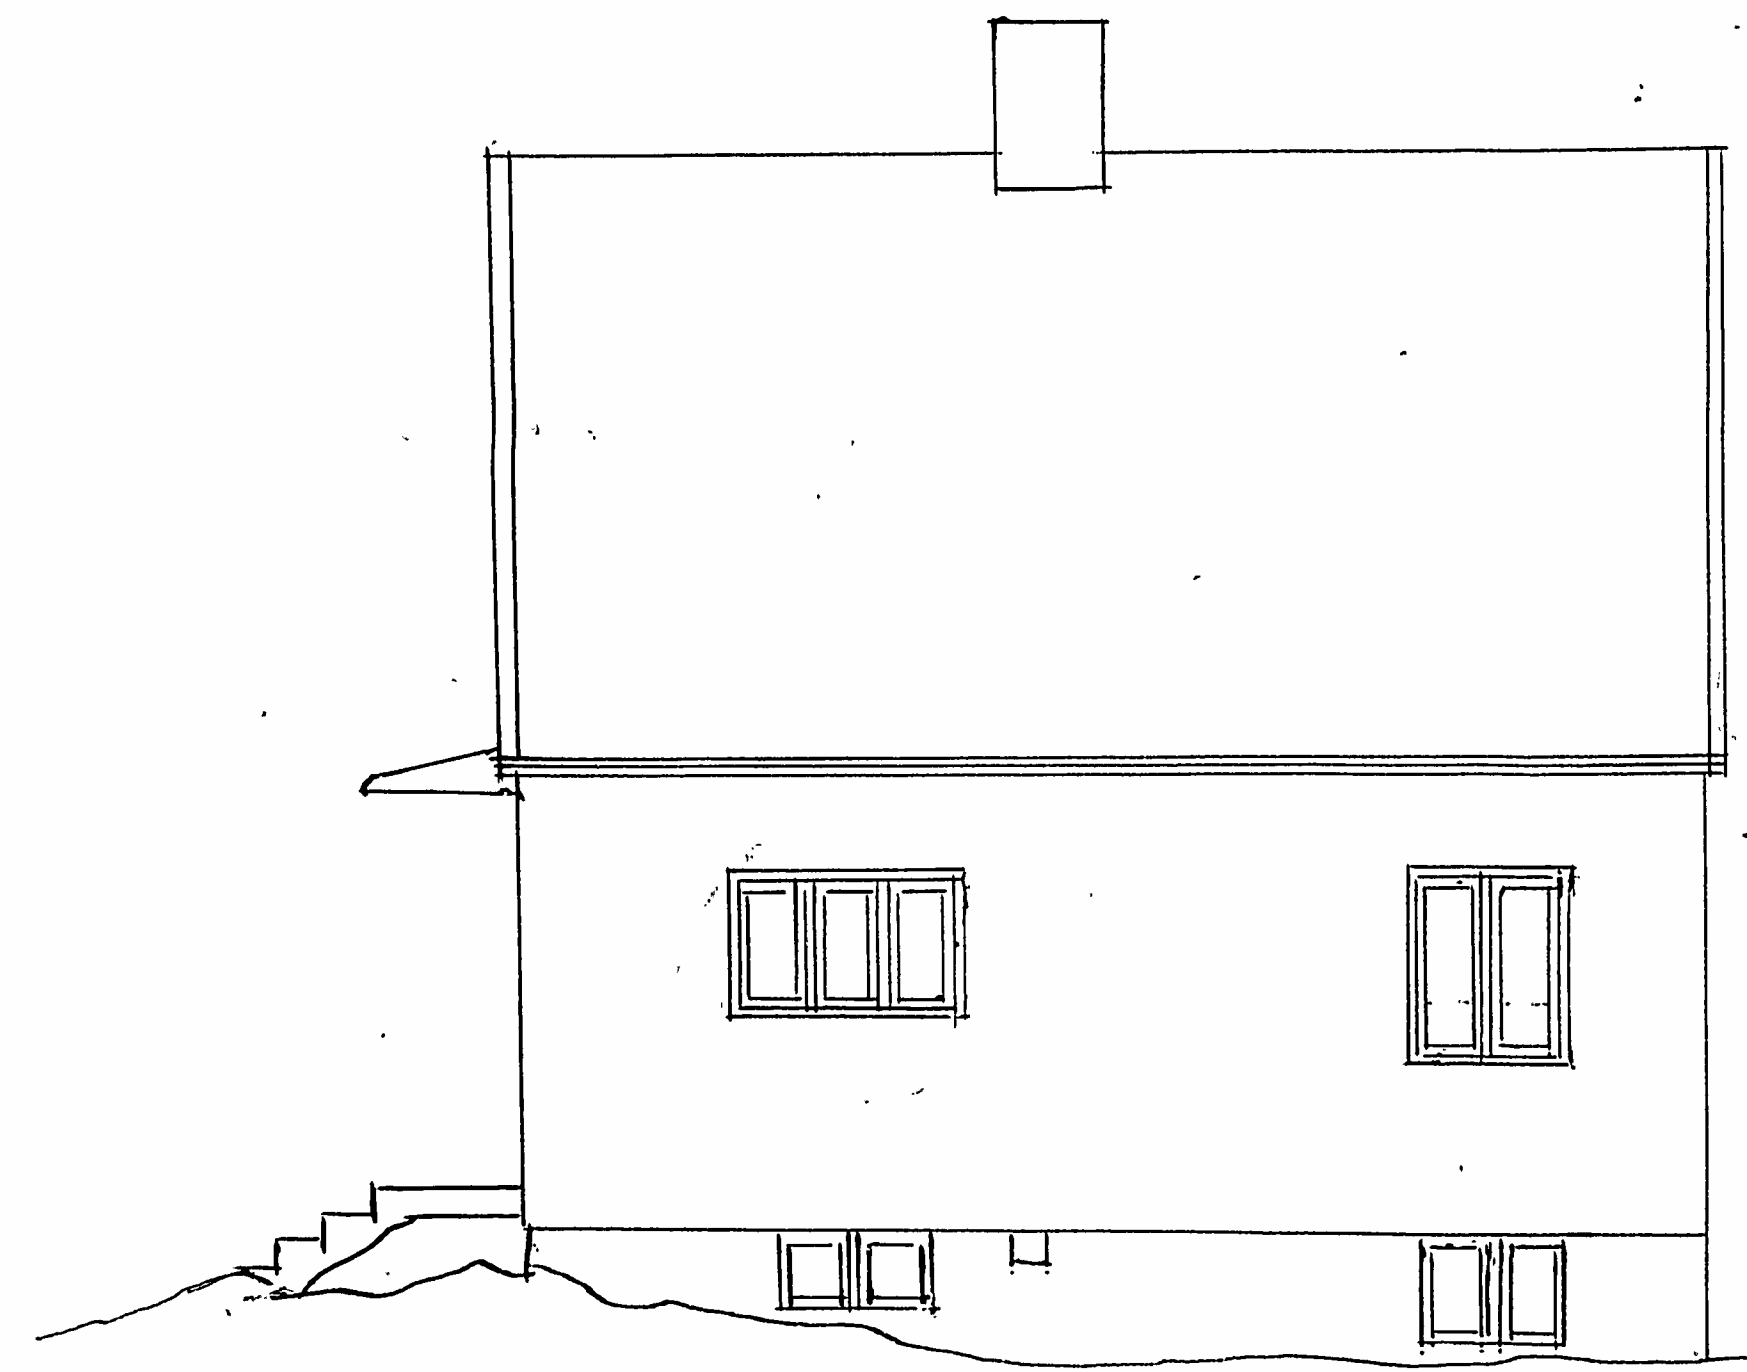

NORR

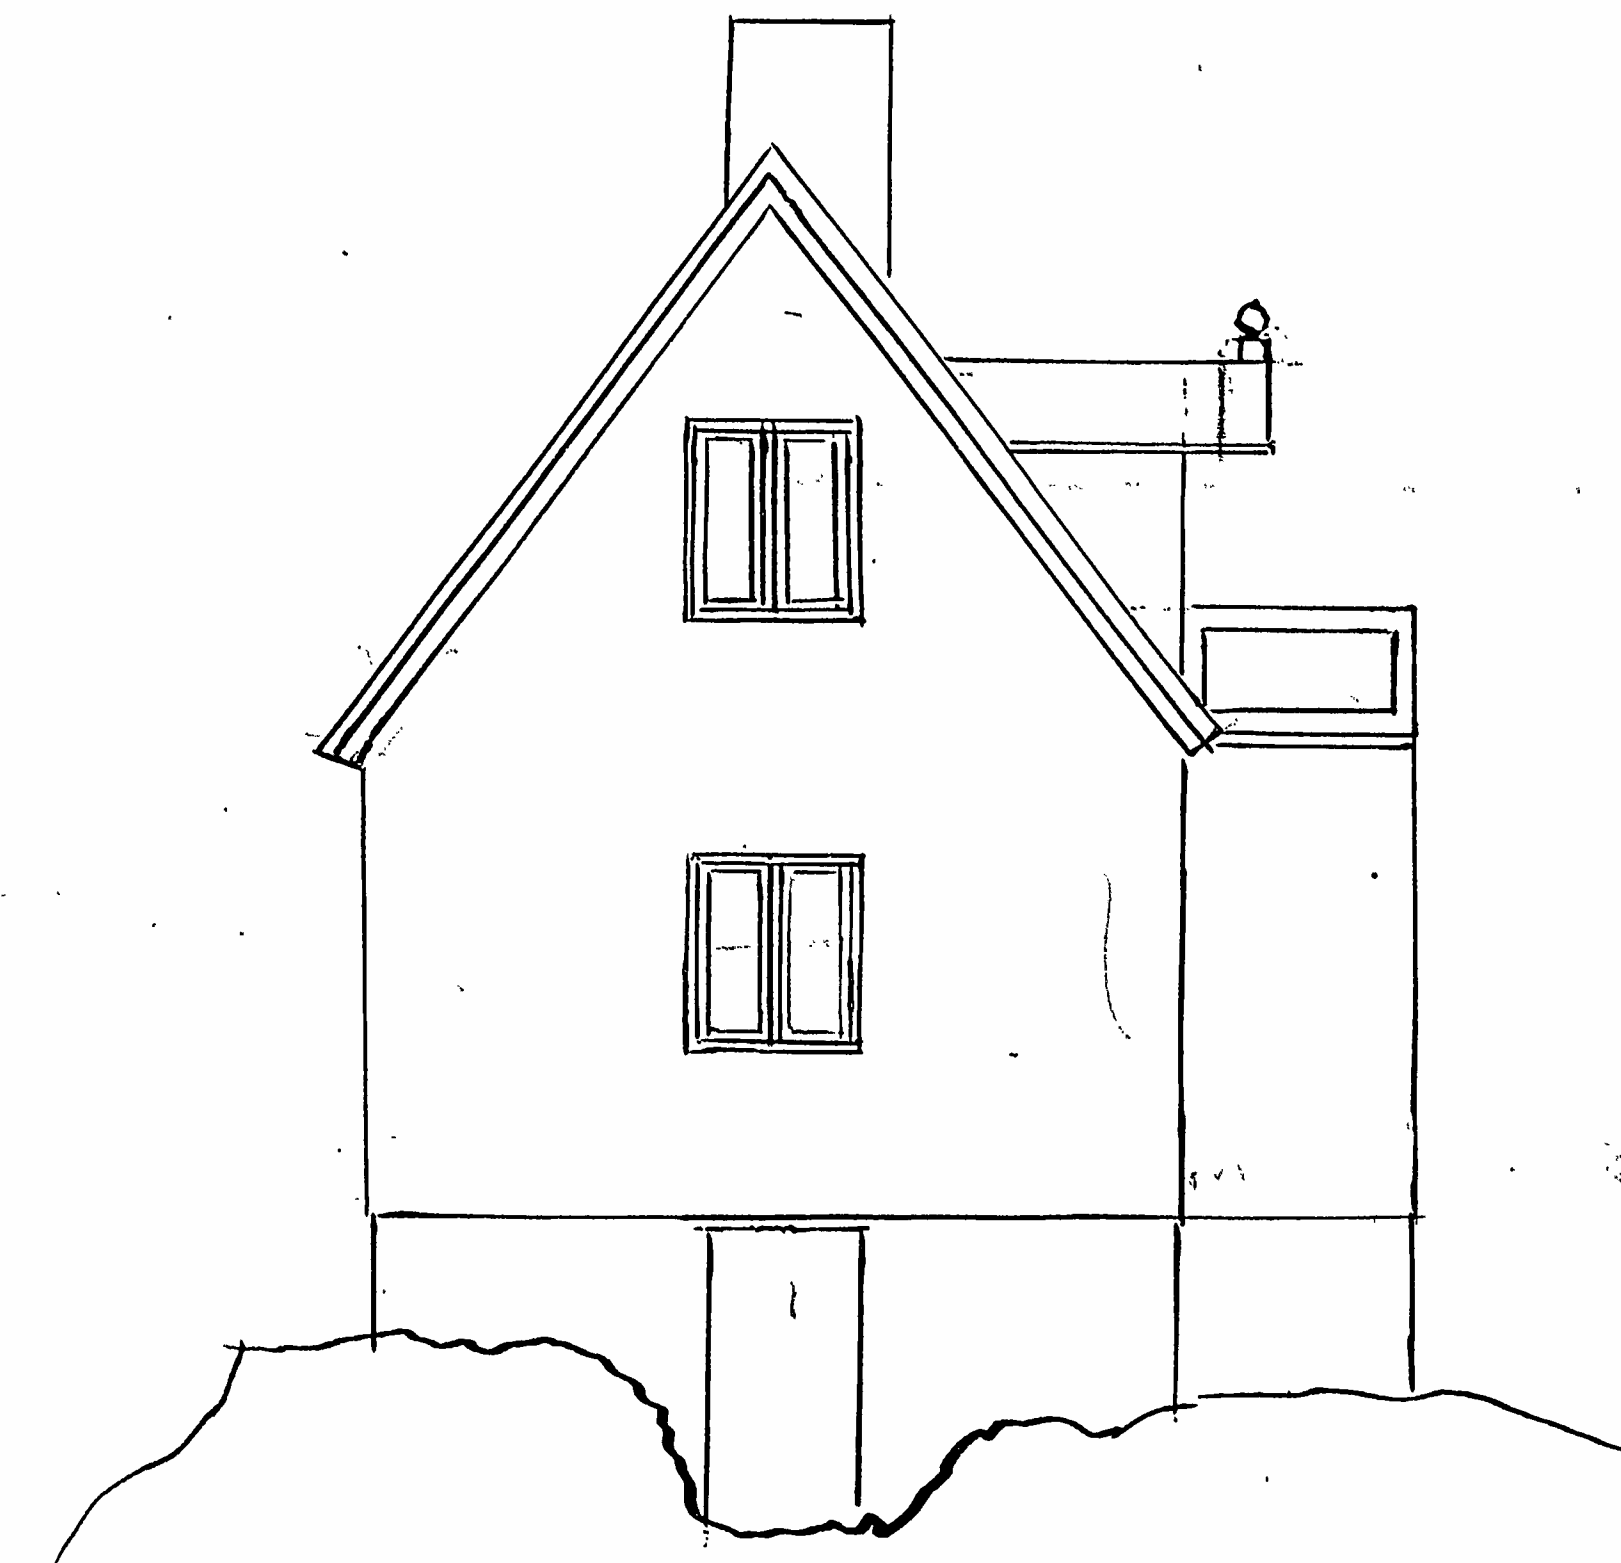

VÄSTER

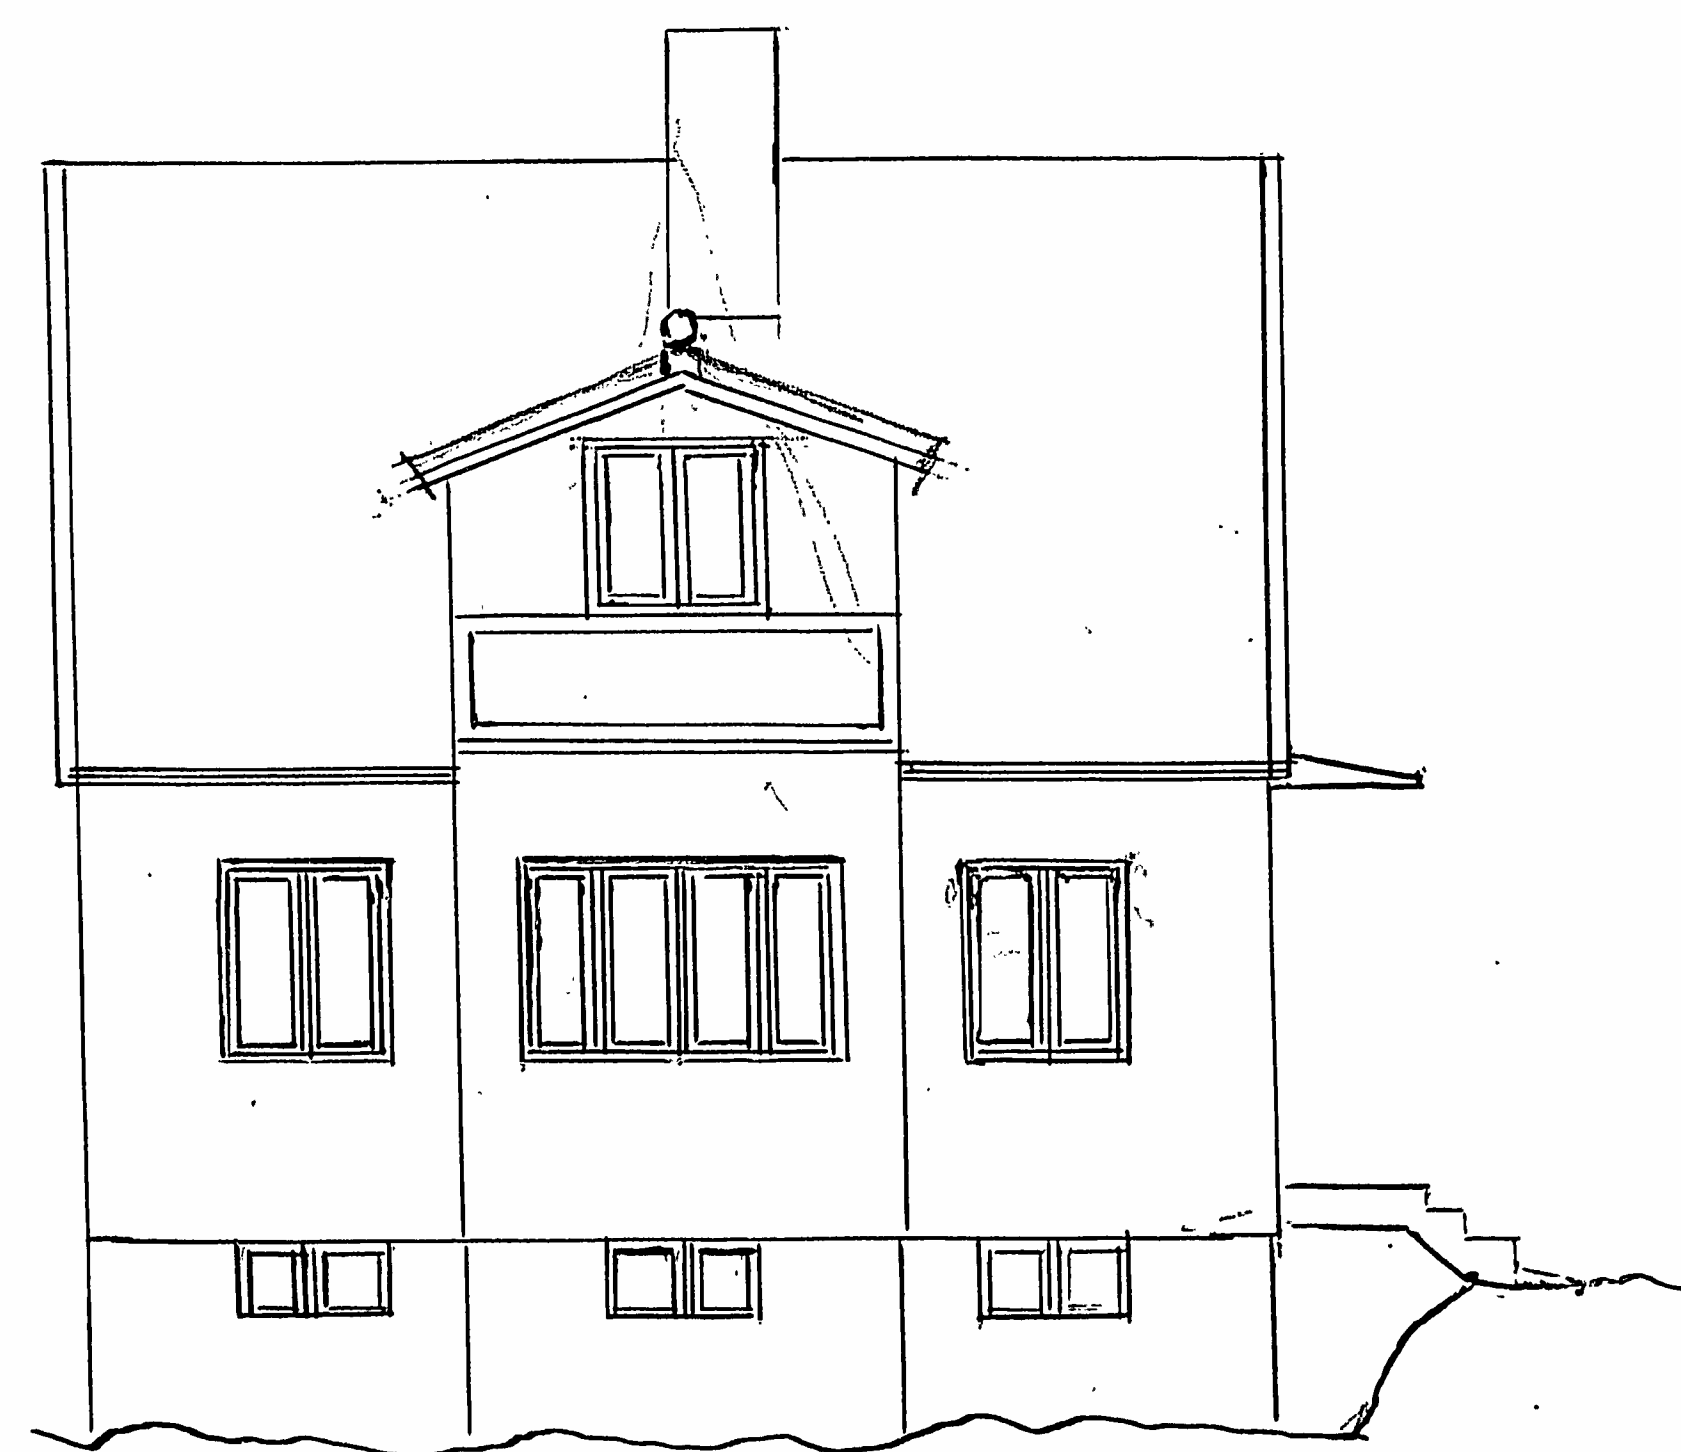

SÖDER




ÖSTER

045803

skala 1:100

0 1 2 3 4 5 6 7 8 9 10 m.

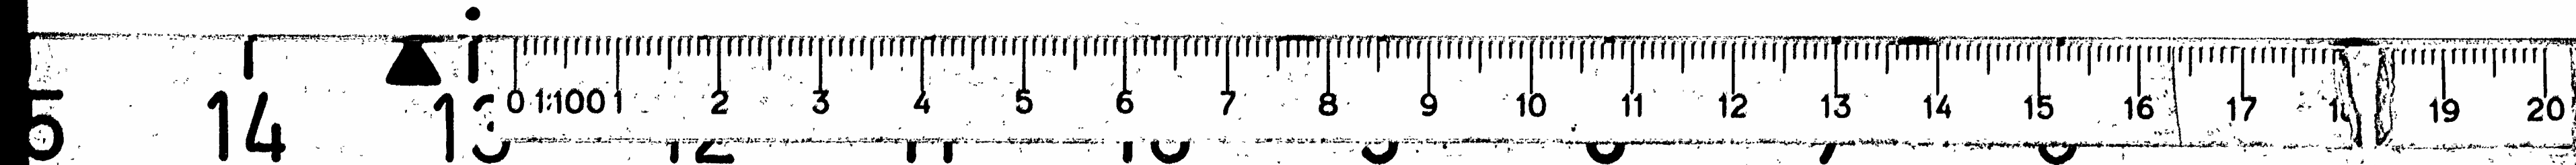

Rulle

64

14.8X

Mikrotjänst

