




Fritidshuset fasader ska ändras till liggande träpaneler lika det nya huset.
Signature 150 mm, Trebitt järnvitriol 9061

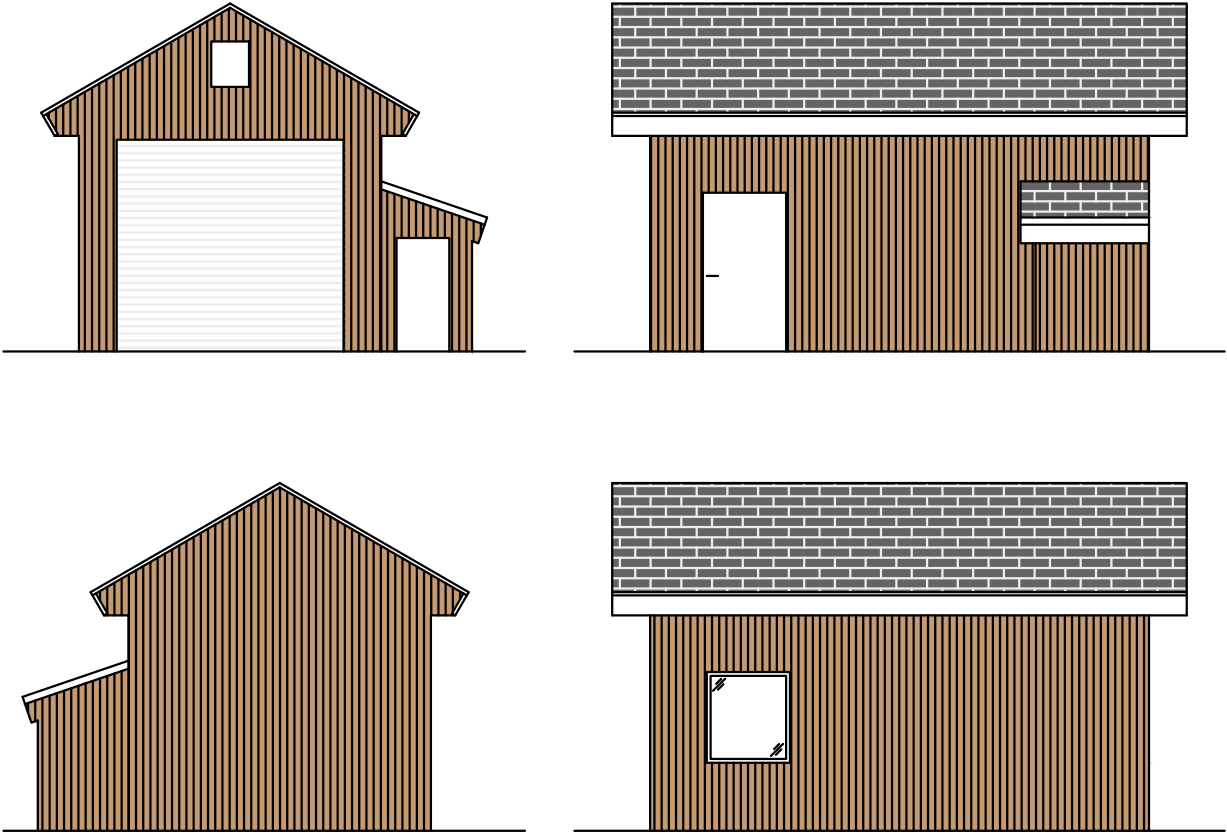

Garaget fasader ska ändras till liggande träpaneler lika det nya huset.
Signature 150 mm, Trebitt järnvitriol 9061


BYGGLOVHANDLING

Garaget och Fritidshuset fasader

Ritning nummer: A14

Skala: 1:100 (A3)

Datum: 2025-02-05 / Revidering F 250407

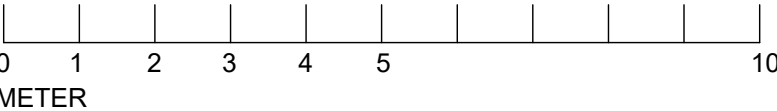

Fastighetsbeteckningsnummer: HUDDINGE HÖGMORA 4:158

Adress: Miltons väg 15, Huddinge, Stockholm

Rayyan Haddad, Arkitekt

Mobil: +46 72 936 4196
E-post: rayyan-haddad@hotmail.com