


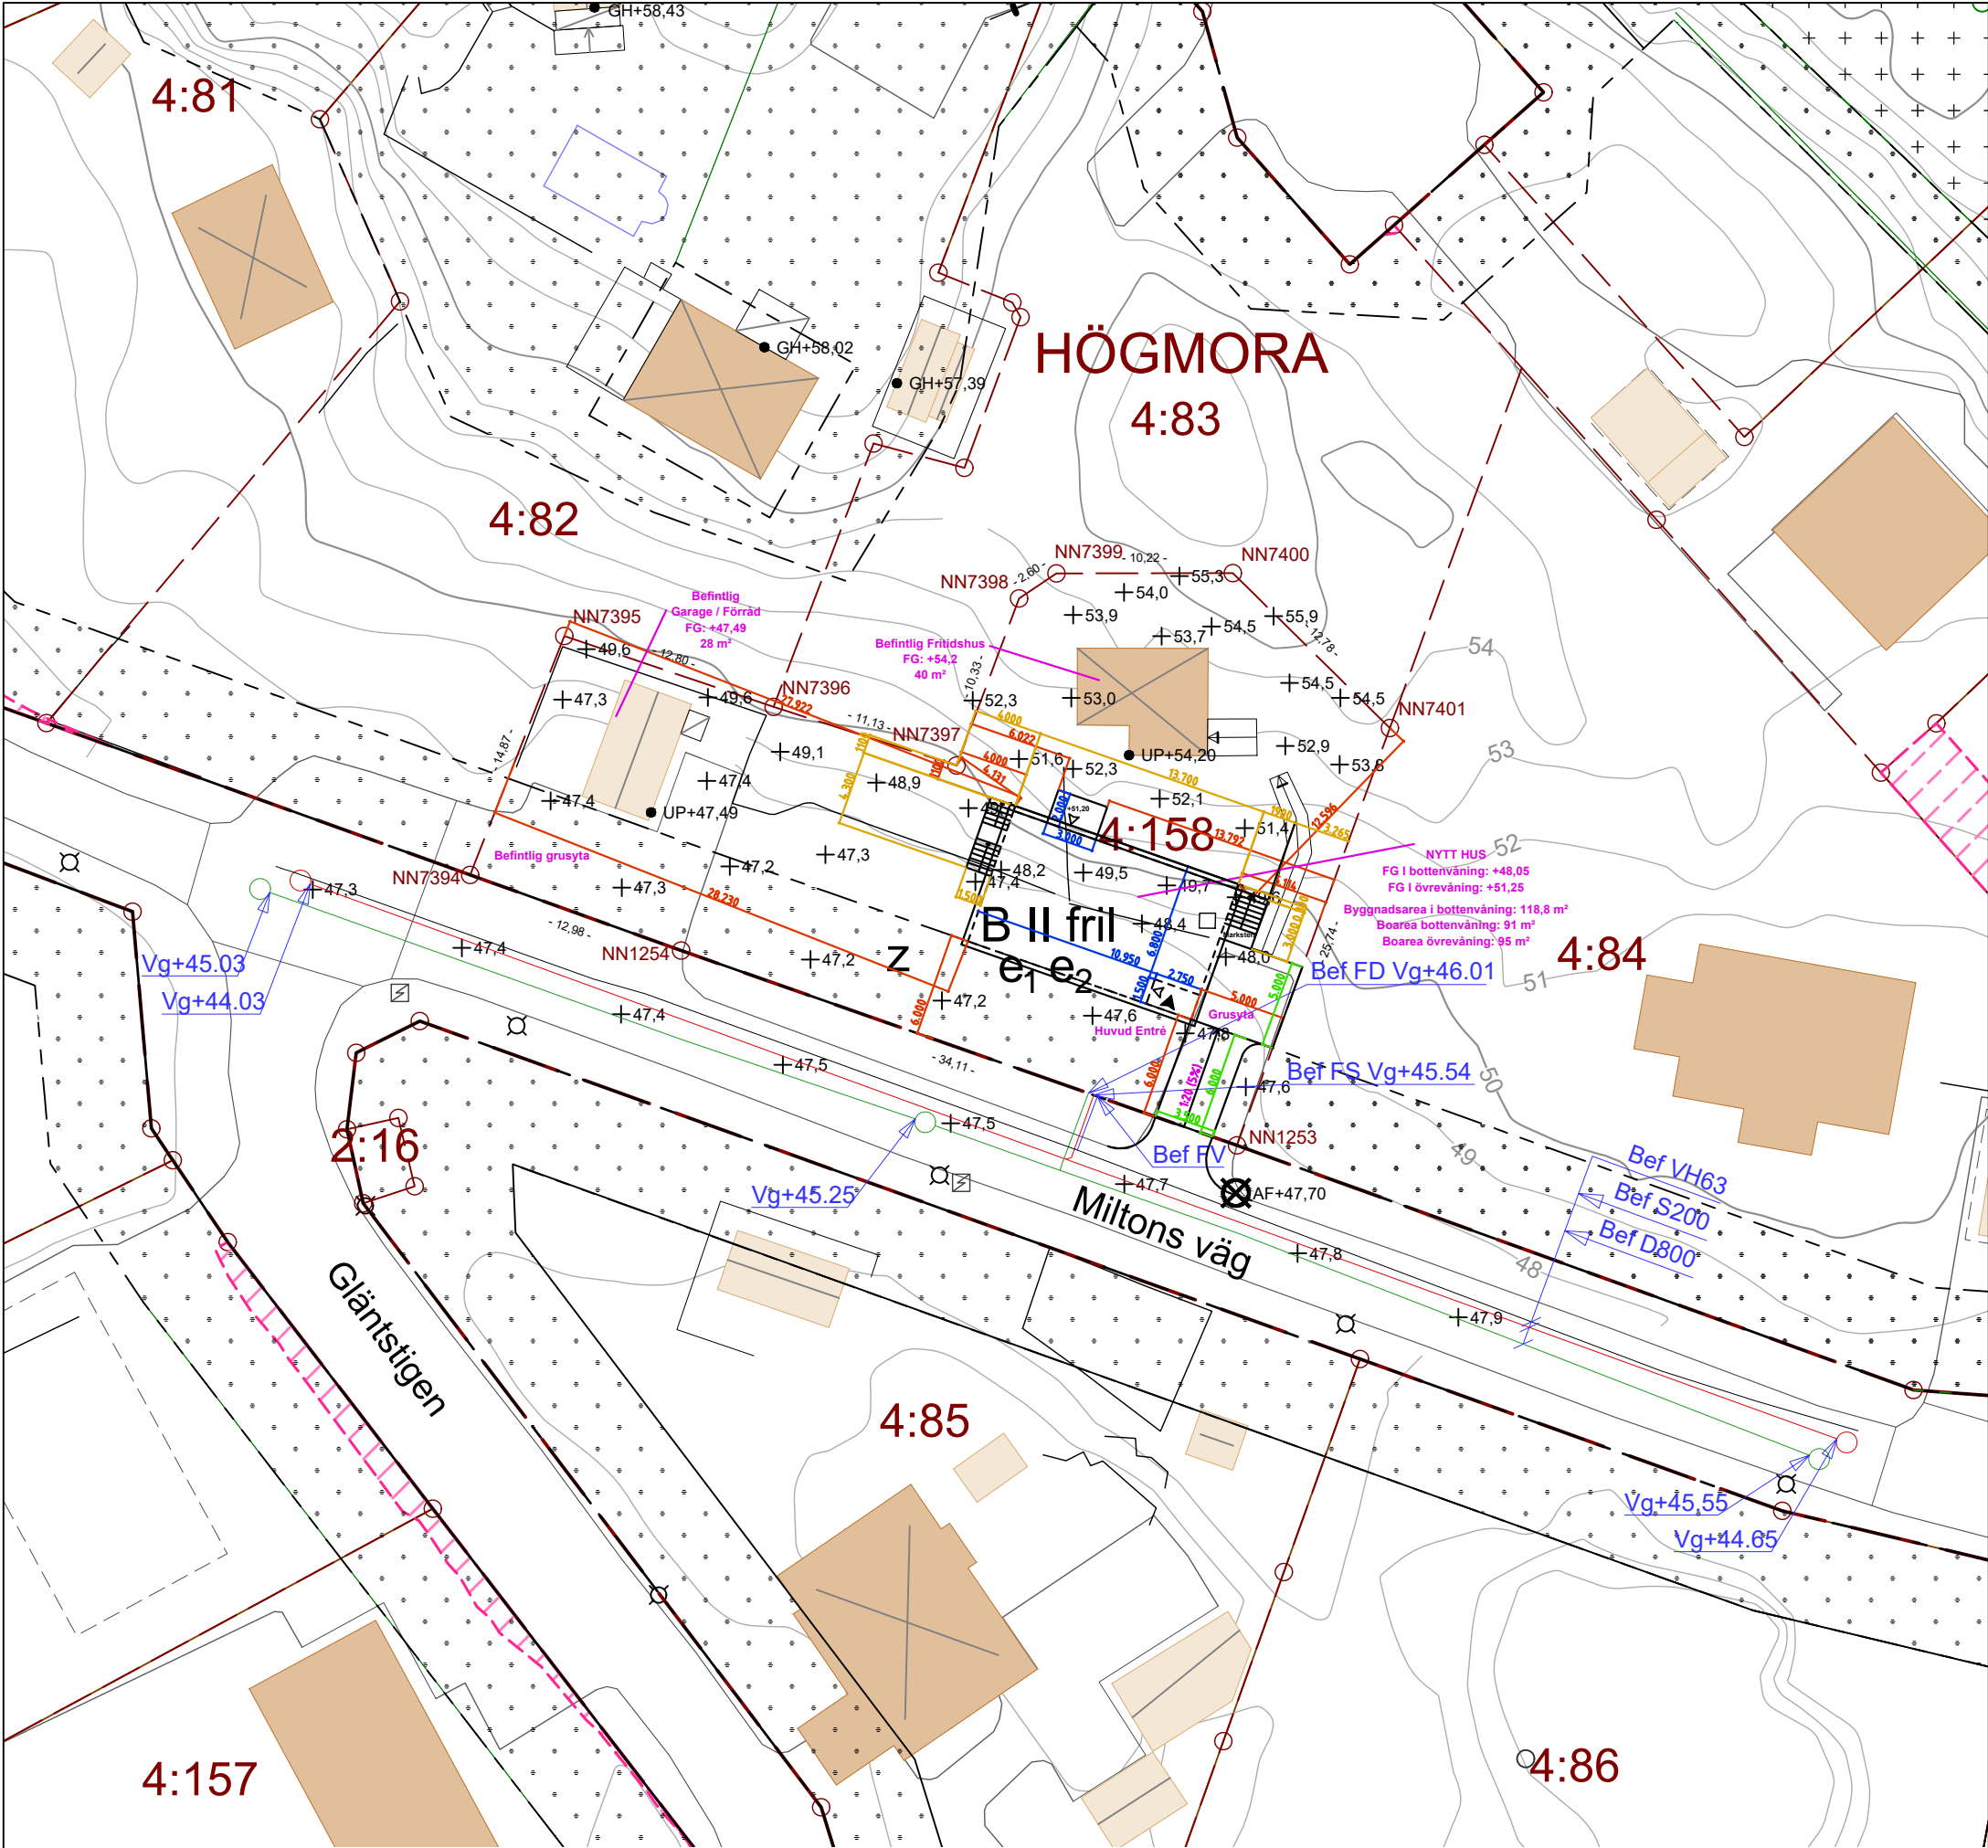



Lantmäteriavdelningen
Miljö- och bygglövsförvaltningen
141 85 Huddinge

FULLSTÄNDIG NYBYGGNADSKARTA
HÖGMORA 4:158

Dnr: MBF25-0049

Adress: MILTONS VÄG 15

Areal (m²): 1020 (enligt Fastighetsregistret)

Giltighetstid: 2 år

Upprättad: 2025-01-17

Mått av: Linda Hallman

av: Linda Hallman

Planförhållanden

Detaljplan: 0126K-15476

Laga kraft: 2011-12-16

Fastigheten är belägen inom detaljplan: Ja

Planavgift: Ja

Kontaktppgifter: Plansektionen

Uppgifter om förbindelsepunkt VA

Fastigheten är belägen inom kommunens verksamhetsområde för vatten och avlopp: Ja

Kontaktppgifter: Stockholm Vatten och Avfall

Teckenförklaring

— — — — —

Kvarterstraktgräns

— — — — —

Fastighetsgräns

— — — — —

Detaljplan: Användningsgräns

— — — — —

Detaljplan: Egenskapsgräns

— — — — —

Väggkant

— — — — —

GCM-väg

— — — — —

Höjdskurva

— — — — —

Mur

— — — — —

Stödmur

— — — — —

Staket

— — — — —

Häck

— — — — —

Vattendrag

○

Gränspunkt

⊗

Belysningsstolpe

●

Stolpe

⊠

Kopplingskåp

⊠

Bostad husliv/takfot

⊠

Komplementbyggnad husliv/takfot

⊠

Byggnadstillbehör

⊠

Marken får ej bebyggas

⊠

Endast komplementbyggnad får uppföras

⊠

Servitut

+

Höjdpunkt

⊗ AF

Arbetsfix

● GH

Golvhöjd

● UP

Höjd underkant panel

Övriga uppgifter

Kvalité på gräns: +/- 0,05m

Arbetsfix: + 47,70

Markeringstyp: Spik i asfalt

Granskat av: Maria Nilsson