


BOFAKTABLAD

CREAM ARKITEKTER

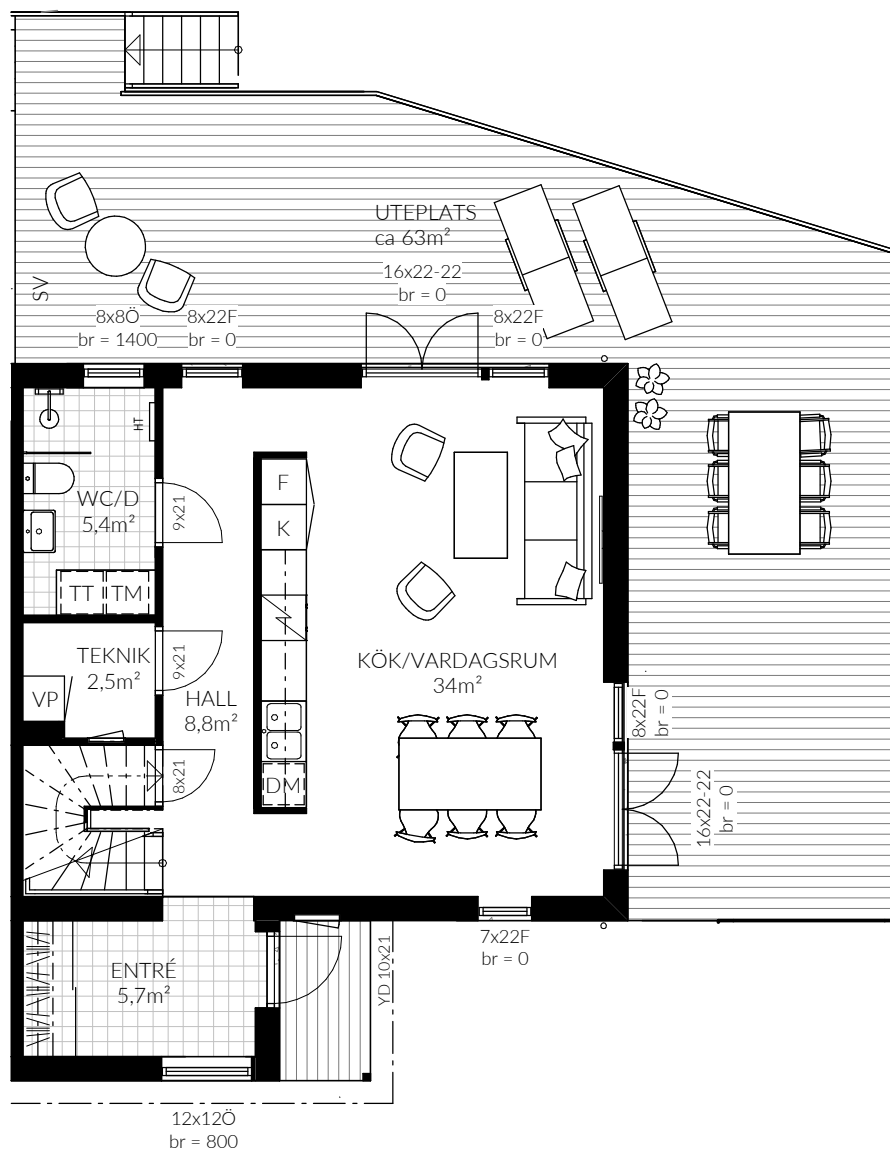

0 1 2 5
PLAN SKALA 1:100 (A4)

BOSTADSNUMMER:


25K

FÖRKLARINGAR

Garderoob	Spis	Klinker
Skjutgarderoob	Kyl	Hatthylla
Städsåp	Frys	Fönster
Tvättmaskin	Diskmaskin	F=Fast
Torktumlare	Handdukstork	El-central
Skärmvägg	Vindslucka	bröstningshöjd
		fönster

Med reservation för eventuella ändringar och ytavvikelser. Ritningar kan skilja sig från verkligheten. Upp till tre procents förändring av bostadsytan påverkar inte insats eller månadsavgift.

SEKTION OCH ORIENTERINGSVY

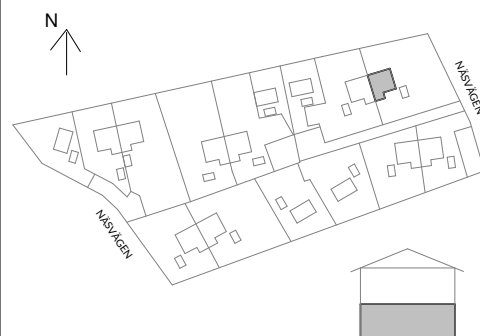

ANTAL RUM OCH KÖK:

5 ROK

BOAREA:

111 m²


RUMSHÖJD:

260cm

2025-06-12

BOFAKTABLAD

CREAM ARKITEKTER

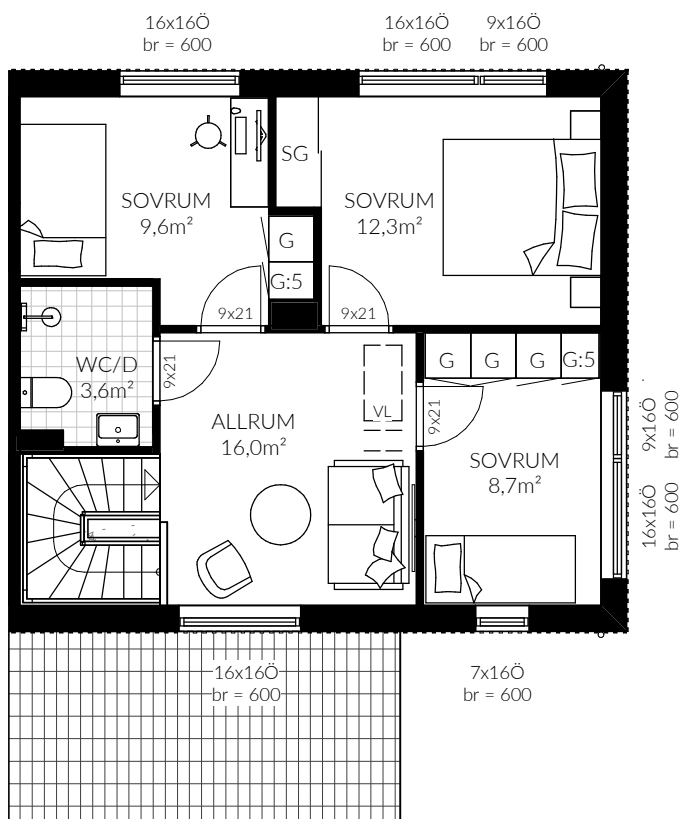

0 1 2 5
PLAN SKALA 1:100 (A4)

BOSTADSNUMMER:

25K

FÖRKLARINGAR

G Garderob	Spis	Klinker
SG Skjutgarderob	K Kyl	Hatthylla
ST Städskåp	F Frys	Fönster Ö=Öppningsbart F=Fast
TM Tvättmaskin	DM Diskmaskin	El-central
TT Torktumlare	HT Handdukstork	br = Bröstningshöjd fönster
SV Skärmvägg	VL Vindslucka	

Med reservation för eventuella ändringar och ytavvikelser. Ritningar kan skilja sig från verkligheten. Upp till tre procents förändring av bostadsytan påverkar inte insats eller månadsavgift.

SEKTION OCH ORIENTERINGSVY



ANTAL RUM OCH KÖK:

5 ROK


BOAREA:

111 m²

RUMSHÖJD:

260cm

BOFAKTABLAD

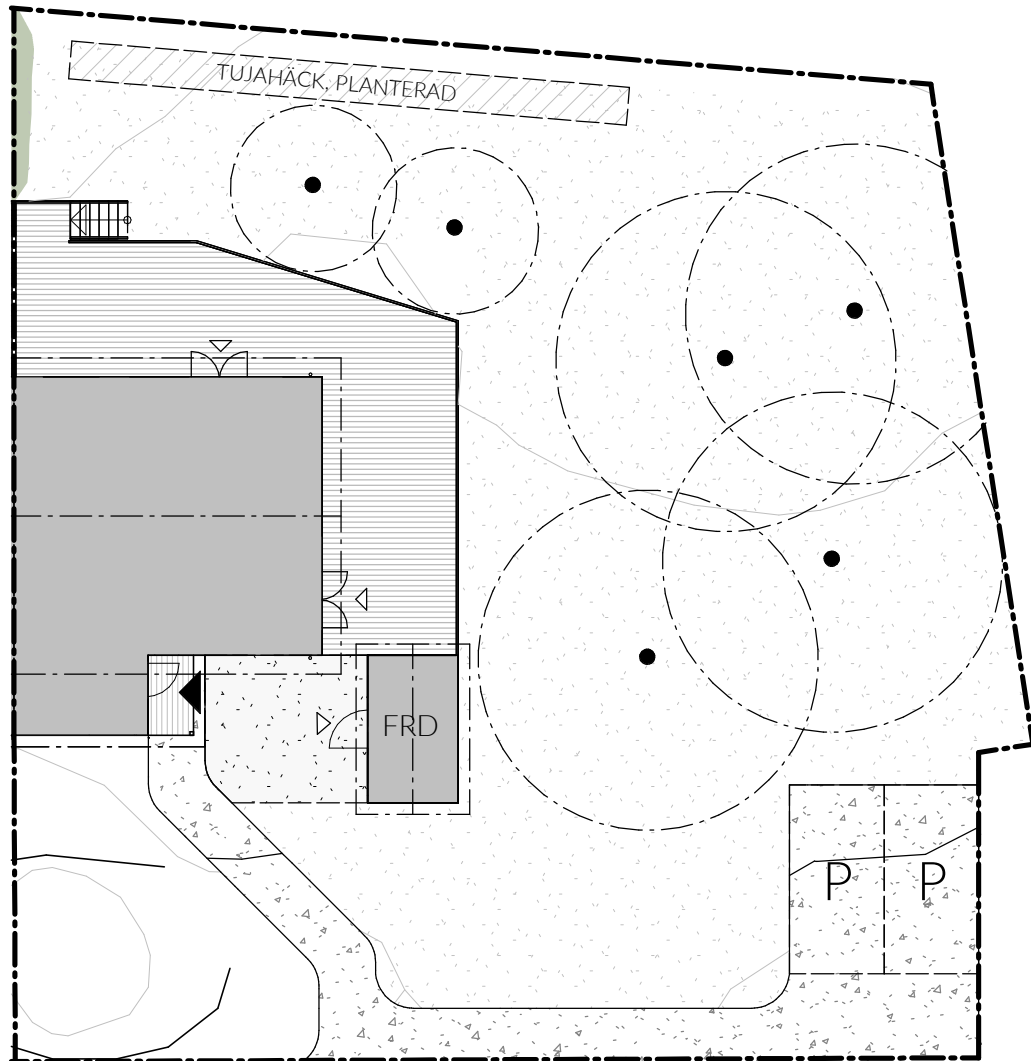

0 1 2 5 10
PLAN SKALA 1:200 (A4)

TOMT:
25K

FÖRKLARINGAR

SEKTION OCH ORIENTERINGSVY

TOMTAREA*:
684 m²

	Hus/Förråd		Grus		Skötselområdesgräns
	Huvudentré		Gräs		FRD Förrådsbyggnad
	Kompletterande dörrar		Trätrall		
	Parkeringsplats		Grusväg		
	Trappa		Häck *		



* Ytan avser ungefärlig disponibel trädgårdsyta och är ej en fastighet.

* Visar möjlig placering av häck/staket, ingår ej i priset, planteras av köpare. Alla material-ytor är ungefärligt redovisade. För mer info kontakta mäklare. Med reservation för eventuella ändringar och ytavvikelser. Upp till tre procents förändring av skötselytan påverkar inte insats eller månadsavgift.


BOFAKTABLAD



FRAMSIDA (SÖDER)



GAVEL

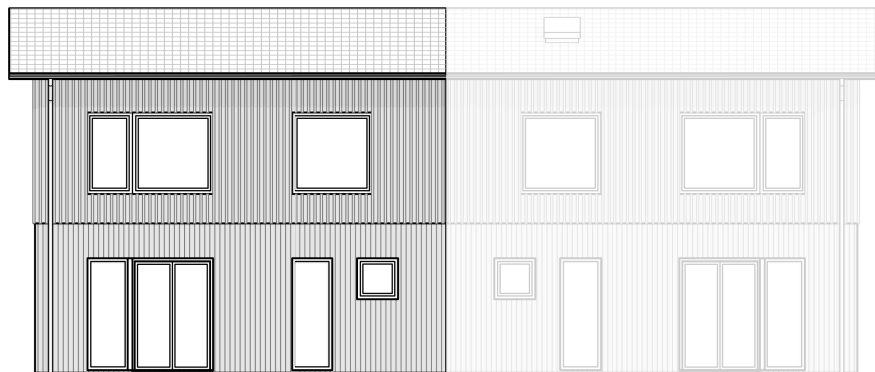

BAKSIDA (NORR)

BOSTADSNUMMER:

25K

FÖRKLARINGAR

SEKTION OCH ORIENTERINGSVY

FASADVYER

Materialbeskrivning:

Fasad övervåning:
Träpanel, slät med lockläkt, järnvitriolbehandlad (grå)
Fasad entréväning:
Träpanel, slät, järnvitriolbehandlad (grå)
Tak huvudbyggnad:
Takpannor, svart
Fönster och dörrar:
Svart
Stuprör och plåtarbeten:
Svart

