

PLAN SKALA 1:100 (A4)

BOSTADSNUMMER:

*25F*

FÖRKLARINGAR

SEKTION OCH ORIENTERINGSVY

ANTAL RUM OCH KÖK:

*5 ROK*

BOAREA:


*111 m²*

RUMSHÖJD:


*260cm*

Garderob	Spis	Klinker
Skjutgarderob	Kyl	Hatthylla
Stådsåp	Frys	Fönster Ö=Öppningsbart F=Fast
Tvättmaskin	Diskmaskin	EI-central
Torktumlare	Handdukstork	br = Bröstningshöjd fönster
SV Skärmvägg	VL Vindlucka	

Med reservation för eventuella ändringar och ytavvikelser. Ritningar kan skilja sig från verkligheten. Upp till tre procents förändring av bostadsytan påverkar inte insats eller månadsavgift.

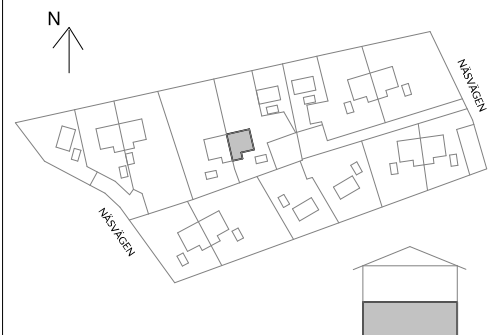

**BOFAKTABLAD**

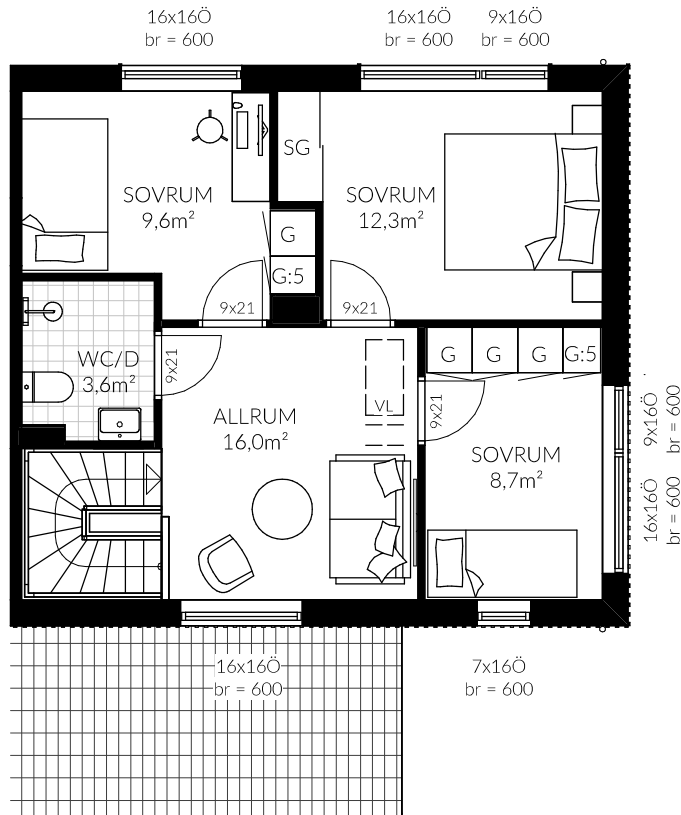

PLAN SKALA 1:100 (A4)

**BOSTADSNUMMER:**

**25F**

**FÖRKLARINGAR**

**SEKTION OCH ORIENTERINGSVY**

**ANTAL RUM OCH KÖK:**

**5 ROK**

**BOAREA:**

**111 m<sup>2</sup>**

**RUMSHÖJD:**


**260cm**

Garderob	Spis	Klinker
Skjutgarderob	Kyl	Hatthylla
Städskåp	Frys	Fönster Ö=Öppningsbart F=Fast
Tvättmaskin	Diskmaskin	EI-central
Torktumlare	Handduktork	br = Bröstningshöjd fönster
SV Skärmvägg	VL Vindlucka	

Med reservation för eventuella ändringar och ytavvikelser. Ritningar kan skilja sig från verkligheten. Upp till tre procents förändring av bostadsytan påverkar inte insats eller månadsavgift.



**BOFAKTABLAD**

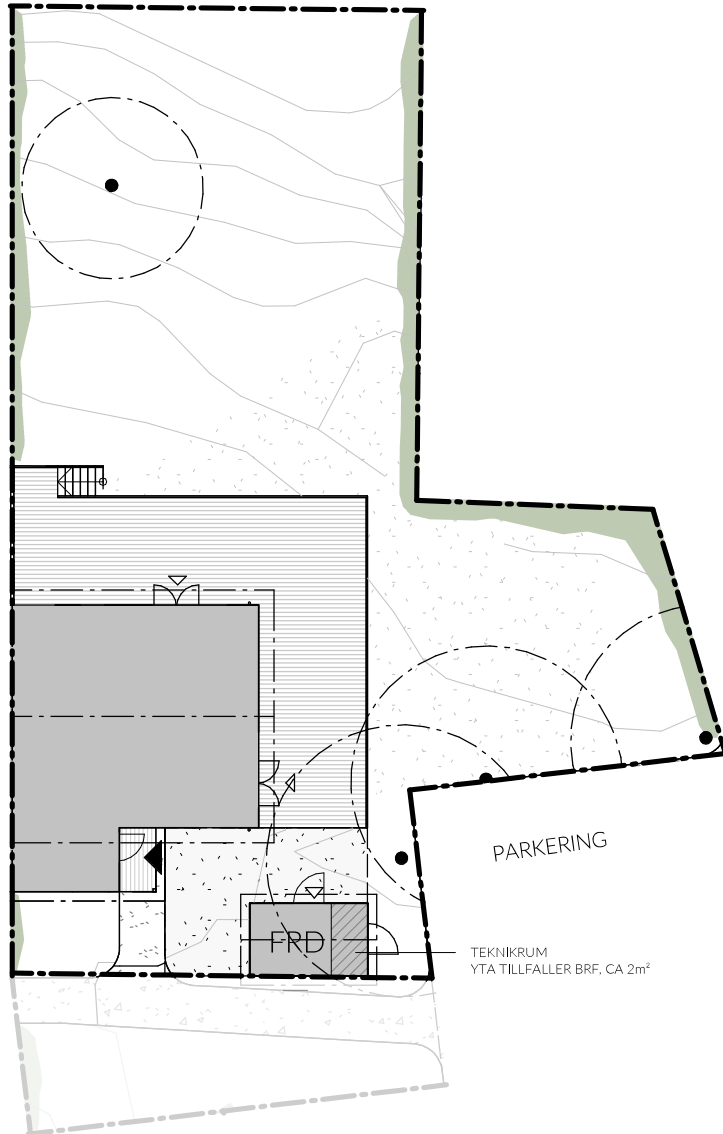









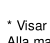
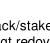


**TOMT:**  
**25F**

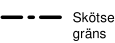**FÖRKLARINGAR**

**SEKTION OCH ORIENTERINGSVY**

**TOMTAREA\*:**  
**510 m<sup>2</sup>**


	Hus/Förråd		Grus		Skötselområdesgräns
	Huvudentré		Gräs		FRD Förrådsbyggnad
	Kompletterande dörrar		Trätrall		
	Parkeringsplats		Grusväg		
	Trappa		Häck *		



\* Ytan avser ungefärlig disponibel trädgårdsyta och är ej en fastighet.

\* Visar möjlig placering av häck/staket, ingår ej i priset, planteras av köpare. Alla material-ytor är ungefärligt redovisade. För mer info kontakta mäklare. Med reservation för eventuella ändringar och ytavvikelser. Upp till tre procent förändring av skötselytan påverkar inte insats eller månadsavgift.


**BOFAKTABLAD**

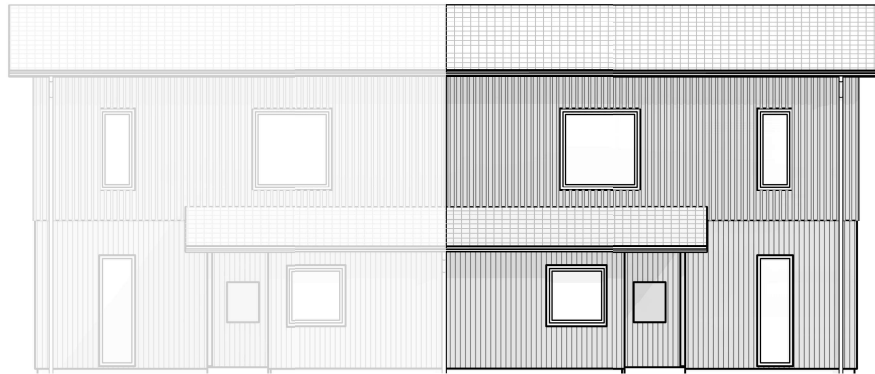

FRAMSIDA (SÖDER)



GAVEL

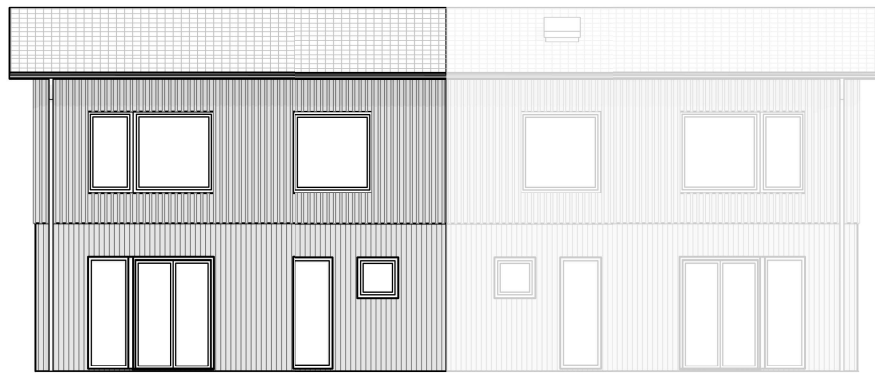

BAKSIDA (NORR)

**BOSTADSNUMMER:**

*25F*

**FÖRKLARINGAR**

**SEKTION OCH ORIENTERINGSVY**

**FASADVYER**

**Materialbeskrivning:**

**Fasad övervåning:**  
Träpanel, slät med lockläkt, järnvitriolbehandlad (grå)

**Fasad entrévåning:**  
Träpanel, slät, järnvitriolbehandlad (grå)

**Tak huvudbyggnad:**  
Takpannor, svart

**Fönster och dörrar:**  
Svart

**Stuprör och plåtarbeten:**  
Svart

