

Stadsbyggnads kontoret
Inkom Reg. 2003 -08- 15
Dnr. 03 - 11463 - 572

BYGGLOVETS OMFATTNING SIGN. MN

Granskad MN STOCKHOLMS BYGGNADSNÄMND Tillstånd nämnden beslut 2003-09-05

Underlag för beslut Datum 2003-09-22

Stadsbyggnads kontoret
Inkom Reg. 2003 -02- 27
Dnr. 03 - 11463 - 572
03 - 02879 - 571

SKALA 1:MM 1:10 20 30 40 50 60 70 80 90 100


G T L KVALITETSANSVARIG ARKITEKT
ADRESS JÄRNEKSVÄGEN 4, 131 40 NACKA
E-MAIL: george.ledder@telia.com
TELEFON: 08 - 556 152 53 MOBIL: 070 - 725 23 53 TELEFAX: 08 - 556 152 54
GEORGE LEDDER 2003-02-14

BYGGLOVSHANDLING

Kv. Modellen 10, Vasastaden

ÄNDRING AV GÅRDSFASADER MED BALKONGER & FÖNSTERDÖRRAR.
GATHUSET, GÅRDSFASAD MOT NORR.

SKALA 1:100 HANDLINGSNUMMER A1:02 ÄNDR. NR.

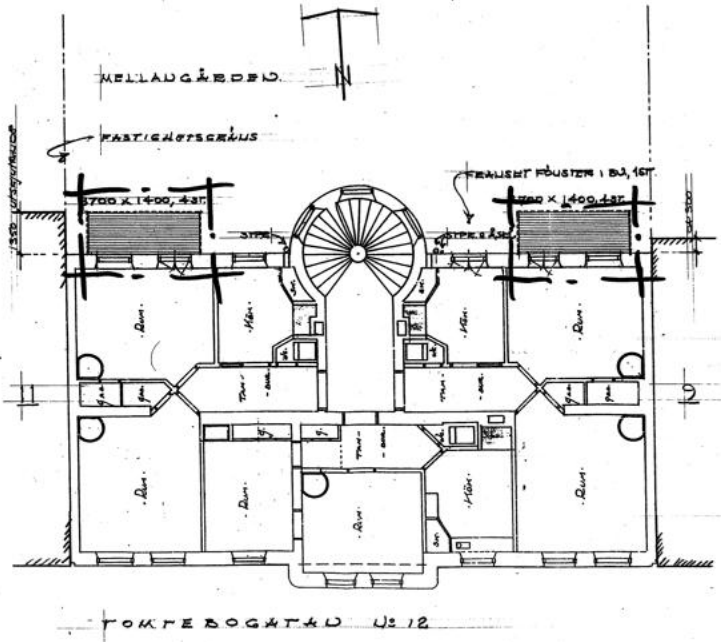

ANMÄRKNINGAR

NYA BALKONGER OCH FÖNSTERDÖRRAR:
BALKONGUPPHÄNGNING MED DRAGSTAG.
RÄCKEN UTFÖRES SOM GALLERRÄCKE I SVART SMIDE.
DÖRRAR UTFÖRES SOM PARDÖRRAR LIKA BEF FÖNSTER.
ANTAL, MÅTT, PLANFORM & PLACERING ENL. RITNING.

BYGGLOVETS OMFATTNING SIGN. MN

Granskad MN STOCKHOLMS BYGGNADSNÄMND Tillstånd nämnden beslut 2003-09-05

Underlag för beslut Datum 2003-09-22

Stadsbyggnads kontoret
Inkom Reg. 2003 -02- 27
Dnr. 03 - 11463 - 572
03 - 02879 - 571

SKALA 1:MM 1:10 20 30 40 50 60 70 80 90 100

G T L KVALITETSANSVARIG ARKITEKT
ADRESS JÄRNEKSVÄGEN 4, 131 40 NACKA
E-MAIL: george.ledder@telia.com
TELEFON: 08 - 556 152 53 MOBIL: 070 - 725 23 53 TELEFAX: 08 - 556 152 54
GEORGE LEDDER 2003-02-14

BYGGLOVSHANDLING

Kv. Modellen 10, Vasastaden

ÄNDRING AV GÅRDSFASADER MED BALKONGER & FÖNSTERDÖRRAR.
GATHUSET, VÅNINGSPLAN 1 - 4TR

SKALA 1:100 HANDLINGSNUMMER A1:01 ÄNDR. NR.

Stadsbyggnads kontoret
Inkom Reg. 2003 -08- 15
Dnr. 03 - 11463 - 572