


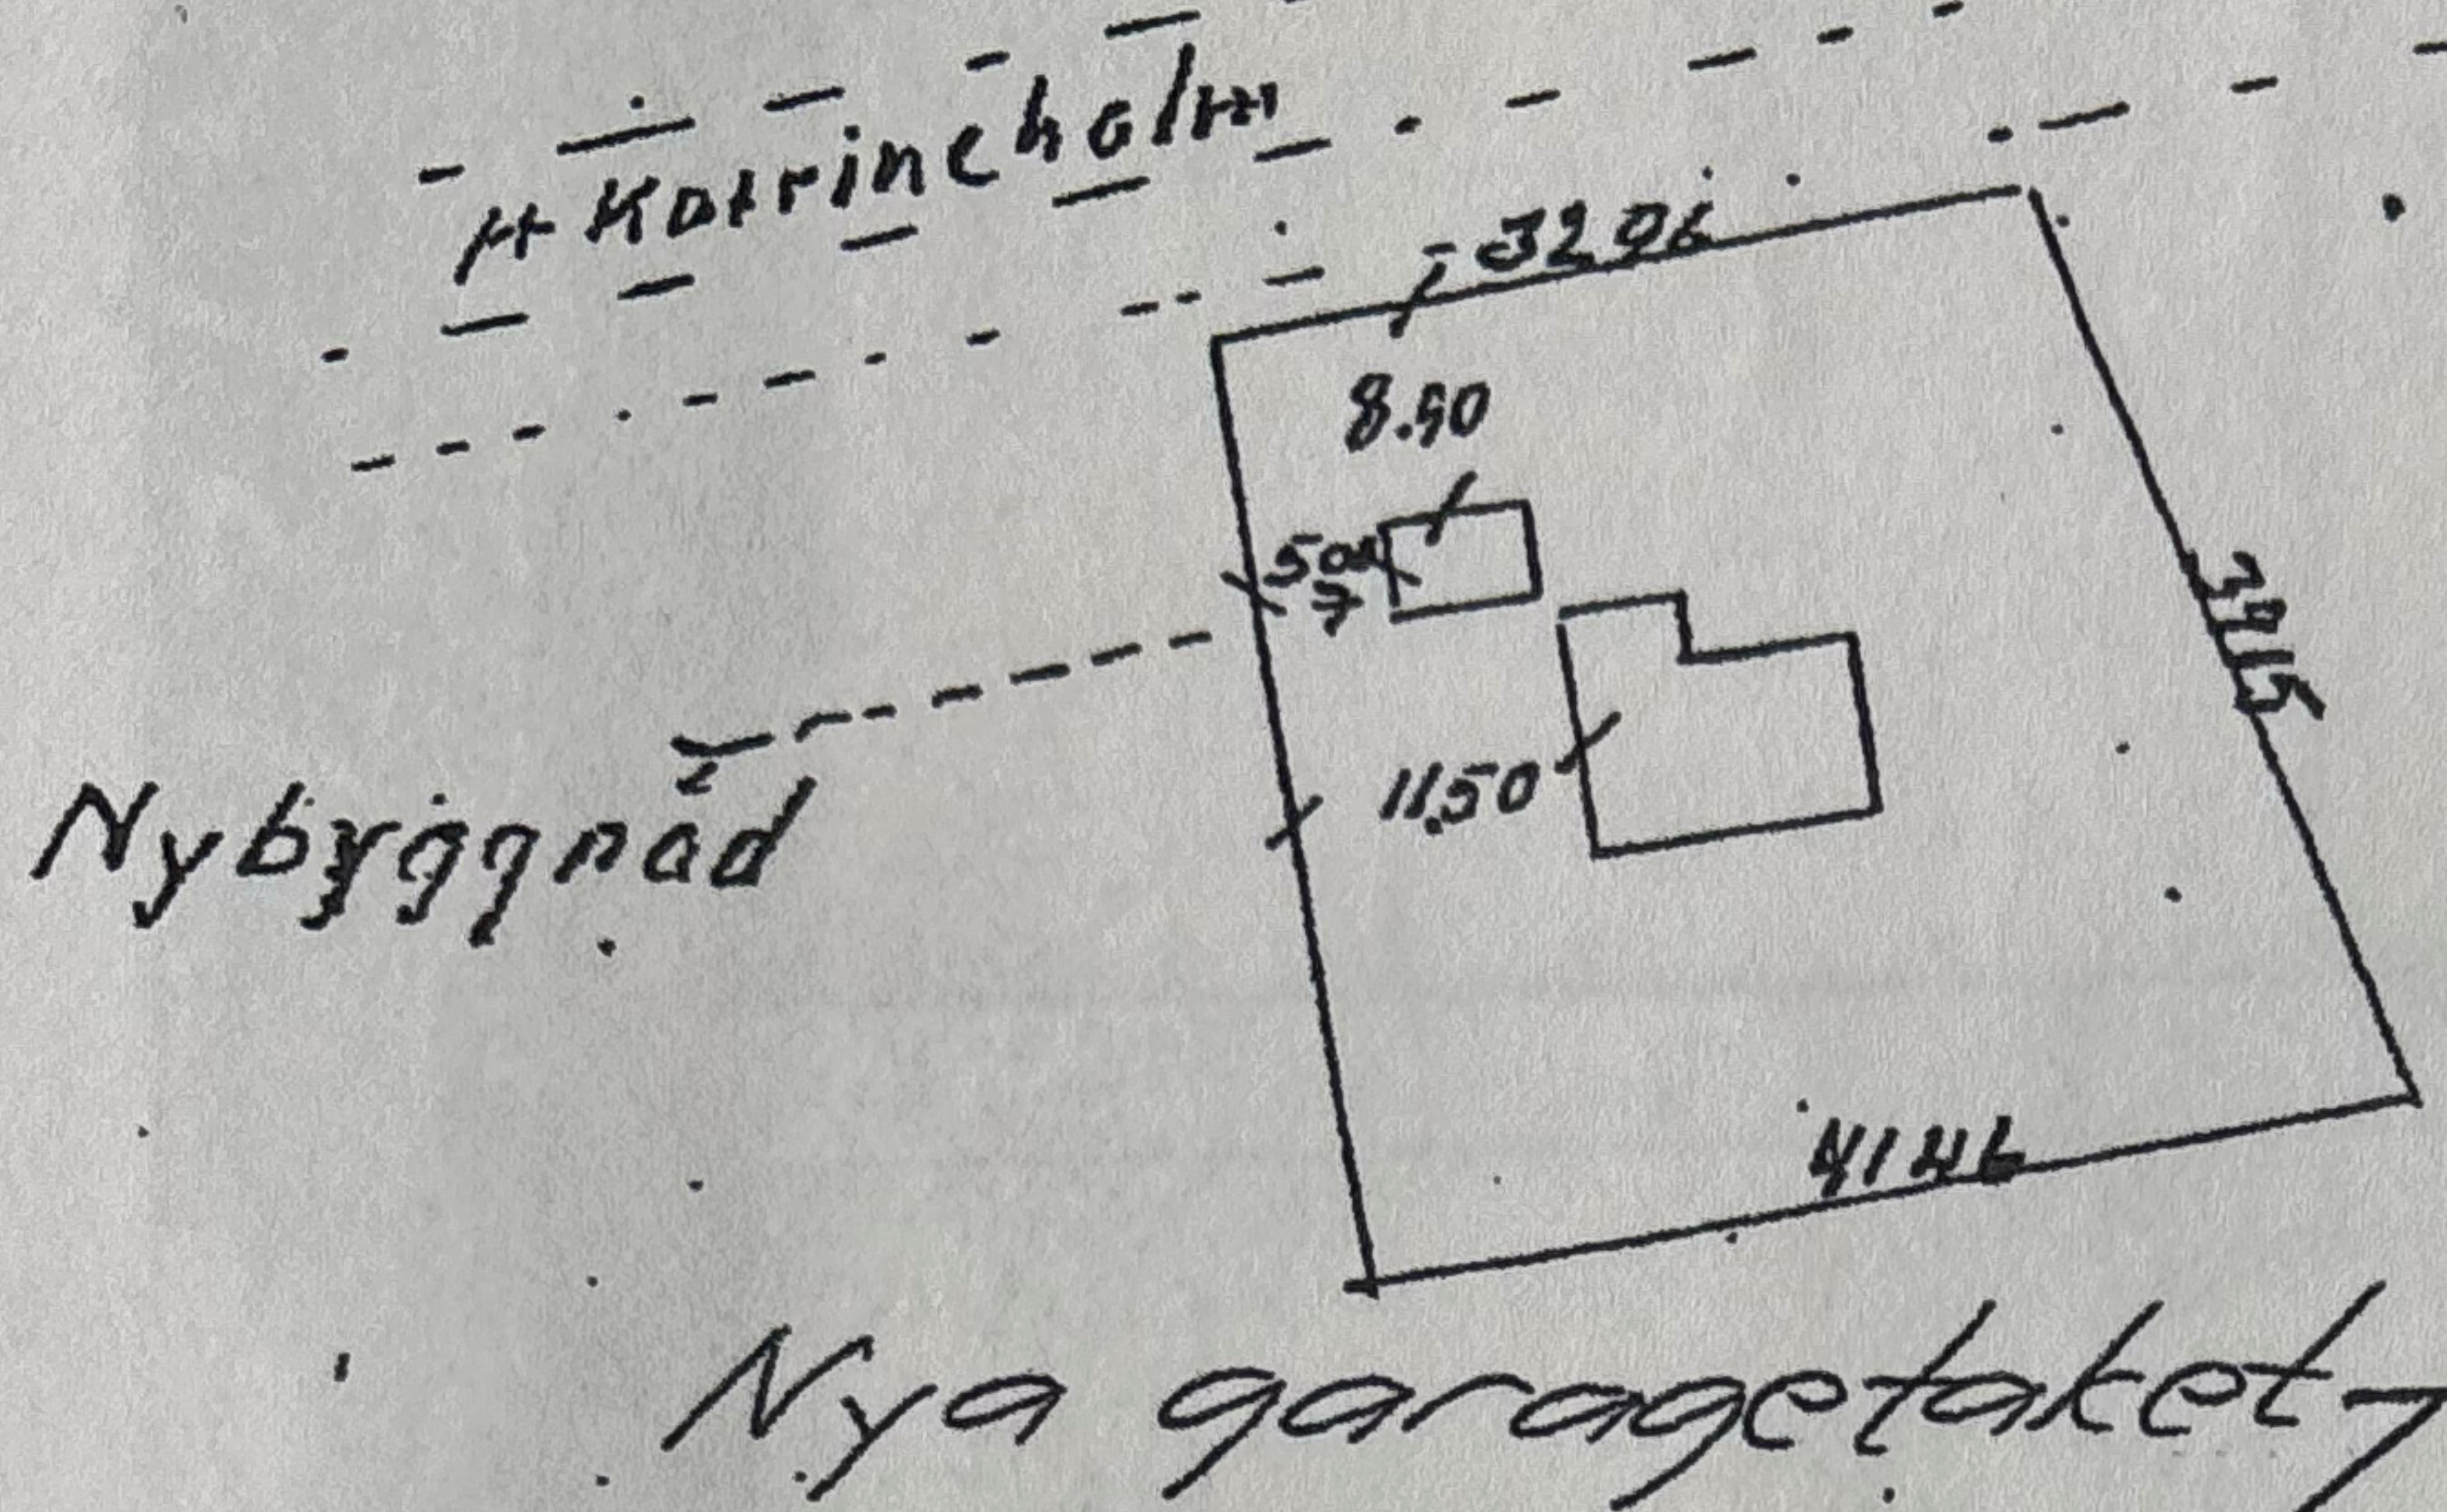

Kvarnen 112
Södermanlands län:

Gnyts 8n

Tillhör Stadsarkitektens
i Nyköping beslut
19.80-08-04 § 54


I tjänsten
Yvonne Gauffin

1273
Dnr

Ink. 31 AUG 1979



BYGGNADSNÄMNDEN
NYKÖPING

Fram

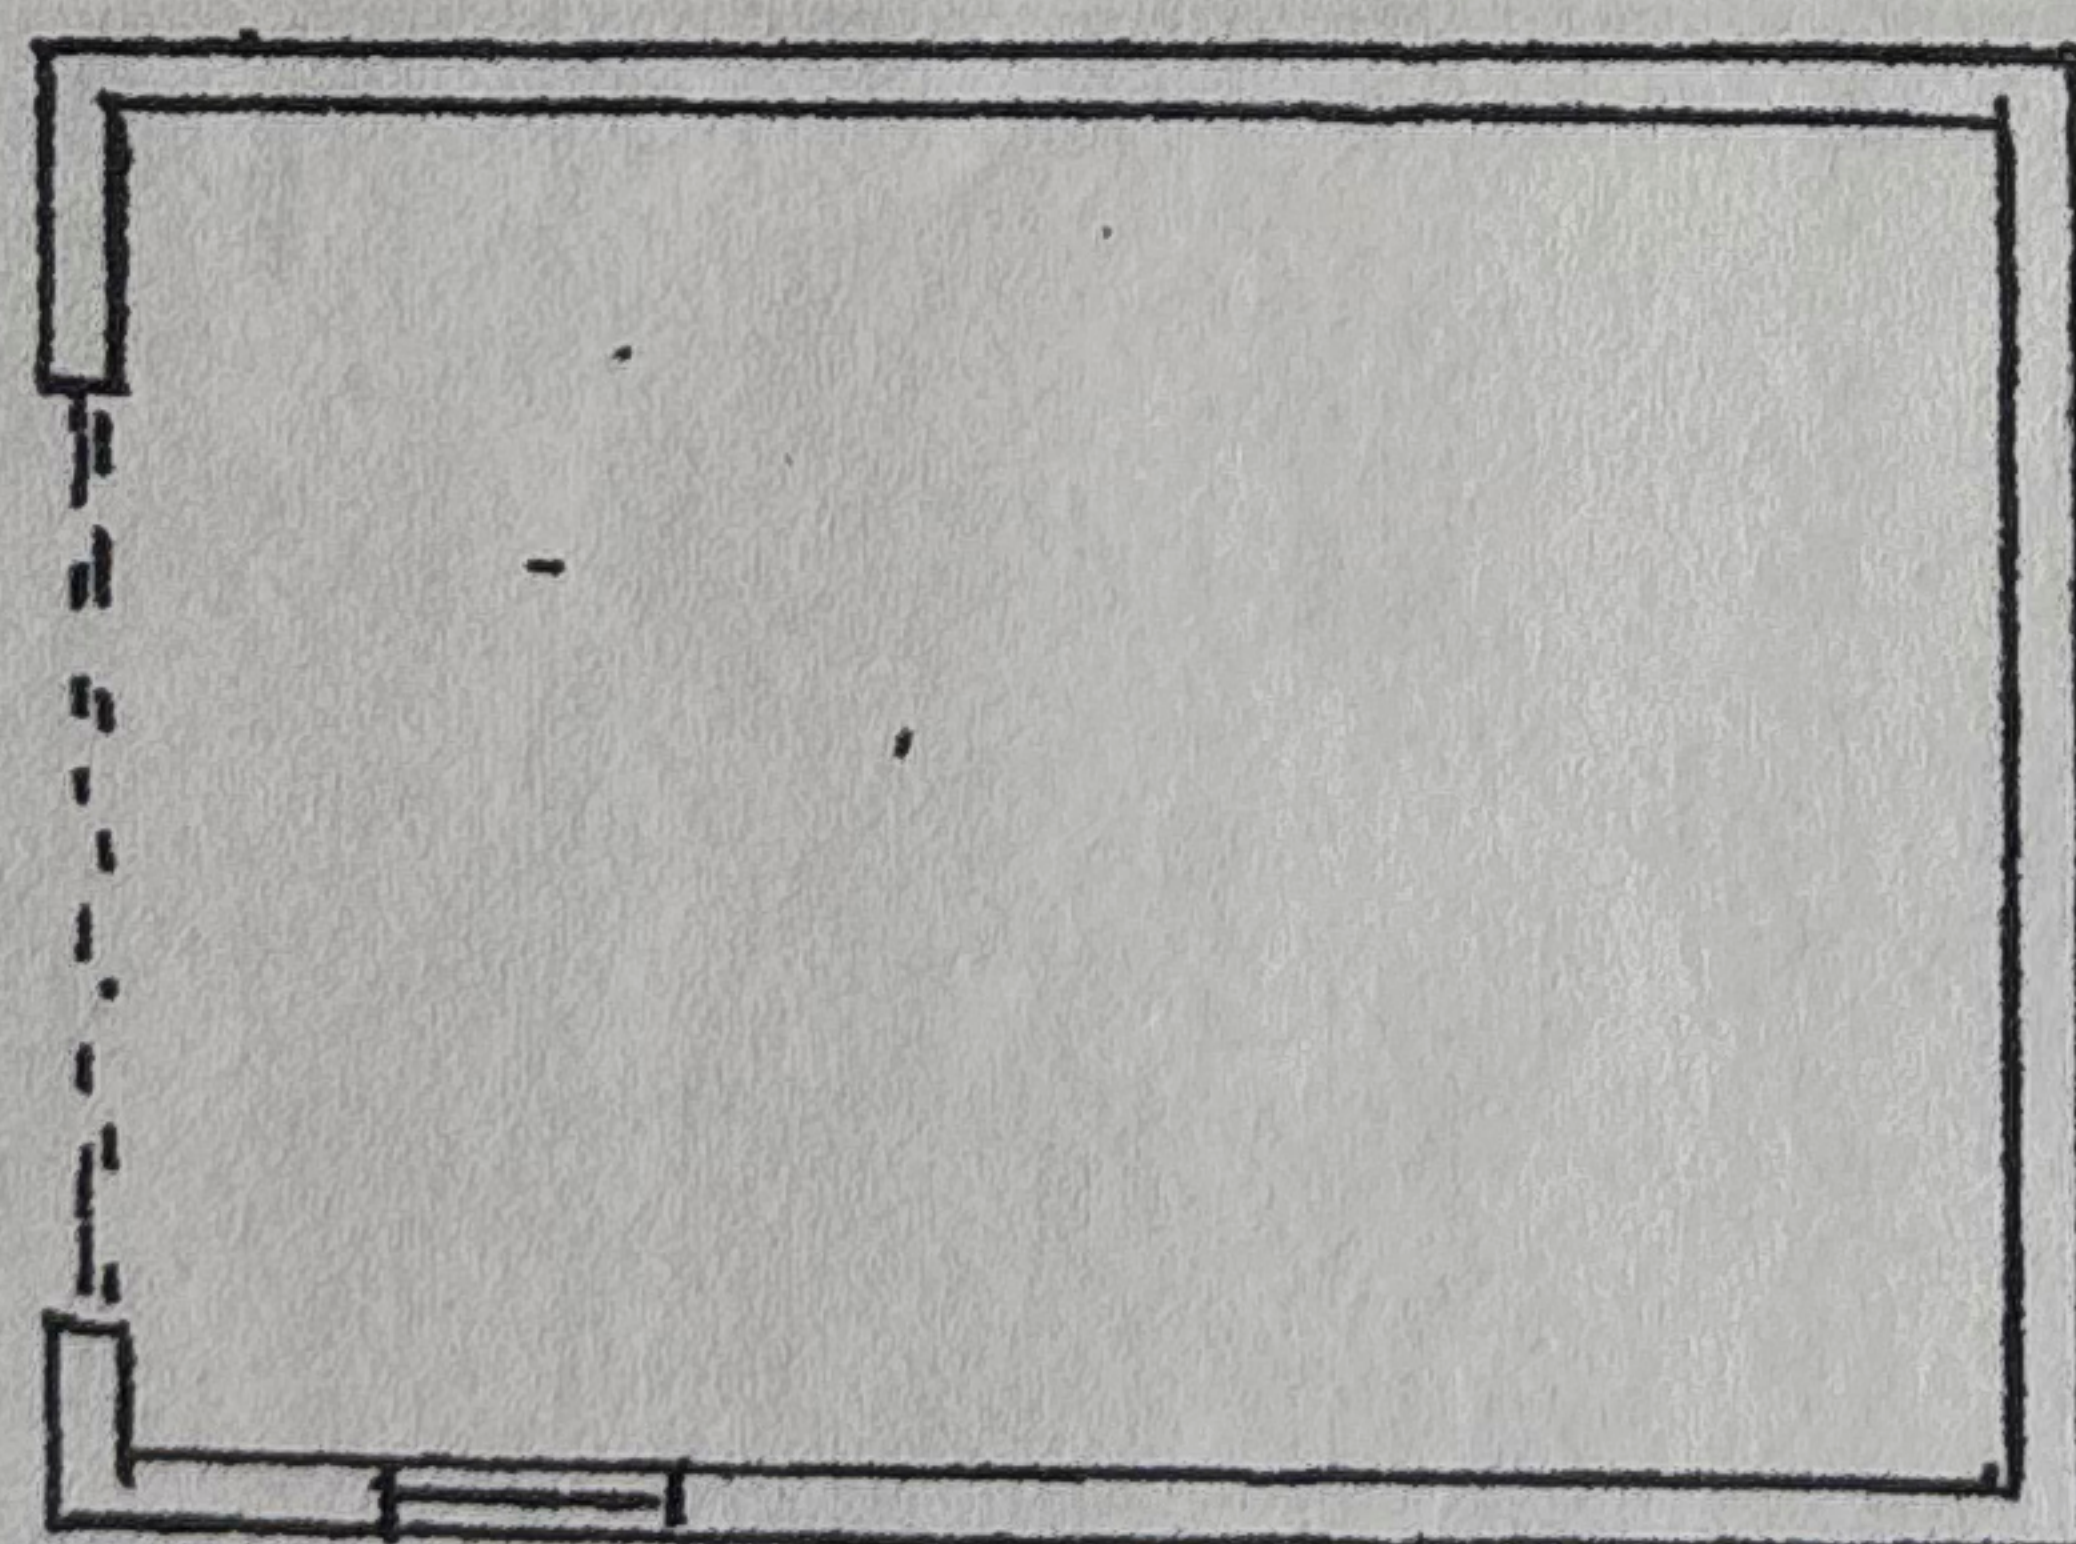

5.50 m

4 m

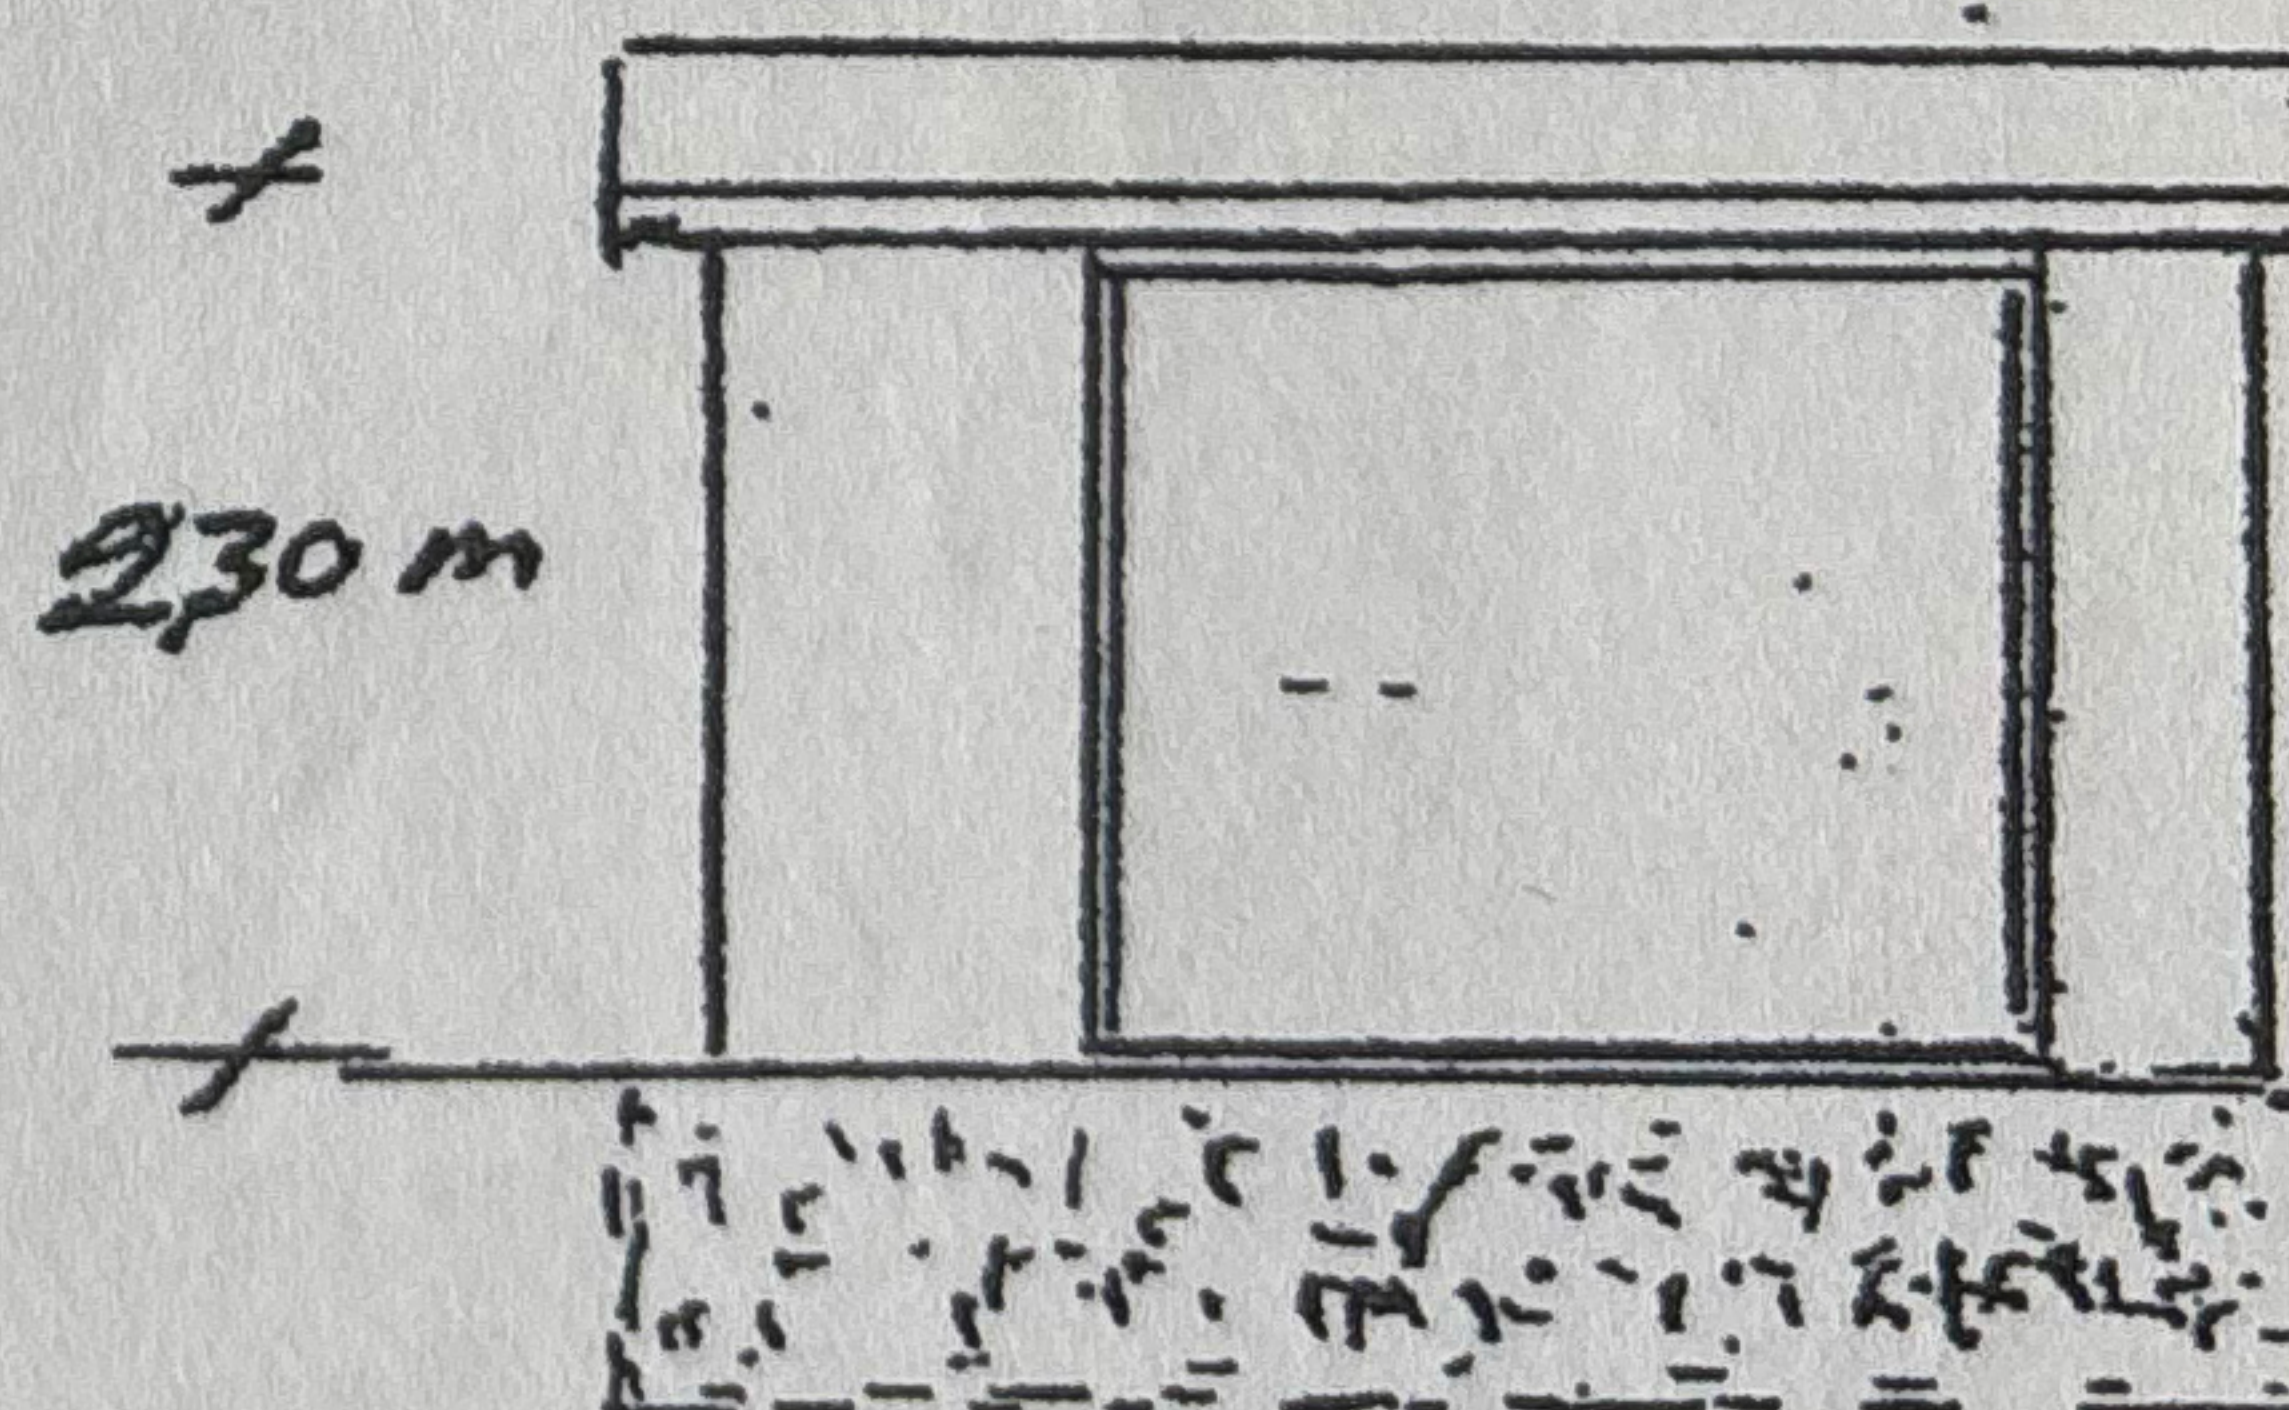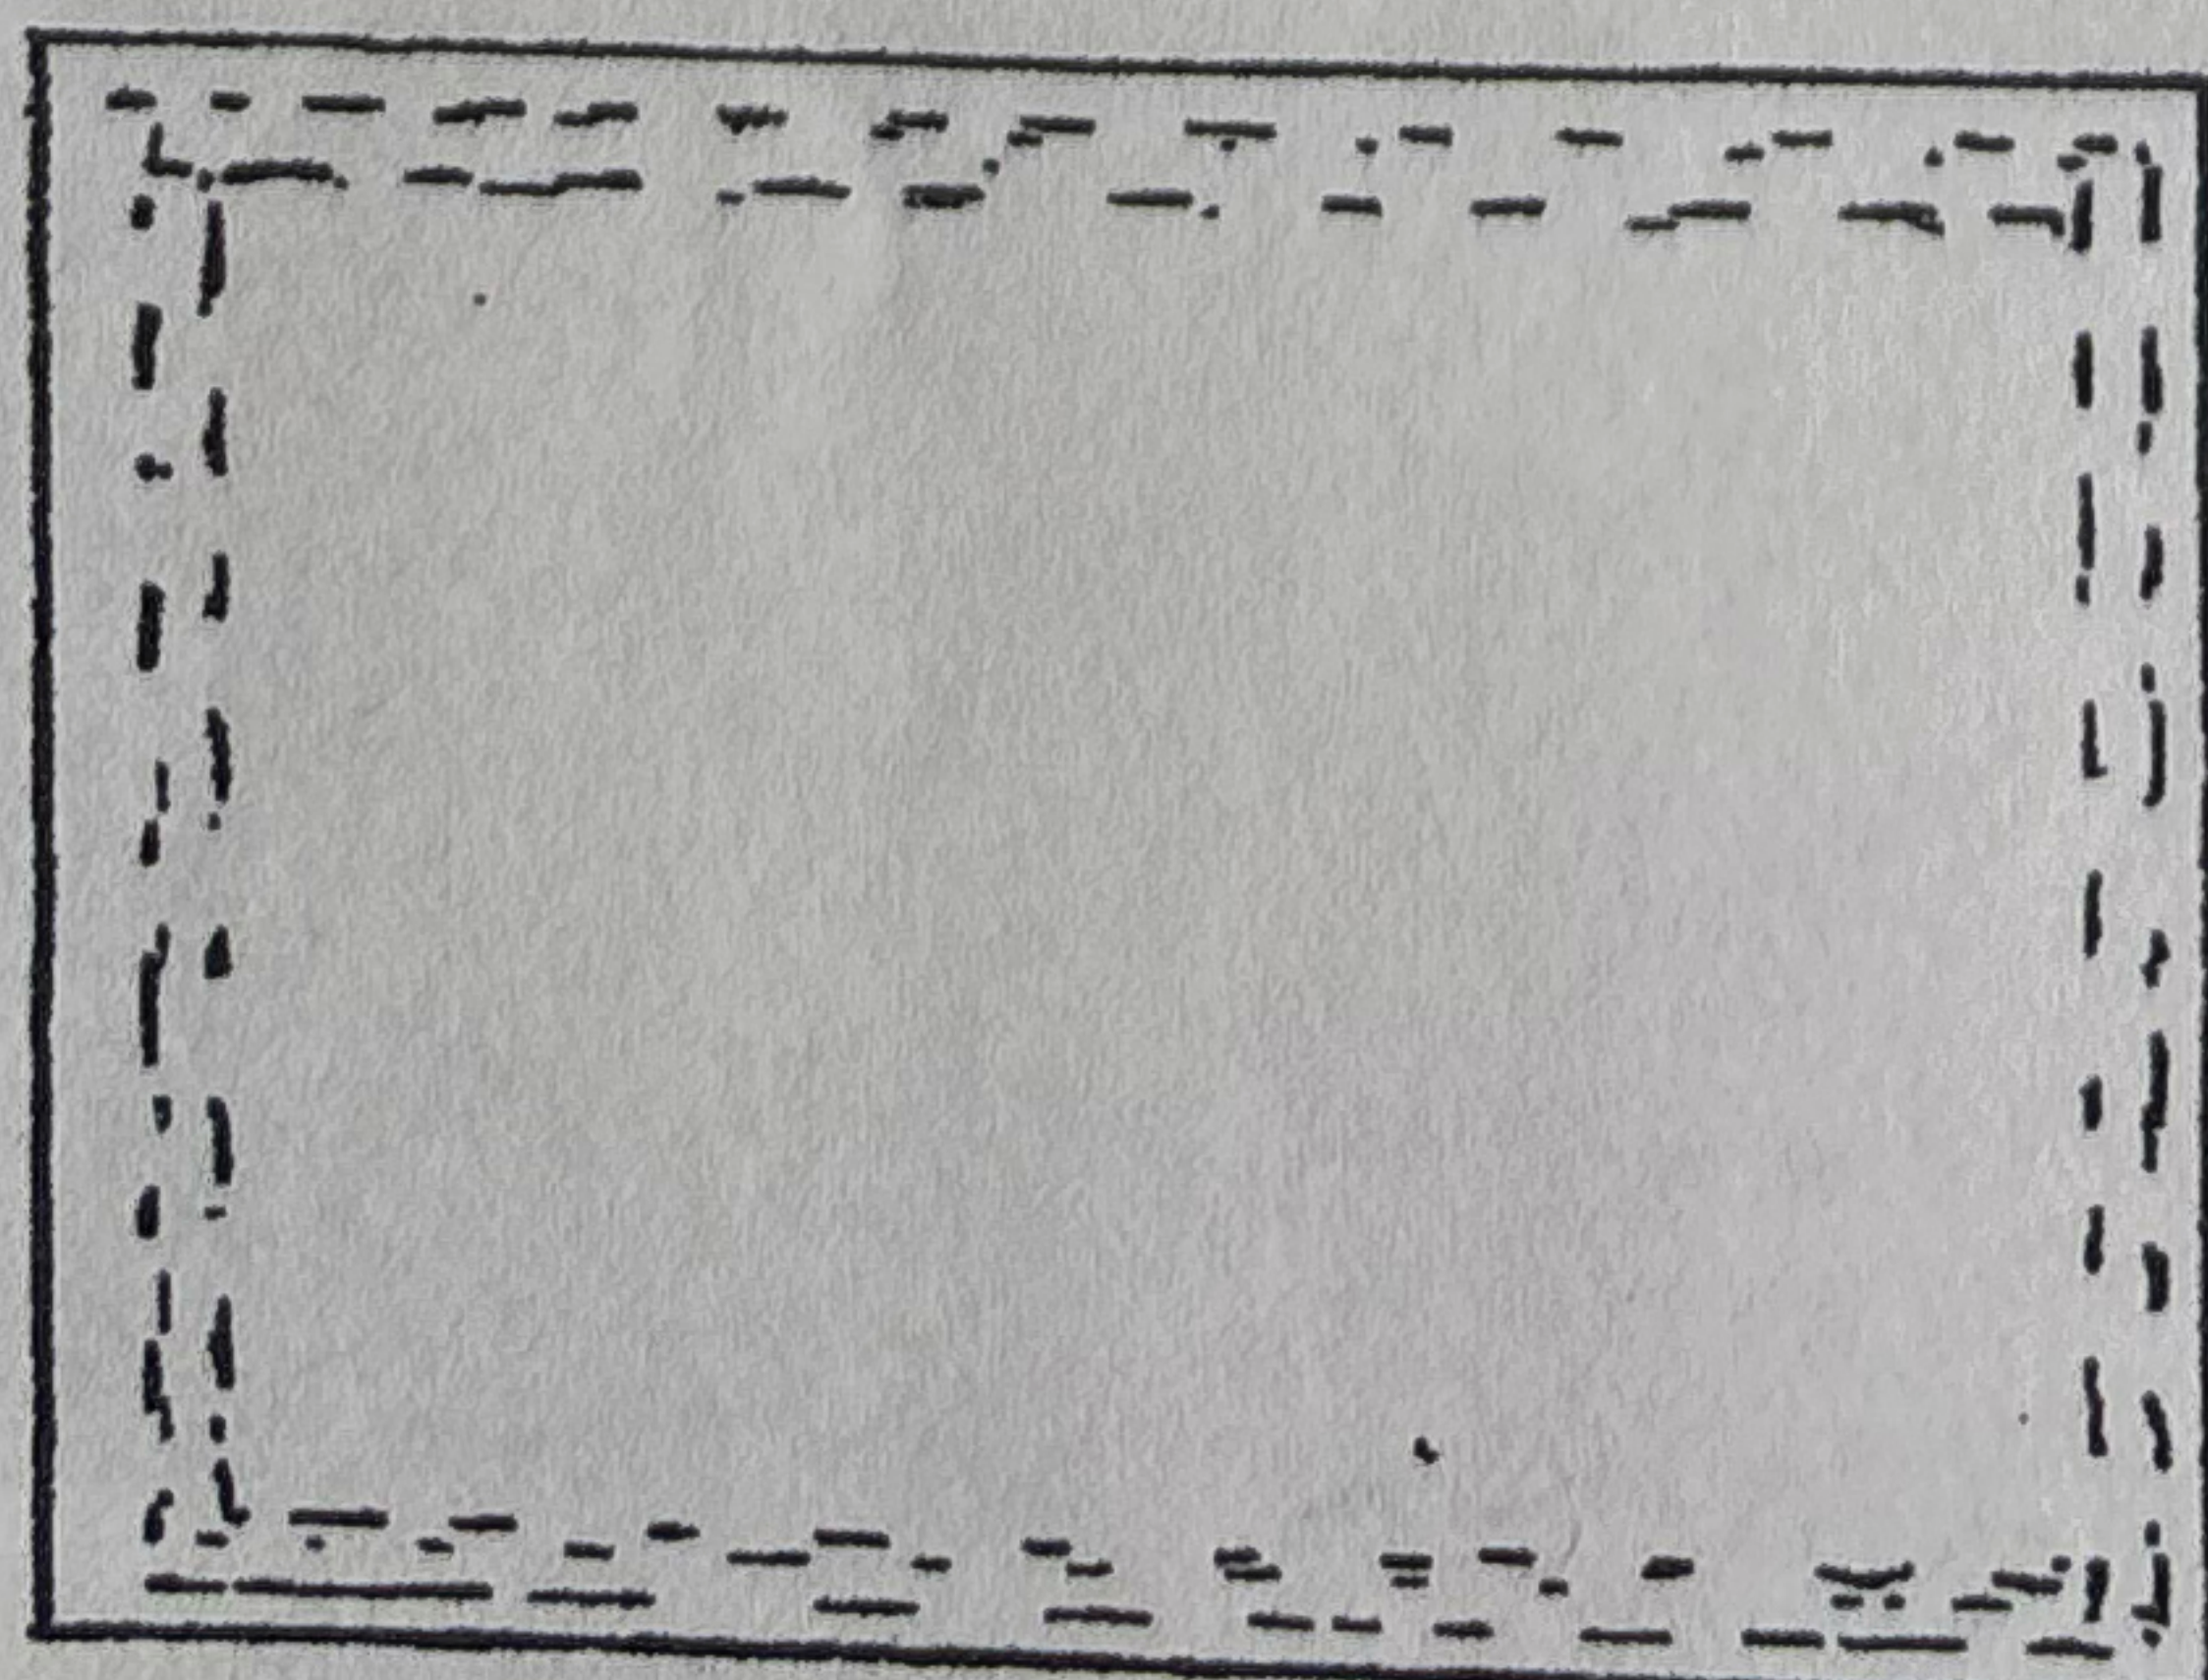

2.30 m