


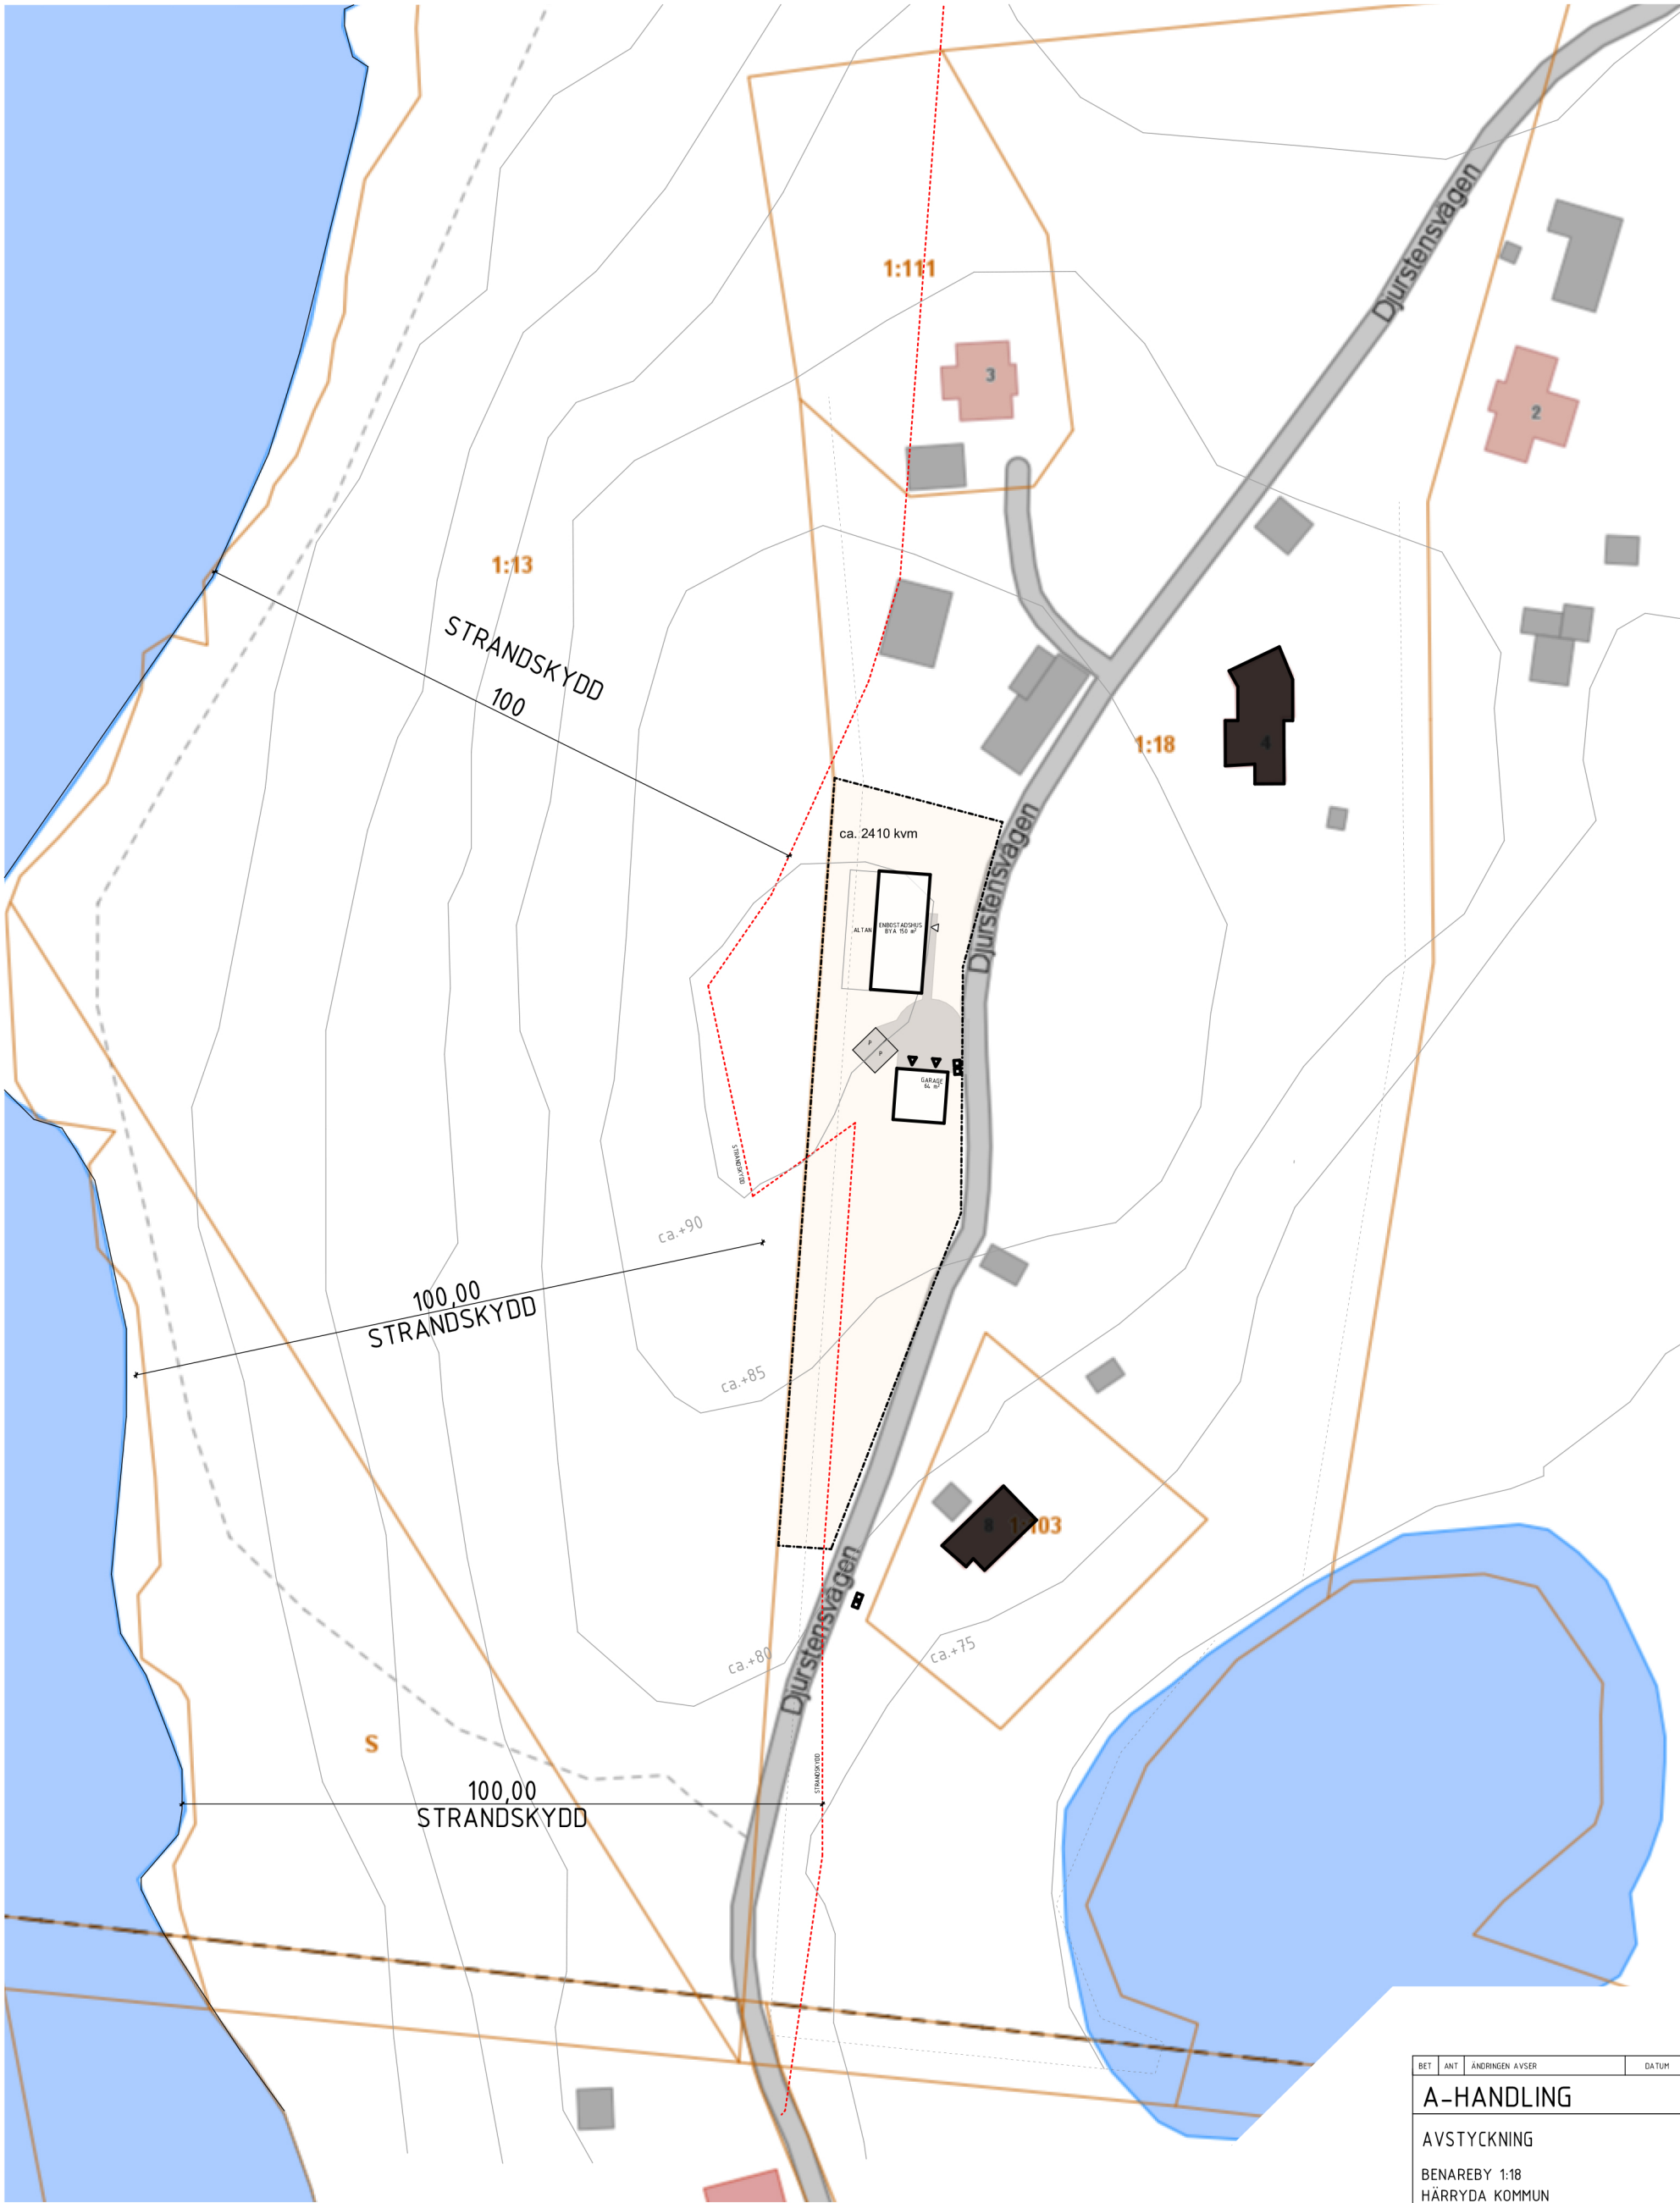

SKALA 1:1000

0 10 50m

BET	ANT	ÄNDRINGEN AVSER	DATUM	SIGN
A-HANDLING				
AVSTYCKNING				
BENAREBY 1:18 HÄRRYDA KOMMUN BYGGHERRE: ENGSTRÖM				
HUGO NILS ARKITEKTER FRIDKULLAGATAN 14 412 62 GÖTEBORG TEKTER 073 64 88 256 nikola@hugonils.se				
UPPDRAG NR 19003		PRAT/KONSTR AV		HANDLÄGGARE
DATUM 2024-12-02		ANSVARIG NIKOLA DRINCIC		
SITUATIONSPLAN - ÖVERSIKT				
SKALA 1:1000 - A3		NUMMER A-01-1-01		BET