


FASAD MOT ÖSTER



LARVÅNING

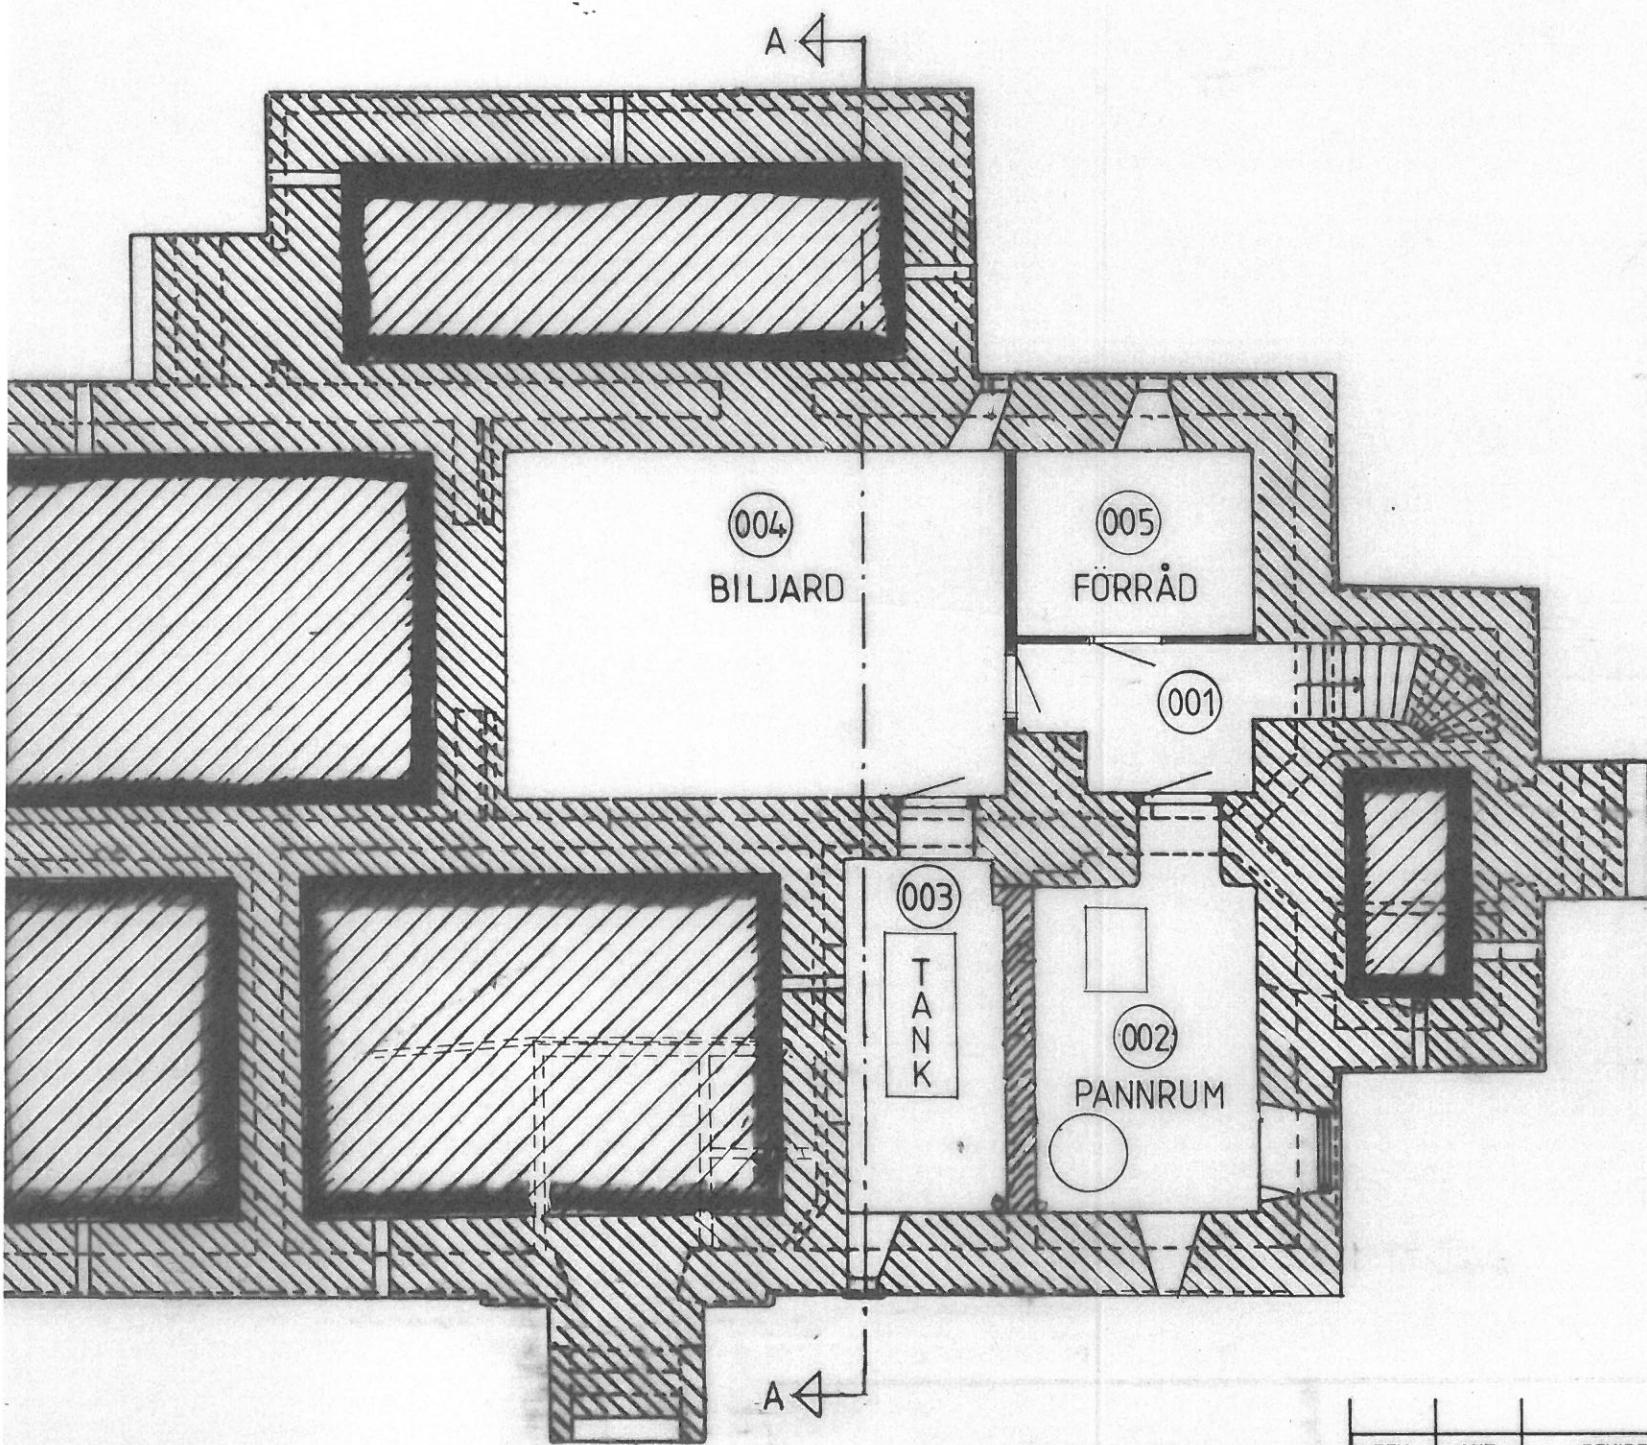


REV.	ANT.	REVIDERINGEN AVSER	SIGN.	DATUM	FASTST.
------	------	--------------------	-------	-------	---------


**KA1 VAXHOLM**  
 BYGGNAD 026, GRENADJÄREN  
 PLANER, FASADER OCH SEKTION A-A

UPPR.	GRANSK.	FASTSTÄLLD 19 07 09	ARKIVERAS=A GALLRAS=G
-------	---------	------------------------	--------------------------


Kop nr: **K0068 • 026 • 86 I / 30 • 701**

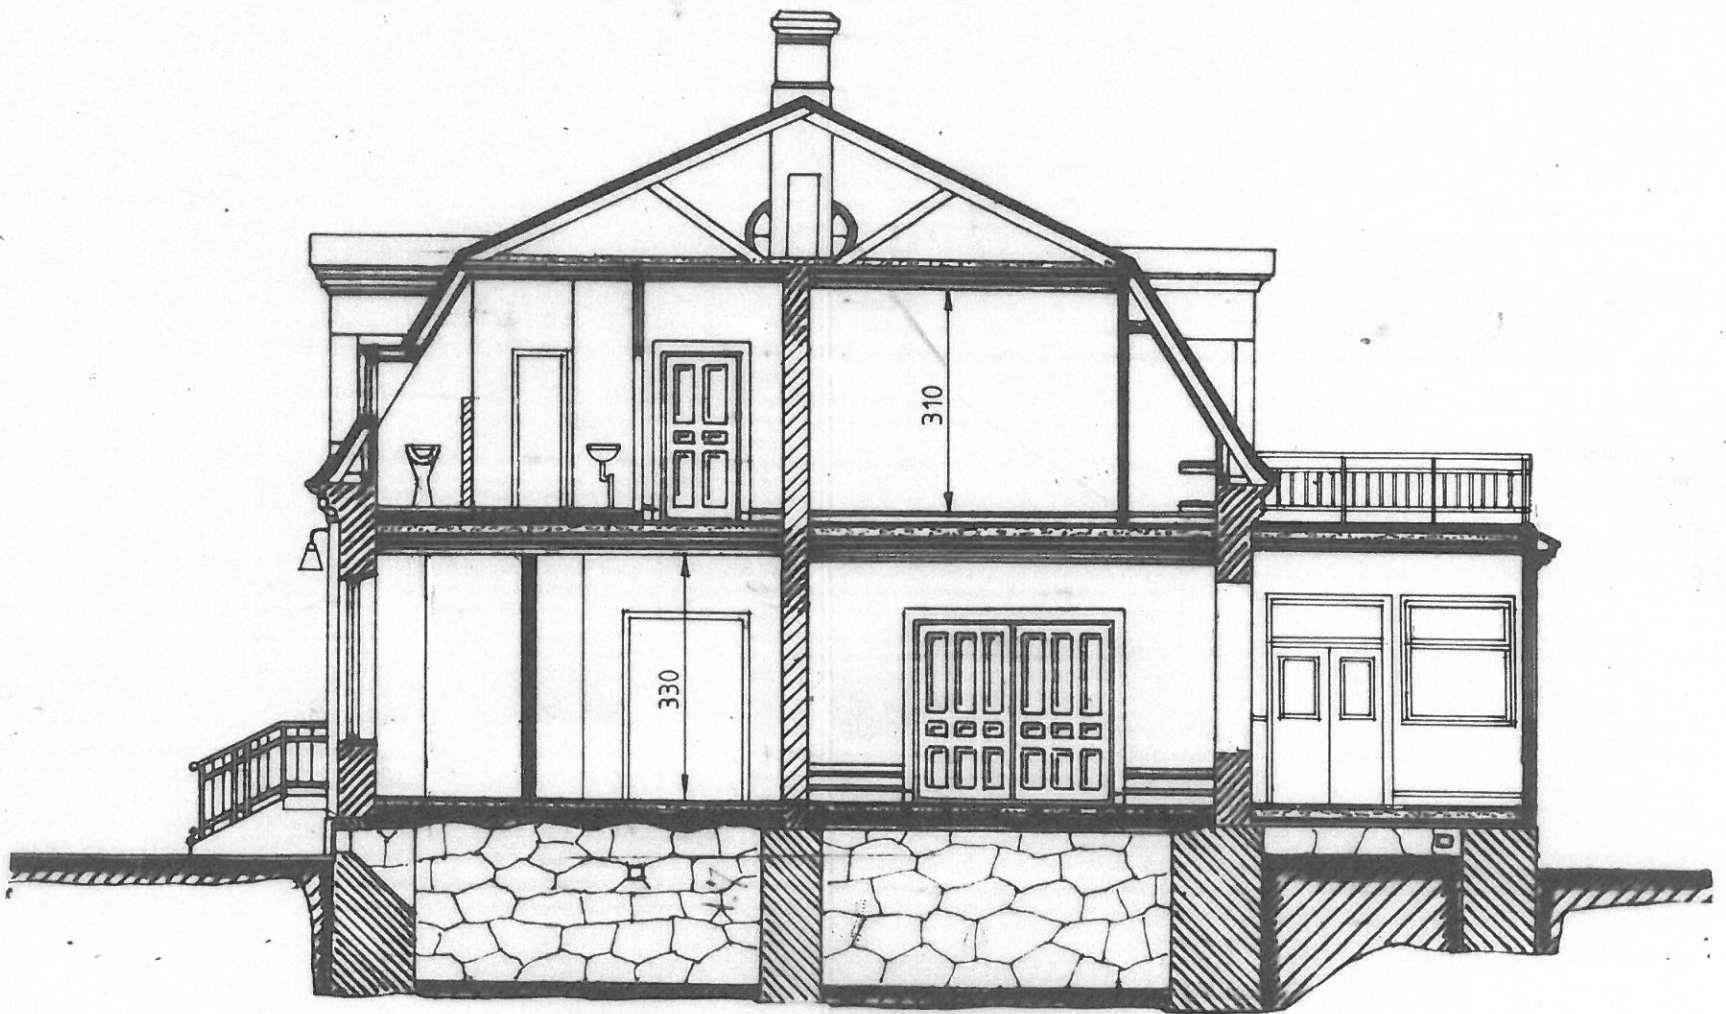


SEKTION A-A

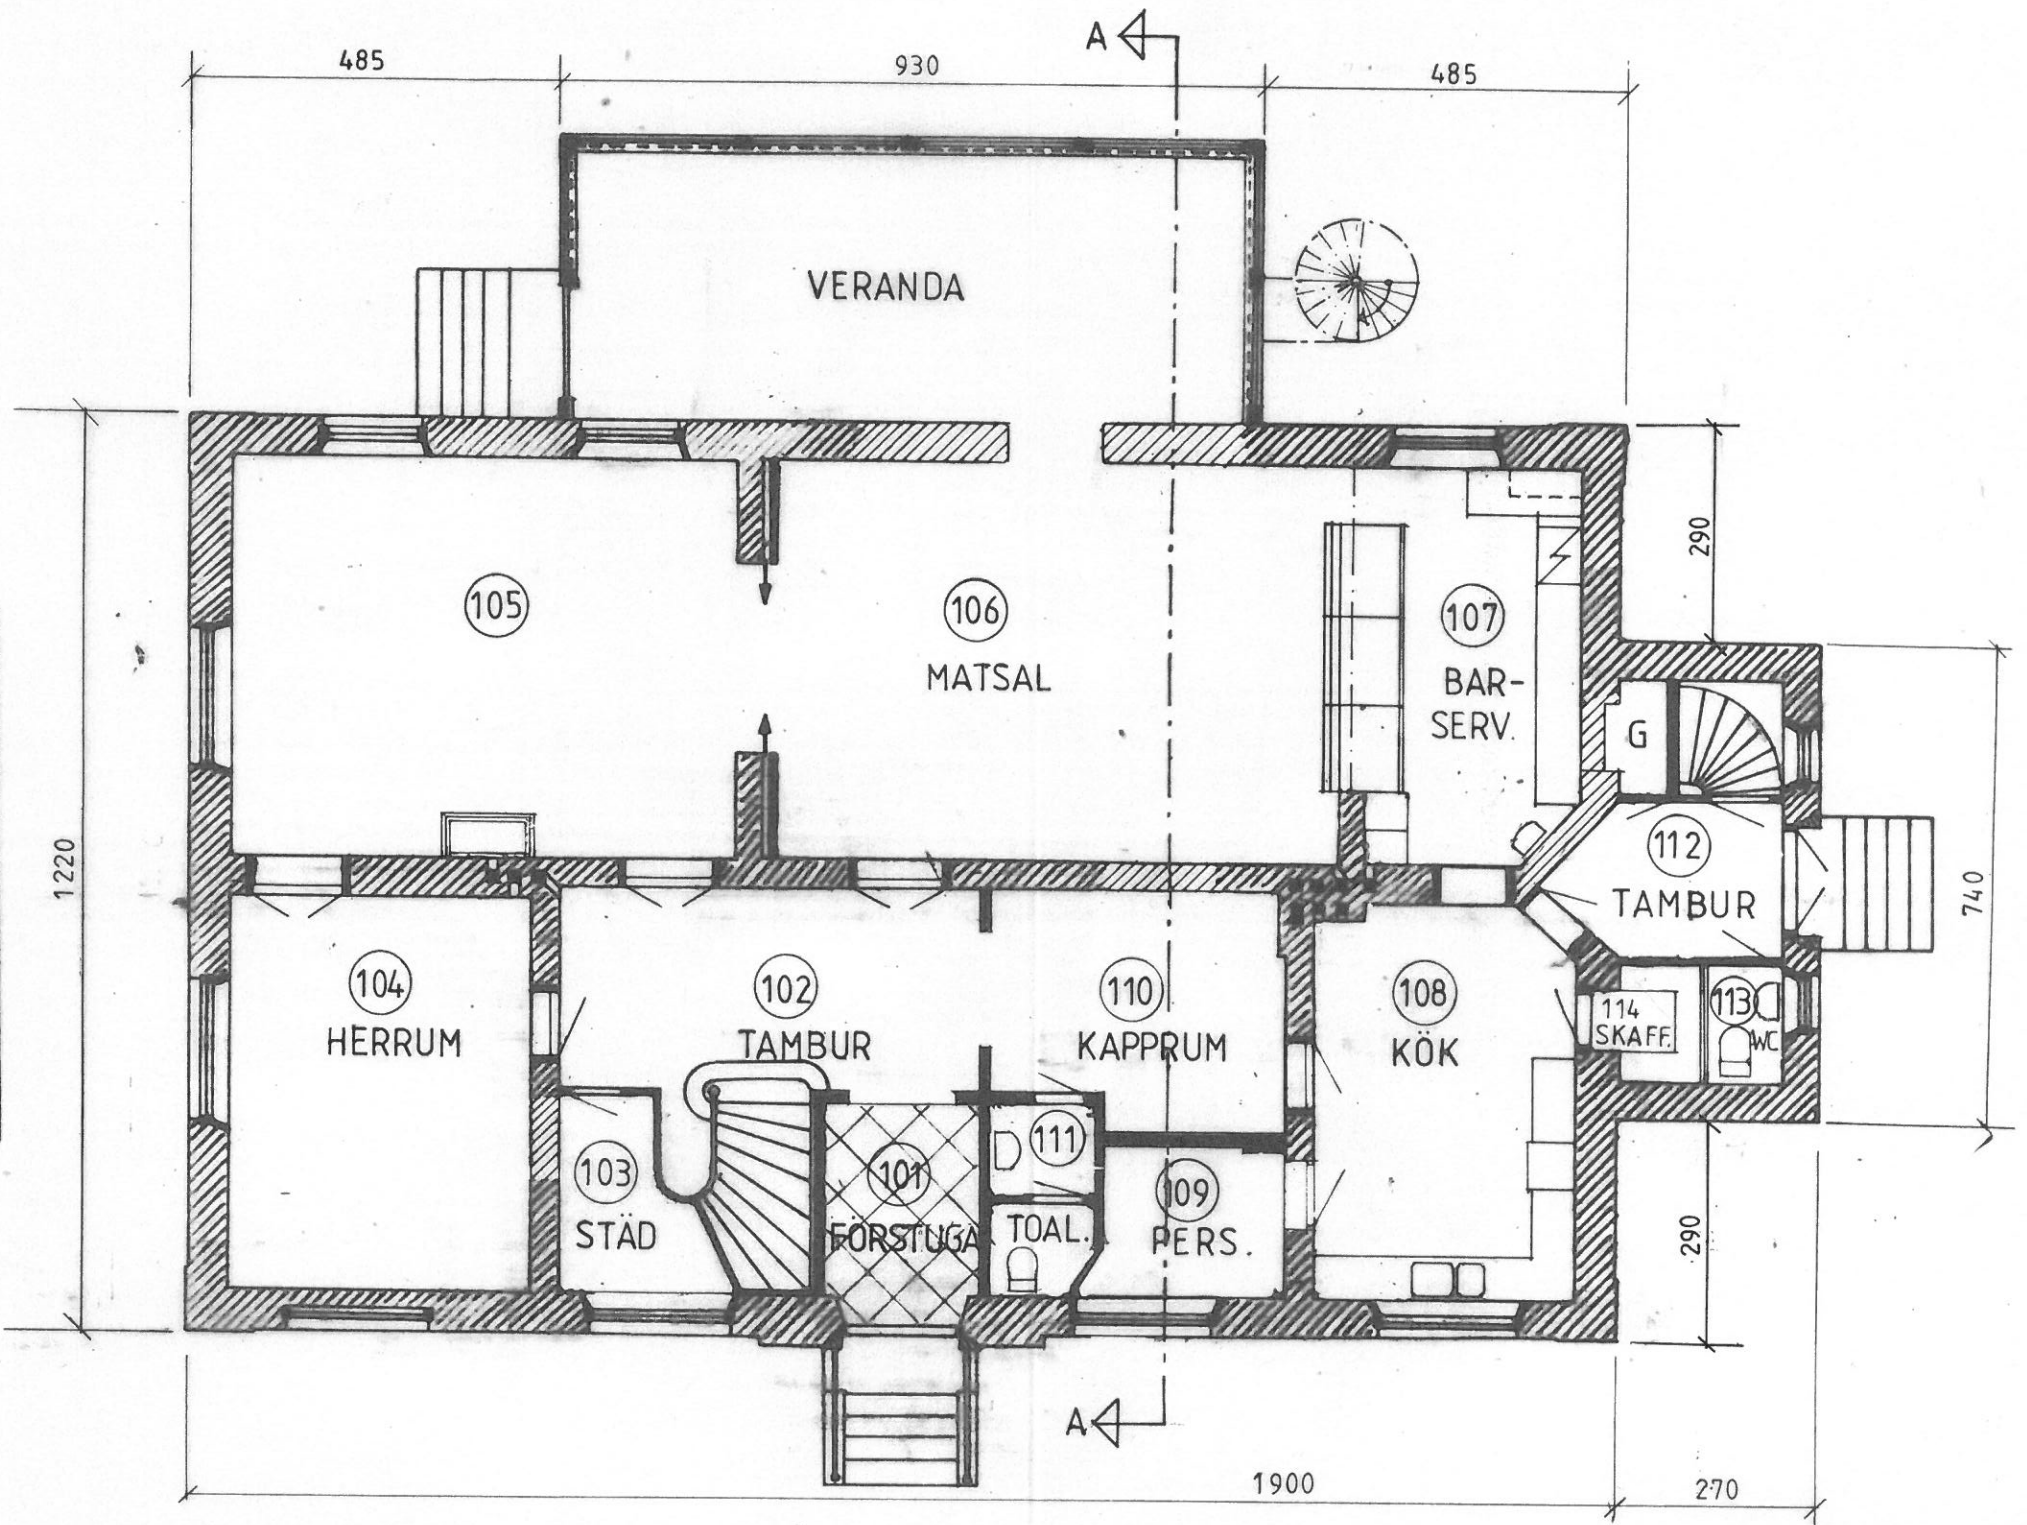


BOTTENVÅNING

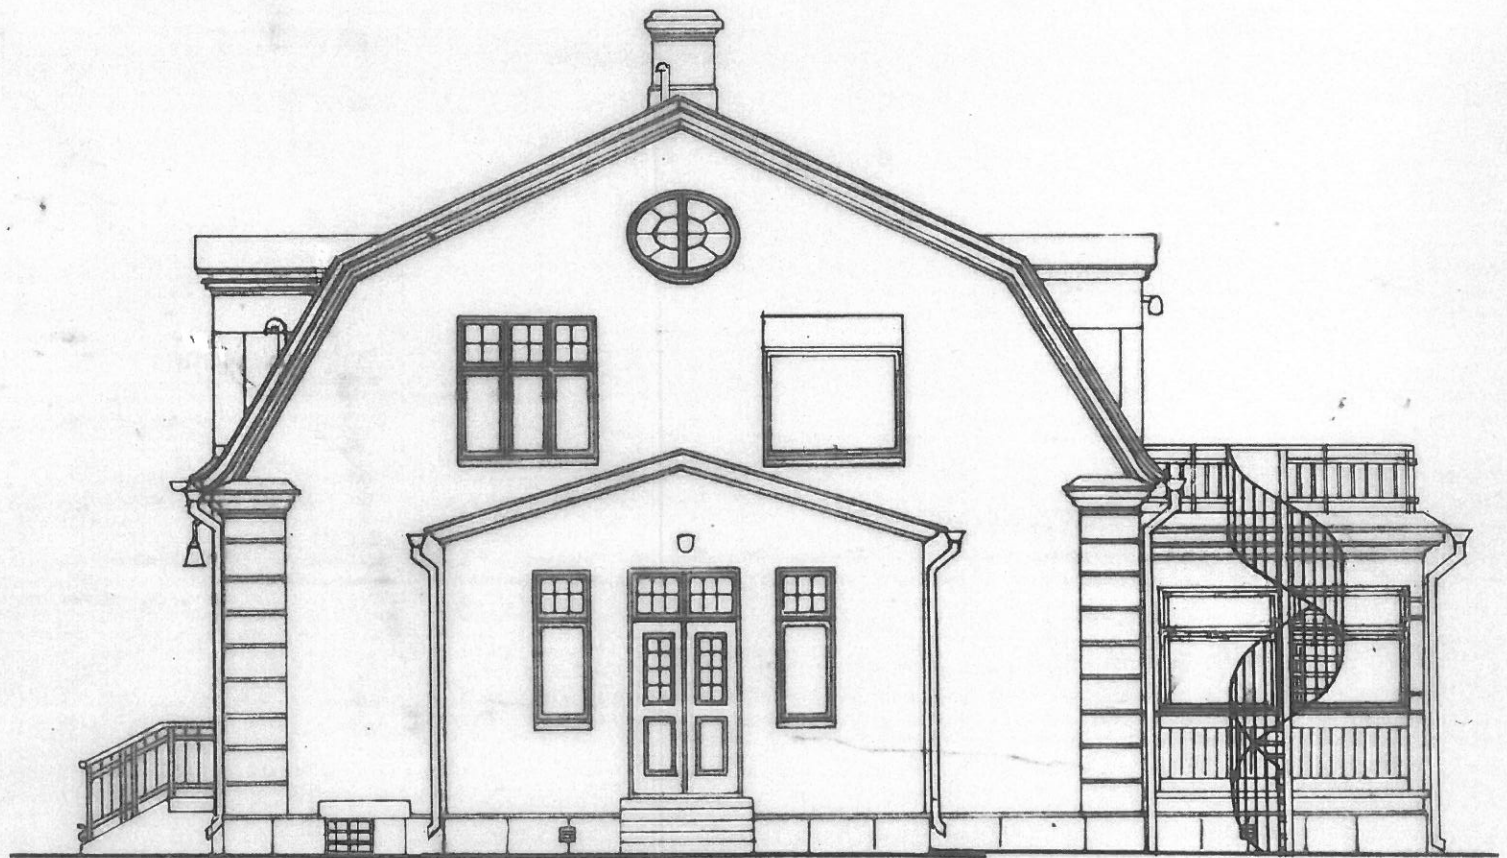


FASAD MOT VÄSTER

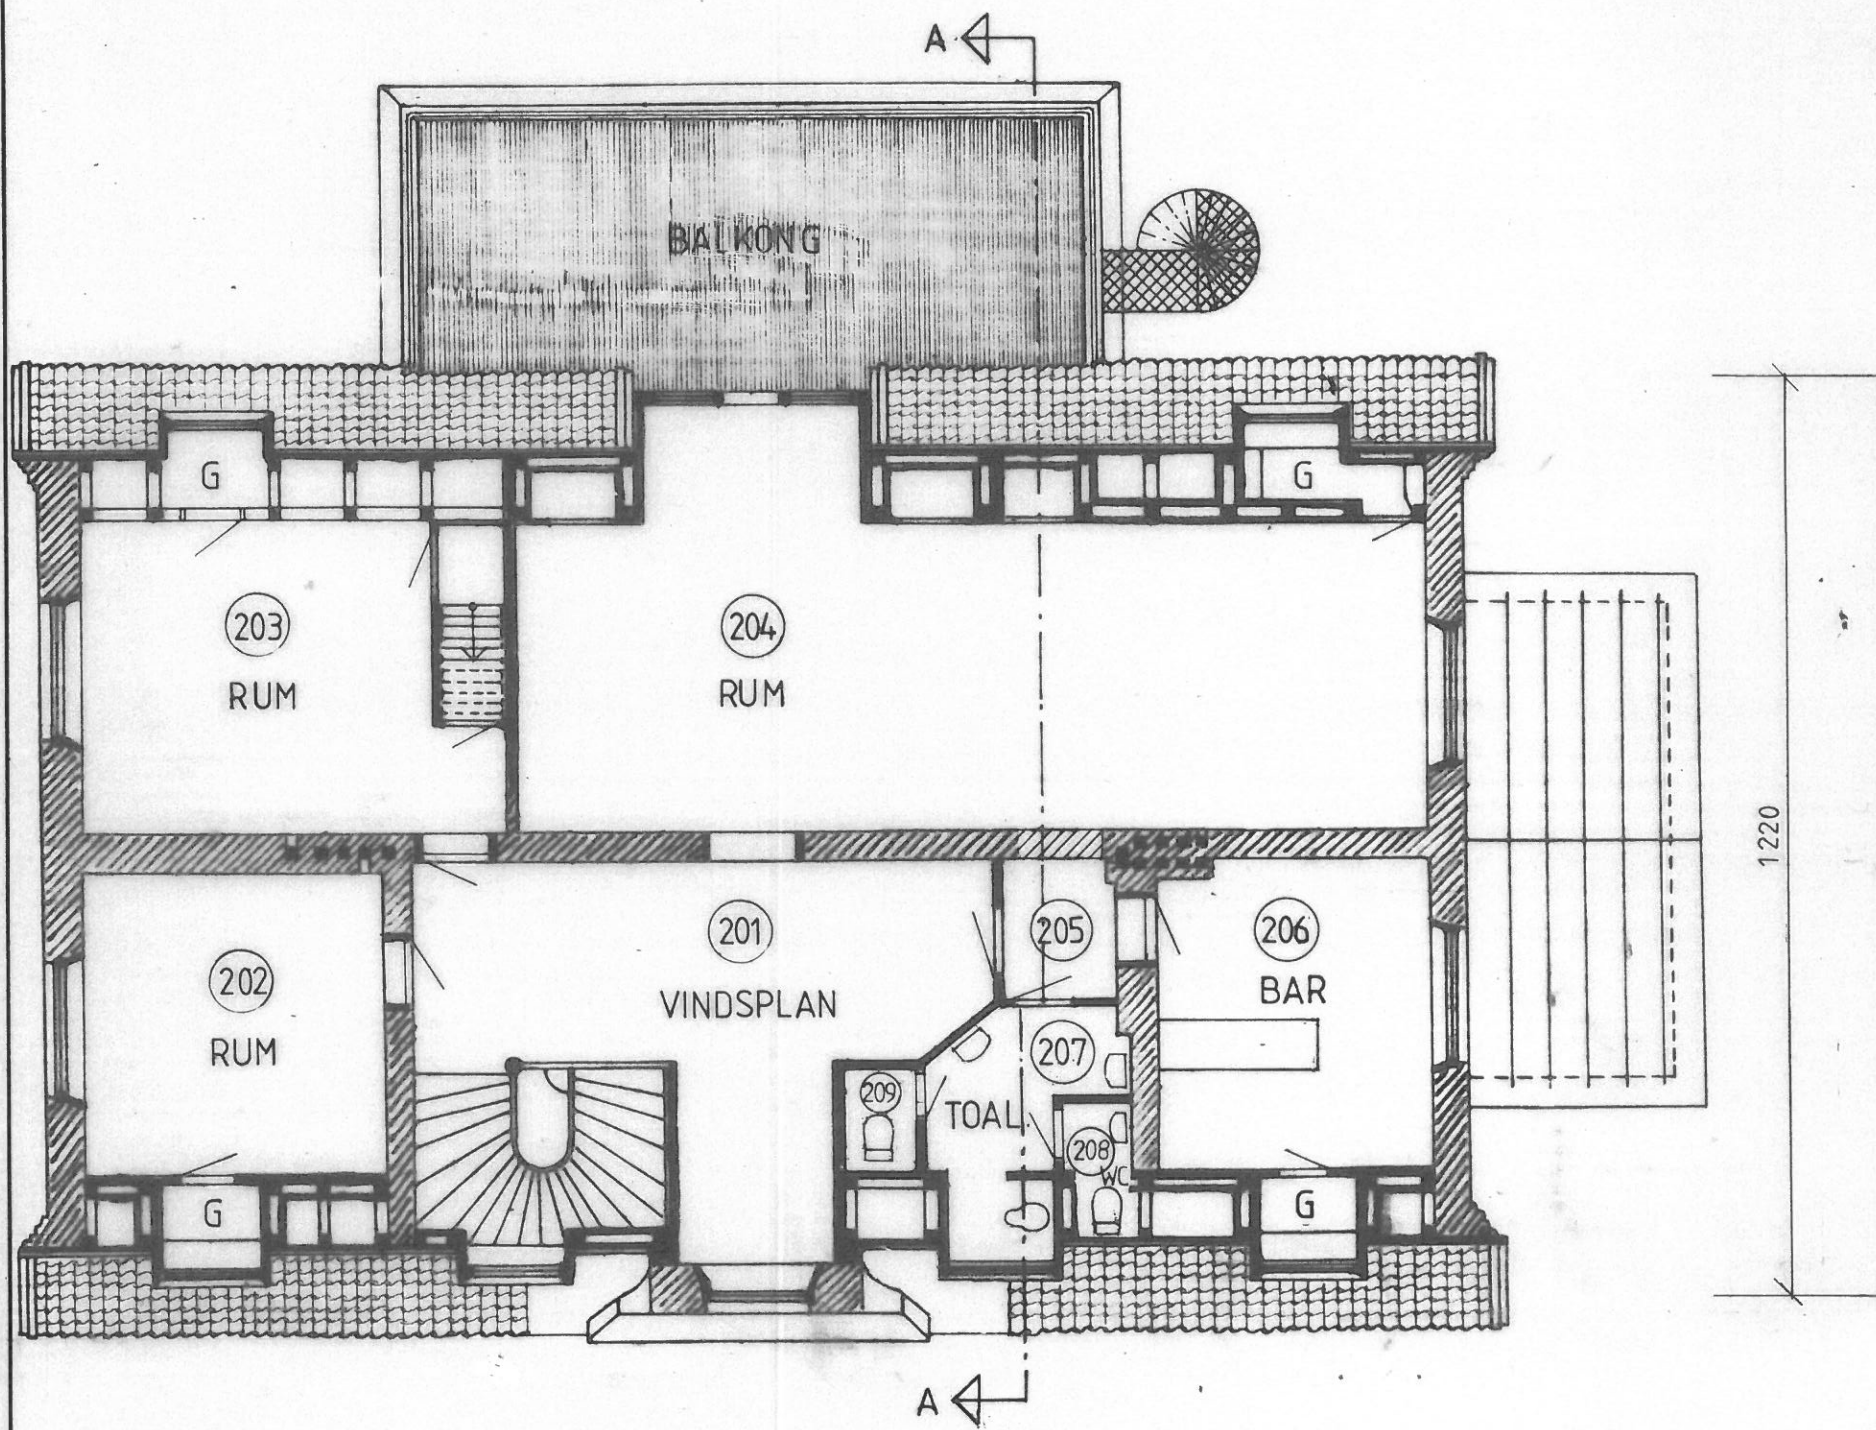


VINDSVÅNING

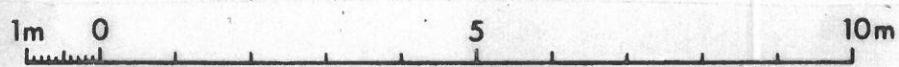



SKALA 1:100

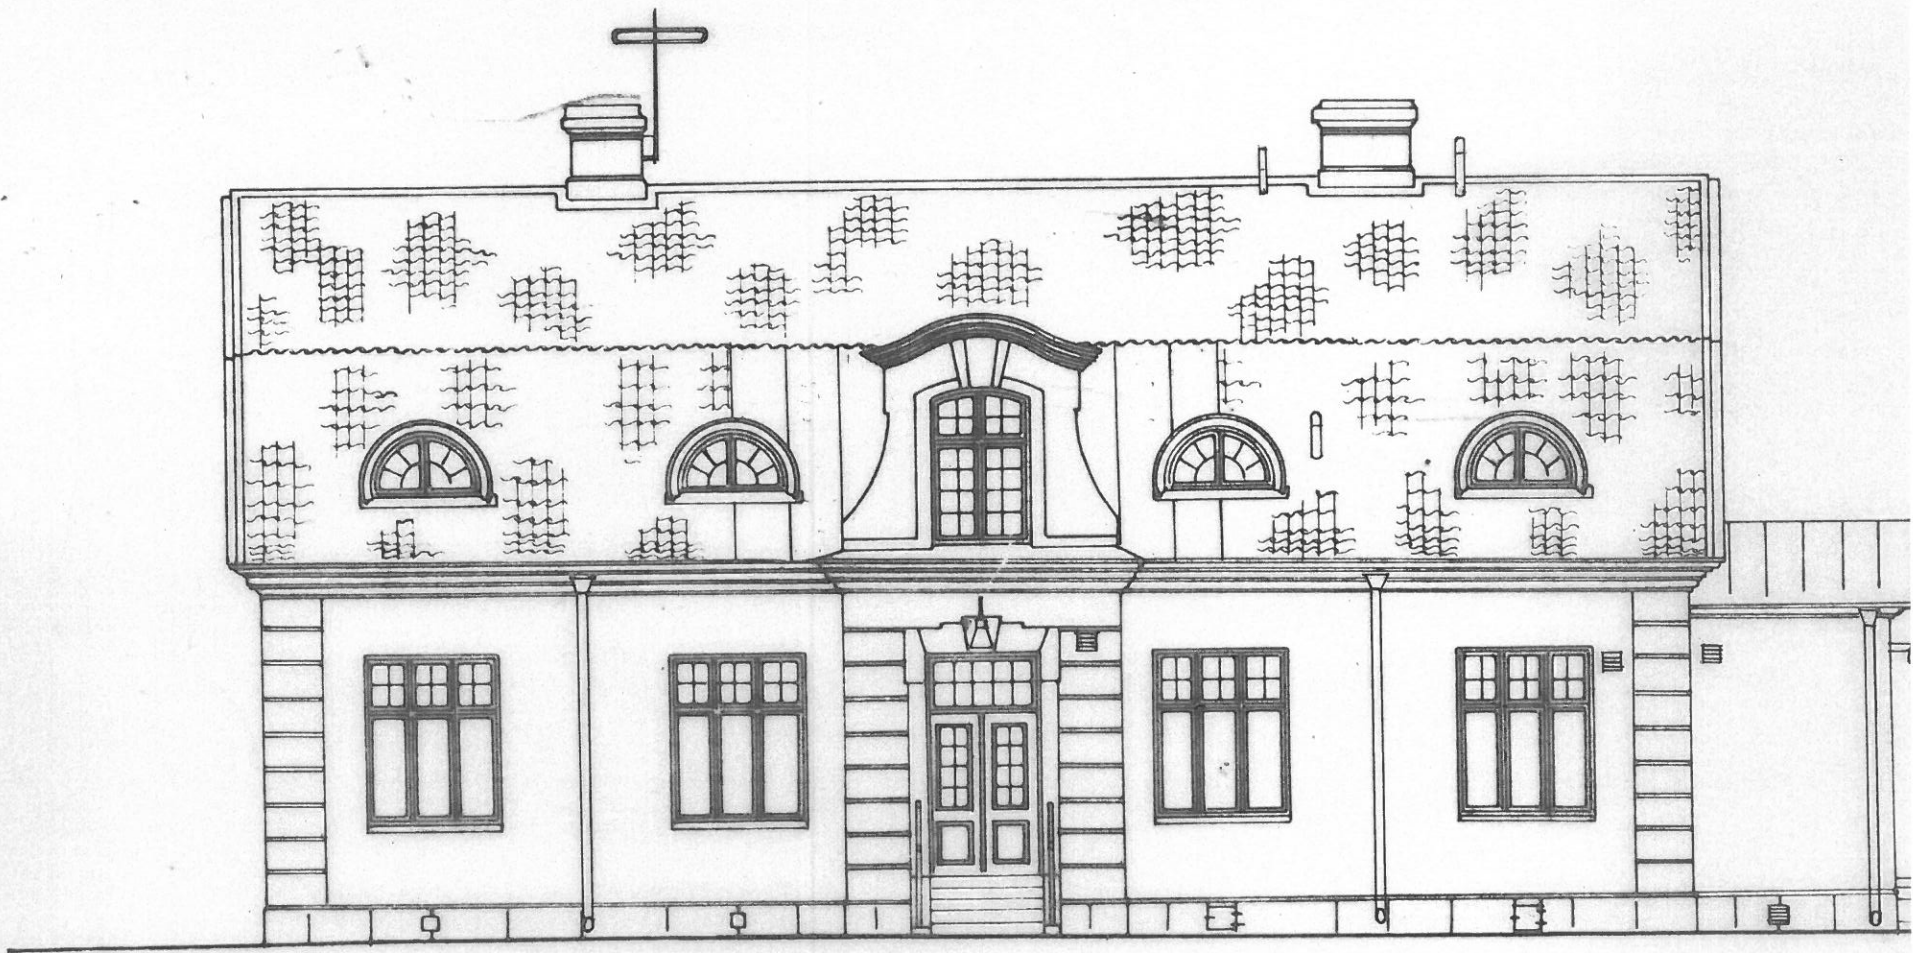


FASAD MOT NORR

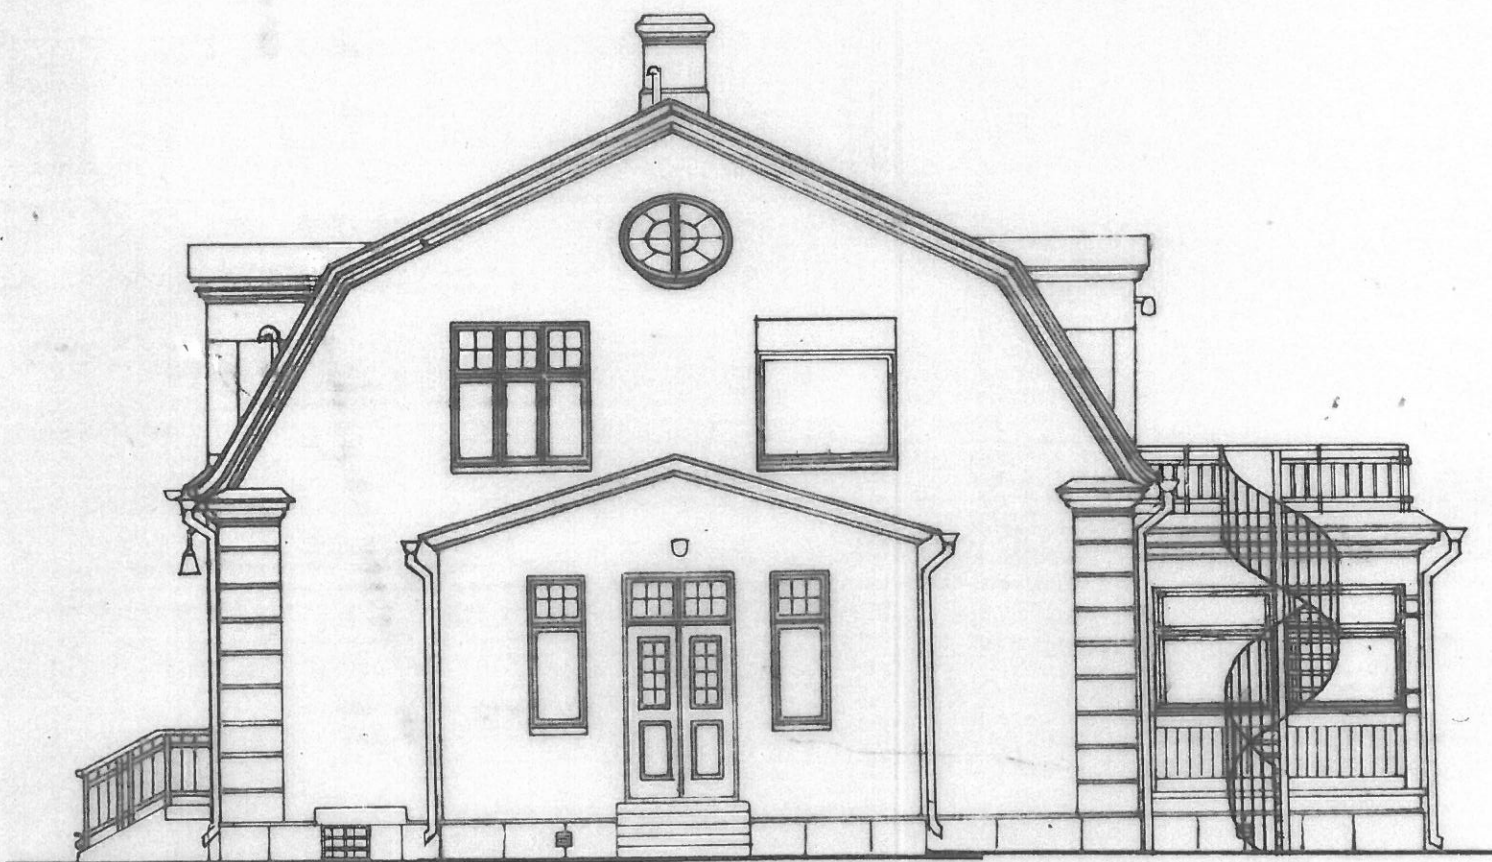

FASAD MOT VÄSTER

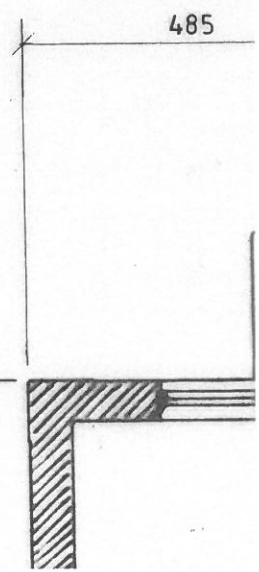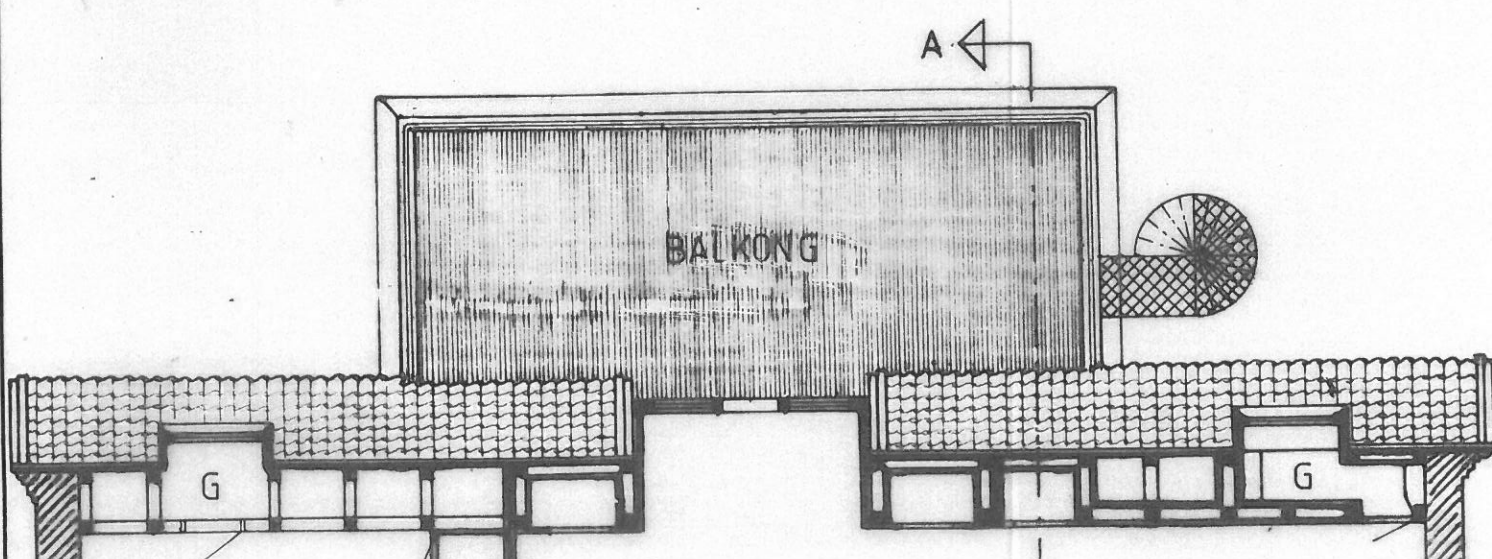

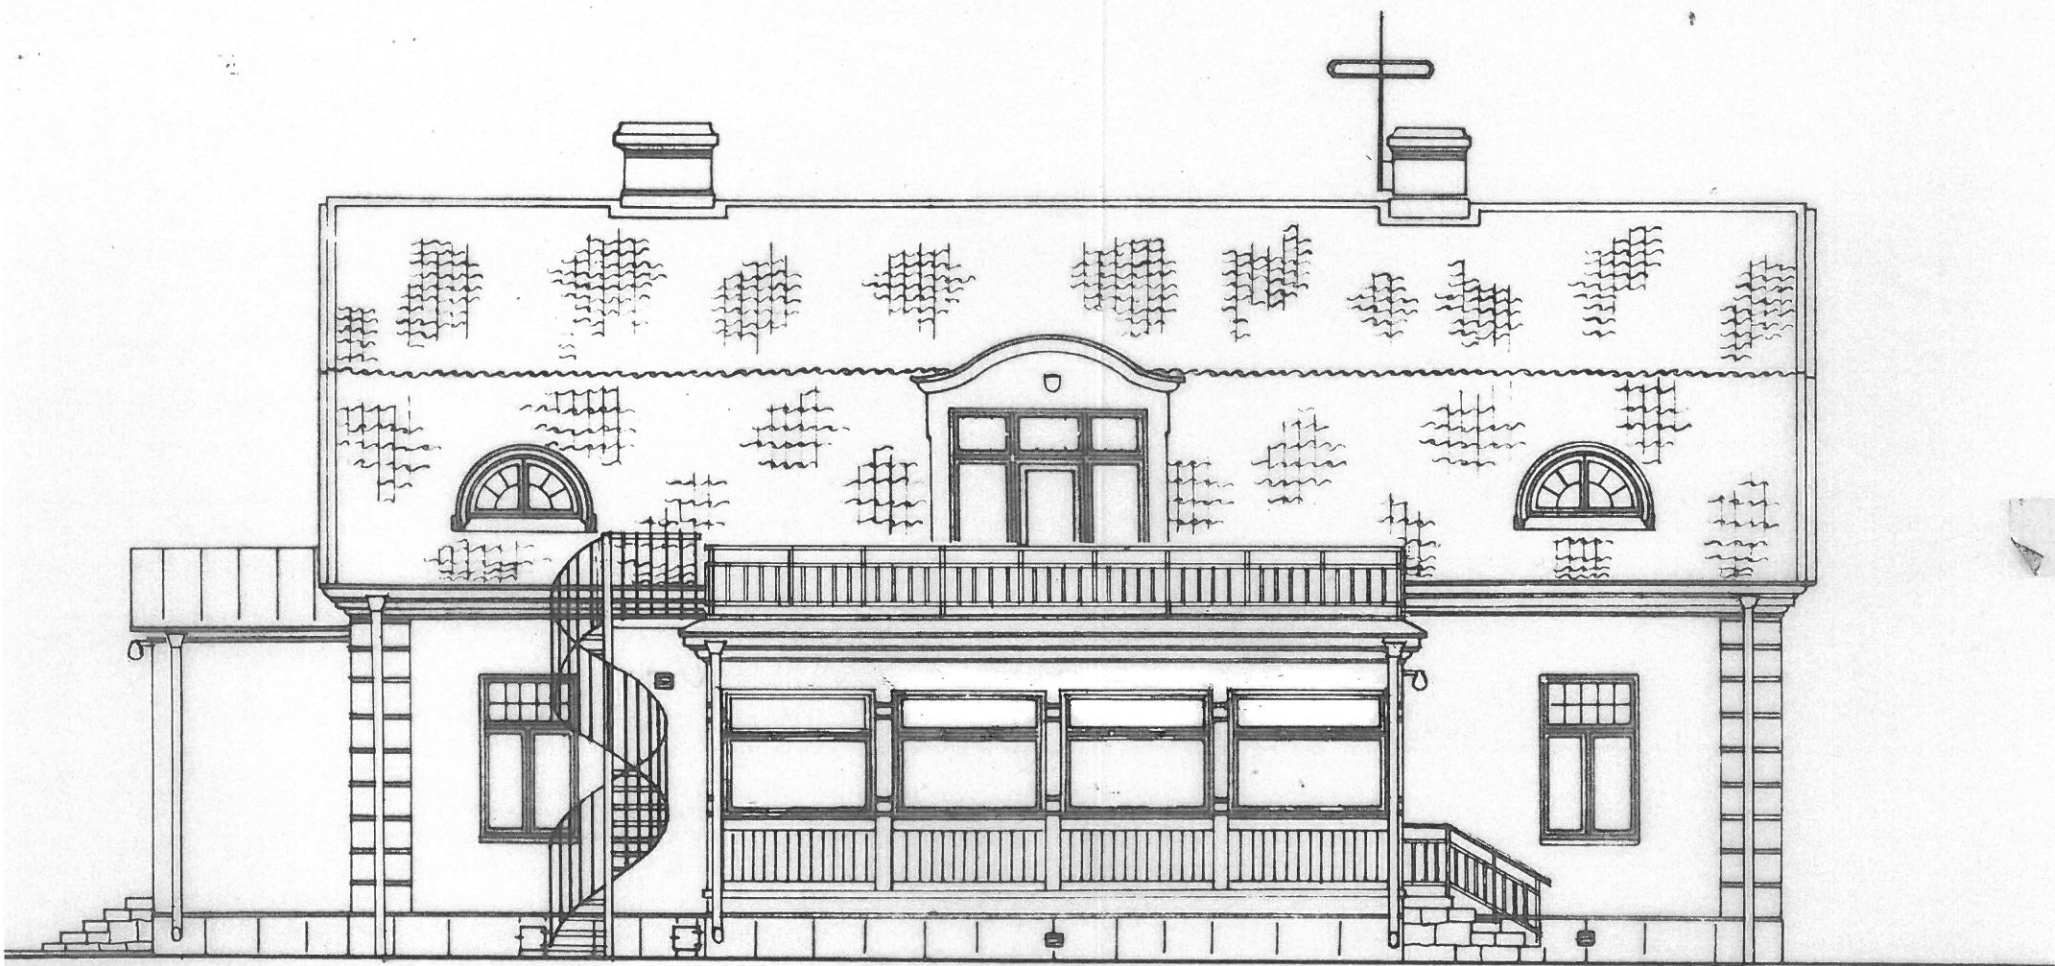

ANM.  
OBS! M

FASAD MOT SÖDER



FASAD MOT ÖSTER

