

Förslag till byggnadsplan för del av NÄRLUNDA TOMTOMRÅDE 2¹ och 2¹⁰

i Ekerö socken och kommun av Stockholms län
Upprättad i januari 1964 av

Anders Nyquist
Anders Nyquist
ark. SAR

Rev. 17.11 1964.


Anders Nyquist

Grundkartan upprättad år 1963 inom LBF:s
lantmäteriavdelning av lantmätare
Sten Ahlberg och mättingsingenjör Algot Land


Koordinatsystem
I plan: Stockholms stad
I höjd: Rikets

Fastighetsredovisning den 23 oktober 1963

Beteckning utöver lantmäteristyrelsens anvisningar:
○ Frukträd

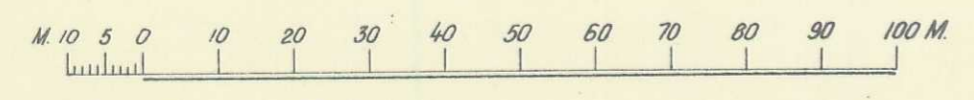

Skala 1:1000

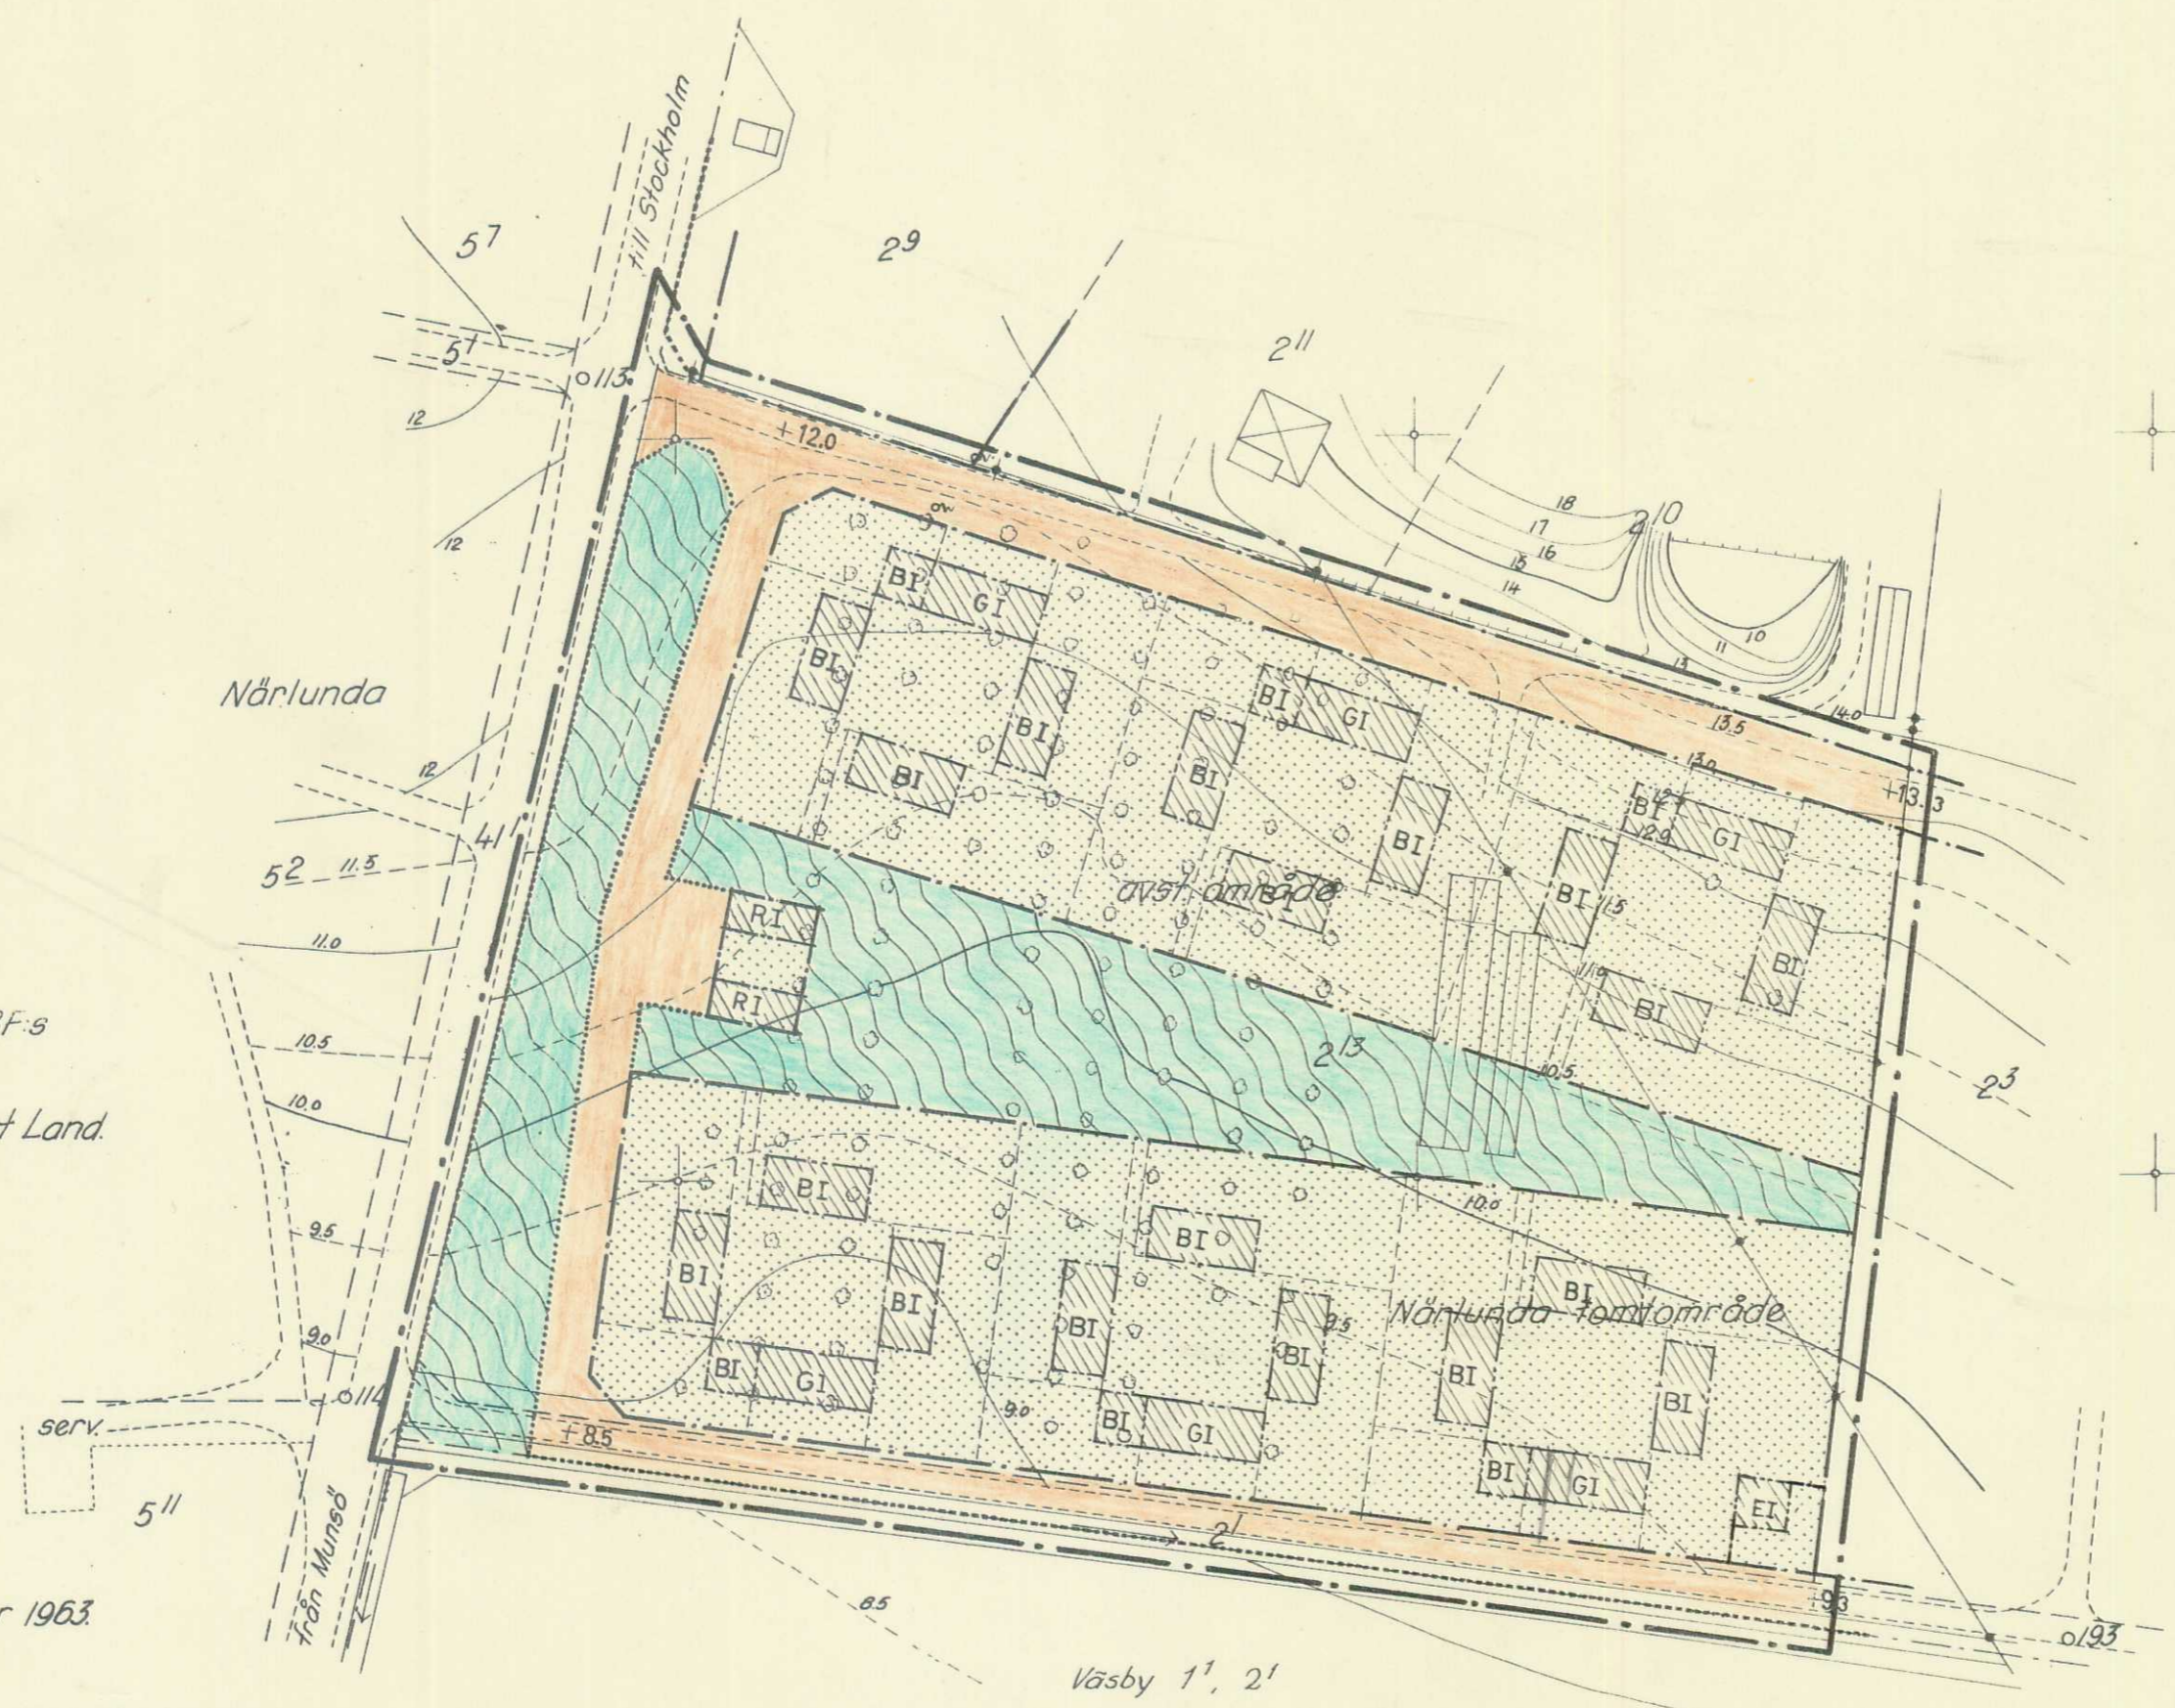

BETECKNINGAR

Grundkartan:

- Fastighetsgräns
- Väg
- ▣ Huvudbyggnad resp uthus
- Nivåkurvor
- Punkt i rutnät
- 113 Polygonpunkt
- 5² Fastighetsbeteckning
- ○ ○ ○ Frukträd
- El. högspänningsledning med stöd
- Källa
- Mur
- Dike

Byggnadsplanekartan:

A. Gränsbeteckningar

- Linje belägen tre (3) meter utanför det område, som förslaget avser.
- Väg- och byggnadsmarksgrens
- Bestämelsegräns
- Förslagens tomtplotsgräns, ej avsedd att fastställas
- Parkgräns, ej avsedd att fastställas

B. Områdesbeteckningar

Allmän plats:

- Vägmark
- Park eller plantering

Byggnadsmark:

- B Område för bostadsändamål
- G Område för garageändamål, försedd med gångpassage
- R Område för fritidslokaler, barnlekstuga e.d.
- E Område för transformator

C. Övriga beteckningar:

- Område som icke får bebyggas
- I Antal våningar

Antaget enligt kommunfullmäktiges beslut den 14.12.1964, § 87

Arthur Andersson
Arthur Andersson
Kommunfullm. ordf.

x = 73 600

x = 73 500

x = 73 400

x = 73 300

y = 85 000

y = 85 100

y = 85 200

y = 85 300