

ANTAGET JÄMLIKT KOMMUNALFULLMÄKTIGES BESLUT DEN 18.4 1966 § 20

Inge Hansson  
INGE HANSSON  
KOM. KAMRER

Av 18.6.7 den 18 juli  
fastställes denna ändring och utvidgning  
byggnadsplan på sätt Kungl. Maj:ts be-  
fallningshavandes beslut samma dag  
ärmare utvisar; betygat, Stockholm 8  
Innekanariet som ovan,  
På tjänstens vägnar


*Karin Mattson*

Kopians likhet med originalet  
bestyrkes i tjänsten

*J. Holgren*

FÖRSLAG TILL ÄNDRING OCH UTVIDGNING AV BYGGNADSPLAN FÖR  
DEL AV VÄSBYOMRÅDET (NORDVÄSTRA DELEN), I EKERÖ KOMMUN  
STOCKHOLMS LÄN  
STOCKHOLM I NOVEMBER 1965  
KOMMUNERNAS KONSULTBYRÅ - LBF

Arne Björner  
ARNE BJÖRNER  
ARK SAR

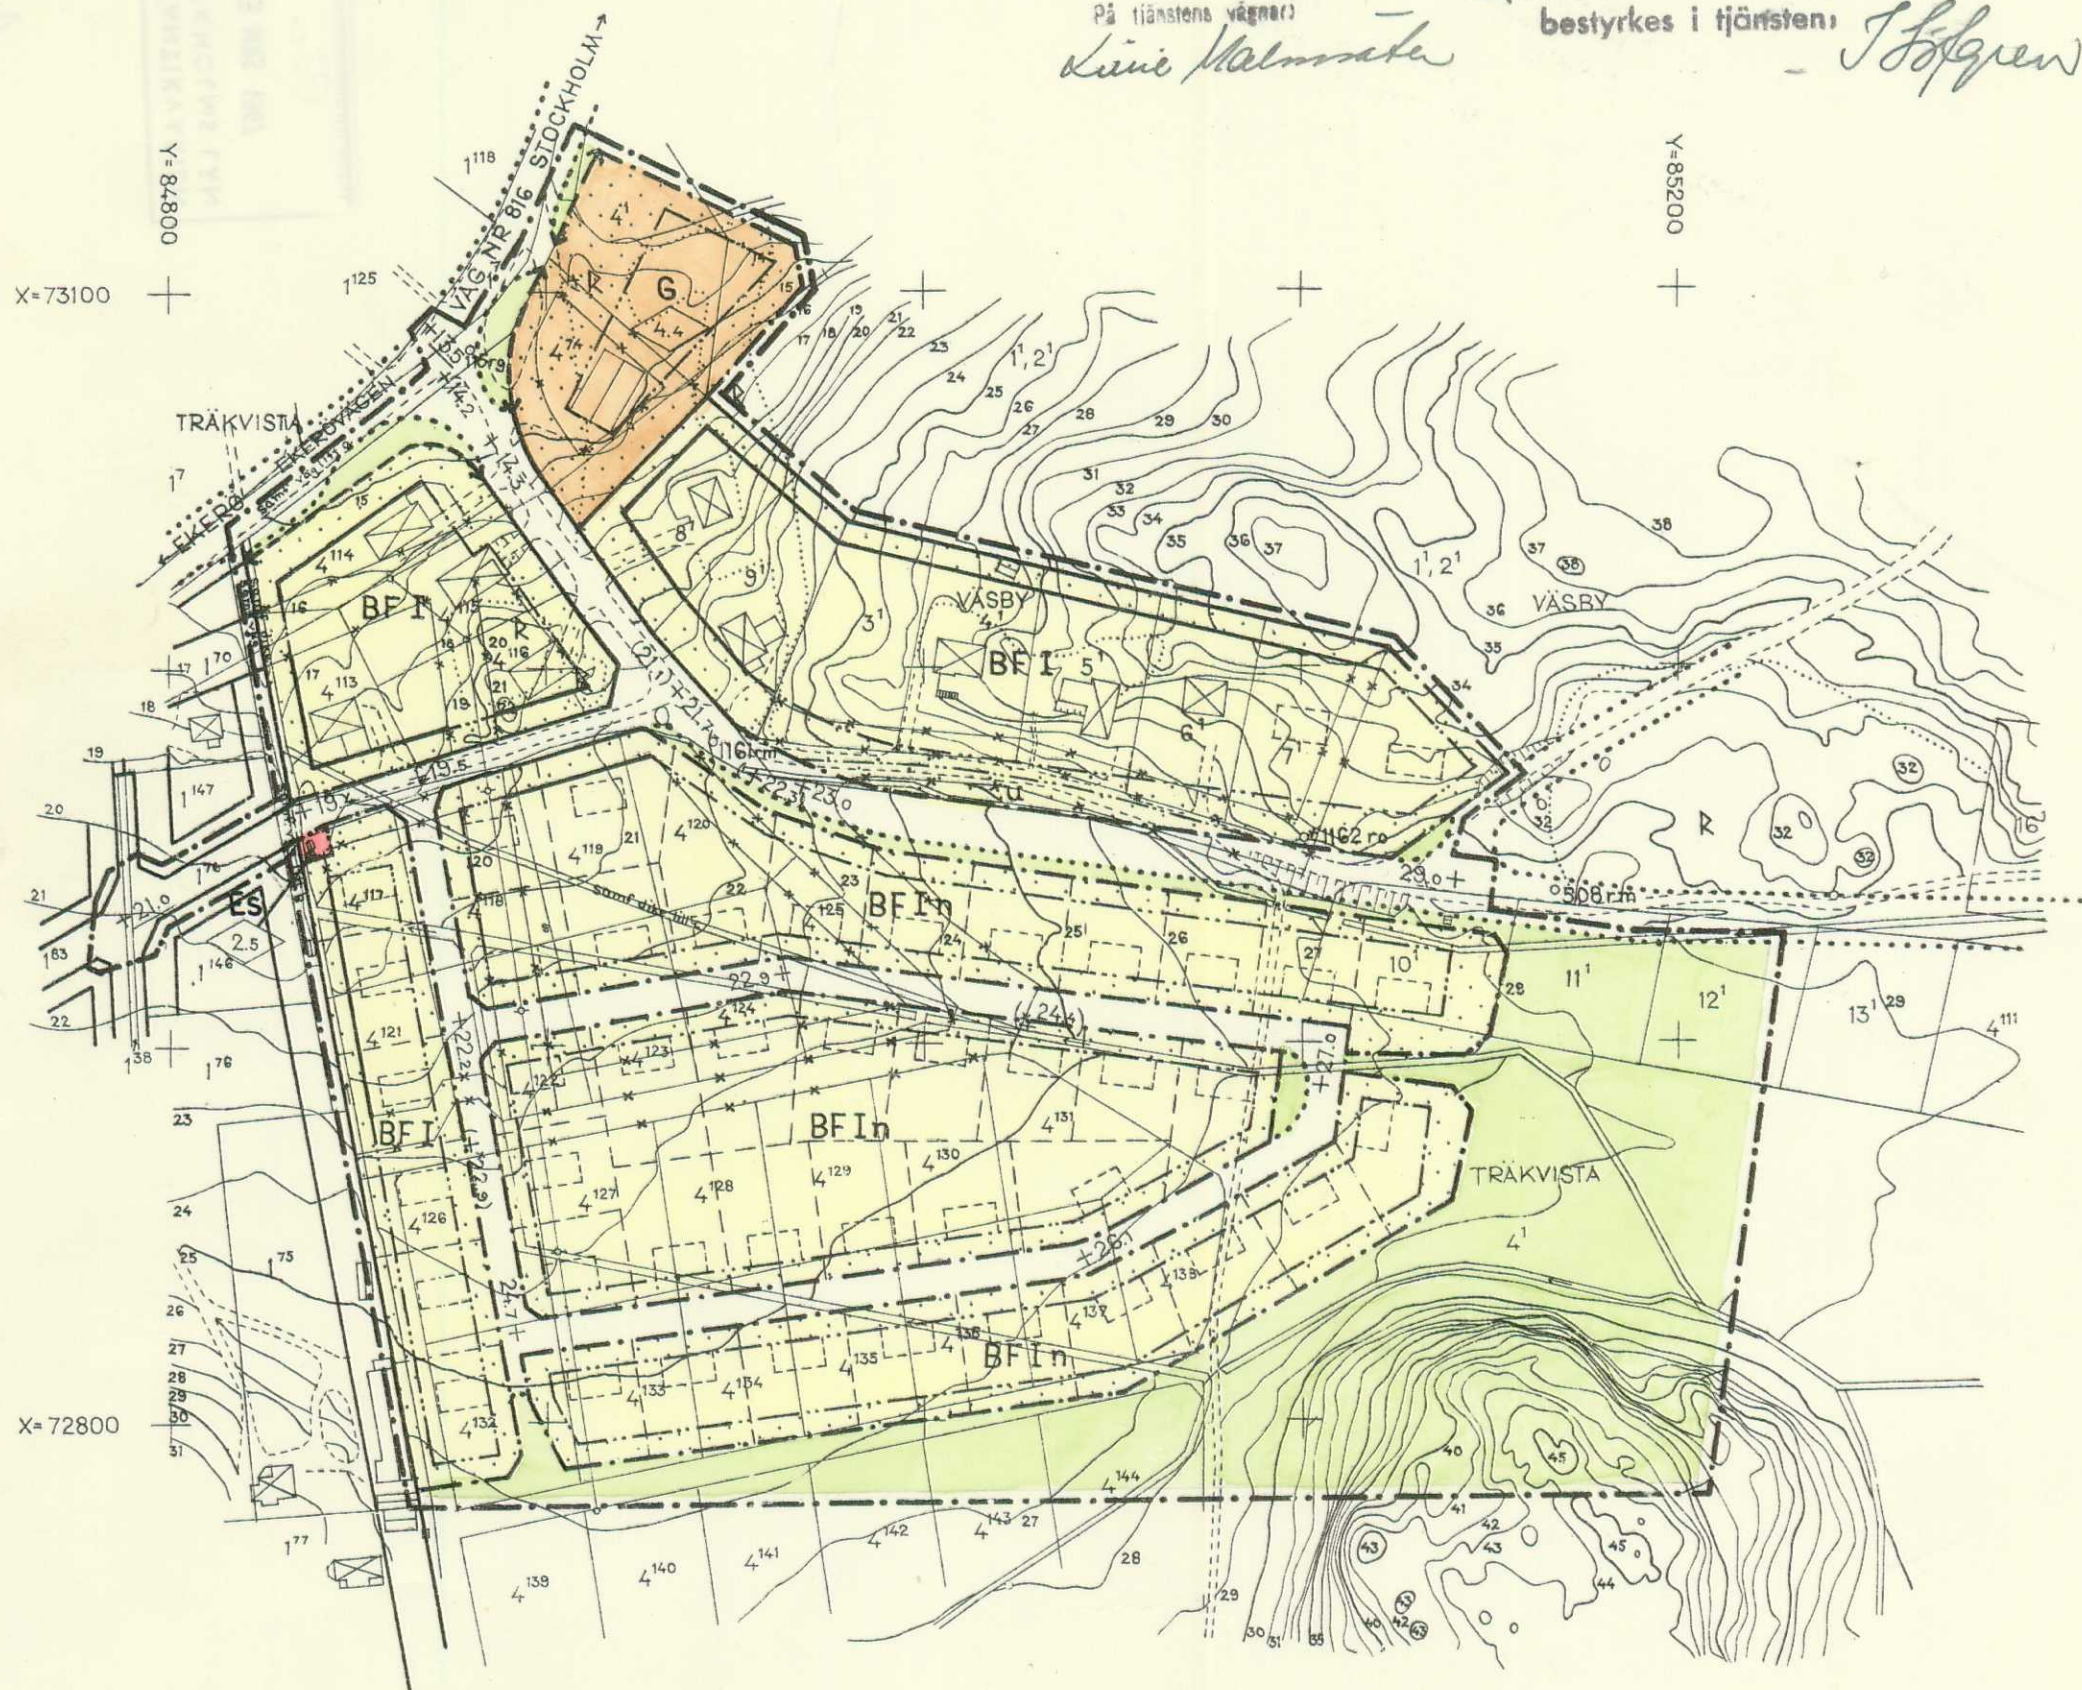

**BETECKNINGAR:**

**GRUNDKARTA**

- FASTIGHETSGRÄNS
- +— ELEKTRISK HÖGSPÄNNINGSLEDNING MED STÖD
- ☒ HUVUDBYGGNAD
- ~ NIVÅKURVOR
- + PUNKT I RUTNÄT
- o POLYGONPUNKT
- ⊗ FORNLÄMNING

**BYGGNADSPANEKARTA**

**A. GRÄNSBETECKNINGAR**

- BYGGNADSPANEGRÄNS (BEL. 3M UTANFÖR DET OMRÅDE FASTSTÄLLELSEN AVSER)
- GÄLLANDE OMRÅDES- OCH BESTÄMMELSEGRÄNS
- - - " " " " AVSEDD ATT UTGÅ
- - - VÄG- BYGGNADSMARKS- OCH ANNAN OMRÅDESGRÄNS
- ← - - SÄRSKILD OMRÅDESGRÄNS (ANORDNANDE AV STÄNGSEL)
- BESTÄMMELSEGRÄNS
- ⋯ GRÄNSLINJER EJ AVSEDDA ATT FASTSTÄLLAS

**B. OMRÅDESBETECKNINGAR**

**ALLMÄN PLATS**

- VÄGMARK
- PARK ELLER PLANTERING

**BYGGNADSMARK**

- BF OMRÅDE FÖR BOSTADSÄNDAMÅL, FRISTÅENDE HUS
- G " " GARAGEÄNDAMÅL


**SPECIALOMRÅDE**

- Es TRANSFORMATORSTATION

**C. ÖVRIGA BETECKNINGAR**

- MARK SOM ICKE FÅR BEBYGGAS
- +00.0 GÄLLANDE VÄGHÖJD
- (+00.0) " " " " AVSEDD ATT UTGÅ
- +00.0 VÄGHÖJD
- I ANTAL VÅNINGAR
- ◇ 2.5 BYGGNADSHÖJD
- n MARK DÄR VINDSINREDNING ICKE FÅR UTFÖRAS
- u " " TILLGÄNGLIG FÖR UNDERJORDISKA LEDNINGAR

GRUNDKARTAN UPPRÄTTAD ÅR 1965 INOM  
KOMMUNERNAS KONSULTBYRÅ - LBF'S  
LANTMÄTERIÄVDELNING AV LANTMÄTARE  
EINAR SIGMARK OCH MÄTNINGSINGENJÖR  
STURE LUNDGREN SAMT AV DISTRIKTS-  
LANTMÄTARE P. MOGENSEN ÅR 1943-44,  
KOMPL. ÅR 1964

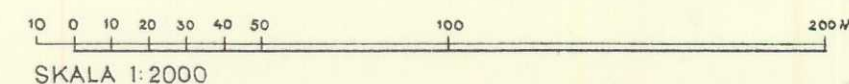

*Bpl. 050*