



Måttställning avseer takkupor 4005 4005 4567 4567 4567 Måttställning avseer takkupor

- Befintlig byggnadsdel
- Byggnadsdel som rivs
- Ny byggnadsdel

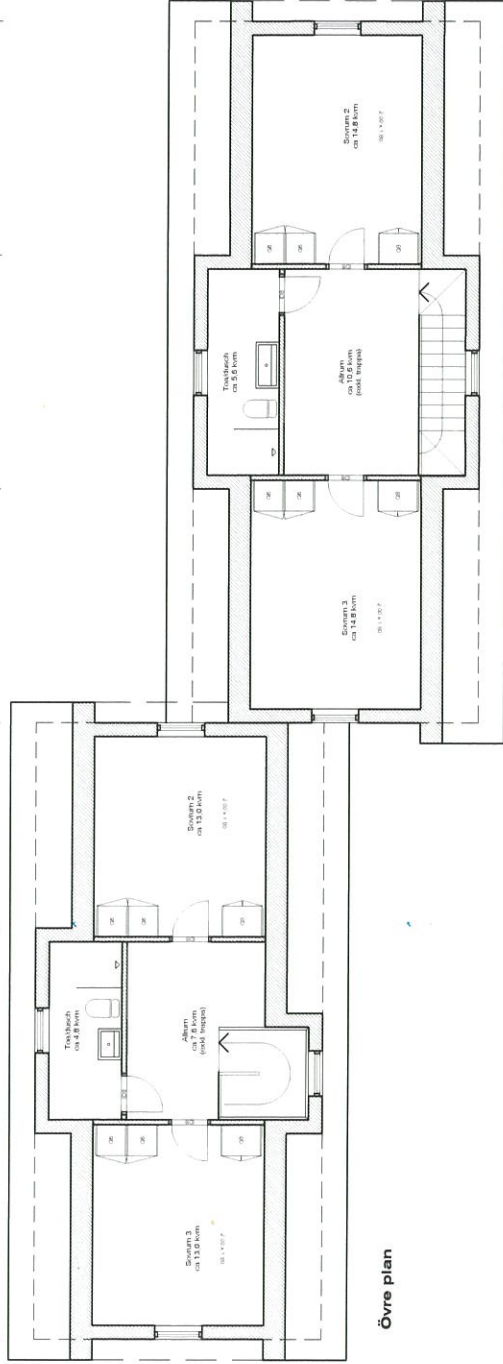

Övre plan

Övre plan

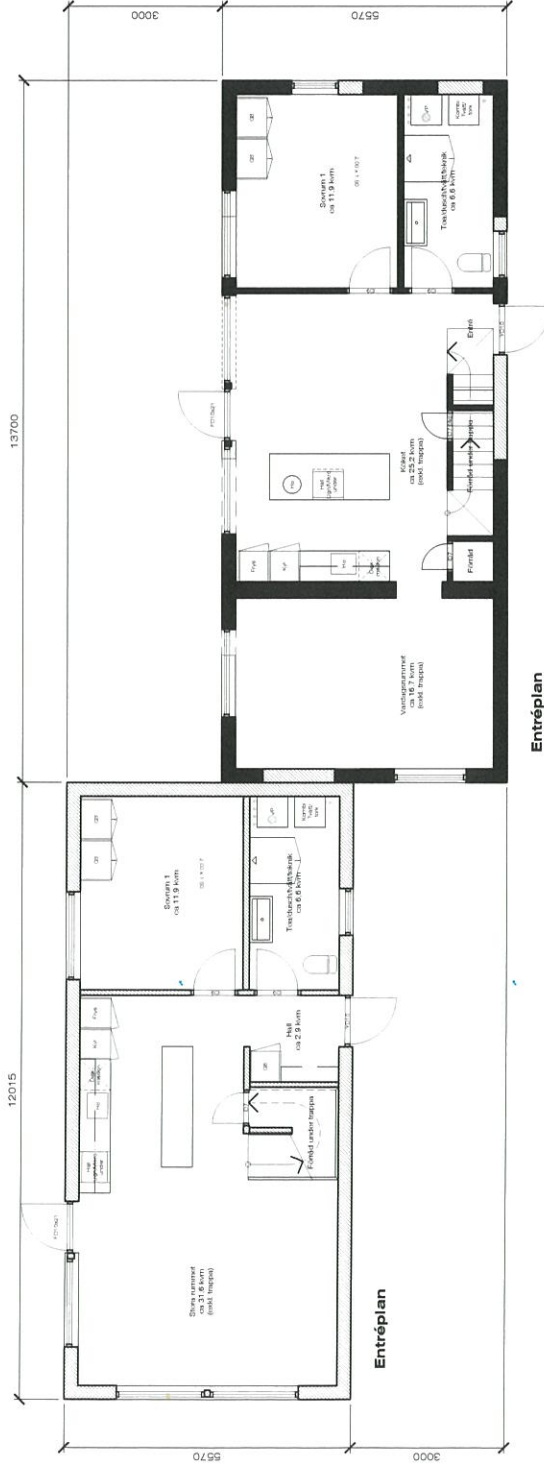

Entréplan

SÖDRA BOSTADEN
3 sovrum
Boarea (BOA) cirka 102,0 kvm
Övre plan cirka 44,3 kvm
Entréplan cirka 57,7 kvm
Byggnadsarea (BYA) cirka 66,9 kvm

NORRA BOSTADEN
3 sovrum
Boarea (BOA) cirka 118,6 kvm
Övre plan cirka 52,4 kvm
Entréplan cirka 66,2 kvm
Byggnadsarea (BYA) cirka 76,3 kvm

Rev B 2022-04-12
Ekerö, Färingsö
Troxhammar 2:18, Troxhammar byväg
Planer 1:100

Eighammar AB, arkitekt SARMSA Peter Stenberg,
peter.stenberg@eighammar.se, +46 70 512 24 10

2022-02-24

BYGGLOVSHANDLING

ET218-A30-011B

