


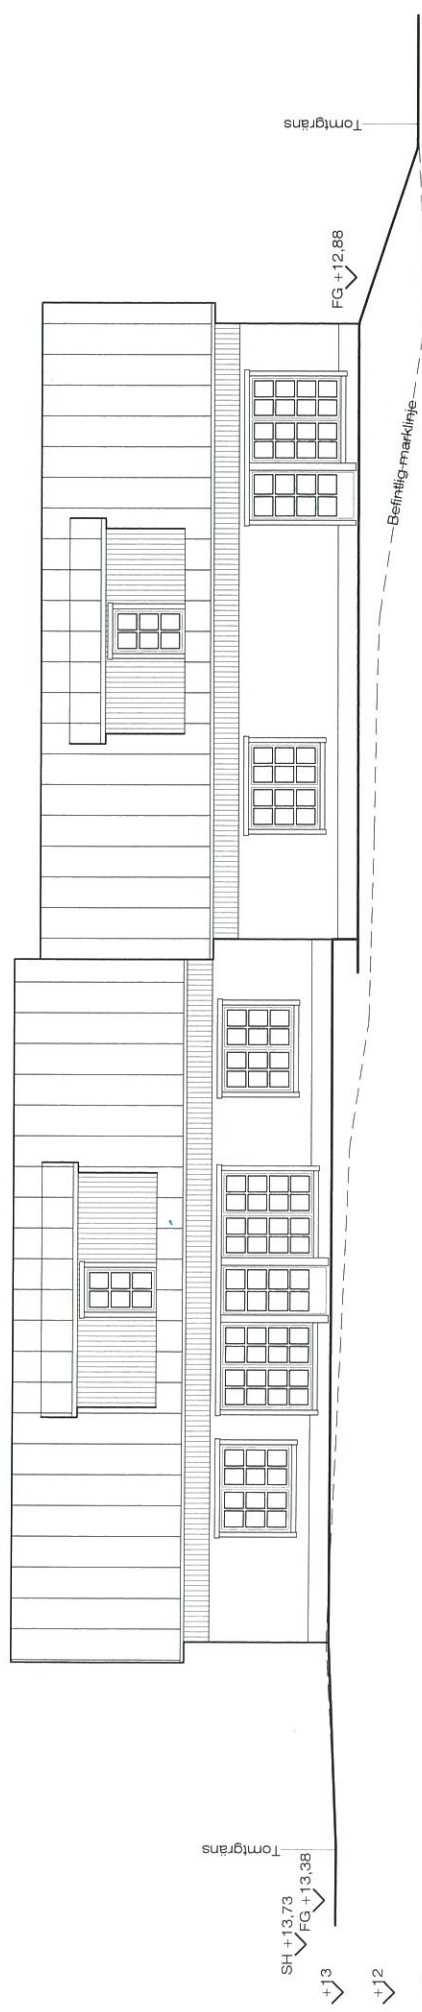

Tomtgräns

SH +13.73
FG +13.38

+13

+12

+11

+10

FG +12.88

Tomtgräns

Befintlig marklinje



Rev B 2022-04-11


Ekerö, Färingsö
Troxhammar 2:18, Troxhammar byväg
Fasad åt väster 1:100

Elghammar AB, arkitekt SAR/MSA, Peter Stenberg,
peter.stenberg@elghammar.se, +46 70 512 24 10

2022-02-24

BYGGLOVSHANDLING

ET218-A30-F31B

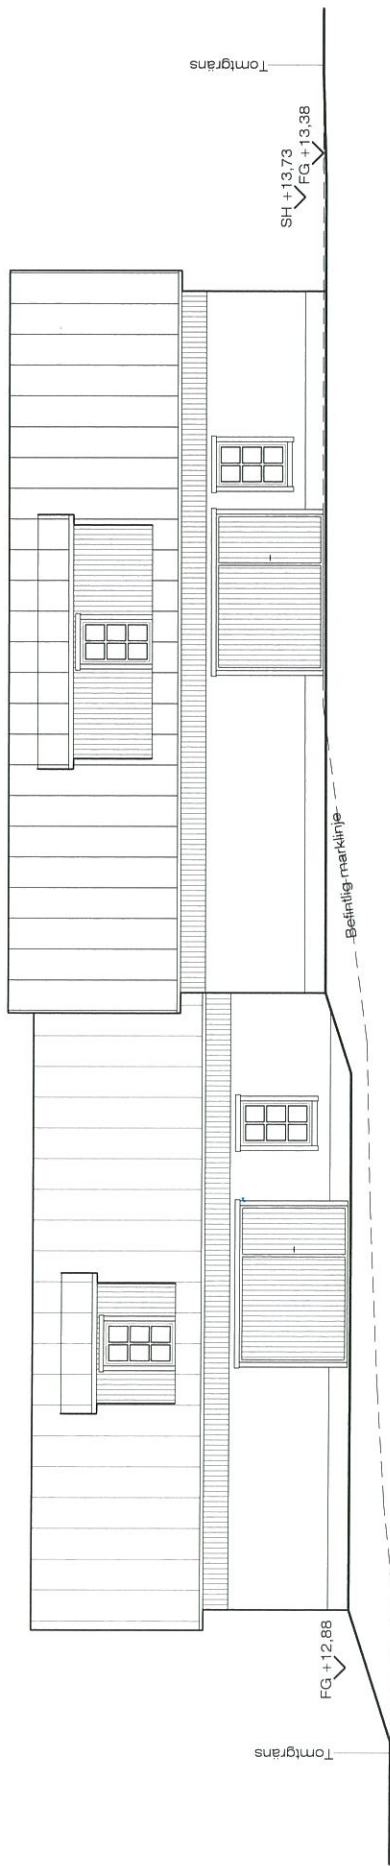

+13
+12
+11
+10

+13
+12
+11
+10

Rev B 2022-04-12


Ekerö, Färingsö
Troxhammar 2:18, Troxhammar byväg
Fasad åt öster 1:100

Elghammar AB, arkitekt SARMSA Peter Stenberg
peter.stenberg@elghammar.se, +46 70 512 24 10

2022-02-24

BYGGLOVSHANDLING

ET218-A30-F11B

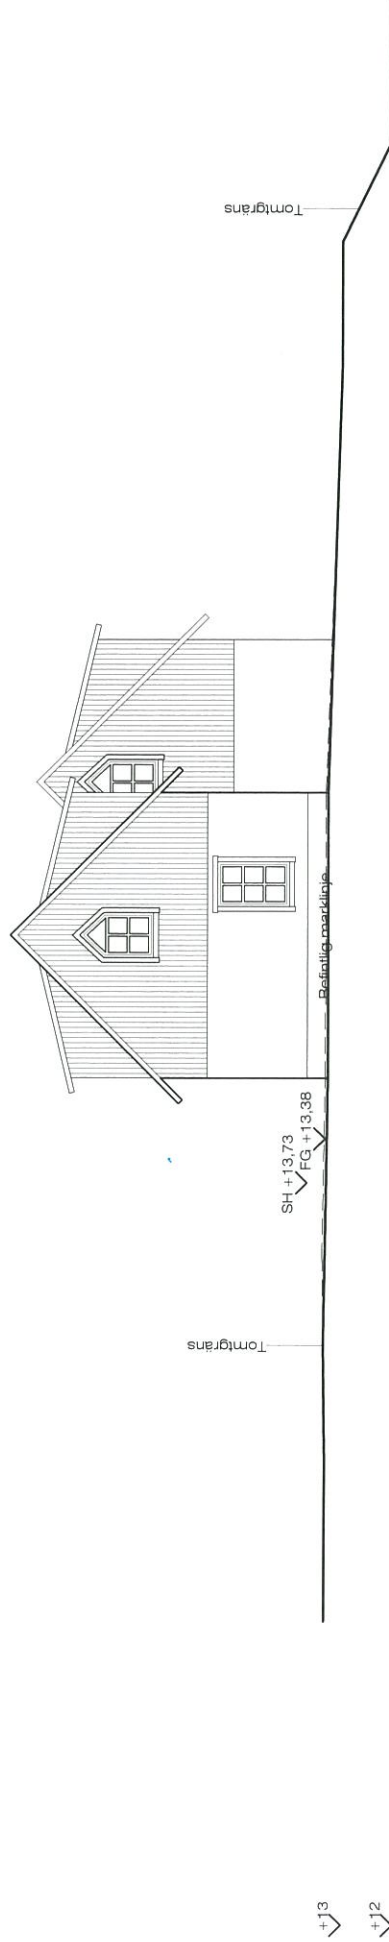

+13
+12
+11
+10



Rev B 2022-04-11

Ekerö, Färingsö
Troxhammar 2:18, Troxhammar byväg
Fasad åt norr 1:100


Eighammar AB, arkitekt SARMSA, Peter Stenberg,
peter.stenberg@eighammar.se, +46 70 512 24 10

2022-02-24

BYGGLOVSHANDLING

ET218-A30-F21B

+13
+12
+11
+10


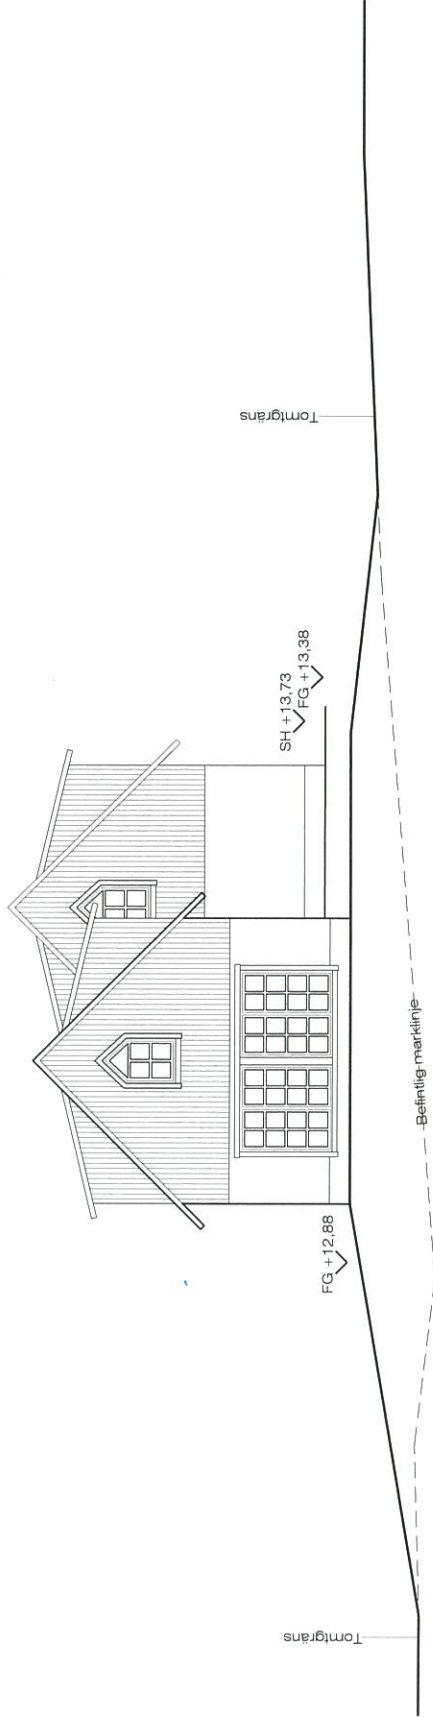


Rev B 2022-04-11
Ekerö, Färingsö
Troxhammar 2:18, Troxhammar byväg
Fasad åt söder 1:100

Eigahammar AB, arkitekt SARMSA Peter Stenberg,
peter.stenberg@eigahammar.se, +46 70 512 24 10
2022-02-24

BYGGLOVSHANDLING

ET218-A30-F41B

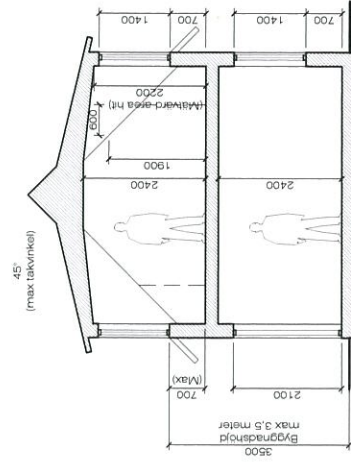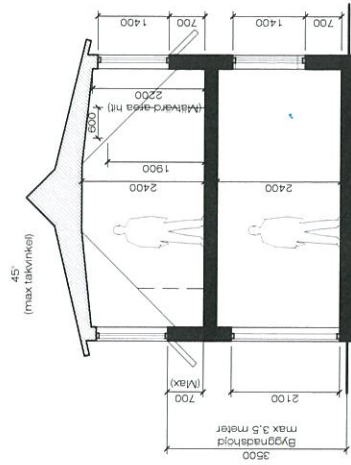

Rev C 2022-04-12

Ekerö, Färingsö
Troxhammar 2:18, T
Principsektioner 1:100

Elghammar AB, arkitekt SAR/MSA Peter Stenberg,
peter.stenberg@elghammar.se, +46 70 512 24 10

2021-10-11

BYGGLOVSHANDLING

ET218-A30-S11C

