



— Blivande marknivå
 - - - Befintlig marknivå

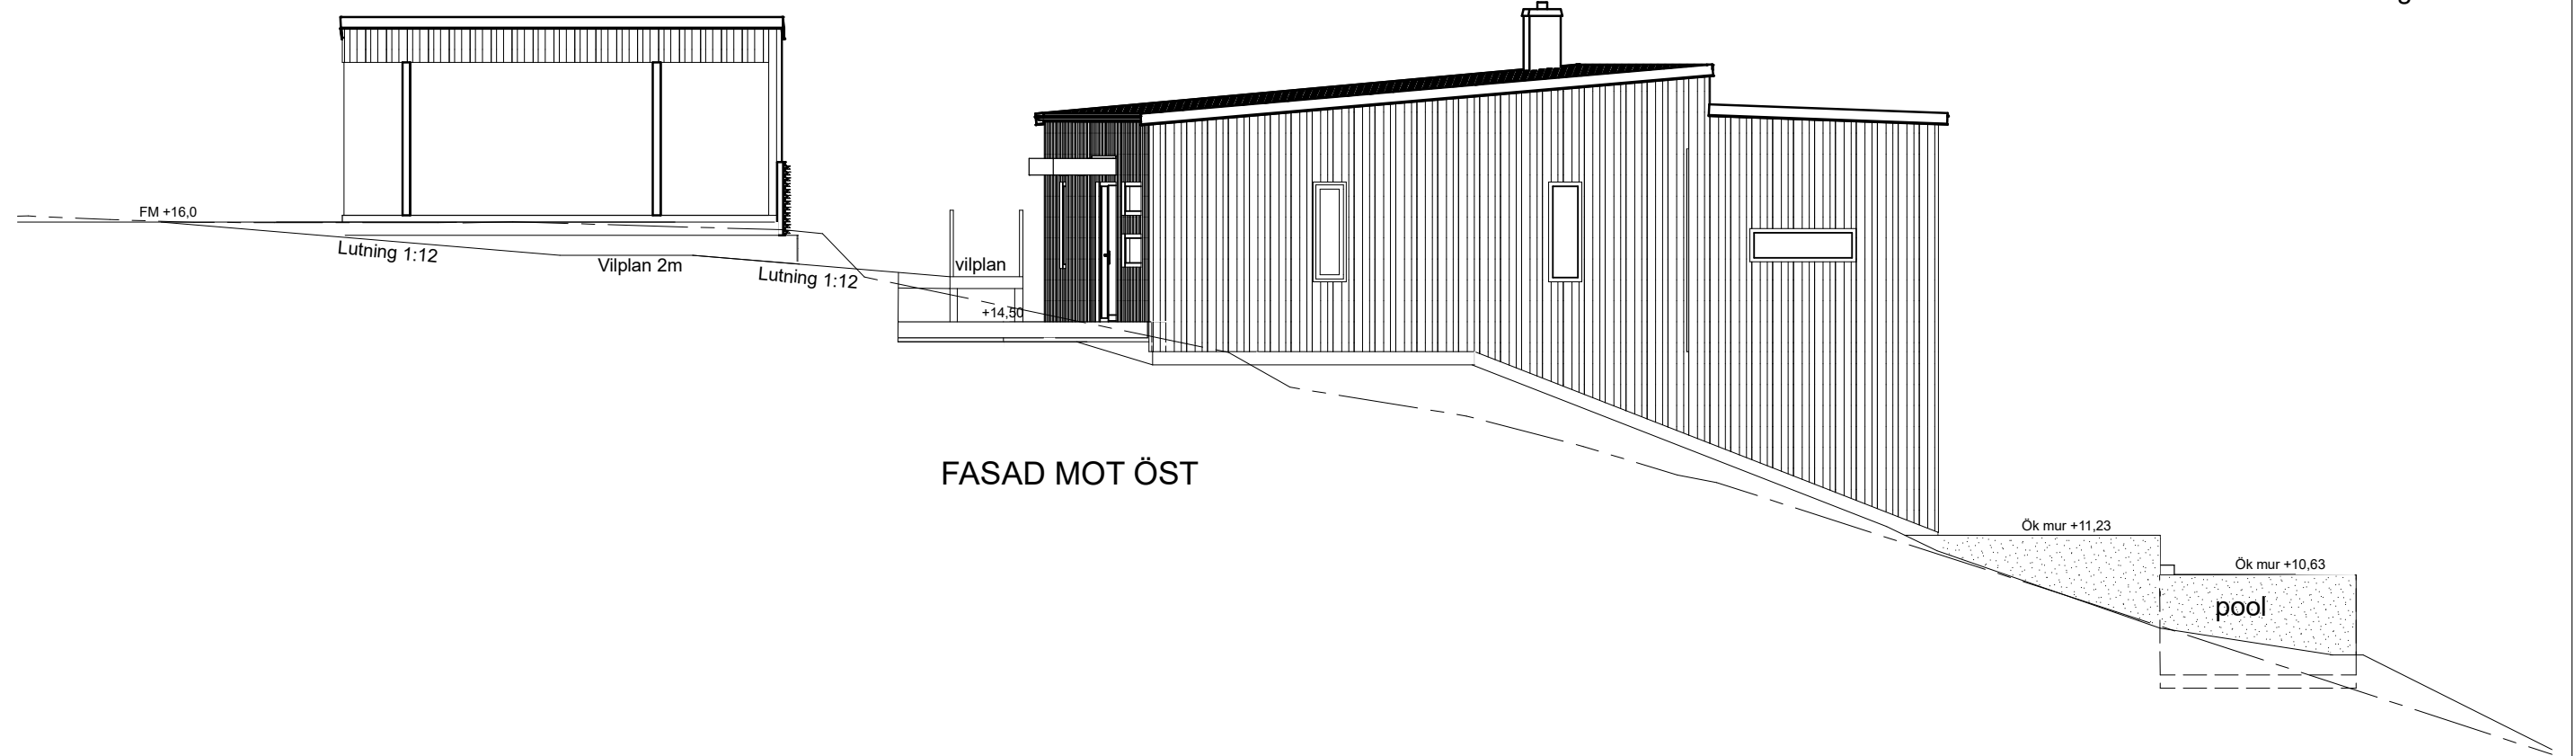

FASAD MOT ÖST

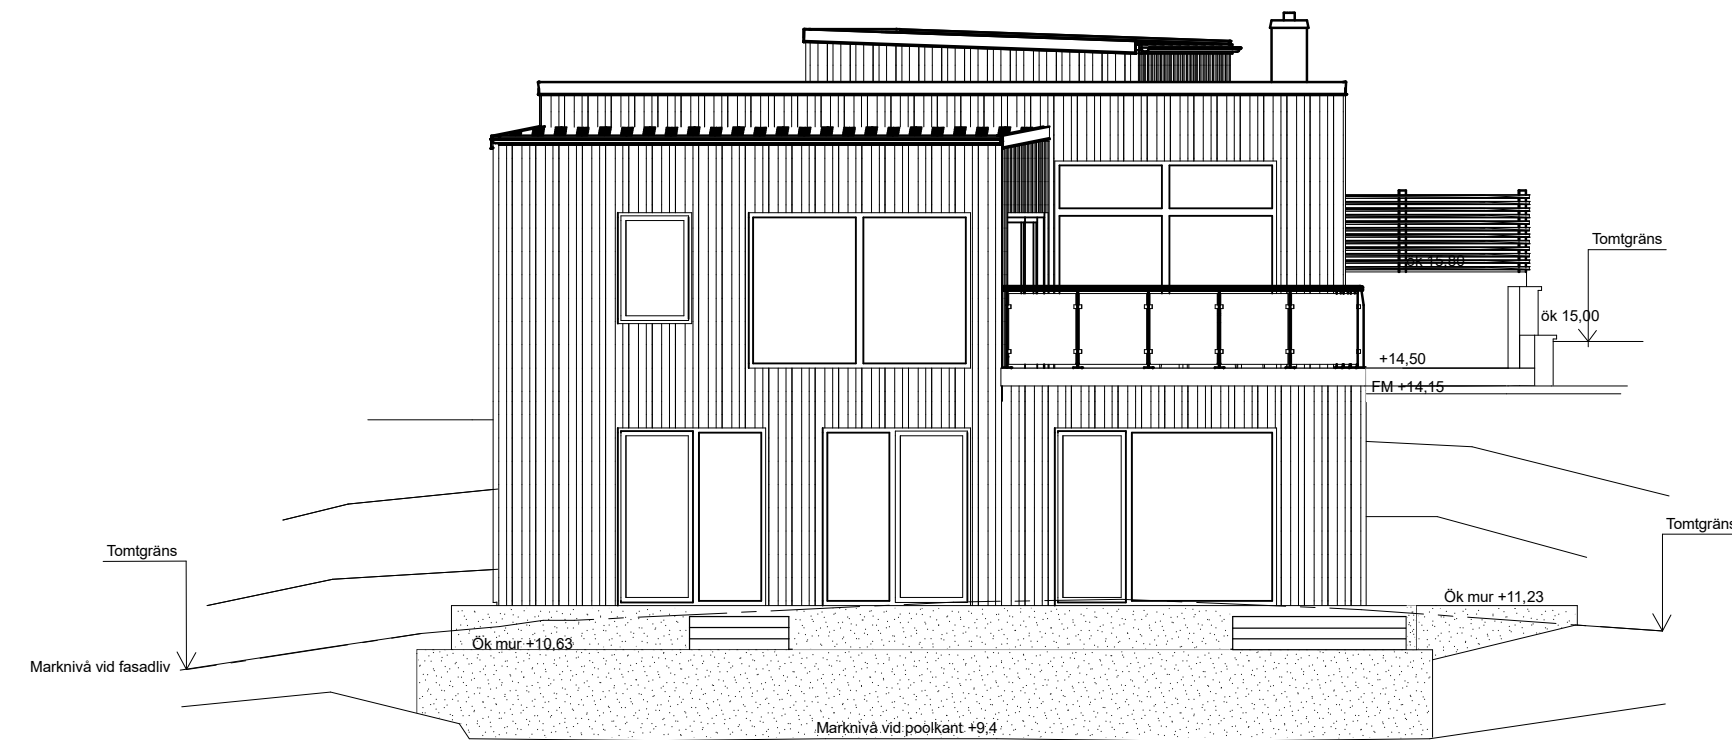

Uppfyllt bakom murar

FASAD MOT NORR


WILLA NORDIC

Denna ritning ligger till grund för vår offert


NR W0497-O1B DAT 24-10-22

A-04 A	Ramp ändrad	2024-08-20 11:55	JE
BET.	SENASTE ÄNDRINGEN AVSER	DATUM	SIGN.
STATUS			
BYGGLOVSHANDLING			
WILLA NORDIC		Willa Nordic AB Bäckgatan 5 SE-576 95 Stockaryd Tfn. +46 382 181 000 E-post: info@willanordic.se	Alla rättigheter till denna ritning tillkommer exklusivt Willa Nordic AB och skyddas av upphovsrättslagen. Ritningen får ej kopieras, ändras, spridas eller på annat sätt användas utan Willa Nordic AB:s skriftliga godkännande.
FASTIGHETSBETECKNING / KOMMUN		UPPHOVSRÅRITARE	
ÄLVSNÄS 1:252		Jenny Eklund	
EKERÖ KOMMUN		RITAD AV	GRANSKAD
BYGGHERRER		JE	JE
WILLIAM HEIGARD		SKALA	
SUSANNA LILJESTAM HEIGARD		DATUM	ARK
TYP AV RITNING		2024-07-03	A3
FASADER			
PROJEKT NUMMER	RITINGS NUMMER	BET	
W0497	A-04	A-04 A	

— Blivande marknivå
 - - - Befintlig marknivå

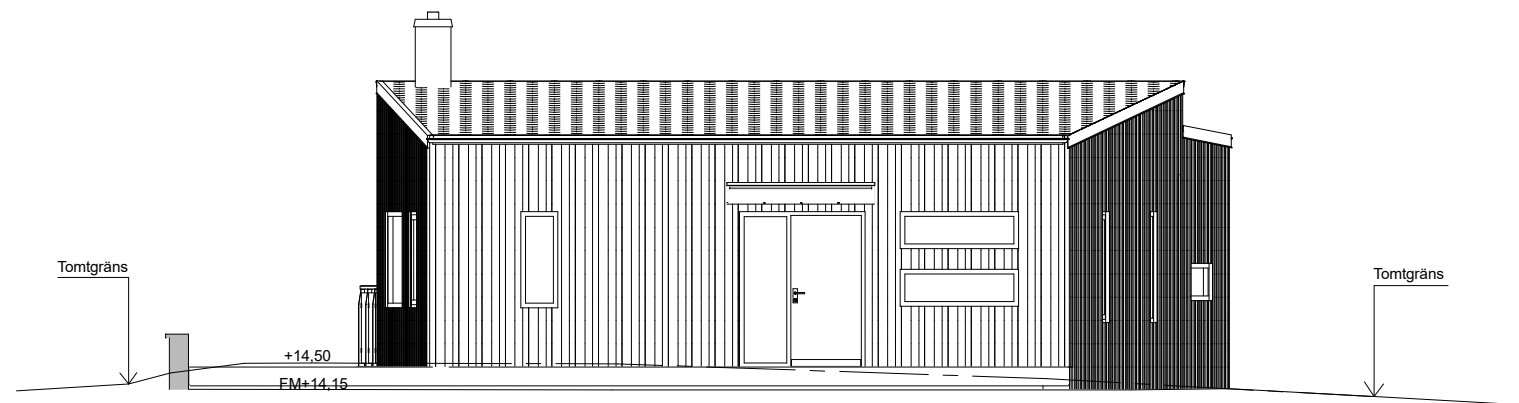


FASAD MOT SÖDER, ENTRE

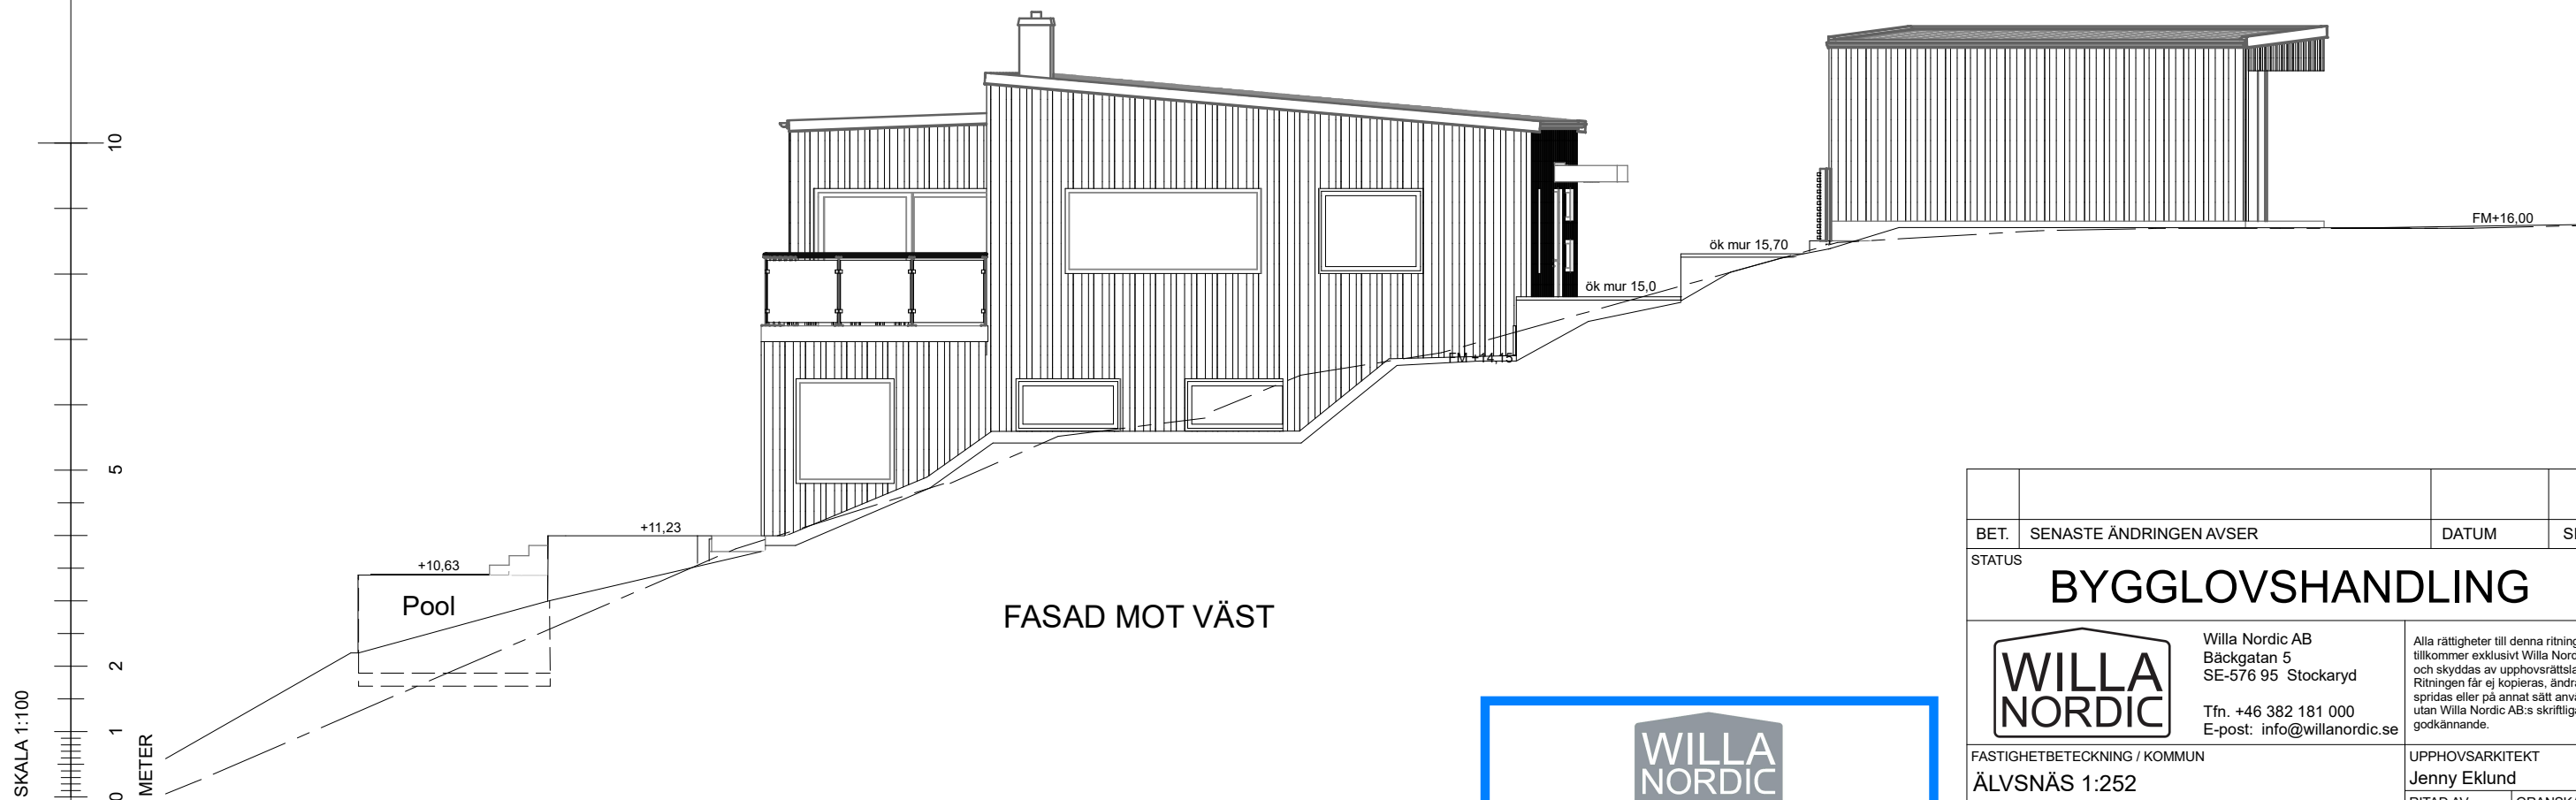

FASAD MOT VÄST

WILLA NORDIC
 Denna ritning ligger till grund för vår offert
 NR W0497-O1B DAT 24-10-22

BET.	SENASTE ÄNDRINGEN AVSER	DATUM	SIGN.
STATUS			
BYGGLOVSHANDLING			
 Willa Nordic AB Bäckgatan 5 SE-576 95 Stockaryd Tfn. +46 382 181 000 E-post: info@willanordic.se		Alla rättigheter till denna ritning tillkommer exklusivt Willa Nordic AB och skyddas av upphovsrättslagen. Ritningen får ej kopieras, ändras, spridas eller på annat sätt användas utan Willa Nordic AB:s skriftliga godkännande.	
FASTIGHETSBETECKNING / KOMMUN		UPPHOVSRKITEKT	
ÄLVSNÄS 1:252		Jenny Eklund	
EKERÖ KOMMUN		RITAD AV	GRANSKAD
BYGGHERRE		JE	
WILLIAM HEIGARD		SKALA	
SUSANNA LILJESTAM HEIGARD		1:100	
TYP AV RITNING		DATUM	ARK
FASADER		2024-07-03	A3
PROJEKT NUMMER	RITINGS NUMMER	BET	
W0497	A-03		

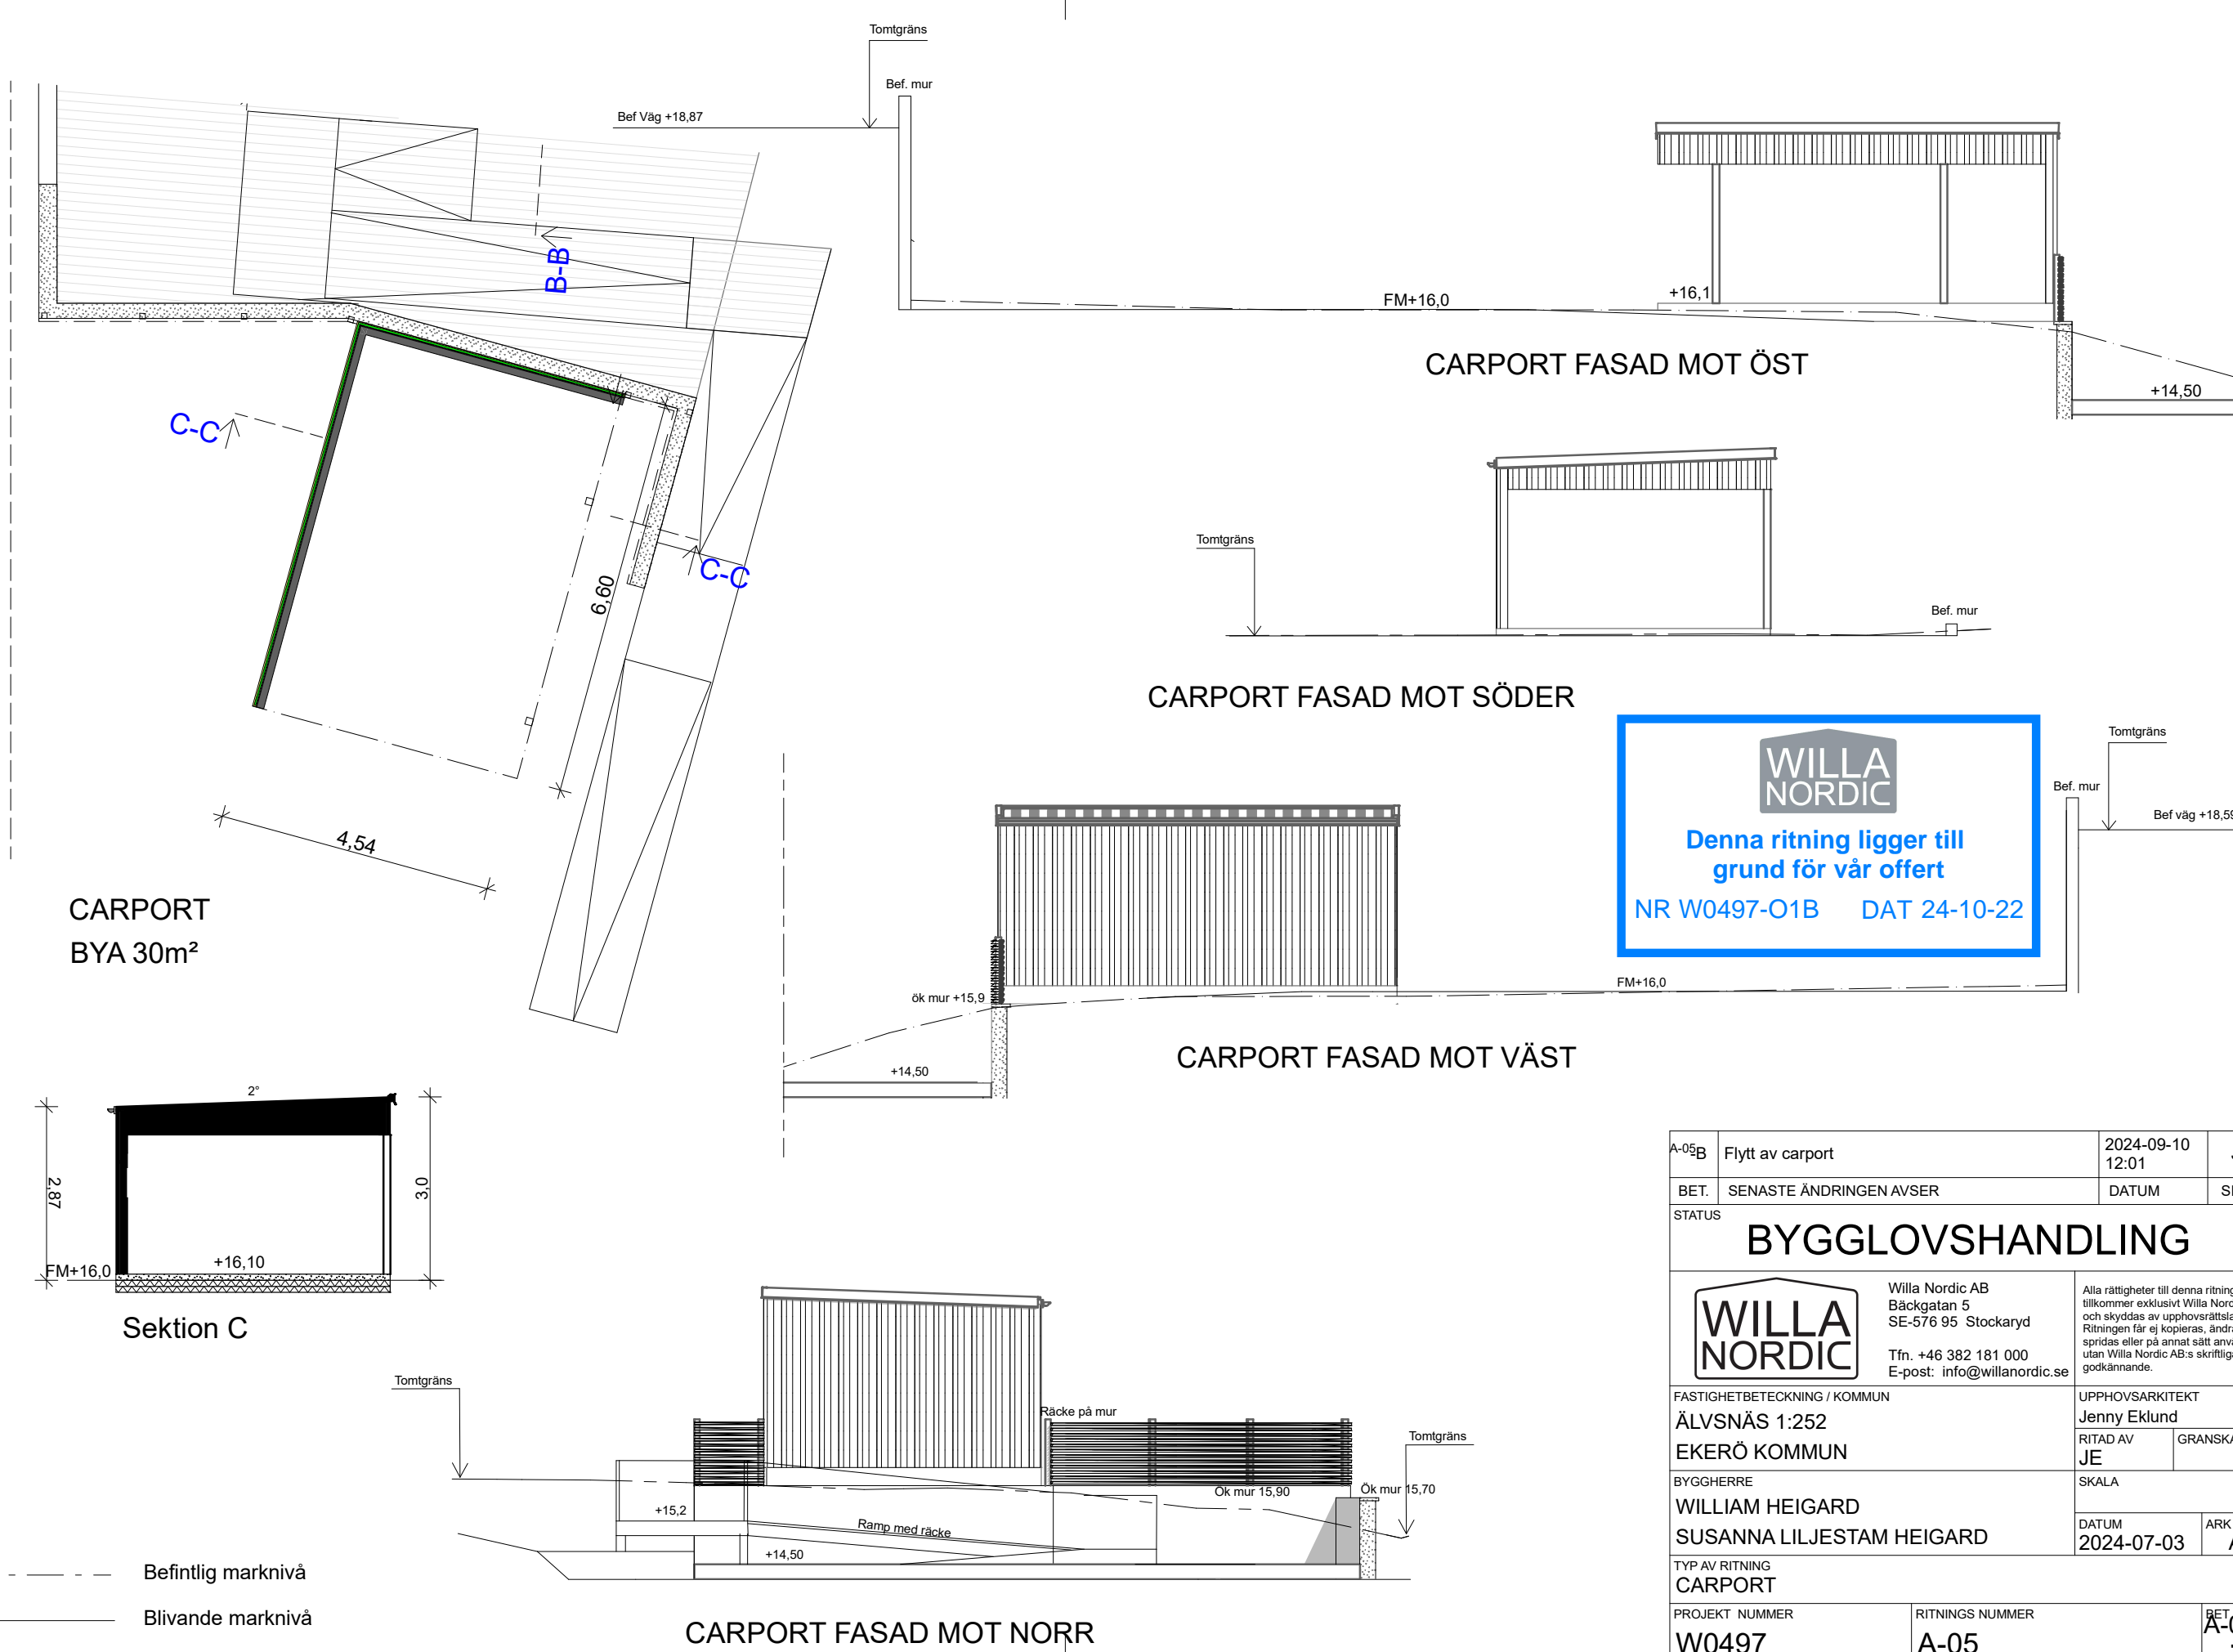

CARPORT
BYA 30m²

Sektion C

- Befintlig marknivå
- Blivande marknivå

WILLA NORDIC
Denna ritning ligger till grund för vår offert
NR W0497-O1B DAT 24-10-22

A-05B	Flytt av carport	2024-09-10 12:01	JE
BET.	SENASTE ÄNDRINGEN AVSER	DATUM	SIGN.
STATUS			
BYGGLOVSHANDLING			
		Willa Nordic AB Bäckgatan 5 SE-576 95 Stockaryd Tfn. +46 382 181 000 E-post: info@willanordic.se	Alla rättigheter till denna ritning tillkommer exklusivt Willa Nordic AB och skyddas av upphovsrättslagen. Ritningen får ej kopieras, ändras, spridas eller på annat sätt användas utan Willa Nordic AB:s skriftliga godkännande.
FASTIGHETSBETECKNING / KOMMUN ÄLVSNÄS 1:252 EKERÖ KOMMUN		UPPHOVSARKITEKT Jenny Eklund	
BYGGHERRE WILLIAM HEIGARD SUSANNA LILJESTAM HEIGARD		RITAD AV JE	GRANSKAD JE
TYP AV RITNING CARPORT		SKALA DATUM 2024-07-03	ARK A3
PROJEKT NUMMER W0497	RITNING NUMMER A-05	BET A-05-B	