

**ENTREPLAN**  
**BYA**  
 A: 120,0 m<sup>2</sup>  
**INV AREA**  
 A: 92,1 m<sup>2</sup>  
**BRUTTOAREA**  
 A: 104,7 m<sup>2</sup>

**Detaljplan**  
 H gst 120m<sup>2</sup> f r Huvudbyggnad.  
 Byggnadsh jd Huvudbyggnad 5m.  
 Placeras minst 4m fr n tomtgr ns.  
 Max takvinkel 27 .

H gst 40m<sup>2</sup> f r Garage och uthus.  
 Byggnadsh jd Garage 3m. Max 4,5m vid stark sluttande terr ng.  
 Placeras 4m fr n tomtgr ns. 1m fr n tomtgr ns med grannens medgivande.



**Material**  
 Fasad: St ende panel, mixad bredd, J rnvitriol.  
 Tak: Papptak eller sedumtak.  
 F nster: Svart  
 Pl tdetaljer: Svart



Ev. Ledningsschakt och trummor f r ventilation och avlopp  r ej redovisade. F rl ggning framg r av installationsritning


N gon energiber kning har  nnu inte utf rts. Energiber kningen g rs f rst vid framtagande av bygglovshandlingar. Willa Nordic f rbeh ller sig r tten att, efter utf rd energiber kning och mot prisreglering vidta erforderliga  ndringar och  tg rder i leveransomfattningen f r att kunna uppfylla f reskrivna normer f r energif rbrukning.

A-02 B	Flytt av carport	2024-09-10 13:12	JE
BET.	SENASTE �NDRINGEN AVSER	DATUM	SIGN.
STATUS			
<b>BYGGLOVSHANDLING</b>			
		Willa Nordic AB B�ckgatan 5 SE-576 95 Stockaryd Tfn. +46 382 181 000 E-post: info@willanordic.se	Alla r�ttigheter till denna ritning tillkommer exklusivt Willa Nordic AB och skyddas av upphovsr�ttslagen. Ritningen f�r ej kopieras, �ndras, spridas eller p� annat s�tt anv�ndas utan Willa Nordic AB:s skriftliga godk�nnande.
FASTIGHETSBETECKNING / KOMMUN		UPPHOVSR�TTEKT	
�LVSN�S 1:252		Jenny Eklund	
EKER� KOMMUN		RITAD AV	GRANSKAD
BYGGHERRE		JE	
WILLIAM HEIGARD		SKALA	
SUSANNA LILJESTAM HEIGARD		1:100	
TYP AV RITNING		DATUM	ARK
ENTREPLAN		2024-07-03	A3
PROJEKT NUMMER	RITINGS NUMMER	BET	
W0497	A-02	A-02 B	

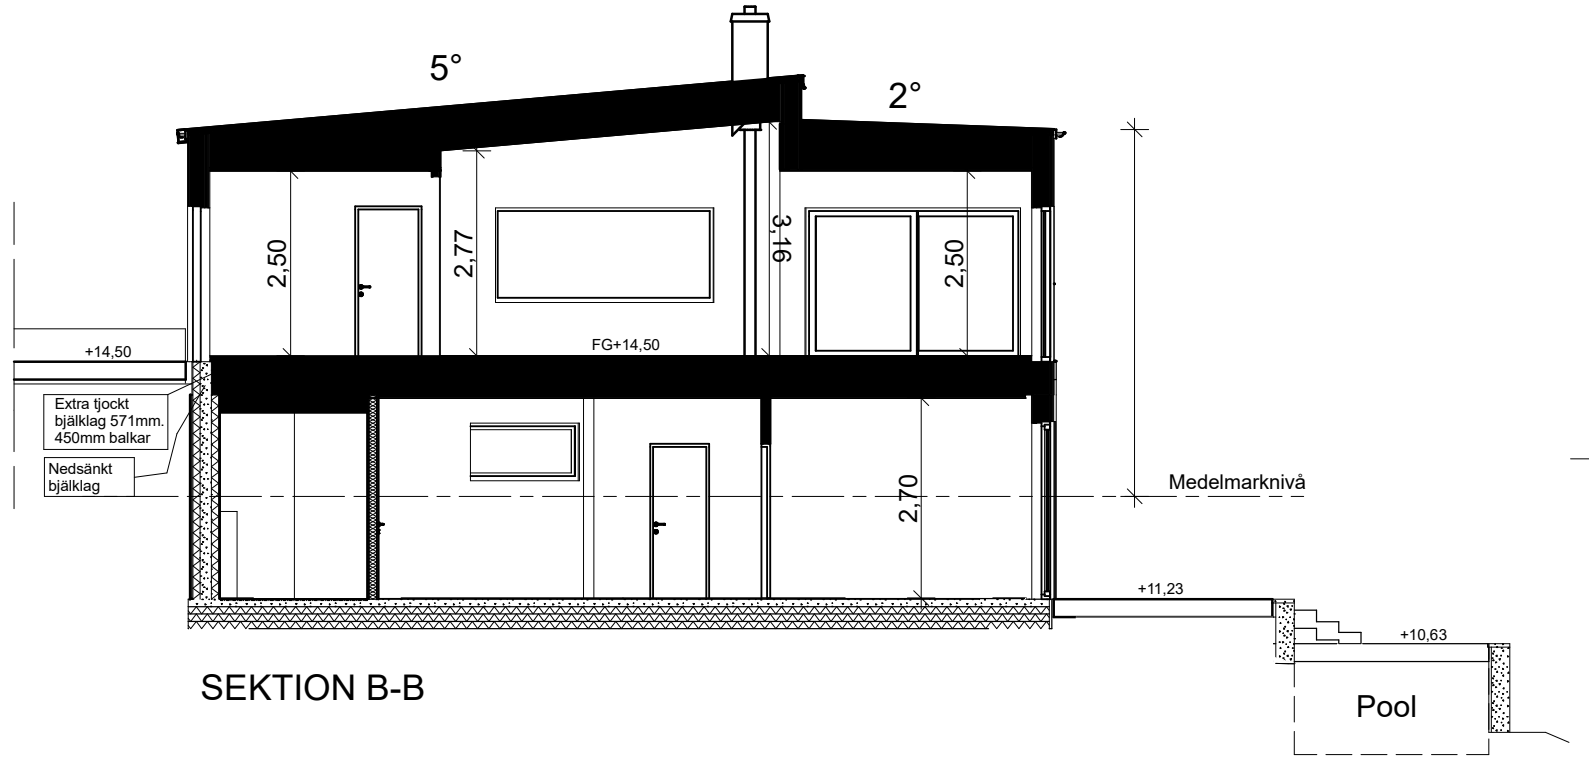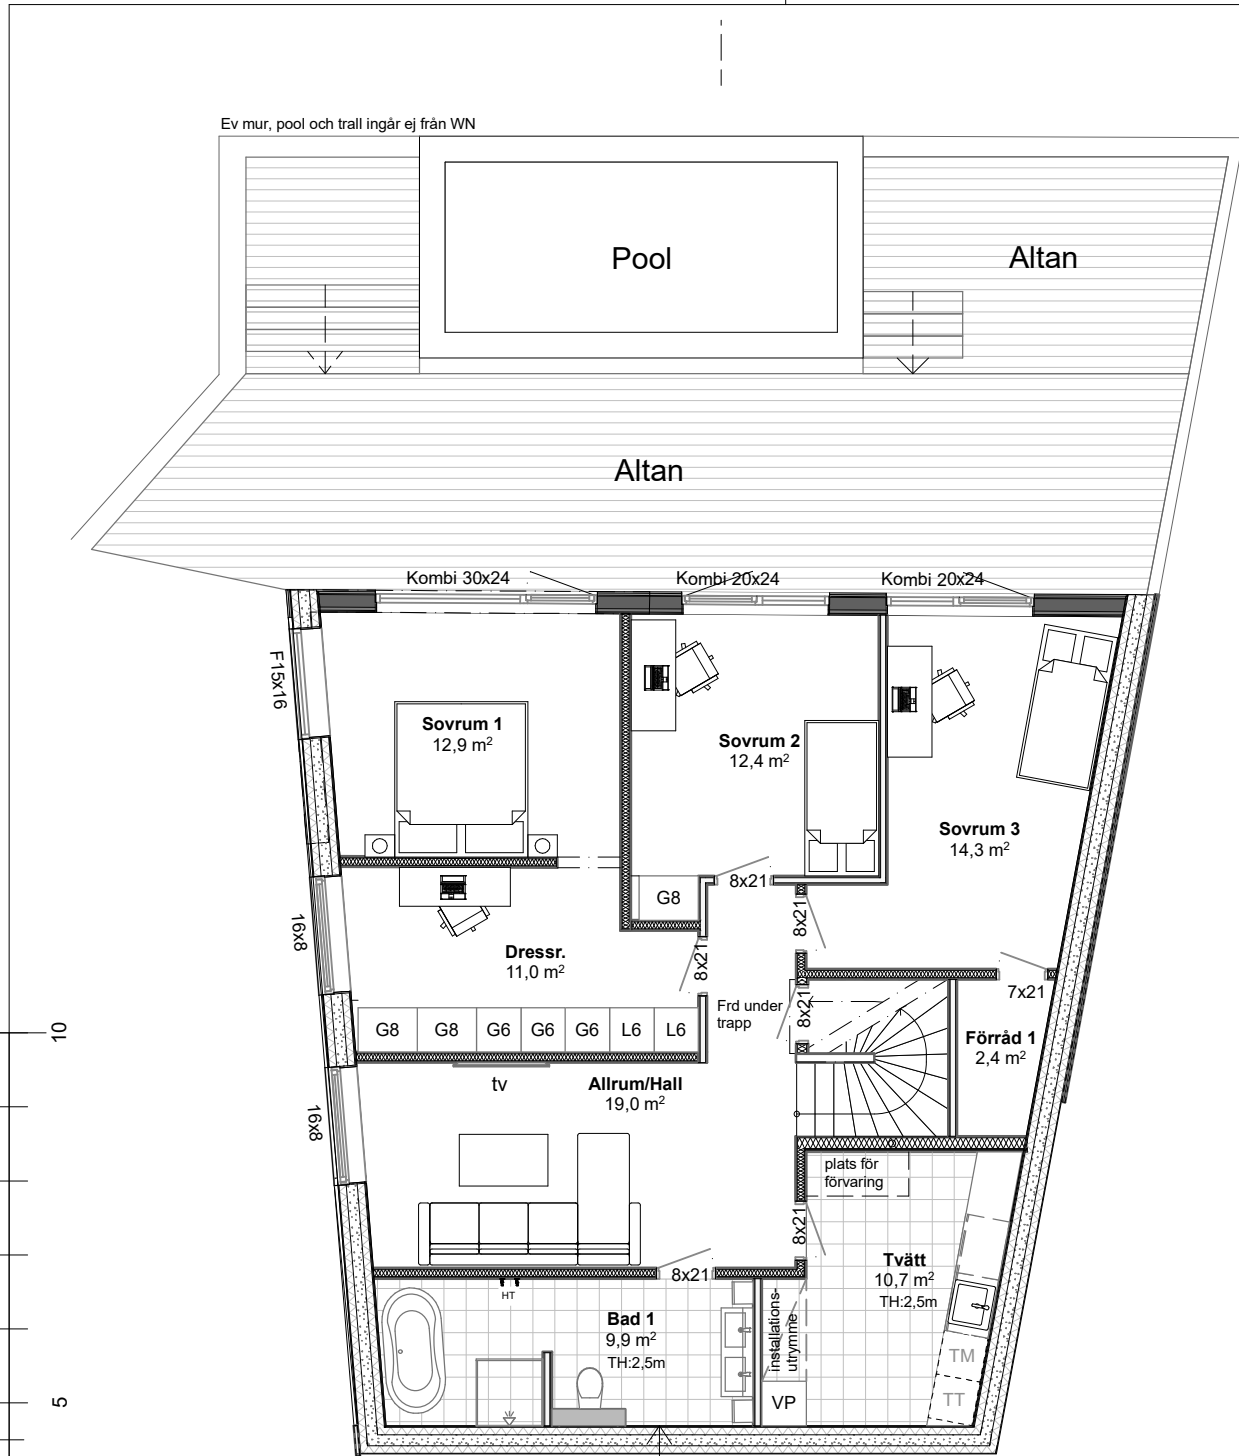

SEKTION B-B

SKALA 1:100

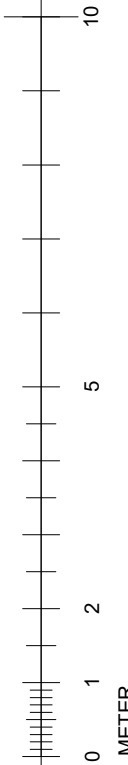

SLUTTNINGSPLAN  
 INV AREA 103,0 m<sup>2</sup>  
 BRUTTOAREA  
 A: 119,2 m<sup>2</sup>

B-B

**WILLA NORDIC**  
 Denna ritning ligger till grund för vår offert  
 NR W0497-O1B DAT 24-10-22

Ev. Ledningsschakt och trummor för ventilation och avlopp är ej redovisade. Förläggning framgår av installationsritning

Någon energiberäkning har ännu inte utförts. Eneriberäkningen görs först vid framtagande av bygglovshandlingar. Willa Nordic förbehåller sig rätten att, efter utförd energiberäkning och mot prisreglering vidta erforderliga ändringar och åtgärder i leveransomfattningen för att kunna uppfylla föreskrivna normer för energiförbrukning.

BET.	SENASTE ÄNDRINGEN AVSER	DATUM	SIGN.
STATUS			
<b>BYGGLOVSHANDLING</b>			
		Willa Nordic AB Bäckgatan 5 SE-576 95 Stockaryd Tfn. +46 382 181 000 E-post: info@willanordic.se	
<small>Alla rättigheter till denna ritning tillkommer exklusivt Willa Nordic AB och skyddas av upphovsrättslagen. Ritningen får ej kopieras, ändras, spridas eller på annat sätt användas utan Willa Nordic AB:s skriftliga godkännande.</small>			
FASTIGHETSBETECKNING / KOMMUN ÄLVSNÄS 1:252 EKERÖ KOMMUN		UPPHOVSARKITEKT Jenny Eklund	
BYGGHERRE WILLIAM HEIGARD SUSANNA LILJESTAM HEIGARD		RITAD AV JE	GRANSKAD JE
TYP AV RITNING SLUTTNINGSPLAN		SKALA 1:100	DATUM 2024-07-03
PROJKT NUMMER W0497		RITINGS NUMMER A-01	ARK A3
BET.		BET.	