Stpl. 368 pt. 2.

Karta

över ett område å

Degerby 6'

i Hilleshögs socken, Stockholms län;

upprättad vid avstyckning år 1944-45 av

Distriktslantmätare.

Länsstyrelsen i Stockholms län fastställt å denna karta upptagna avstyckning den 31 maj 1945

På länsstyrelsens vägnar:

Skala 1:1000

Avstyckningsbeskrivning.

R.Nr	Litt	Ägoslag	Hektar	Ar	kvm
67	A, 1	Äur-jord		17	97
		Summa		17	97
68	B, 2	Äur-jord		16	02
		Summa		16	02
69	C, 3	Äur-jord		15	88
		Summa		15	88
610	D, 4	Äur-jord		17	95
		Summa		17	95
611	E, 5	Äur-jord		20	45
		Summa		20	45
612	F, 6	Äur-jord		22	06
		Summa		22	06
613	G, 7	Äur-jord		18	87
		Summa		18	87
614	H, 8	Äur-jord		16	91
		Summa		16	91
615	I, 9	Äur-jord		17	02
		Summa		17	02
616	K, 10	Äur-jord		15	44
		Summa		15	44
617	L, 11	Äur-jord		15	58
		Summa		15	58
618	M, 12	Äur-jord		16	20
		Summa		16	20
619	N, 13	Äur-jord		16	92
		Summa		16	92
620	O, 14	Äur-jord		17	98
		Summa		17	98
621	P, 15	Äur-jord		19	30
		Summa		19	30
622	Q, 16	Äur-jord		17	51
		Summa		17	51
623	R, 17	Äur-jord		16	70
		Summa		16	70
624	S, 18	Äur-jord		17	33
		Summa		17	33
625	T, 19	Äur-jord		16	81
		Summa		16	81
626	U, 20	Äur-jord		16	64
		Summa		16	64
627	V, 21	Äur-jord		16	30
		Summa		16	30
628	X, 22	Äur-jord		19	05
		Summa		19	05
629	Y, 23	Äur-jord		15	97
		Summa		15	97
630	Z, 24	Äur-jord		16	23
		Summa		16	23
631	Å, 25	Äur-jord		16	30
		Summa		16	30
632	Ä, 26	Äur-jord		15	97
		Summa		15	97
633	Ö, 27	Äur-jord		15	56
		Summa		15	56
634	Ao 28	Äur-jord		17	08
		Summa		17	08
635	Ab 29	Äur-jord		22	51
		Summa		22	51
636	Ac 30	Äur-jord		15	77
		Summa		15	77
637	Ad 31	Äur-jord		16	34
		Summa		16	34
638	Ae 32	Äur-jord		16	78
		Summa		16	78
639	Af 33	Äur-jord		15	72
		Summa		15	72
640	Ag 34	Äur-jord		16	97
		Summa		16	97
641	Ah 35	Äur-jord		22	62
		Summa		22	62
642	Ai 36	Äur-jord		15	41
		Summa		15	41
643	Ak 37	Äur-jord		15	85
		Summa		15	85
644	Al 38	Äur-jord		16	32
		Summa		16	32
645	Am 39	Äur-jord		16	55
		Summa		16	55
646	An 40	Äur-jord		15	24
		Summa		15	24
647	Ao 41	Äur-jord		17	36
		Summa		17	36
648	Ap 42	Äur-jord		18	19
		Summa		18	19
649	Ag 43	Äur-jord		15	08
		Summa		15	08
650	Ar 44	Äur-jord		15	02
		Summa		15	02
651	As 45	Äur-jord		15	47
		Summa		15	47
652	At 46	Äur-jord		16	25
		Summa		16	25
653	Au 47	Äur-jord		15	75
		Summa		15	75
654	Av 48	Äur-jord		17	38
		Summa		17	38
655	Ax 49	Äur-jord		20	68
		Summa		20	68
656	Ay 50	Äur-jord		15	16
		Summa		15	16
657	Az 51	Äur-jord		16	55
		Summa		16	55
658	Aå 52	Äur-jord		15	11
		Summa		15	11
659	Aä 53	Åker		20	49
		Summa		20	49
660	Aö 54	Åker		20	90
		Summa		20	90
661	Bo 55	Åker		20	29
		Summa		20	29
662	Bb 56	Åker		18	54
		Summa		18	54
663	Bc 57	Åker		16	43
		Summa		16	43
664	Bd 58	Åker		15	79
		Summa		15	79
665	Be 59	Åker		15	58
		Summa		15	58
		Totalsumma	10	14	10

6'		Avstyckningen av stamfastigheten		
	60	Åker	2	70
	61	Äur-jord	3 93	80
	62	Åker		46 80
		Summa	3 78	30

Till fastigheten hör vattenområde utanför dess strand.

Med de avstyckade områdena följer rätt till utfartsväg enligt planen.

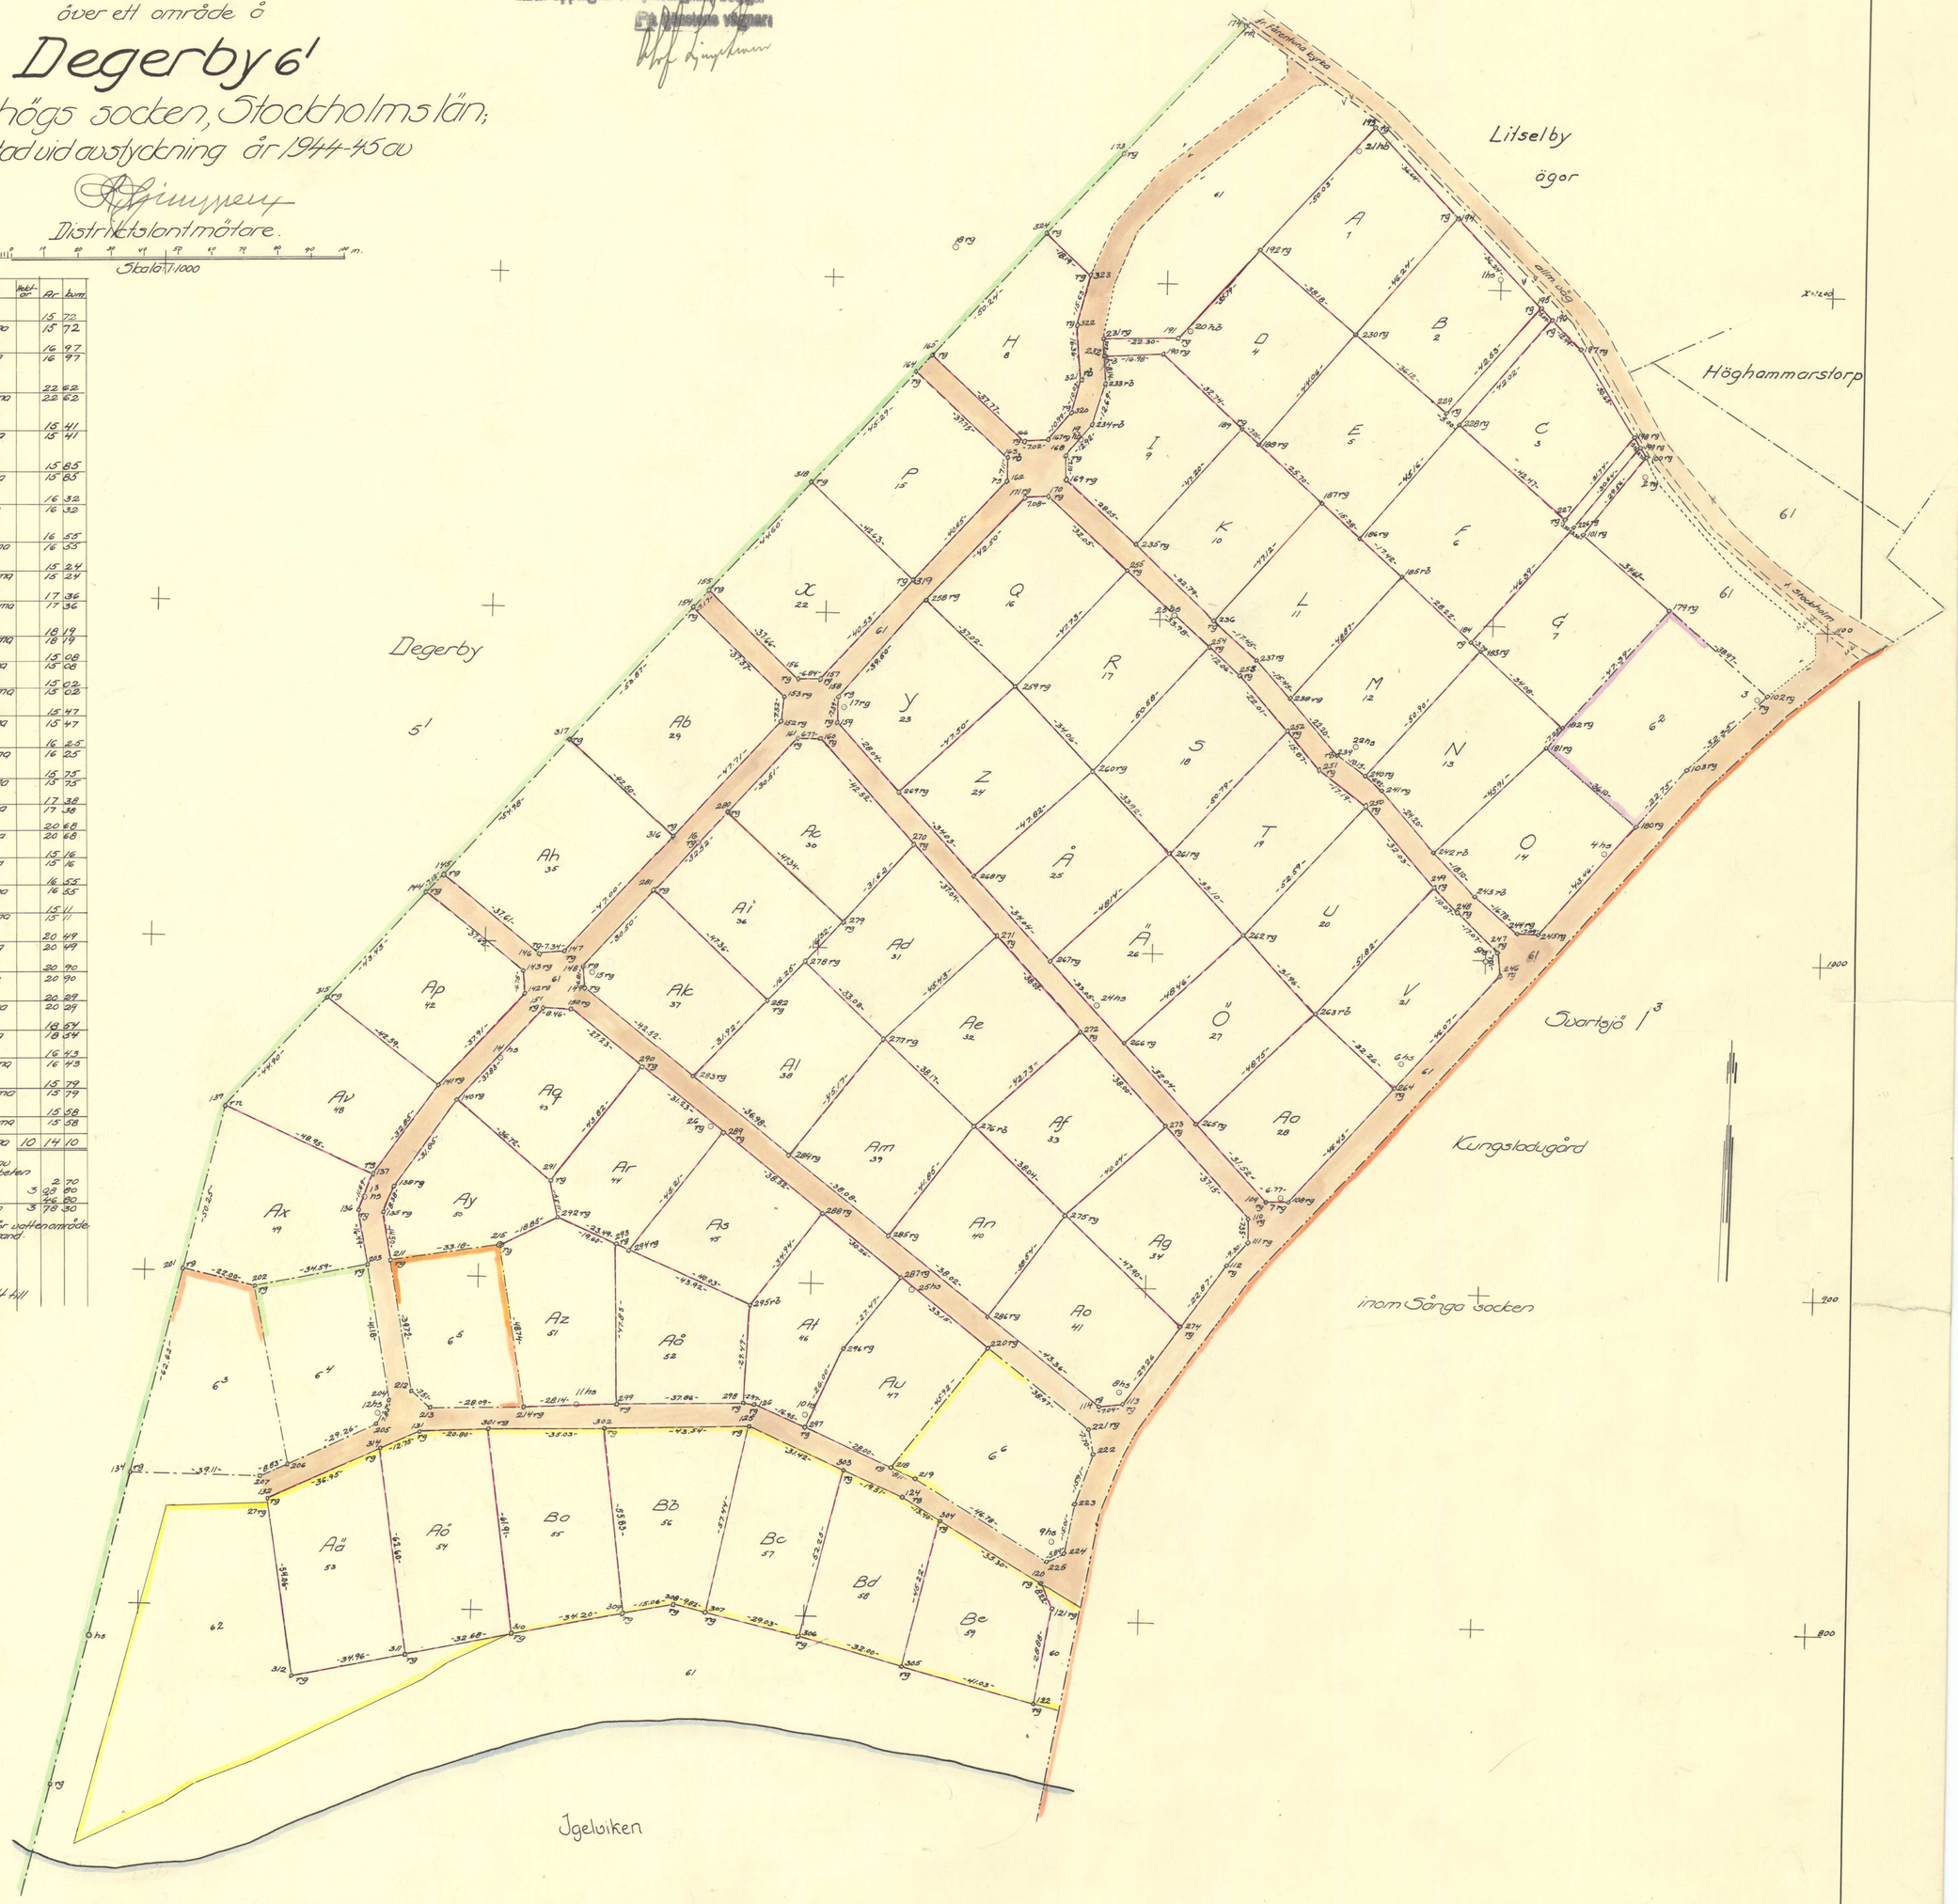

GRANSKAD
Dnr 182/55:45

Dnr 535.

Hilleshög 227

Onr 53 S.

K o o r d i n a t b e r ä k n i n g .

Punkt	riktning	avstånd	X-koord	Y-koord	
o1	hs	stationspunkt	1203,50	999,90	fristående system inom
o21	hb	345,41			Degerby 6[1]; redovisat
197	rg	144,12 31,56	1183,34	1024,18	till lmik
o2	rg	stationspunkt	1145,73	1044,39	
o1	hs	358,23			
100	rg	4,23 5,58	1151,30	1044,76	100-101=29,56(29,50)
101	rg	251,48 25,20	1128,33	1026,16	
o3	rg	stationspunkt	1079,80	1079,53	
o2	rg	368,83			
102	rg	77,71 3,01	1080,83	1082,36	102-103=32,35
103	rg	248,88 29,62	1058,49	1058,96	
	rn	231,91 31,12	1052,51	1064,58	
	rn	135,48 9,62	1074,71	1087,69	
o4	hs	stationspunkt	1032,90	1034,94	
o3	rg	48,39			
181	rg	366,92 36,73	1064,78	1016,70	
o5	hs	stationspunkt	1000,00	1000,00	
o22	hs	364,14			
248	rg	364,90 16,61	1014,15	991,30	247-248=17,07(17,08)
243	rb	387,46 19,56	1019,18	996,17	243-244=16,78(16,79)
244	rg	52,68 11,70	1007,92	1008,61	244-245=7,09(7,16)
245	rg	68,77 17,79	1008,38	1015,69	
246	rg	150,22 6,10	995,67	1004,30	246-247=7,01(7,02)
247	rg	61,94 4,75	1002,67	1003,93	
o6	hs	stationspunkt	968,97	975,66	
o5	hs	42,35			
263	rb	331,93 29,59	983,23	949,71	
o7	rg	stationspunkt	927,88	940,11	
o6	hs	45,40			
108	rg	125,30 2,50	926,91	942,42	
109	rg	286,04 4,57	926,89	935,65	
110	rg	262,57 11,20	921,67	930,79	
111	rg	238,12 16,42	914,32	930,86	
112	rg	241,46 25,63	907,50	924,57	
	rn	71,76 27,98	939,89	965,38	
	rn	222,22 27,19	902,33	930,81	
o8	hs	stationspunkt	869,42	893,18	
o7	rg	43,06			
113	rg	185,24 4,41	865,13	894,19	
114	rg	253,25 8,01	864,05	887,23	
	rn	171,83 13,15	857,54	898,81	
	rn	198,07 20,90	848,53	893,81	

Punkt	riktning	avstånd		X-koord	Y-koord	
o9	hs	stationspunkt		824,42	873,54	
o8	hs	26,19				
120	rg	211,94	13,62	811,04	871,00	188-230=44,06(44,04)
121	rg	196,91	20,82	803,62	874,55	181-242=45,91(45,87)
122	rg	205,68	49,40	775,22	869,14	180-181=36,10
	rn	65,29	17,20	833,34	888,25	199-226=30,64(30,60)
	rn	76,95	15,10	829,77	887,66	198-227=31,74(31,70)
221	rg	19,42	35,03	857,83	884,06	196-228=42,02(41,91)
222	rg	28,00	28,61	850,31	885,72	195-229=42,53(42,48)
223	rg	35,99	12,89	835,30	880,45	194-230=46,24(46,17)
224	rg	147,62	5,70	820,54	877,72	
225	rg	211,38	6,39	818,13	872,40	
XXX						
o10	hs	stationspunkt		860,86	798,96	
o9	hs	128,92				
124	rg	143,89	39,14	835,96	829,16	
125	rg	283,25	17,03	856,43	782,52	
126	rg	311,01	15,47	863,52	783,72	
295	rb	368,82	36,31	892,90	781,88	
296	rg	33,68	22,51	880,29	810,32	
308	rg	237,06	69,58	802,74	760,70	
219	rg	132,19	38,20	842,36	832,38	
217	rg	311,03	15,49	863,54	783,70	
o12	hs	stationspunkt		858,44	670,92	
o11	hs	95,88				
131	rg	125,57	13,34	853,22	683,20	
205	rg	207,91	3,22	855,24	670,52	
204	rg	44,61	4,94	862,22	674,11	
212	rg	62,12	12,04	865,19	680,89	
213	rg	92,03	15,90	860,43	686,70	
214	rg	95,84	43,93	(861,31	714,76)	se nedan.
o13	hs	stationspunkt		922,81	665,20	
o12	hs	194,35				
135	rg	140,15	7,30	918,51	671,10	
136	rg	222,38	4,12	918,94	663,78	
137	rs	24,10	7,59	929,86	668,01	137-141=32,85(32,92)
138	rg	76,66	9,69	926,28	674,25	138-210=8,38(8,39)
139	rn	335,54	49,69	949,13	623,05	138-140=31,85(31,89)
~~209~~	~~rg~~	~~222,41~~	~~4,10~~	~~918,96~~	~~663,79~~	
202	rg	255,24	42,30	895,44	632,93	
215	rg	120,05	43,43	909,36	706,49	
215	rg	stationspunkt		909,36	706,49	
291	rg	41,14	24,35	928,80	721,15	291-292=11,34(11,34)
292	rg	70,89	18,85	917,68	723,40	
202	rg	stationspunkt		895,44	632,93	
201	rg	314,01	22,00	900,24	611,46	

Punkt	riktning	avstånd	X-koord	Y-koord	
o14 hs	stationspunkt		964,86	705,30	255-259=47,73(47,75)
o13 hs	248,50				159-269=28,04(28,04)
140 rg	249,44	17,81	952,16	692,82	268-269=34,03(34,04)
141 rg	273,02	20,02	956,63	687,05	141-142=37,91(37,91)
					267-268=34,04(34,04)
o15 rg	stationspunkt		991,03	732,24	266-267=33,05(33,05)
o14 hs	250,92				265-266=32,04(32,05)
142 rg	280,17	20,69	984,69	712,55	142-143=6,74(6,75)
143 rg	301,17	20,36	991,40	711,88	143-144=37,62(37,61)
144 rg	328,12	55,24	1014,64	682,30	144-145=7,12(7,14)
145 rg	336,26	53,62	1019,92	687,07	145-146=37,61(37,60)
146 rg	322,23	16,58	996,70	716,66	146-147=7,34(7,33)
147 rg	341,67	10,42	997,37	723,97	109-265=31,52(31,52)
148 rg	341,32	3,29	993,02	729,62	148-149=6,81(6,80)
149 rg	225,51	5,21	986,23	730,21	248-249=10,07(10,05)
150 rg	230,39	12,35	980,06	726,57	150-151=8,46(8,44)
151 rg	258,61	17,75	980,29	718,11	249-250=32,03(32,01)
					251-252=15,87(15,85)
o17 rg	stationspunkt		1071,90	805,41	252-253=22,01(21,99)
o16 rg	249,76				192-193=50,03(49,91)
152 rg	284,91	18,39	1067,58	787,53	152-153=7,32(7,31)
153 rg	310,36	18,45	1074,89	787,20	291-292=11,34(11,34)
154 rg	335,98	53,65	1100,63	760,10	153-154=37,37(37,36)
155 rg	344,50	52,95	1105,97	764,88	154-155=7,17(7,15)
156 rg	335,12	15,52	1080,03	792,19	156-157=6,84(6,88)
157 rg	358,63	10,56	1080,31	799,02	158-159=7,39(7,39)
158 rg	371,85	3,46	1075,03	803,93	160-161=6,77(6,83)
159 rg	220,25	4,48	1067,64	804,01	140-291=36,72(36,74)
160 rg	237,50	11,29	1062,51	799,14	253-254=12,06(12,06)
161 rg	259,84	16,15	1062,37	792,37	254-255=33,98(33,98)
					170-255=32,05(32,05)
o18 rg	stationspunkt		1110,29	836,80	218-219=8,11(8,11)
o19 hb	246,59				126-218=44,98(44,99)
259 rg	161,69	37,30	1079,54	857,92	126-214=68,96(68,93)
					213-214=28,09(28,08)
o19 hb	stationspunkt		1153,46	875,57	206-207=8,83(8,84)
o18 rg	246,59				205-206=29,26(29,28)
162 rs	265,79	25,55	1140,38	853,62	135-211=14,50(14,51)
163 rb	283,31	23,07	1147,48	853,29	211-212=39,72(39,73)
164 rg	323,15	53,94	1172,65	825,16	136-203=16,49(16,49)
165 rg	331,31	51,76	1177,90	829,94	170-171=7,08(7,13)
166 rg	297,22	17,52	1152,70	858,07	203-204=41,18(41,18)
167 rg	298,28	10,50	1153,18	865,07	167-320=10,99(11,01)
168 rg	250,05	7,21	1148,37	870,47	187-206=47,12(47,09)
169 rg	223,57	13,07	1141,28	870,84	189-235=47,20(47,20)
170 rg	232,21	19,74	1136,19	866,00	185-238=48,87(48,83)
171 rg	248,19	24,23	1135,85	858,93	183-240=50,90(50,83)
320 rg	374,68	8,81	1161,58	872,16	320-321=10,03(10,04)
321 rb	396,99	17,84	1171,28	874,73	184-226=46,39(46,65)
322 rg	396,39	34,20	1187,60	873,63	186-228=45,16(45;21)

Punkt	riktning	avstånd		X-koord	Y-koord	
o19 hb	stationspunkt			1153,46	875,57	(forts)
323 rg	1,96	49,40		1202,84	877,09	322-323=15,63(15,66)
231 rg	12,27	30,63		1183,52	881,44	231-232=5,05(5,01)
232 rb	15,43	25,80		1178,49	881,88	232-233=8,14(8,16)
233 rg	24,08	18,19		1170,36	882,29	233-234=12,69(12,70)
234 rg	40,25	5,76		1158,11	878,97	168-234=12,92(12,95)
						318,319=42,63(42,62)
o20 hb	stationspunkt			1186,65	907,15	316-317=42,50(42,50)
o19 hb	248,43					139-137=48,95(48,93)
190 rg	255,48	10,89		1179,64	898,82	190-232=16,98(17,04)
191 rg	271,45	3,84		1184,99	903,69	191-231=22,30(22,29)
192 rg	44,21	32,26		1211,44	927,80	191-192=35,79(35,78)
324 rg	336,93	51,97		1215,13	863,68	323-324=18,19(18,20)
						165-324=50,24(50,20)
o21 hb	stationspunkt			1241,30	956,20	141-315=42,59(42,59)
o20 hb	246,56					136-137=11,69(11,70)
174 rm	352,23	51,31		1278,83	921,21	139-201=50,25(50,31)
193 rg	40,36	8,88		1248,45	961,46	192-193=50,03(49,91)
						302-309=55,83(55,80)
o22 hs	stationspunkt			1063,96	959,56	301-310=61,91(61,89)
o23 hs	338,05					311-314=62,60(62,57)
241 rg	165,36	15,75		1050,48	967,71	125-307=57,44(57,34)
250 rg	188,37	18,96		1045,32	963,00	303-306=52,25(52,19)
251 rg	257,34	12,79		1056,02	949,54	250-251=17,19(17,20)
239 rb	268,27	5,90		1061,14	954,38	304-305=45,22(45,20)
						296-297=26,00(25,99)
o23 hs	stationspunkt			1101,35	904,57	295-298=29,49(29,47)
019 hb	367,71					293-299=47,83(47,79)
237 rg	128,81	27,59		1089,29	929,38	289-294=45,21(45,19)
253 rg	145,13	26,12		1084,35	924,20	290-291=43,82(43,88)
						288-295=34,94(34,98)
o25 hs	stationspunkt			898,93	829,99	287-296=27,47(27,48)
o8 hs	127,85					277-284=45,17(45,17)
220 rg	140,49	28,95		881,73	853,28	276-285=41,85(41,82)
						275-286=38,54(38,55)
o27 rg	stationspunkt			829,74	637,15	281-282=47,38(47,39)
o12 hs	55,16					279-280=47,34(47,30)
132 rg	27,76	2,55		832,05	638,23	132-312=54,06(54,05)
184 rg	314,89	41,25		839,29	597,02	273-275=40,04(40,05)
312 rg	188,70	51,96		778,60	646,32	272-276=42,73(42,76)
200 rg	314,90	41,27		839,31	597,81	271-277=45,43(45,46)
207 rg	392,84	9,20		838,88	636,12	259-269=47,50(47,54)
						260-268=47,82(47,86)
27a --	stationspunkt			774,35	585,12	261-267=48,14(48,16)
o27 rg	48,01	76,00				262-266=48,46(48,44)
rg	222,21	30,72		745,48	574,62	263-265=48,75(48,70)
hs	0,36	15,89		790,24	585,21	170-171=7,08(7,13)
						258-259=37,02(37,04)
						252-261=50,79(50,79)
						254-260=50,58(50,59)
						249-263=51,82(51,80)

Punkt	riktning	avstånd	X-koord	Y-koord	
194 rg	på linj.	193-197	1222,06	986,88	193-194=36,64(36,65)
195 rg	- " -	193-197	1195,96	1012,02	194-195=36,24(36,24)
196 rg	- " -	193-197	1192,33	1015,52	195-196=5,04(5,04)
198 rg	- " -	100-197	1157,55	1040,74	197-198=30,65(30,67)
199 rg	- " -	100-197	1154,42	1042,75	198-199=3,72(3,71)
179 rg	- " -	101-102	1105,99	1052,58	196-197=12,49(12,49)
230 rg	- " -	101-192	1186,80	956,96	100-199=3,71(3,70)
229 rg	- " -	101-192	1163,49	984,55	101-179=34,61(34,61)
228 rg	- " -	101-192	1160,26	988,37	102-179=38,97(38,97)
227 rg	- " -	101-192	1132,85	1020,81	192-230=38,18(38,16)
226 rg	- " -	101-192	1130,59	1023,49	229-230=36,12(36,10)
180 rg	- " -	103-245	1041,27	1044,09	228-229=5,00(4,99)
242 rb	- " -	241-243	1032,57	983,99	227-227=42,47(42,44)
182 rg	- " -	179-181	1070,25	1021,46	226-227=3,50(3,50)
189 rg	- " -	182-190	1157,85	923,25	101-226=3,50(3,50)
188 rg	- " -		1153,18	928,48	103-180=22,75(22,75)
187 rg	- " -		1136,07	947,66	180-245=43,46(43,46)
186 rb	- " -		1125,84	959,14	241-242=24,20(24,21)
185 rb	- " -		1114,24	972,14	242-243=18,10(18,10)
184 rg	- " -		1095,46	993,20	181-182=7,25(7,25)
183 rg	- " -		1092,93	996,03	179-182=47,39(37,39)
240 rg	- " -	239-241	1054,80	962,31	189-190=32,74(32,74)
238 rg	- " -	237-239	1077,74	939,64	188-189=7,01(7,01)
235 rg	- " -	169-237	1122,65	891,81	187-188=25,70(25,70)
236 rg	- " -		1100,88	916,33	186-187=15,38(15,38)
203 rg	- " -	136-204	902,74	666,74	185-186=17,42(17,42)
211 rg	- " -	135-212	904,26	673,71	184-185=28,22(28,22)
206 rg	- " -	205-207	842,67	644,09	183-184=3,79(3,79)
214 rm	- " -	126-213	861,33	714,78	182-183=34,08(34,09)
218 rg	- " -	126-219	845,60	824,94	239-240=10,15,(10,16)
255 rg	- " -	170-253	1114,91	889,97	240-241=6,92(6,92)
254 rg	- " -		1092,36	915,38	237-238=15,45(15,46)
252 rg	- " -	251-253	1067,89	939,01	238-239=22,20(22,21)
249 rg	- " -	248-250	1021,61	984,53	169-235=28,05(28,05)
[illegible]	- " -	[illegible]	[illegible]		235-236=32,79(32,79)
260 rg	- " -	259-263	1054,88	881,42	236-237=17,45(17,45)
261 rg	- " -	259-263	1030,33	904,82	259-260=34,06(34,05)
262 rg	- " -	259-263	1006,37	927,66	260-262=52,59(52,63)
258 rg	- " -	158-171	1104,33	830,42	260-261=33,92(33,91)
264 rg	- " -	108-246	961,42	973,48	261-262=33,10(33,10)
265 rg	- " -	109-159	949,91	914,12	262-263=31,96(31,95)
266 rg	- " -	109-159	973,31	892,23	158-258=39,50(39,49)
267 rg	- " -		997,45	869,66	171-258=42,50(42,49)
268 rg	- " -		1022,31	846,41	246-264=46,07(46,04)
269 rg	- " -		1047,16	823,16	263-264=32,26(32,28)
270 rg	- " -	110-160	1031,45	828,18	160-270=42,52(42,50)
271 rg	- " -		1004,39	853,47	270-271=37,04(37,02)
272 rg	- " -		976,57	879,47	271-272=38,08(38,06)
273 rg	- " -		948,81	905,42	272-273=38,00(38,00)
					110-273=37,15(37,15)

Punkt	riktning	avstånd	X-koord	Y-koord	
283 rg	på linj.	114-149	960,12	763,77	149-283=42,52(42,53)
284 rg	- " -	114-149	937,41	792,95	283-284=36,98(27,00)
285 rg	- " -	114-149	914,02	823,01	284-285=38,08(38,08)
286 rg	- " -	114-149	890,67	853,01	285-286=38,02(38,03)
280 rg	- " -	148-161	1039,75	771,90	114-286=43,36(43,38)
281 rg	- " -	148-161	1015,63	750,08	161-280=30,51(30,50) 280-281=32,52(32,50)
279 rg	- " -	270-283	1007,98	806,99	148-281=30,50(30,49)
278 rg	- " -	270-283	995,87	796,05	270-279=31,62(31,60) 278-279=16,32(16,30)
282 rg	- " -	270-283	983,81	785,16	278-282=16,25(16,23)
274 rg	- " -	112-113	888,91	911,24	282-283=31,92(31,90) 112-274=22,87(22,89)
275 rg	- " -	274-278	921,50	876,14	113-274=29,26(29,29)
276 rb	- " -	274-278	947,39	848,26	274-275=47,90(47,92) 275-276=38,04(38,05)
277 rg	- " -	274-278	973,36	820,29	276-277=38,17(38,19)
287 rg	- " -	150-220	902,05	827,09	277-278=33,08(33,09) 220-287=33,15(33,12)
288 rg	- " -	150-220	920,60	803,18	287-288=30,26(30,23)
289 rg	- " -	150,220	944,22	772,75	288-289=38,52(38,50) 289-290=31,23(31,20)
290 rg	- " -	150-220	963,37	748,08	150-290=27,23(27,21)
293 rg	- " -	292-295	910,03	741,44	292-293=19,60(19,63) 293-294=3,89(3,86)
294 rg	- " -	292-295	908,51	745,03	294-295=40,03(40,00)
299 rg	- " -	126-214	862,22	742,91	214-299=28,14(28,12) 298-299=37,86(37,84)
298 rg	- " -	126-214	863,43	780,76	126-298=2,97(2,97)
297 rg	- " -	126-218	856,76	799,26	126-297=16,95(16,96) 218-297=28,00(28,00)
303 rg	- " -	124-125	843,80	811,29	124-303=19,51(19,49)
304 rg	- " -	120-124	829,10	840,67	125-303=31,42(31,39) 120-304=35,30(35,30)
305 rg	- " -	122-308	785,31	829,37	124-304=13,40(13,40)
306 rg	- " -	122-308	793,18	798,35	122-305=41,03(41,00) 305-306=32,00(31,98)
307 rg	- " -	122-308	800,32	770,22	306-307=29,03(29,00)
309 rg	- " -	308-312	799,63	745,96	307-308=9,82(9,80) 308-309=15,06(15,06)
310 rg	- " -	308-312	792,57	712,50	309-310=34,20(34,20)
311 rg	- " -	308-312	785,82	680,53	310-311=32,68(32,68) 311-312=34,96(34,95)
314 rg	- " -	131-132	847,79	671,66	132-314=36,95(36,95) 131-314=12,75(12,74)
301 rg	- " -	125-131	853,89	703,99	131-301=20,80(20,80) 301-302=35,03(35,02)
302 rg	- " -	125-131	855,02	739,00	125-302=43,54(43,52)
315 rg	- " -	139-144	982,43	653,17	139-315=44,90(44,91) 144-315=43,43(43,44)
317 rg	- " -	145-154	1060,69	723,96	145-317=54,98(54,95) 154-317=53,87(53,84)
316 rg	- " -	147-152	1032,21	755,51	147-316=47,00(46,98) 152-316=47,71(47,70)
318 rg	- " -	155-164	1039,05	794,79	155-318=44,60(44,60) 164-318=45,29(45,30)
319 rg	- " -	157-162	1110,30	826,28	157-319=40,53(40,53) 162-319=40,65(40,65)

[illegible]