


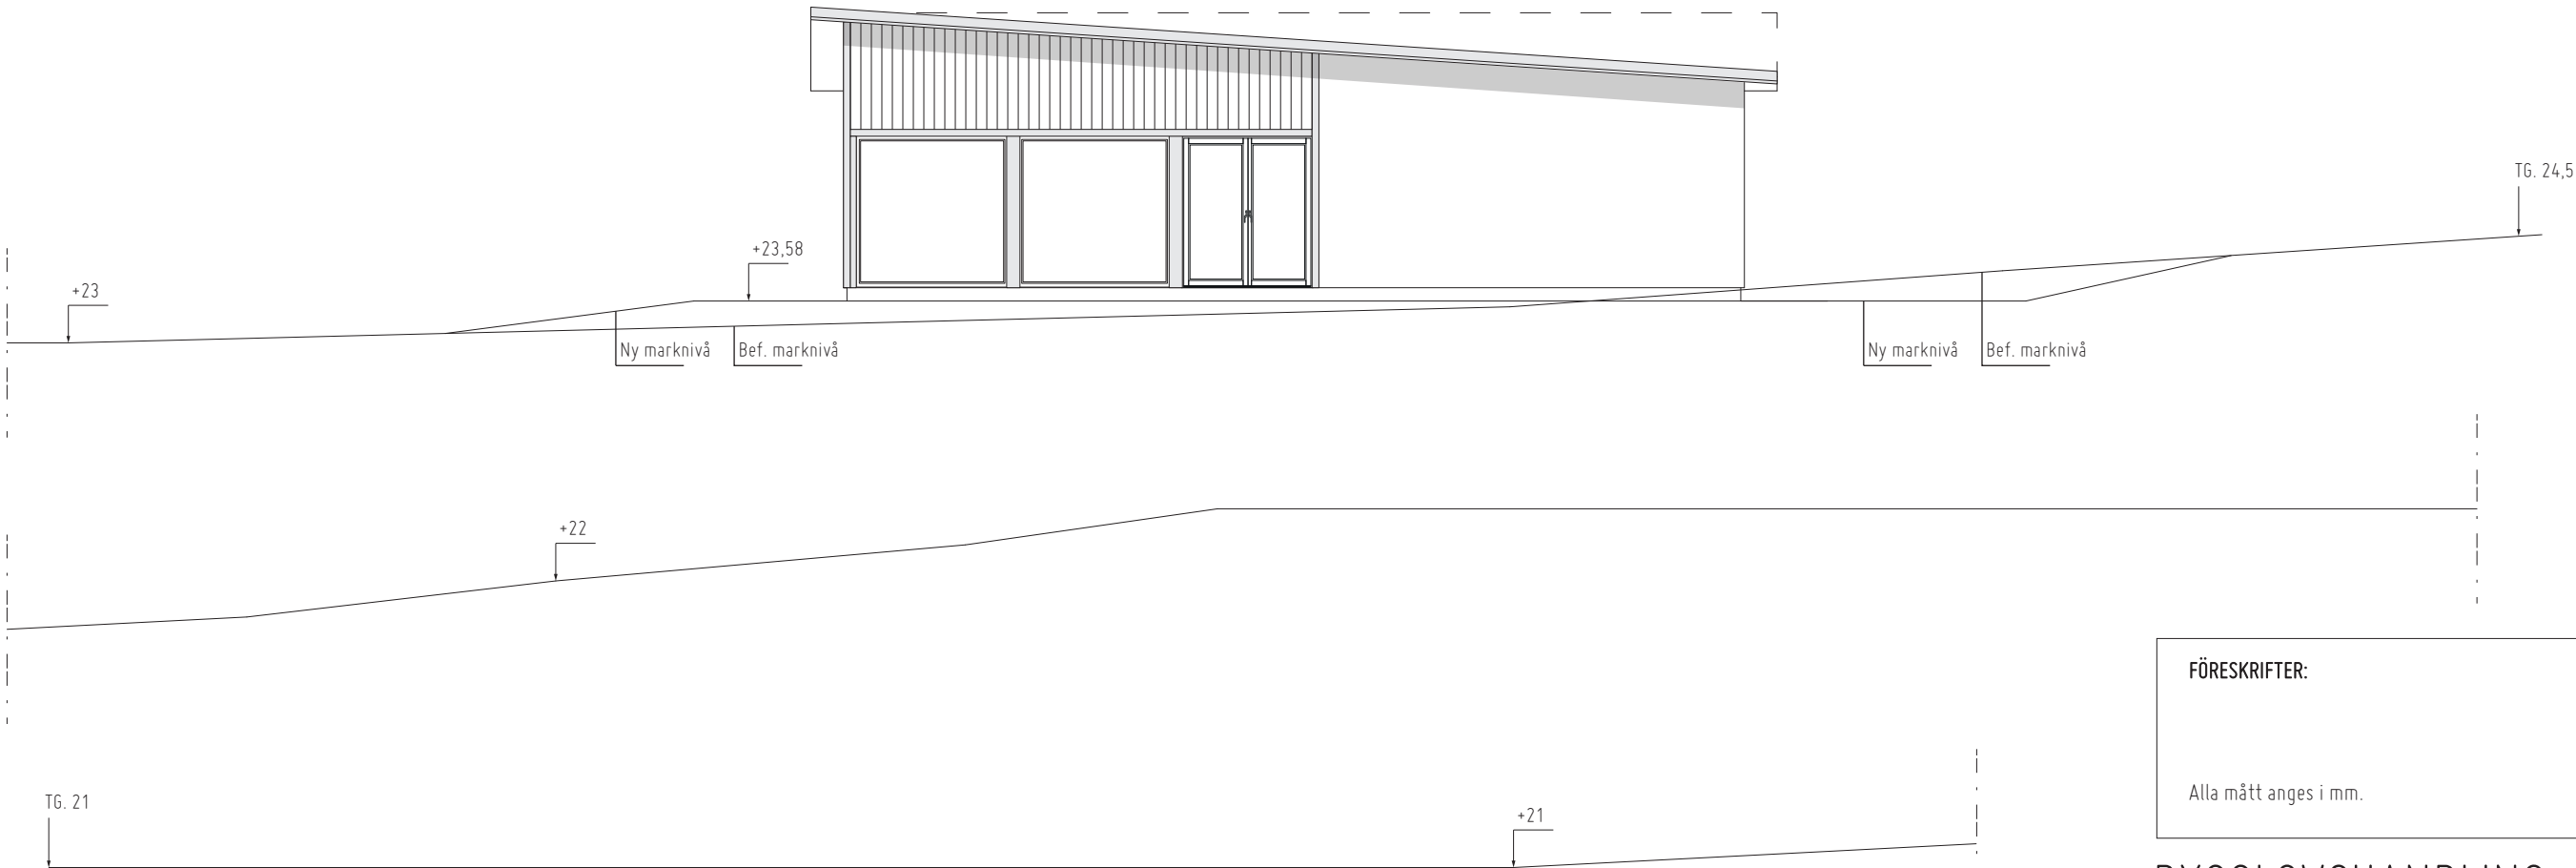

FÖRESKRIFTER:		
Alla mått anges i mm.		
BYGGLOVSHANDLING		
VÄRMDÖ MYTTINGE 1:42		
2021-04-08, Fredrik Cedervall		
FASAD	SKALA: A3, 1:100	RITNINGSNUMMER: A02