


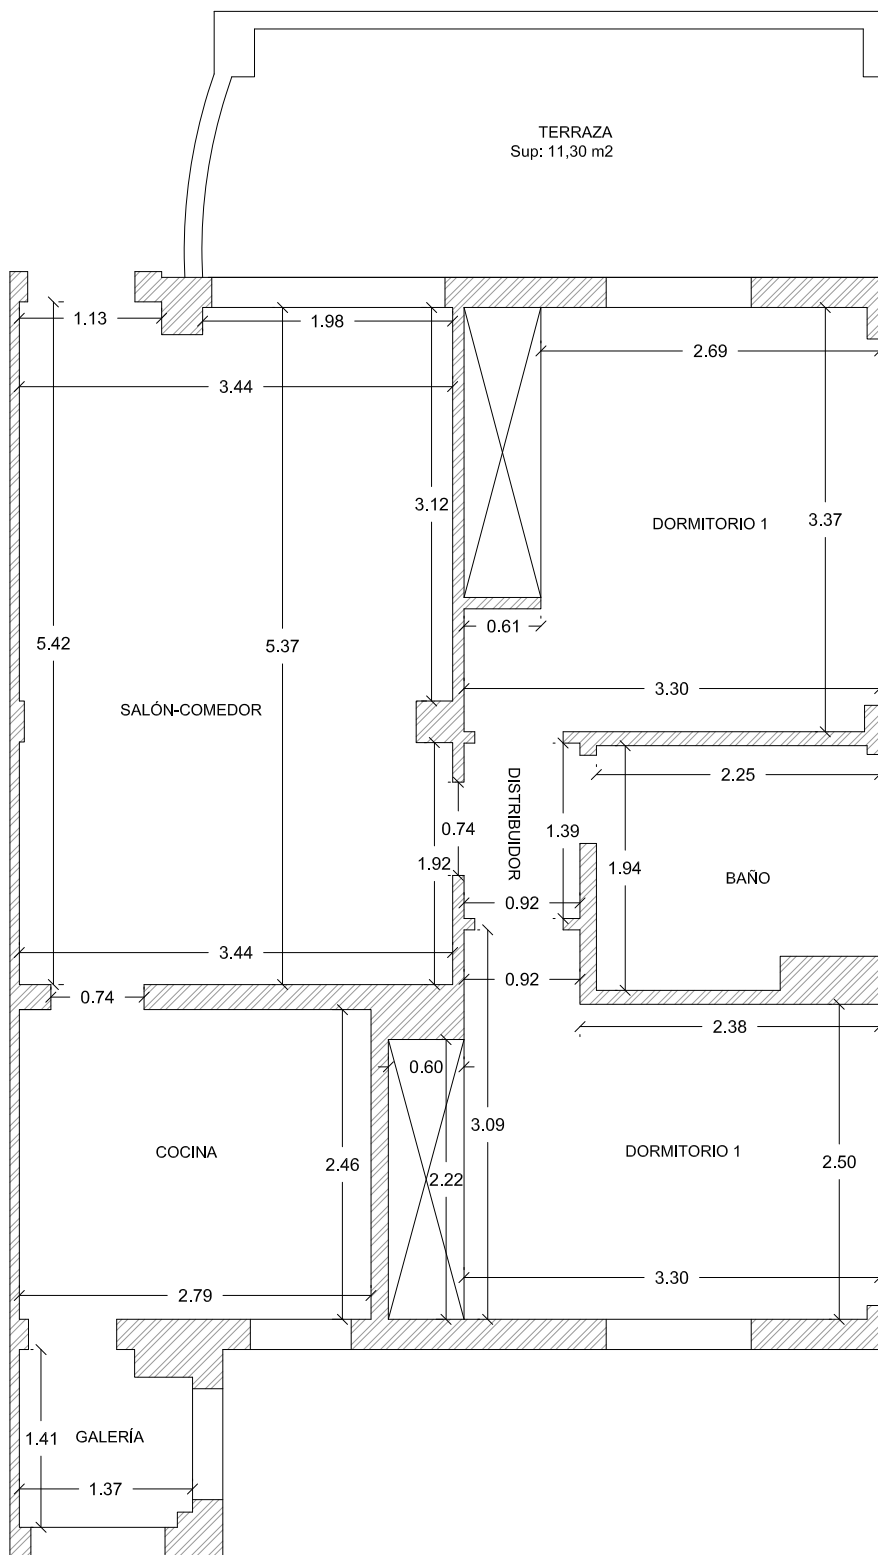

SUPERFICIE DEPENDENCIAS	ÚTIL	CONSTRUIDA
SALÓN-COMEDOR	18,56 m²	21,48 m²
COCINA	6,86 m²	7,93 m²
DORMITORIO 1	11,00 m²	12,72 m²
BAÑO	4,14 m²	4,79 m²
DISTRIBUIDOR	1,28 m²	1,48 m²
DORMITORIO 2	10,11 m²	11,69 m²
GALERÍA	1,82 m²	2,10 m²

SUP. ÚTIL TOTAL 53,77 m²
SUP. CONSTRUIDA TOTAL 62,19 m²

CERTIFICADO SEGUNDA OCUPACIÓN DE VIVIENDA INDIVIDUAL EXISTENTE EN RESIDENCIAL PLAYA GOLF II

SITUACIÓN: CALLE CASTILLO DE PERPUCHENT 3, PLANTA 1, PUERTA 120, ORIHUELA - ALICANTE -

PLANO: CROQUIS DE VIVIENDA ACOTADA

E: 1/60

PROPIEDAD: ZODIACO PROJECT, S.L.