


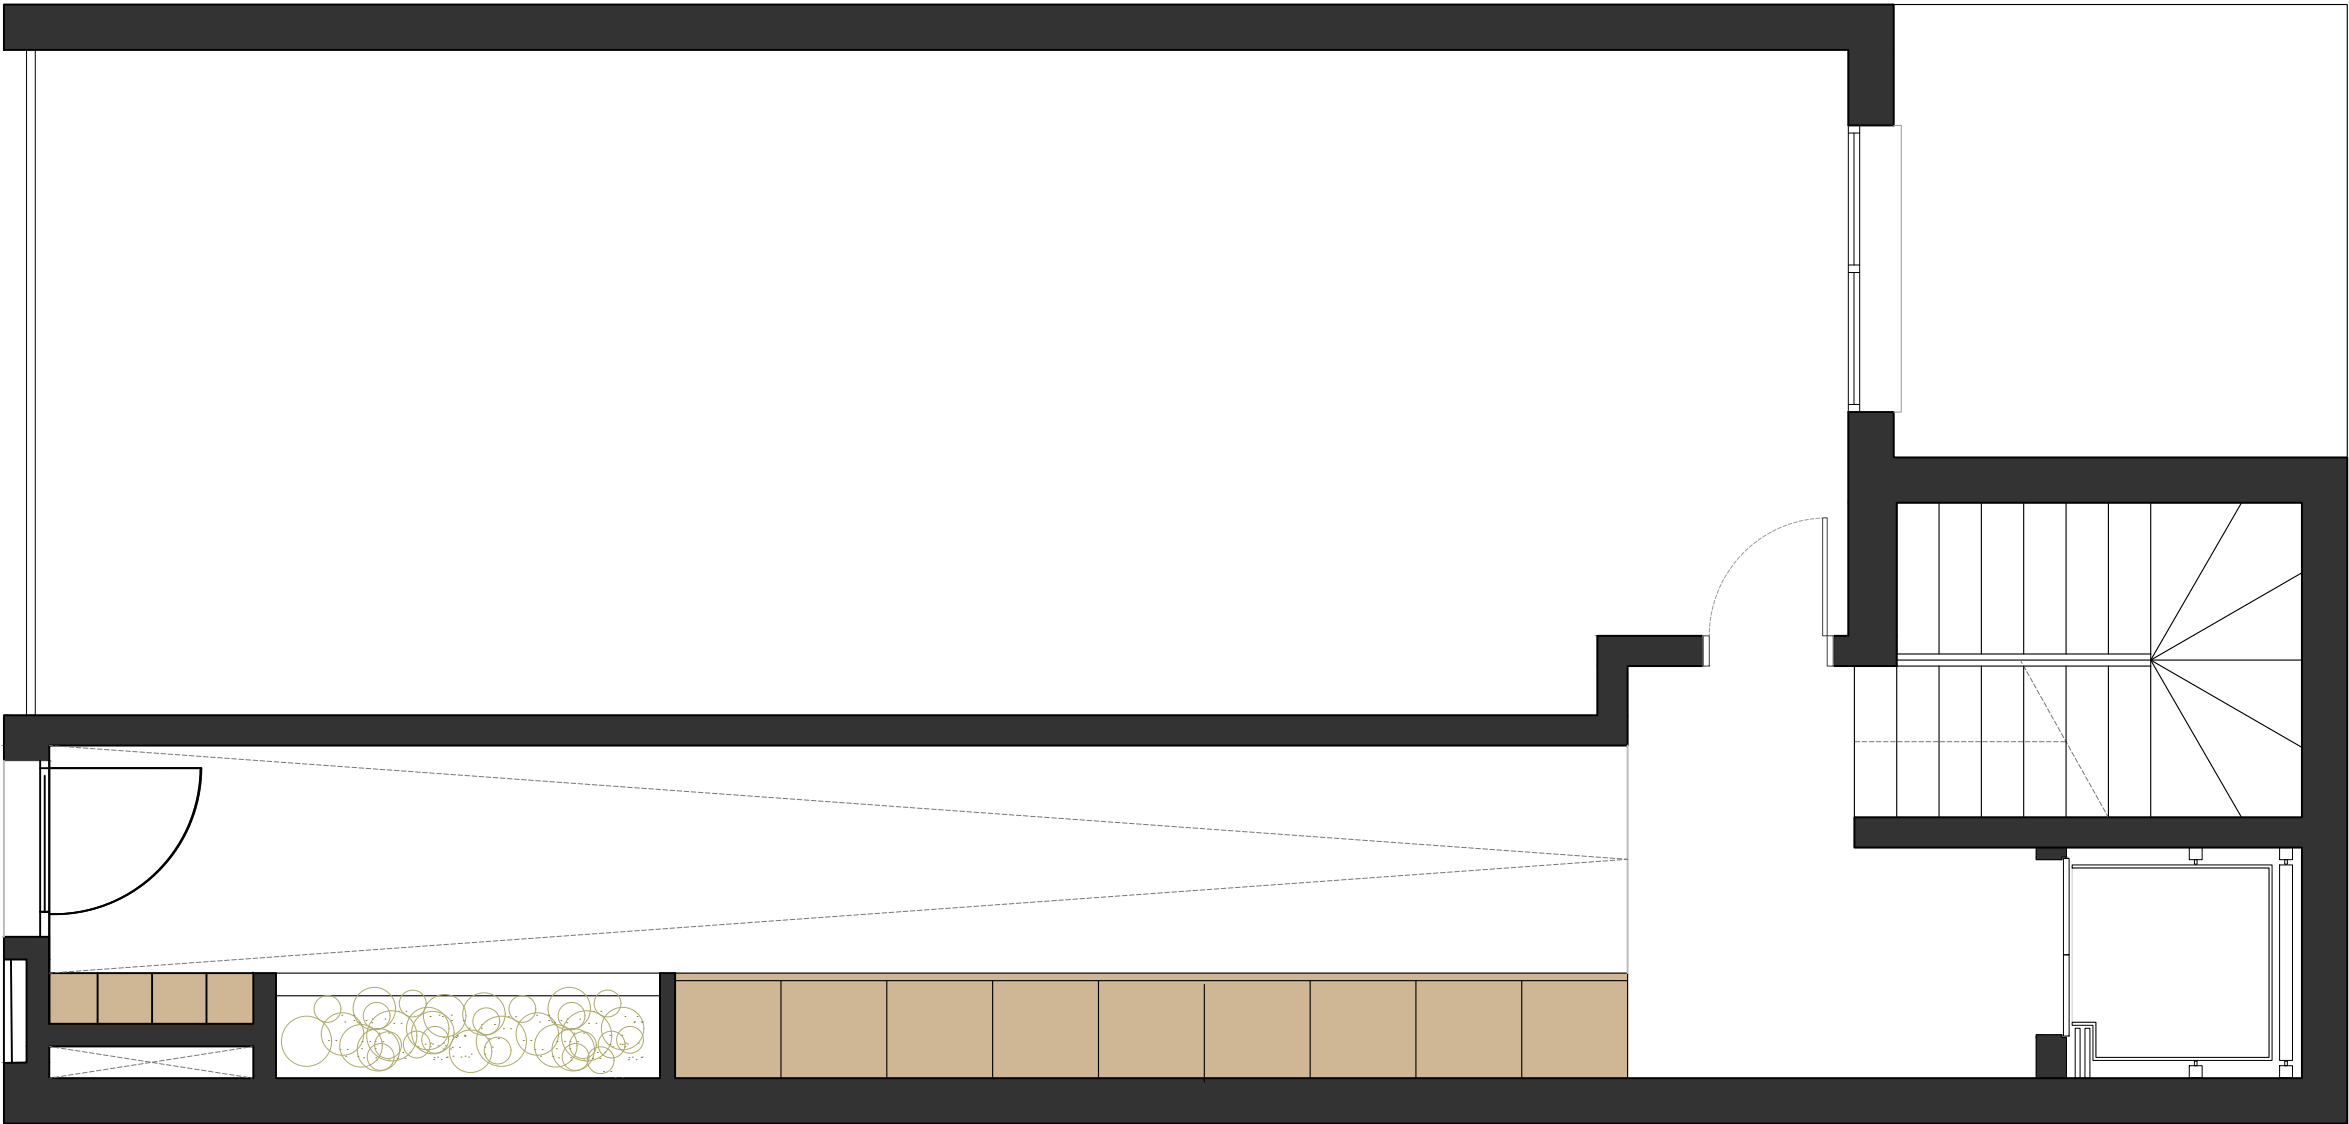

ENTRANCE HALL  
COMERCIAL SPACE + PATIO

PROYECTO  
EDIFICIO DARBLADE

LOCALIZACIÓN :  
TORREVIEJA  
CLIENTE :

CONTENIDO :  
DISTRIBUCION - PANTA BAJA

OBSERVACIONES :  
PLANO SUJETO A MODIFICACIONES POR RAZONES DE EXIGENCIAS  
TÉCNICAS O JURÍDICAS


DISEÑO :  
OS DESIGN STUDIO

FECHA :  
25/11/2025  
ESCALA :  
1 | 50

PLANTA :  
PLANO DE DISTRIBUCION

NUMERO :  
1 | 1  
SERIE :  
DIB-DIS



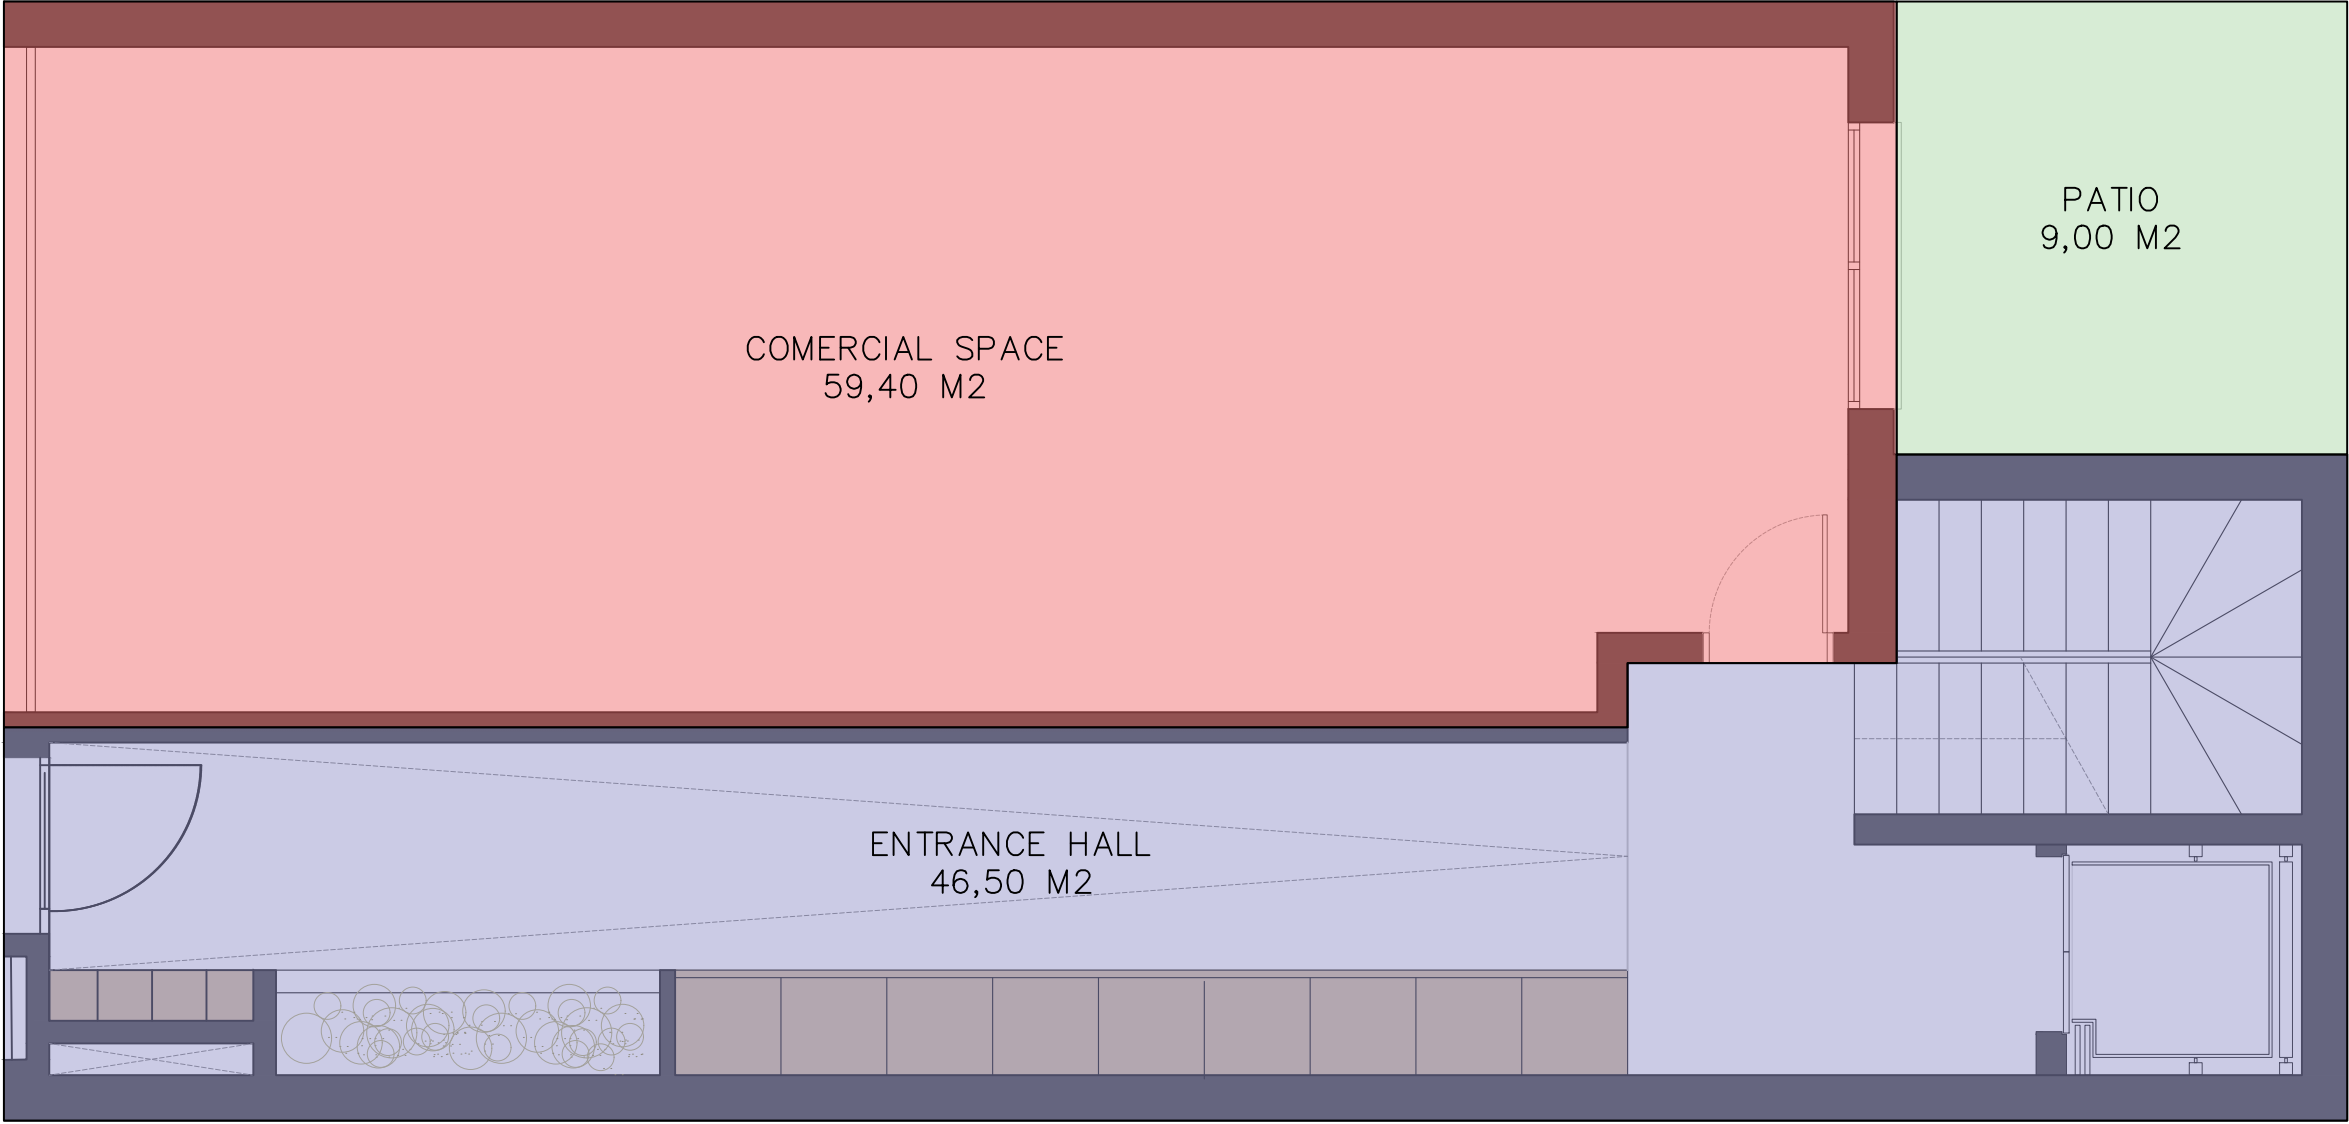

ENTRANCE HALL  
COMERCIAL SPACE + PATIO

PROYECTO  
EDIFICIO DARBLADE

LOCALIZACIÓN :  
TORREVIEJA  
CLIENTE :

CONTENIDO :  
DISTRIBUCION - PANTA BAJA

OBSERVACIONES :  
PLANO SUJETO A MODIFICACIONES POR RAZONES DE EXIGENCIAS  
TÉCNICAS O JURÍDICAS

DISEÑO :  
OS DESIGN STUDIO

FECHA :  
25/11/2025  
ESCALA :  
1 | 50

PLANTA :  
PLANO DE DISTRIBUCION

NUMERO :  
1 | 1  
SERIE :  
DIB-DIS





OPTION 1:      APARTMENT 1 BEDROOM + TERRACE  
STUDIO + TERRACE

# PROYECTO EDIFICIO DARBLADE

LOCALIZACIÓN :  
TORREVIEJA

CLIENTE :

CONTENIDO :  
DISTRIBUCION - OPCIÓN 1 PLANTAS ALTAS

OBSERVACIONES :

PLANO SUJETO A MODIFICACIONES POR RAZONES DE EXIGENCIAS  
TÉCNICAS O JURÍDICAS

DISEÑO :  
OS DESIGN STUDIO

FECHA :  
25/11/2025


ESCALA :  
1 | 50

PLANTA :  
PLANO DE DISTRIBUCION

NUMERO :  
1 | 1

SERIE :  
DIB-DIS

DESIGN  STUDIO

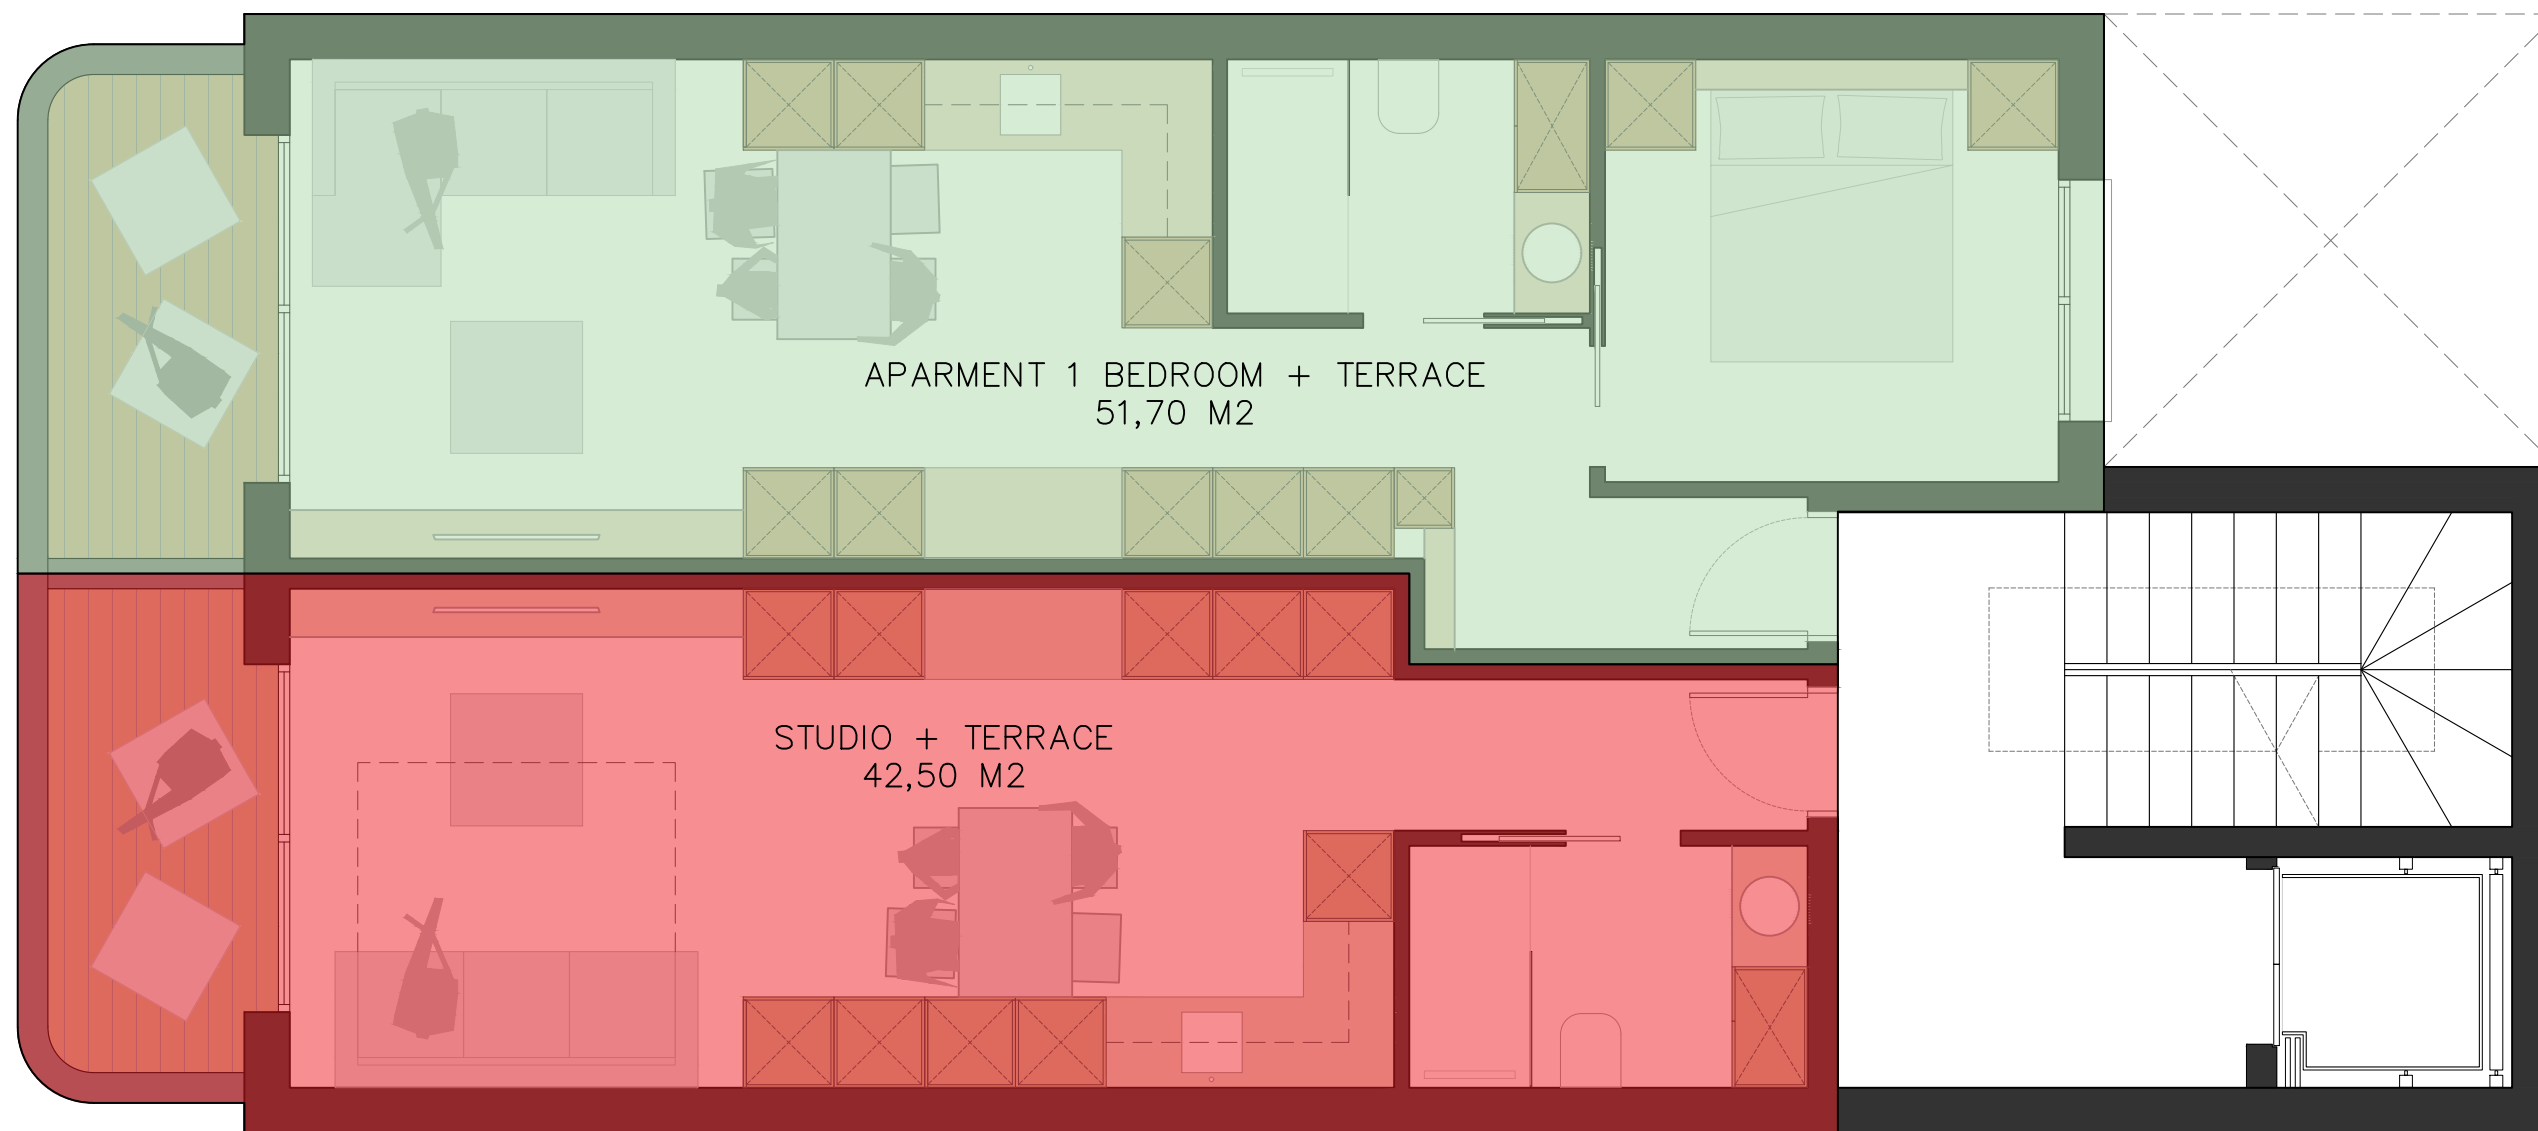

OPTION 1:      APARTMENT 1 BEDROOM + TERRACE  
STUDIO + TERRACE

# PROYECTO EDIFICIO DARBLADE

LOCALIZACIÓN :  
TORREVIEJA

CLIENTE :

CONTENIDO :  
DISTRIBUCION - OPCIÓN 1 PLANTAS ALTAS

OBSERVACIONES :

PLANO SUJETO A MODIFICACIONES POR RAZONES DE EXIGENCIAS  
TÉCNICAS O JURÍDICAS

DISEÑO :  
OS DESIGN STUDIO

FECHA :  
25/11/2025

ESCALA :  
1 | 50

PLANTA :  
PLANO DE DISTRIBUCION

NUMERO :  
1 | 1

SERIE :  
DIB-DIS

DESIGN  STUDIO



OPTION: APARMENT 2 BEDROOM + TERRACE

PROYECTO  
EDIFICIO DARBLADE

LOCALIZACIÓN :  
TORREVIEJA  
CLIENTE :

CONTENIDO :  
DISTRIBUCION - OPCIÓN 2 PLANTAS ALTAS

OBSERVACIONES :  
PLANO SUJETO A MODIFICACIONES POR RAZONES DE EXIGENCIAS  
TÉCNICAS O JURÍDICAS

DISEÑO :  
OS DESIGN STUDIO

FECHA :  
25/11/2025  
ESCALA :  
1 | 50

PLANTA :  
PLANO DE DISTRIBUCION

NUMERO :  
1 | 1  
SERIE :  
DIB-DIS





OPTION: APARMENT 2 BEDROOM + TERRACE

# PROYECTO EDIFICIO DARBLADE

LOCALIZACIÓN :  
TORREVIEJA

CLIENTE :

CONTENIDO :  
DISTRIBUCION - PANTA BAJA

OBSERVACIONES :

PLANO SUJETO A MODIFICACIONES POR RAZONES DE EXIGENCIAS  
TÉCNICAS O JURÍDICAS

DISEÑO :  
OS DESIGN STUDIO

FECHA :  
25/11/2025

ESCALA :  
1 | 50

PLANTA :  
PLANO DE DISTRIBUCION

NUMERO :  
1 | 1

SERIE :  
DIB-DIS

DESIGN  STUDIO