


**TJÖRNS
KOMMUN**


NYBYGGNADSKARTA
 SITUATIONSPLAN

Datum
2021-04-12

Fastighet Härön 1:139		Planer och bestämmelser		Akt	Datum		
Gatuadress		Area m ² 912	Fastigheten bildad el reg Detaljplan laga kraft	1418-2020/73 1418-P80	2021-01-18 2012-07-23		
Kommun Tjörn	Registerområde	<input type="checkbox"/> Se bilagd bestättning					
Kartan upprättad av Mazen Abou Jahjah / Metria AB Tommy Hartikka / Metria AB		FSH Fasadhöjd 0.0 Markhöjd +0.0 Gatu höjd via tomgräns +0.0 Fastbild höjd					
Ägare	Höjd	Avseende	Sign	Ledningsuppgifter	Vattengångens höjd i förbindelsep.	Diameter i förbindelsep.	Övrigt
Datum				Typ			
Bygglov				Vatten			
Utställning				Dagvatten			
				Spillvatten			
Kontrollmätning				Ledningsuppgifter upprättade av:			

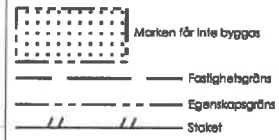

- B₁** Beståder - dessutom medges icke störande bostads- ankruten verksamhet
- e1** Största byggnadsarea 140 kvm per fastighet
- e3:5** Största antalet byggnader/fastigheter inom kvarter /bygggrät
- v1** Souterrängsvåning för amardnas och skall inte räknas in i våningsantalet
- fril.** Endast tillgånge hus
- II** Högsta antalet våningar

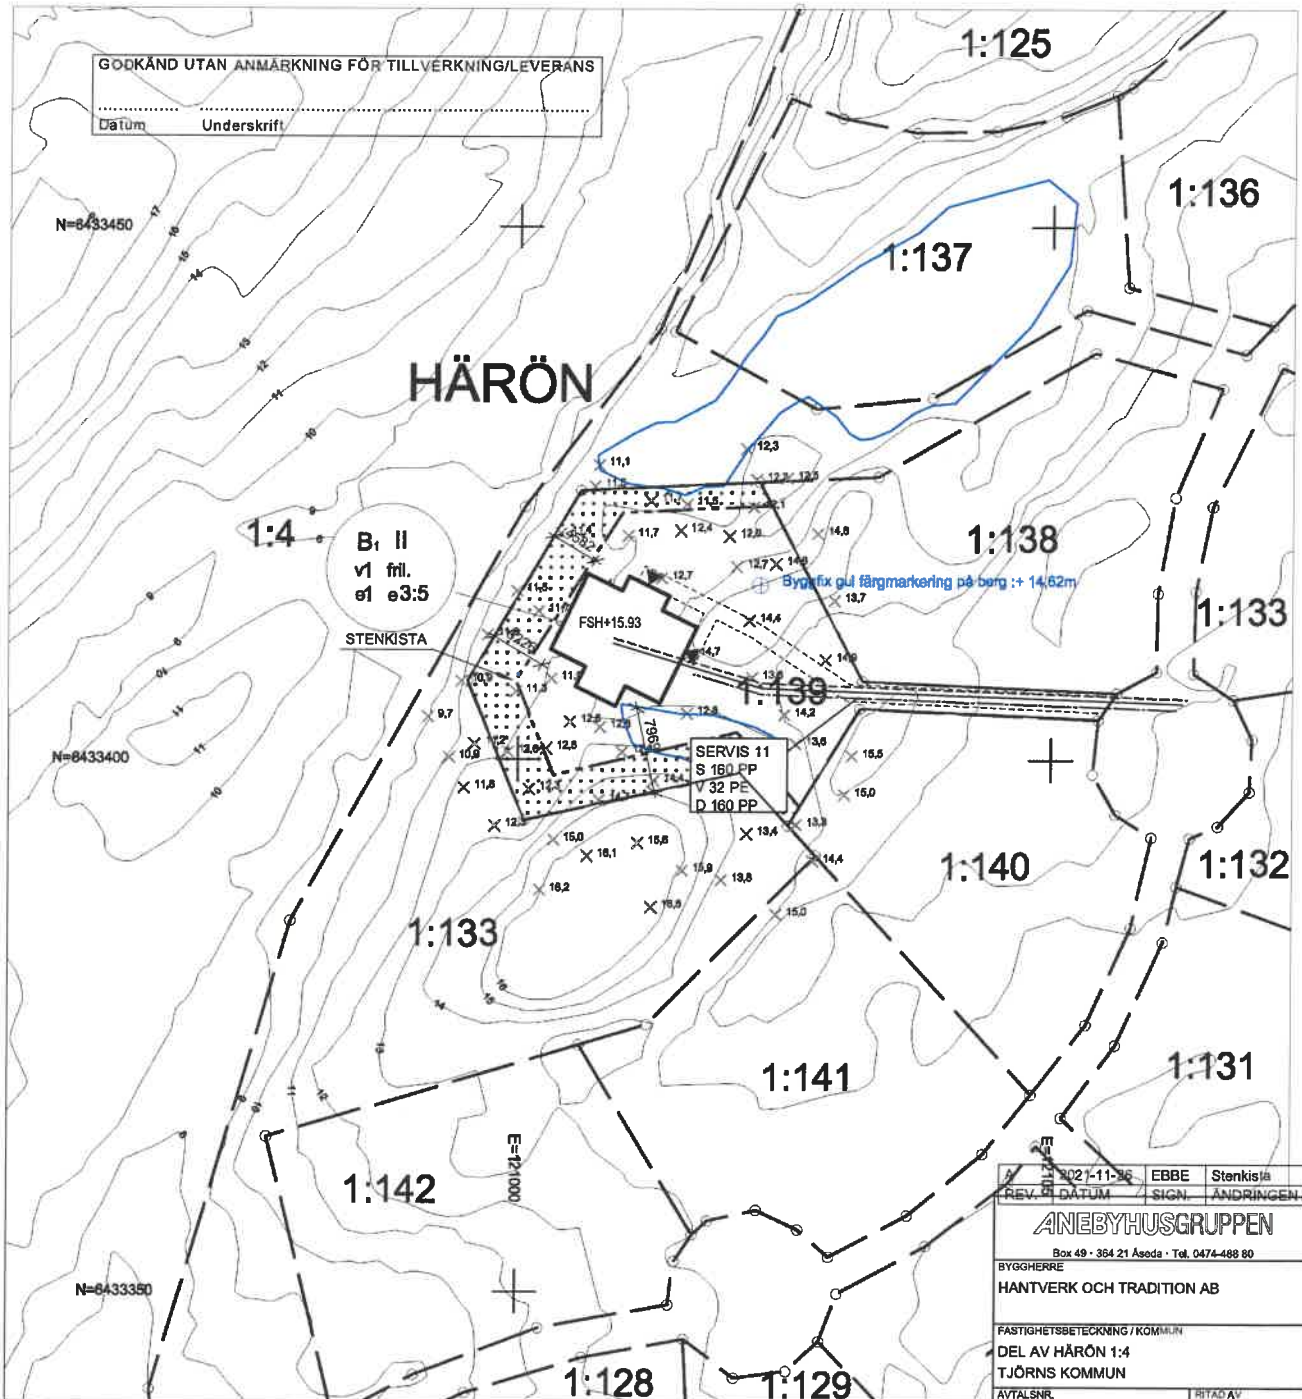

2021-11-26	EBBE	Stenkis/
REV. DATUM	SIGN.	ÄNDRINGEN AVSER
ANEBYHUSGRUPPEN		
Box 49 • 364 21 Åseda • Tel. 0474-488 80		
BYGGHERRER HANTVERK OCH TRADITION AB		
FASTIGHETSBETECKNING / KOMMUN DEL AV HÄRÖN 1:4 TJÖRNS KOMMUN		
AVTALSNR. KNW8578-1	RYTAD AV MINE/EBBE	
RITINGSNR. A-01 1-01	DATUM 2021-11-26	REV
2020-00774		

Skala 1:500	Mätidas	Koordinatsystem i plan SWEREF 99 12 00	Koordinatsystem i höjd RH 2000	Beteckningsstandard HMK-Ka.D
-----------------------	---------	--	--	--