

☐ Nybyggnad ☒ Ombyggnad ☒ före
☐ Tillbyggnad ☐ efter

☐ Förbättring ☐ före
☐ efter

Denna beskrivning utgör underlag för byggnadsnämndens och länsorganets tekniska granskning. Den är ej tillräckligt detaljerad som underlag för entreprenadavtal.

Till ansökan om byggnadslov fogas beskrivning i 3 exemplar.
Till ansökan om ställigt bostadslån fogas beskrivningen liksom i 3 exemplar. Gäller ansökan ombyggnad eller förbättring lämnas därjämte beskrivning i 2 exemplar av huset före upprustningen. Omfattar ansökan hus med olika utförande skall beskrivningen upprättas för var och en av husen.

☐ m=monteringsfärdigt ☒ p=platsbyggt

Beskrivningen avser

☐ småhus ☒ annan byggnad

Tvåfamiljshus

Hustyp:

(ex. enfamiljshus, kedjehus, radhus, lamellhus, punkthus)

antal hus 1 antal lägenheter 2 antal hela vån.plan 2

GRUND

Grundlagt på:

☐ Berg ☐ Grus ☒ Sand ☐ Lera ☐ Morän

Grundläggningsdjup 60 cm

Grundläggnings sätt

Pålning, hel platta, utbredda plattor med dim. och betongkvalitet.

Utbredda betongplattor ca 30 x 40 cm

Dränering

Källarväggar

	Material	Tjocklek
Källaryttervägg	Armerad betong	20 cm
Husskiljande källarvägg		cm
Bärande källarinnervägg	Armerad betong	20 cm
Icke bärande källarinnervägg		cm
Annan		cm
Värmeisol. i källaryttervägg		k-värde

Vattenisol. i källaryttervägg

Sockelbeklädnad

Bärande del

☒ yttärvägg ☒ Innnervägg

Väningsväggar 20 x 25 stående läckt +
Yttärvägg längsids 25x140 stående ☐ m ☐ p
Uifrån räknat panel + förhydringspapp +
1" brädfodring + 50x140 stolpreglar +
1" råspont + diff tät papp + 5mm board
k-värde 0,28

Yttärvägg kortsida ☐ m ☐ p
Uifrån räknat

Lika ovan.

k-värde

Inkom till fo

Inkom till länsbostadsnämnden

BYGGSÄK

24 MAI 1973

Kommun

Umeå

Län
AC

Fastighetsbeteckning

Röbäck 65

Hus lnr

Gatuadress

Röbäck 321

Sökandens namn

Gerd Tufberg

Sökandens adress och telefon

Röbäck 321 090/46316

Yttärvägg, gavelspets

Uifrån räknat 20x25 stående läckt +
25x140 stående panel + förhydringspapp +
1" brädfodring + 50x140 stolpreglar

Lägenhetsskiljande vägg

Innnervägg trappomslutande

50x140 stolpreglar

5mm board + 1" råspont båda sidor.

Innnervägg bärande

Lika ovan.

Övriga innnerväggar

50x15 stolpreglar

5mm board + 1" råspont båda sidor.

Bjälklag

75x170 bjälkar

Bottenbjälklag

☐ över källare ☒ över kryputrymme ☐ dir. på mark
1" trossbotten + förhydringspapp + 17cm
spån + hårdplastskumm + 45x120 golvvärde 0,28

Mellanbjälklag 75x170 bjälkar

papp + 1" råspont + 17cm spån + 45x120 golvvärde

Översta bjälklaget 75x170 bjälkar

papp + 1" råspont + diff tät papp

25cm kutterspån k-värde 0,27

Badrumsbjälklag

Värmeisolering kutterspån

Vattenisolering

Golvbeläggning plastmatta

Allanbjälklag

Värmeisolering

med däri angivna villkor

Vattenisolering

Golvbeläggning

betyggar:


sekr.

Troppor Invändiga ☐ m ☐ p Träkonstruktion.	
Utvändiga ☐ m ☐ p Träkonstruktion.	
Yttertak takstol ☐ m ☐ p taklutning grader typ material dim.: Ramverk 75x170 Högben + Hanhjulskar	
Underlagstak ☐ m ☐ p 1" råspont+ underlagspapp+ dubbelläktning.	
Takbeläggning Rött taktegel	
Yttertak över uppvärmt utrymme k-värde	
Fönster ☒ 2 glas ☐ 3 glas Teknisk beskrivning av garage och förråd utanför huskroppen; anordning för inredningsbar vind m.m.	

VÄRMEINSTALLATION	
Pannskorsten ☐ m ☐ p ☐ tegel ☐ gjutjärn ☐ stål ☐ annat	
Rökkanal area: Värmeisol. utförande i övrigt:	
24 MAJ 1973 Dnr:	
☐ panna i huset ☐ gemensam värmecentral ☐ fjärrvärmeverk ☐ annat	
panna typ antal effekt eldyta	
☐ koks ☐ olja ☐ gas ☒ el annat:	
Oljeeldningsaggregat ☐ högttryck ☐ lågttryck ☐ annat	
Värmedium ☐ varmvatten ☐ varmluft	
Värmefördelning ☐ fläktcirkulation ☒ självcirkulation ☐ pumpcirkulation	
Värmetillförsel ☒ radiatorer ☐ varma golv ☐ varmluftsinsblåsning ☐ annat	
Värmemätare typ Varmvattenmätare typ Material i varmvattenledning Material i kallvattenledning Material i servisledning	
Ventilation ☒ utslagning självdrag ☐ mekanisk ventilation	
Ersättningsluft ☒ vädr. fönster ☐ fönster med beslag ☐ springventill ☐ ventilerade fönster ☐ vent. (förvärmad luft) ☐ annat	

BYGGNADSNÄMNDENS YTTRANDE	
Vatten och avlopp anslutet till samhällets ledning ☐ ja ☐ nej	
Byggnadslov: ☐ erfordras ej ☐ lämnat ☐ icke lämnat ☐ disp. tillstyrkt	
Dispensen avser	
Fastigheten rättsligt bildad ☐ ja år ☐ nej	För området gäller ☐ 1 stadsplan ☐ 2 byggnadsplan ☐ 3 avstyckningsplan ☐ 4 utomplansbestämmelser ☐ 5 inga byggn.regl.bestämmelser
För bestämmande av grundläggningssättet erfordras markundersökning ☐ ja ☐ nej	
Byggnadsritningar och teknisk beskrivning granskade för byggnadslov ☐ utan erinringar ☐ med erinringar enl. bif. yttr.	
..... den	

ALLMÄNNA UPPLYSNINGAR	
Huvudentreprenör Ansvarig arbetsledare Arkitekt Byggnadskonstruktör Vvs-konstruktör Beskr. utförd av Kenneth Duncker Frejs väg 24	
Sökandens underskrift: Hörnefors Löbäck den 18/5-73 Gerd Tufberg	
Teknisk beskrivning granskad för statligt lån ☐ utan erinringar ☐ med erinringar enl. bif. yttrande	
..... den	

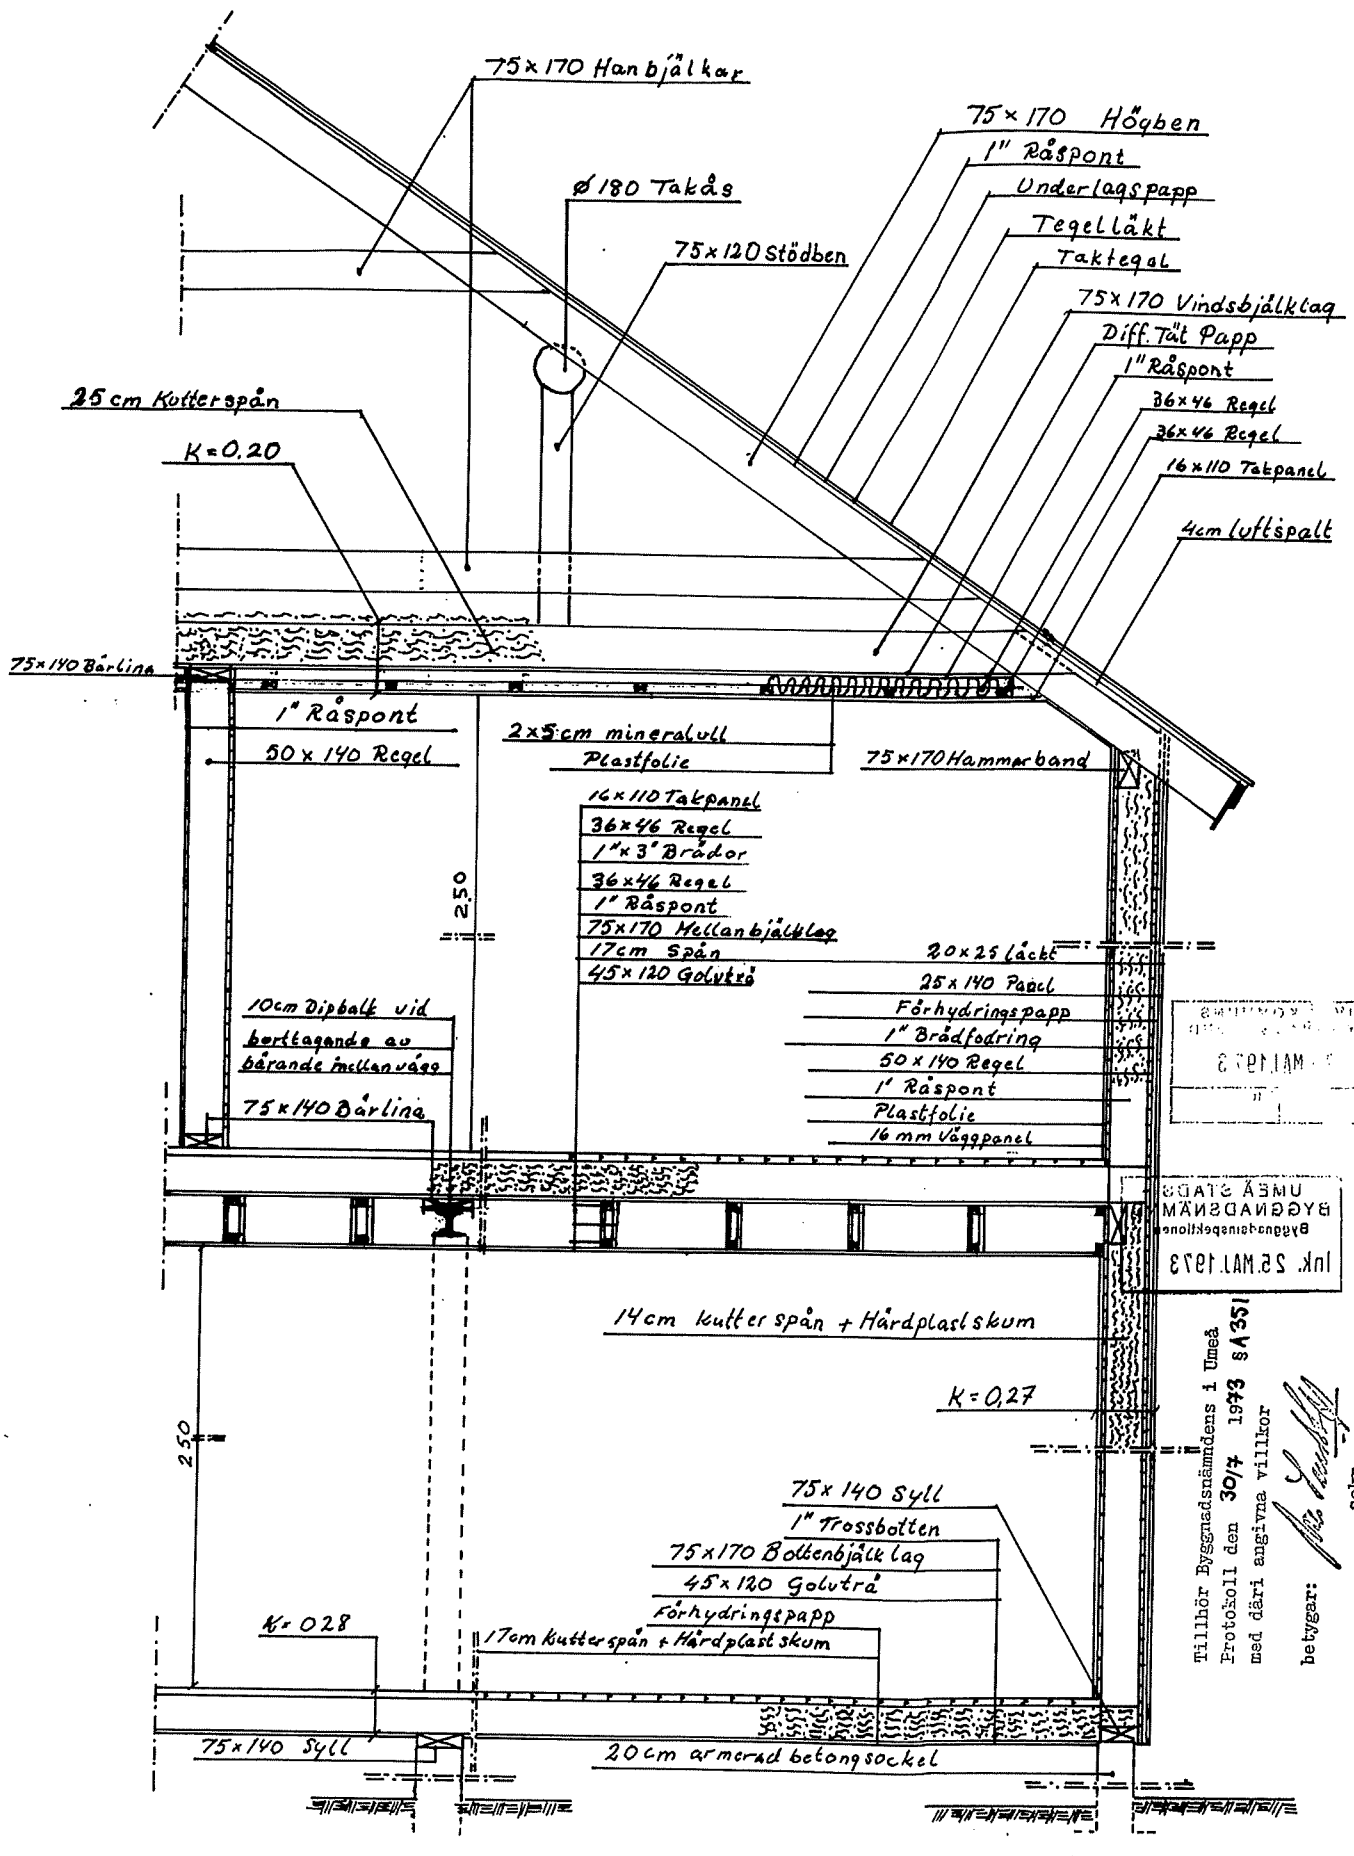

Om o. tillbyggnadsförslag
Bostadshus å fastigheten
Böback 65²
Umeå kommun

Konstruktionsritning
Rit K. Duncker Skala 1:20


1232

2624 65'

N


218

Situationsplan skala 1/400

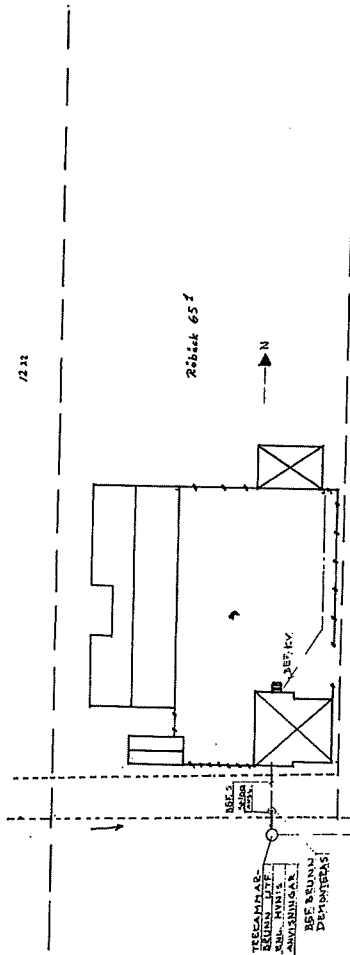

- S ALUMINUM PVC INDRETVING 7734
- EV - PVC HÅRANLÖP
- EV KÄLLVATTEN PRISLOPP
- VV VÄRNVATTEN
- VV VÄRNVATTENBEREDARE 200L THERMOMODUL, CUP-22 SÄV - GÅRBEREJNING
- TB TVÄTTBÄCK RSE 8311 AVLOPP TILL SÖLVBRUNN MED AVLOP TILL TUFFBERG
- ARE RSE 83431
- TV TÄPPVENTIL - RSE 83794
- DI GOLVBRUNN RSE 837410 SIL MED UTSÄG RING RSE PULSTHATT
- BE GOLVBRUNN RSE 867110 SIL, RING FÖR PÅKÄTTNING
- DB DISBÄCKE OLOVSTERN 200L VÄTTEJÄK AV PLAST 3-ÅNDRIG 686 TORHÖSTKÄTTEN FÖR 31 MED AVSTÄNNVENTIL
- VL VÄTTEJÄK 686 315 T
- TS1 TVÄTTSTÅLL 686 315 TORHÖSTKÄTTEN FÖR 31 MED AVSTÄNNVENTIL
- TS2 TVÄTTSTÅLL 686 315 TORHÖSTKÄTTEN FÖR 31 MED AVSTÄNNVENTIL
- BE RÅDAR 1541 2006 3-ÅNDRIG 686
- BU1 DUSCHBÄCK 686 315 TORHÖSTKÄTTEN FÖR 31 MED AVSTÄNNVENTIL
- BOOMM

1111507 Byggnadskontoret i Stockholm
Ertoll den 30/11 1972 14381
med det angivna villkor
betygar

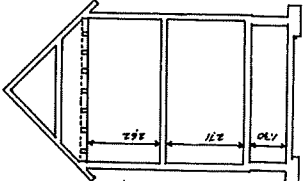


Principsektioner skala 1/100


Translar
Iustopia 88 RL 634
godkänd för begränsad
användning betygat
L-KOPIA AB
BOK E OMDIGVIS UT-
FÄTTES FÖR LUS

BOSTADSHUS Å FÄSTIGHETEN
ROBÄCK 651 UMFÄR KOMMUN
ÄGARE: Gerd TUFFBERG
U/A-ANLÄGGNING


Stadium	Stadium	Stadium	Stadium
1	2	3	4

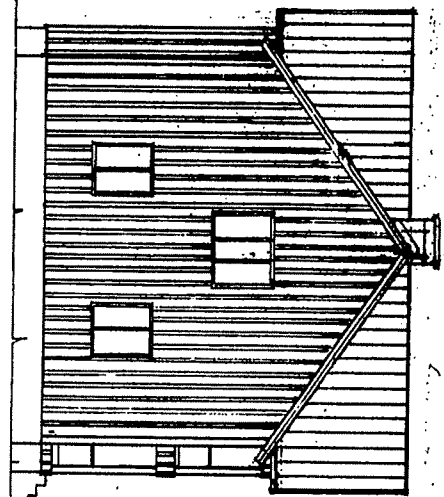


Fasad mot Öster

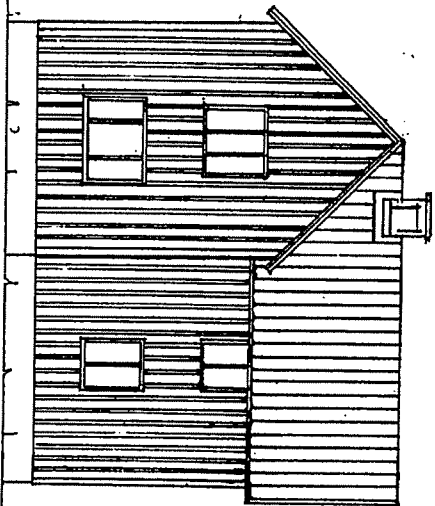


Fasad mot Söder

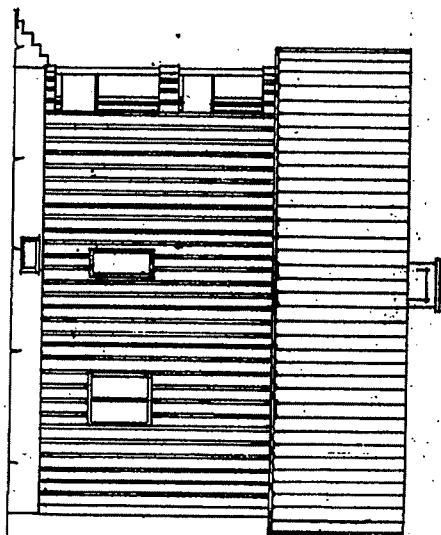


Fasad mot Väst

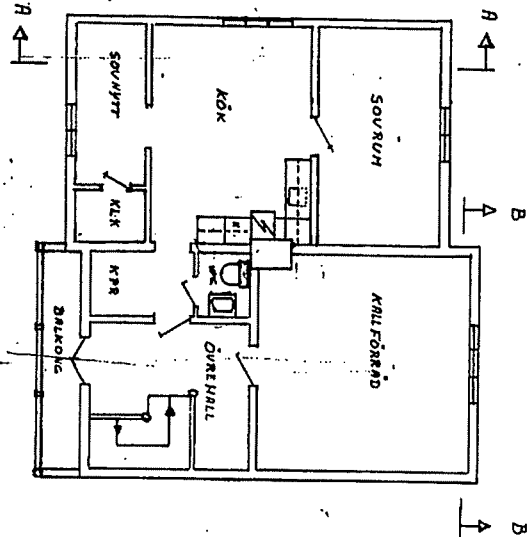

PLAN 1 TRÄPPAN

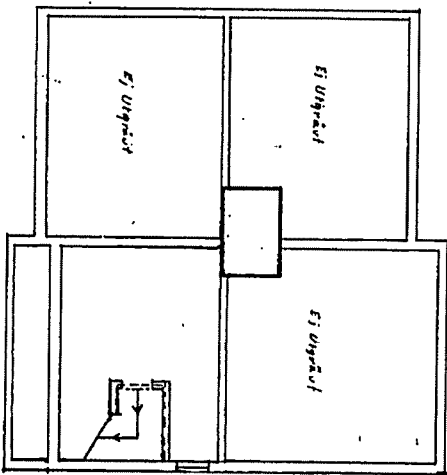

KILLARPLAN

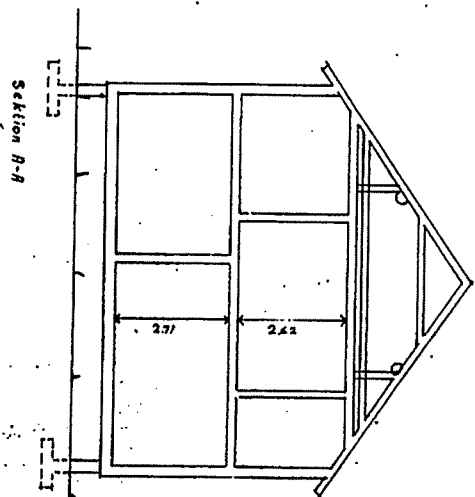


Sektion A-A



Sektion B-B

Arbetsnummer	
Dag	Maj 19 3

Röback 65.1

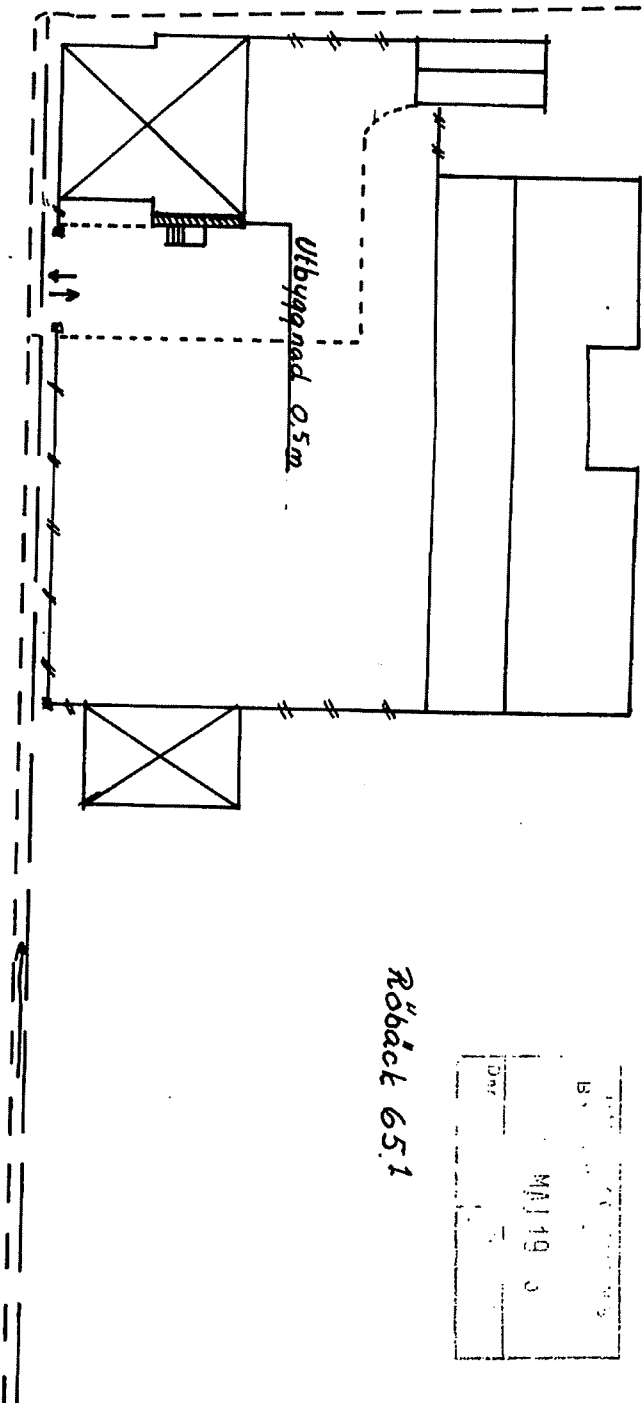


Röback 21.8

Tillhör Byggnadsnämndens i Umeå
 Protokoll den 30/7 1973 §435
 med däri angivna villkor


betygar:

[Signature]
 sekr.


Translar
 Ijuskopia SF RI 634
 godkänd för begränsad
 användning betyg
U-KOPIA AB
 (Kopieringsfirma)
 BÖR EJ ONÖDIGTVIS UT-
 SÄTAS FÖR LUS.

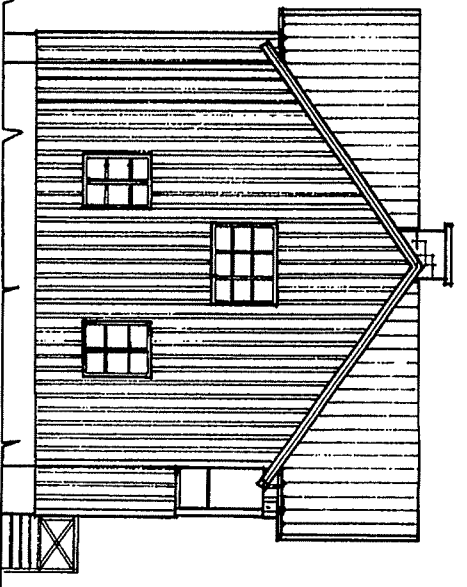


Fasad mot öster.

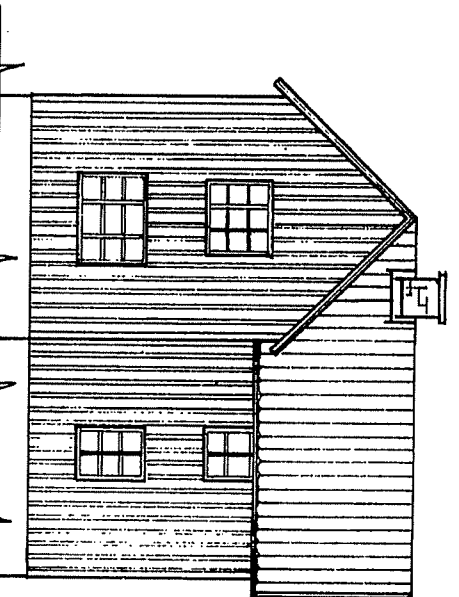


Fasad mot söder.

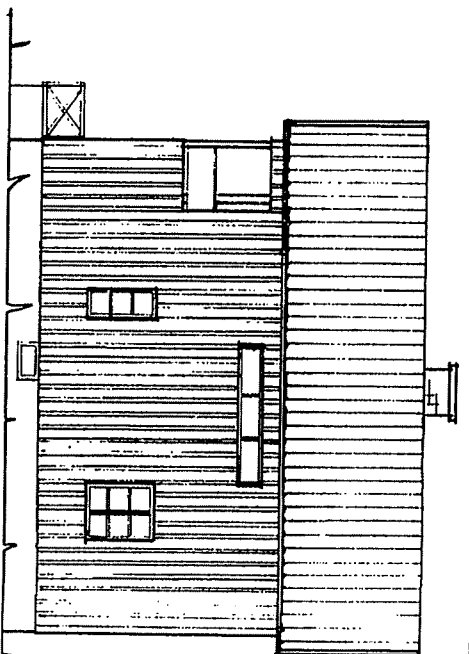


Fasad mot väster.

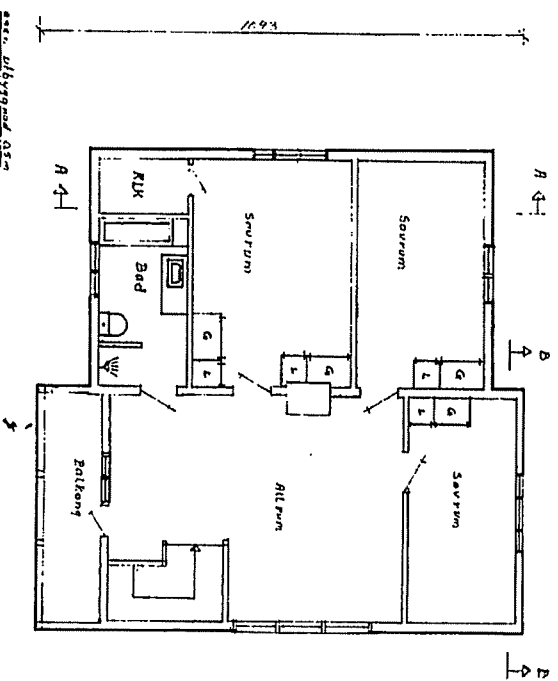

Plan i trappa.

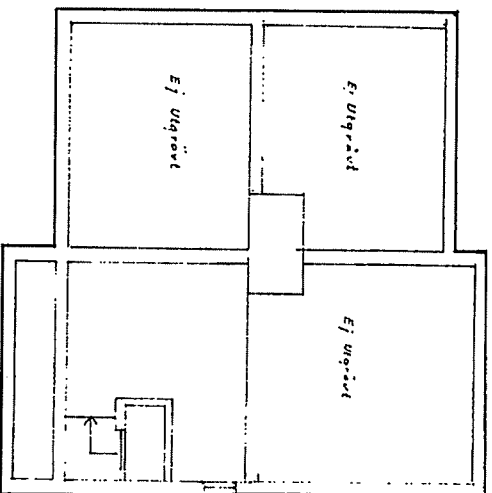

Källarplan.

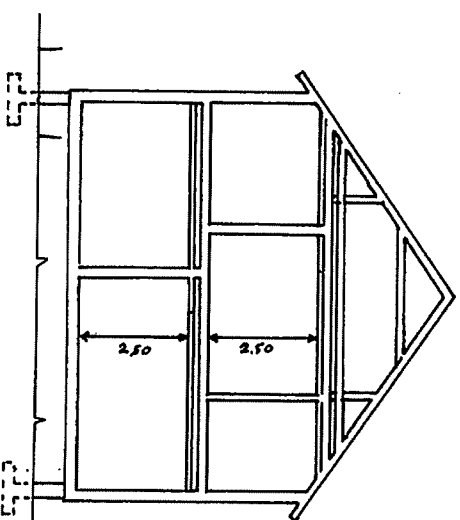

Sektion A-A