




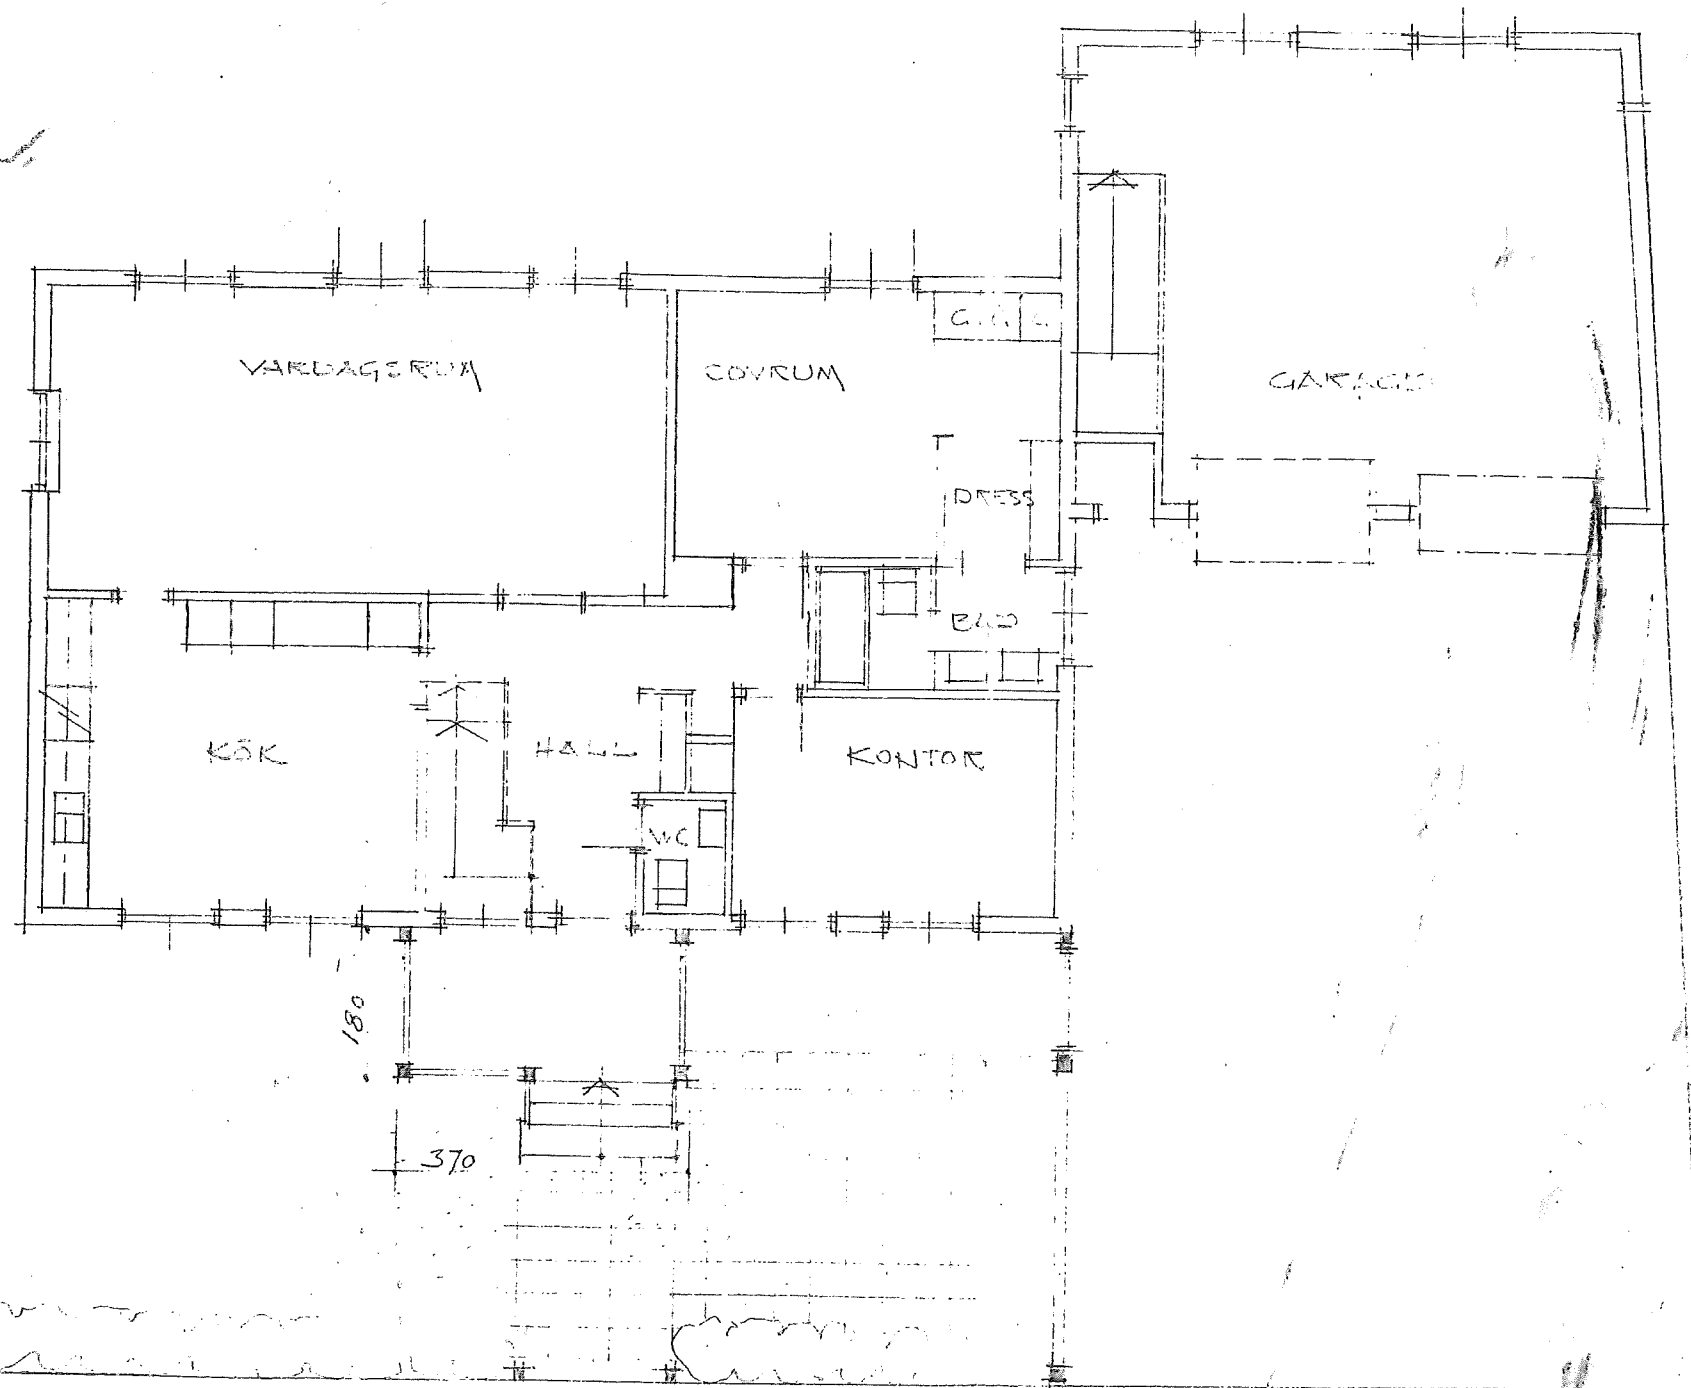


PLAN

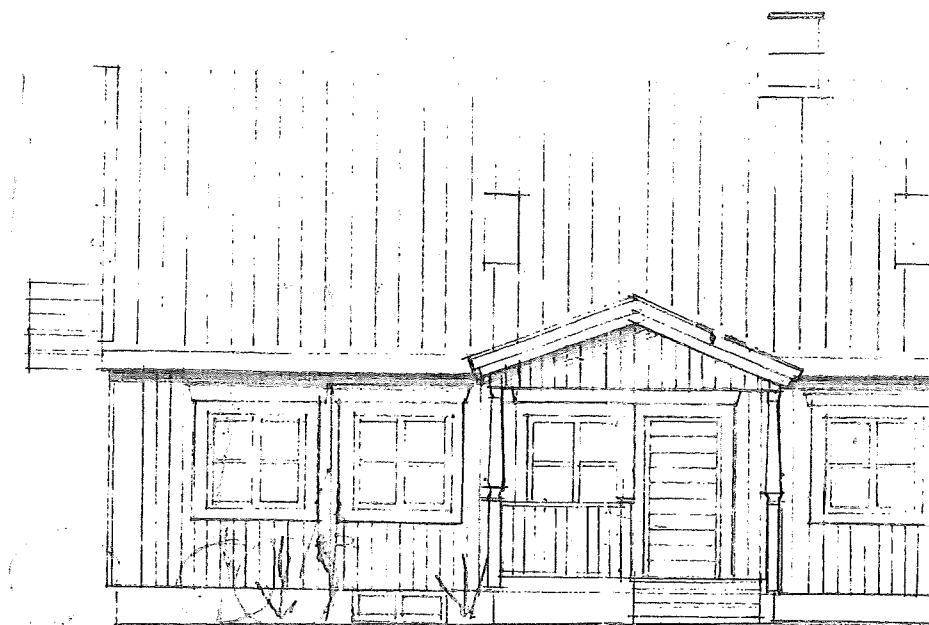


FASAD MOT SÖDER

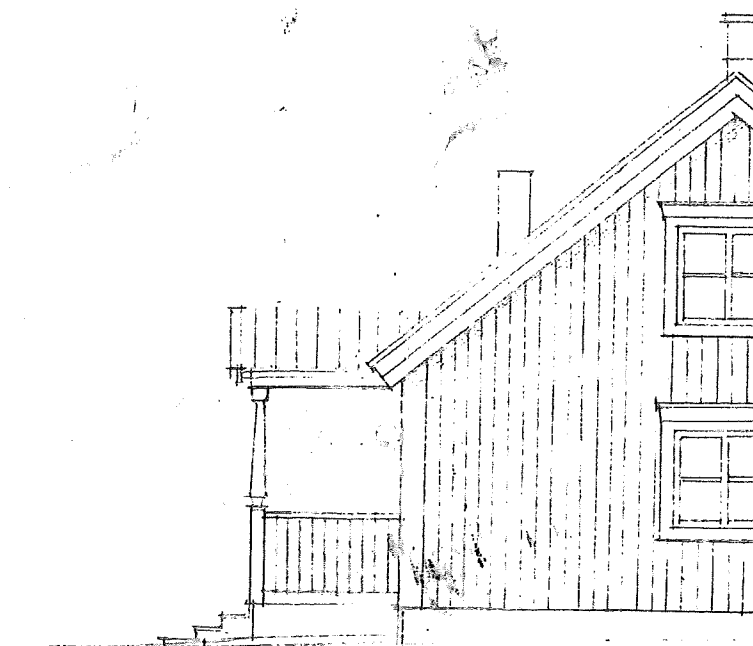


FASAD MOT ÖSTER

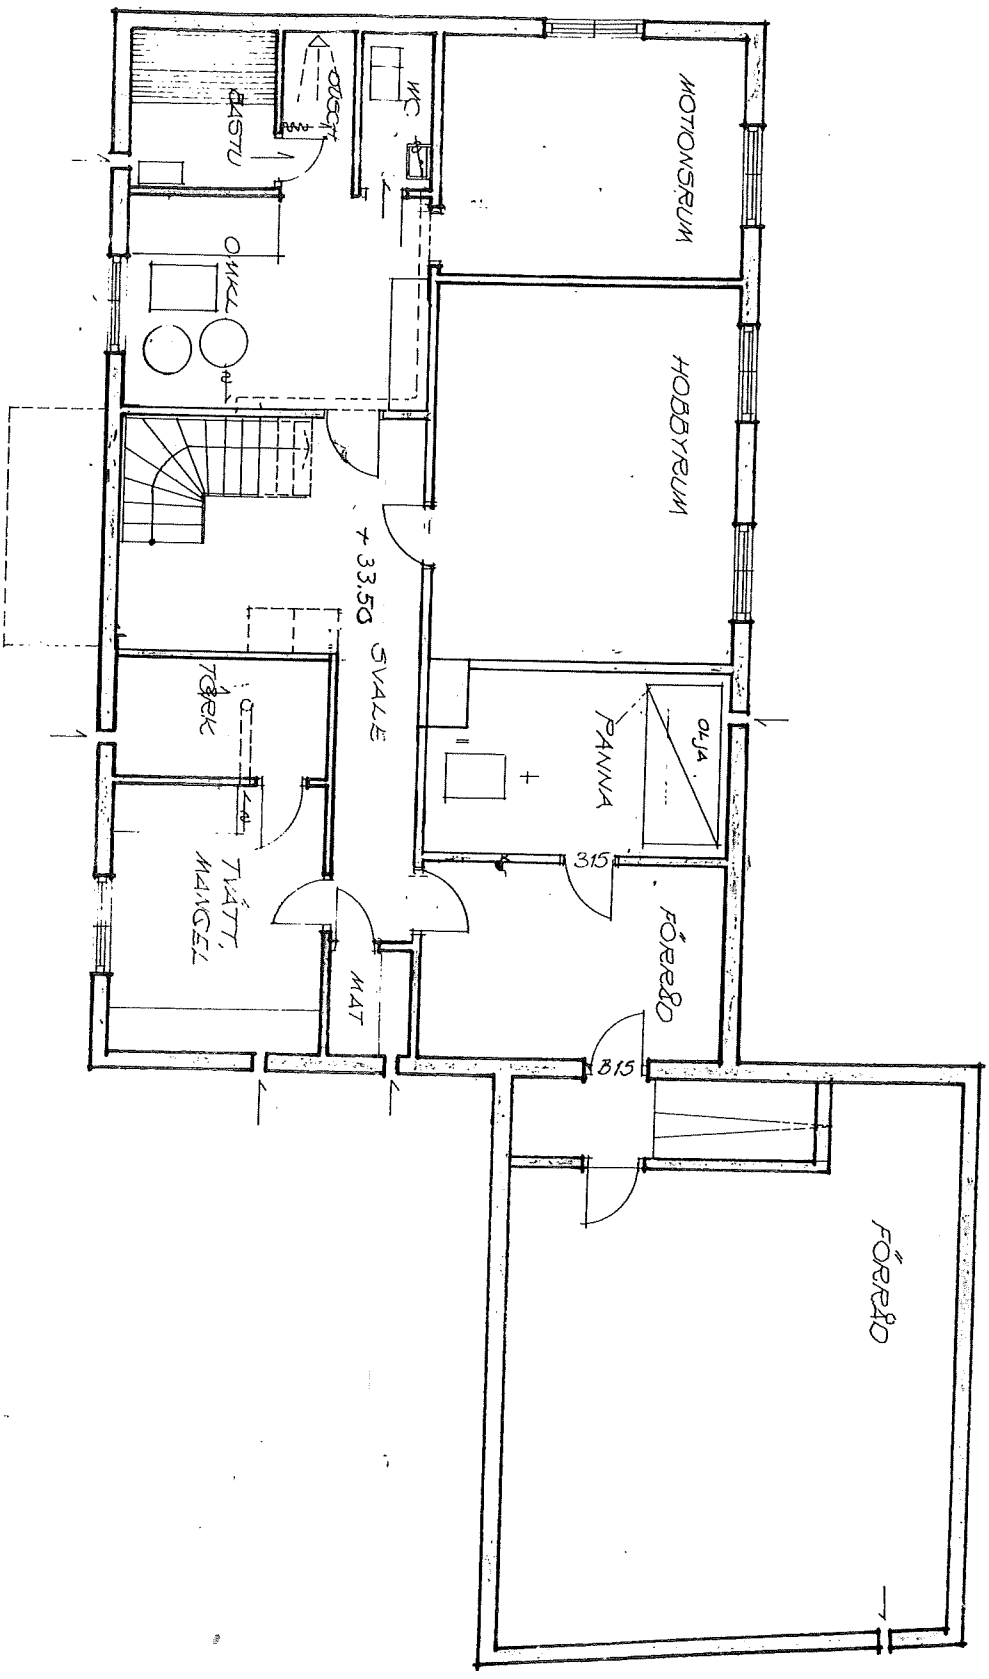

KÄLLARPLAN

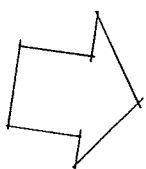

INGÅNAN FRÅN
KÖK (FLÄKTARPA) FÖRES
MED BENSLUCKA, SNED-
DRÄGES MOT VÄG, SÄMT
ISOLERAS MED RW
RÖRSICKEL 741
EL. LITIV

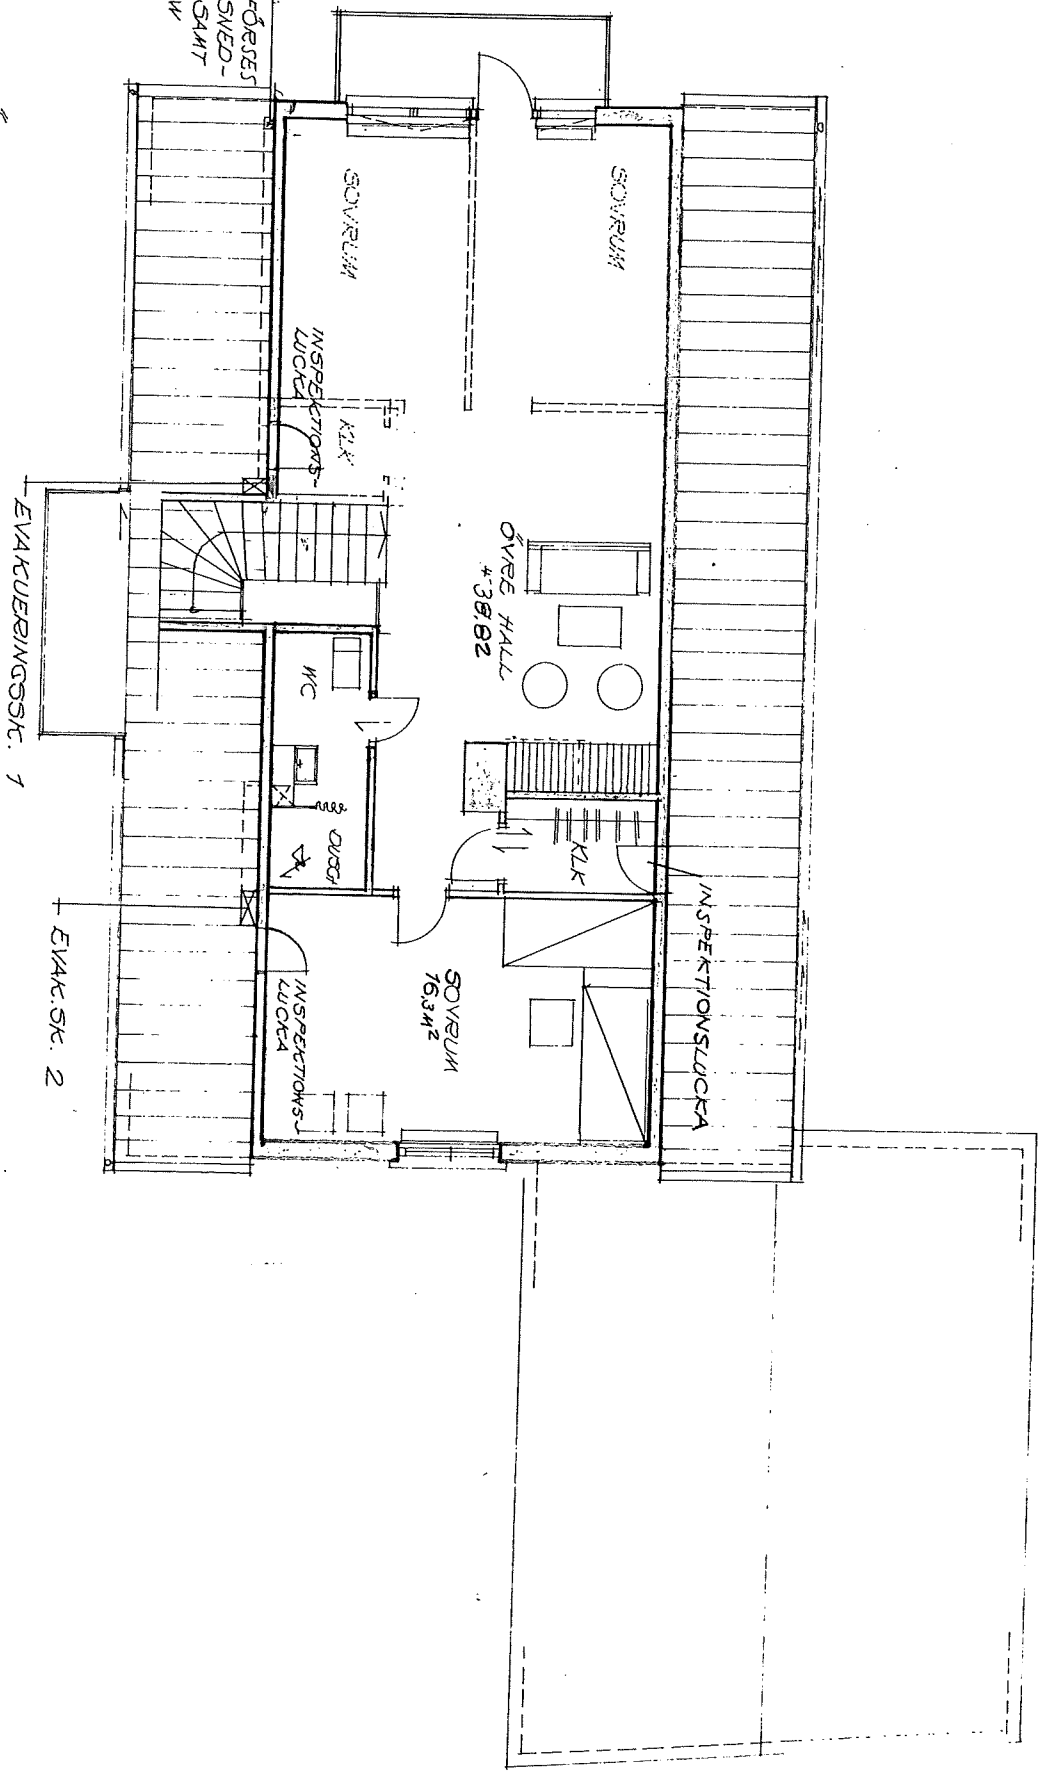

ÖVER PLAN

EVAKUERINGSK. 1

EVAK. SK. 2