

Denna beskrivning utgör underlag för byggnadsnämndens och lämningsnämndens tekniska granskning. Den är ej tillräckligt detaljerad som underlag för entreprenadsavtal.

För ansökan om byggnadslov lagas beskrivning i tre exemplar.

För ansökan om ställigt bostadslov lagas beskrivning i tre exemplar. Gäller ansökan ombyggnad eller förbättring lämnas därjämte beskrivning i två exemplar av huset för o. upprustningen. Omfattar ansökan hus med ett eller flera skäl beskrivningen upprättas för samt och ett av husen.

TEKNISK BESKRIVNING

☒ Nybyggnad ☐ Tillbyggnad ☐ Ombyggnad ☐ Förbättring
☐ Före ☐ Efter ☐ Före ☐ Efter

Beskrivningen avser

☒ småhus ☐ annan byggnad ☒ M=monteringsfärdigt ☐ P=platsbyggd

Hustyp (se erfamiljshus, kedjehus, radhus, lamellhus, punkthus)

Enfam.hus

Antal hus 1 Antal lägenheter 1 Antal hela våningsplan 1

Inkom till to/byggnaden

75 04. 29.

737/75

UMFÄNGEN
BYGGNADSTÄLLNING

-5 MAI 1975

Kommun

Umeå
Fastighetsadress

Länstecken

AC

Fastighetsbeteckning

Sälar 61:176

Dnr

Hus lnr

Violv. Sövar

Sökandens namn, adress och telefon

Hilding o Margaretha Hermansson, Jägarv. 7, Umeå

Grund

Grundlagt på

☐ Berg ☒ Grus ☐ Sand ☐ Lera ☐ Morän

Grundläggningsdjup

0.4-2.0

Grundläggningsmetod (påläggning, hel platta, utbredda plattor med dimension och betongkvalitet)

Souterrängdel i kantförstyvad

platta 500/400

A källardel: Utbredda plattor 250/600

Dränering

1 str. 100 drän.rör
min. 1/200 mot brunn

Värrvägg, gavelspets (utifrån räknat)

**22 fasspont, 13 asfboards
stolpar**

☐ M ☐ P

Lägenhetsskiljande vägg

☐ M ☐ P

Innervägg, trappomslutande

☐ M ☐ P

Innervägg, bärande

☐ M ☐ P

Övriga innerväggar

☐ M ☐ P

Bjälklag

Bottenbjälklag

☐ M ☐ P

☒ Över källare ☐ Över kryp-utrymme ☐ Direkt på mark

Enl. typblad

Mellanbjälklag

☐ M ☐ P

Översta bjälklaget

☐ M ☐ P

Enl. typblad K=0.17

Badrumsbjälklag

☐ M ☐ P

Värmeisolering 60 min.u11

K-värde

Vattenisolering Plastmatta

Golvbeläggning

Allanbjälklag tillhör Byggnadsnämndens i Umeå

Protokoll den 9/6 1975 s. 595

Vattenisolering där i angivna villkor

Golvbeläggning betyg:

[Signature]

sekr.

VI

Trapper Invändiga ☐ M ☐ P Furutrappa Utvändiga ☐ M ☐ P Tr.impr.trä Yttertak Takstol: ☐ M ☐ P Taklutning, grader 27° Typ, material, dimension Fackverk Underlagstak ☐ M ☐ P 3,2 träfiberskiva Takbeläggning Eternit kvarto Yttertak över uppvärmt utrymme K-värde Fönster ☐ 2 glas ☒ 3 glas Teknisk beskrivning av garage och förråd utanför huskroppen; anordning för inredningsbar vind m m Garage: Tak: 2-lagstäckn. m. papp underlagstäcktt 17 ply- woodluckor, luftning 10+3 min.ull, plastfolie, 13 gipsskiva. Vägg: 22+17 lockpanel, 3,2 trä- fiberskiva, 95 min.ull, plastfolie, 13 gipspl. Golv: Hel platta m. kantbalk.	Värmeinstallation Pannskorsten ☐ M ☐ P ☐ Tegel ☐ Gjutjärn ☐ Stål ☐ Annat Rökkanal, area Värmeisol utförande i övrigt ☐ Panna i huset ☐ Fjärrvärme- ☐ Gemensam ☐ Annat. Panna, typ verk värmecentral antal effekt eldyta ☐ Koks ☐ Olja ☐ Gas ☒ Annat Annat Oljeeldningsaggregat ☐ Högtryck ☐ Lågtryck ☐ Annat Värmemedium ☐ Varmvatten ☐ Varmluft Värmefördelning ☐ Själv- ☐ Fläkt- ☐ Pump- cirkulation cirkulation cirkulation Värmetillförsel ☒ Radiatorer ☐ Varmluft- ☐ Varmt golv ☐ Annat Värmemätare, typ inblåsning Varmvattenmätare, typ Material i varmvattenledning CU Material i kallvattenledning, C U Material i servisledning pvc Ventilation ☐ Utsugning i självdrag ☒ Mekanisk ventilation Ersättningsluft ☐ Vödr-fönster ☐ Springventil ☐ Vent (fjärrvärm luft) Fönster med beslag Ventilatorer fönster ☐ Annat
Allmänna upplysningar Huvudentreprenör Ej utsedd Ansvarig arbetsledare — " — Arkitekt Umeå Prefabricering AB Byggnadskonstruktör — " — Vvs-konstruktör — " — Beskrivningen utförd av — " —	
Byggnadsnämndens anteckningar Vatten och avlopp anslutet till samhälls ledning ☐ Ja ☐ Nej Byggnadslov ☐ erfordras ej ☐ är lämnat ☐ är inte lämnat ☐ Dispens tillstyrkt Dispensen avser Fastigheten rättsligt bildad ☐ Ja ☐ Nej För området gäller ☐ stadsplan ☐ byggnadsplan ☐ avstyckningsplan ☐ utomplansbestämmelser ☐ inga byggn-regl bestämmelser För bestämmande av grundläggn-sättet erfordras markundersökning ☐ Ja ☐ Nej Byggnadsritningar och teknisk beskrivning granskade för byggnadslov ☐ utan erinringar ☐ med erinringar anl bif yttrande den	
Sökandens underskrift ☒ <i>Umeå</i> den 28-4-75. <i>Stenbjörn Persson</i> <i>Umeå Prefabricering AB</i> Teknisk beskrivning granskad för ställigt lån ☐ utan erinringar ☐ med erinringar anl bif yttrande den	



SYSTEM TRÄFASAD


ENPLANSHUS MED ELLER
UTAN KÄLLARE.

RITN.NR K1

RUNT TAKGENOMFÖRINGAR KORTLAS. ENL. PLÅTLEVERANTÖRENS ANV. MED LITT. 5-26 35x120 VIRKE
UPPLAG AV OBLIGATORISKT PLÅTUNDERBESLAG. SPIKNING AV TAKPLÅTTER UTF. ENL. BIF. BROSCHYRER.

TAK

- 4-20 GLESREGLING 22x70 C/C 300
- 4-21 REGEL 35x70, C/C 12 M.
- 4-40 REGEL 35x120.
- 5-1 FACKVERK C/C ENL. BOTTENPLAN
- 5-21 VINDSKIVA 22x170
- 5-22 TAKFOTSINKL. 22x120
- 5-23 BÄRLÅKT 45x70
- 5-28 ISOL. AVSTÅNGARE.
- 6-2 TAKLIST.

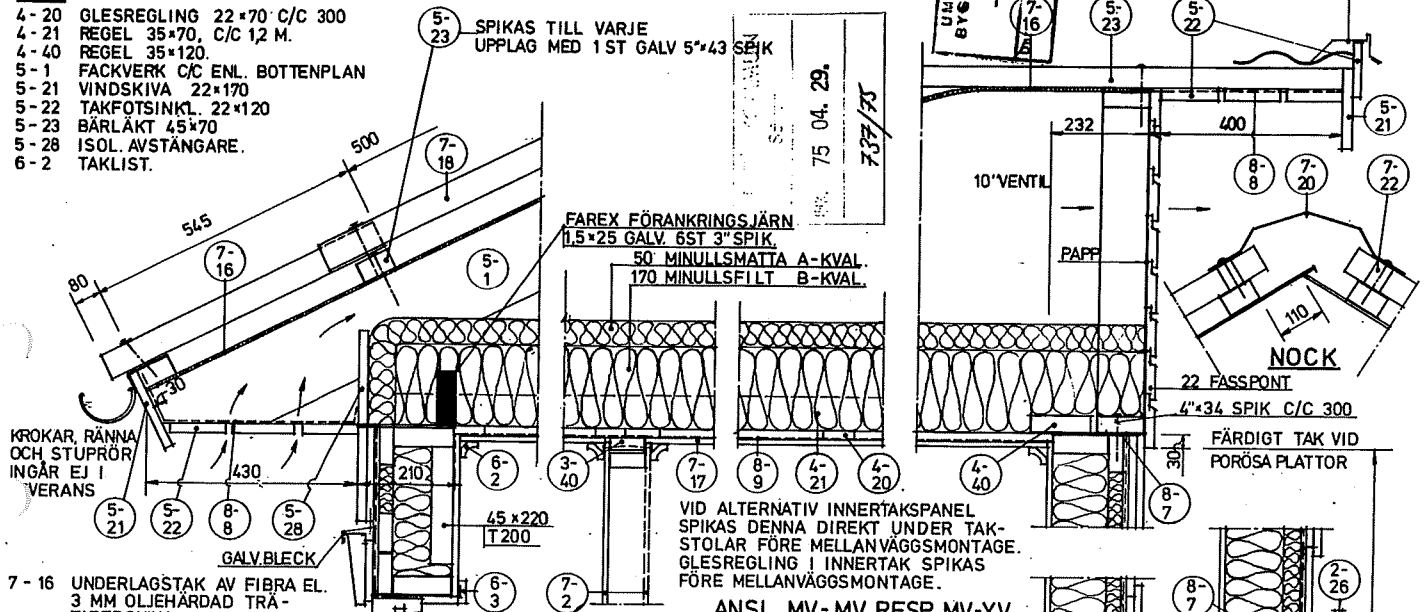


- 7-16 UNDERLAGSTAK AV FIBRA EL. 3 MM OLJEHÄRDAD TRÄ-FIBERSKIVA.
- 7-17 PORÖSA PLÅTTER.
- 7-18 TAKPANNOR ETERNIT "KVARTO"
- 7-20 NOCKPANNA
- 7-22 TÄTNINGSPROFIL.
- 8-8 MYGGNÄT.
- 8-9 0,07 PLASTFOLIE VIT I VÄGG, SVART I GOLV OCH TAK.

VÄGGAR

- 2-22 IMPR. SYLL 45x120
- 2-26 KNUBTRÄDER 22x120
- 3-40 STYRREGEL 22x70
- 3-41 STYRREGEL 35x70
- 3-42 STYRREGEL 17x70
- 3-43 IMPR. SYLL 70x132
- 6-1 SOCKELLIST
- 6-3 FODERLIST
- 7-2 SPÅNSKIVA 10 MM
- 8-7 MIN.ULLSREMSA.


OLV

- 4 SPÅNSKIVA 22 MM

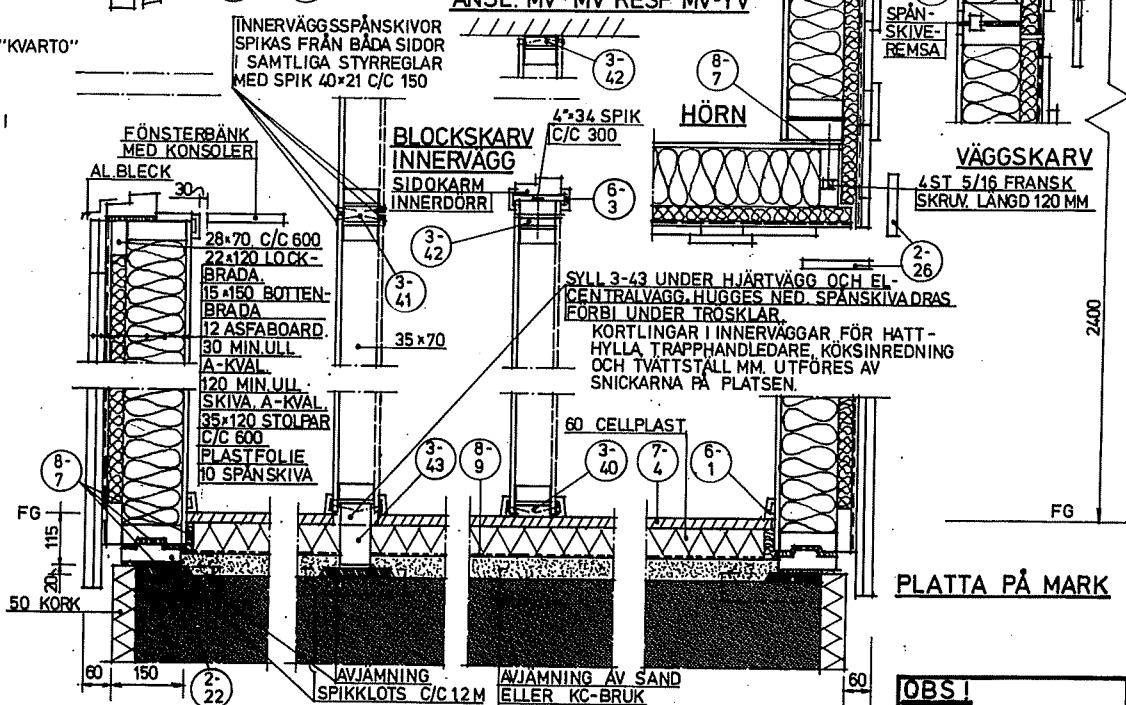

KÄLLARBÄLKLÄG

- 1-23 LIST 17x50
- 1-24 SOCKELBRÄDA 17x170
- 7-5 SPÅNSKIVA 22 MM
- 8-7 MIN.ULLSREMSA

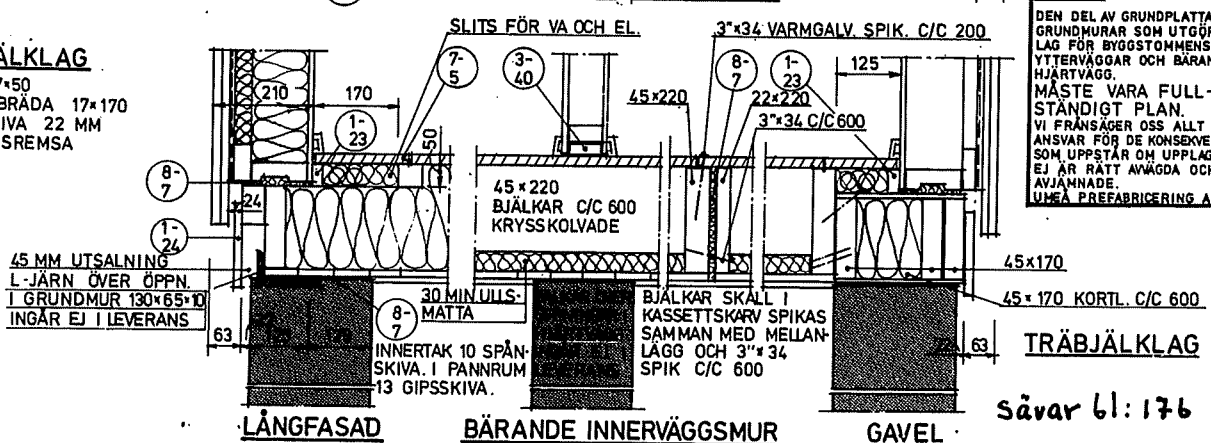

OBS!

DEN DEL AV GRUNDPLÅTTA ELLER GRUNDMURAR SOM UTGÖR UPPLAG FÖR BYGGSTOMMENS YTTERVÄGGAR OCH BÄRANDE HJÄRTVÄGG. MÅSTE VARA FULLSTÄNDIGT PLAN. VI FRÅNSÄGER OSS ALLT ANSVAR FÖR DE KONSEKVENSER SOM UPPSTÅR OM UPPLAGEN EJ ÄR RÄTT AVVÄGDA OCH AVJÄMNADE. UMEA PREFABRICERING AB

TRÄBJÄKLÄG

sävar 61:176

