

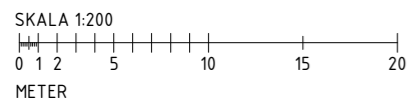
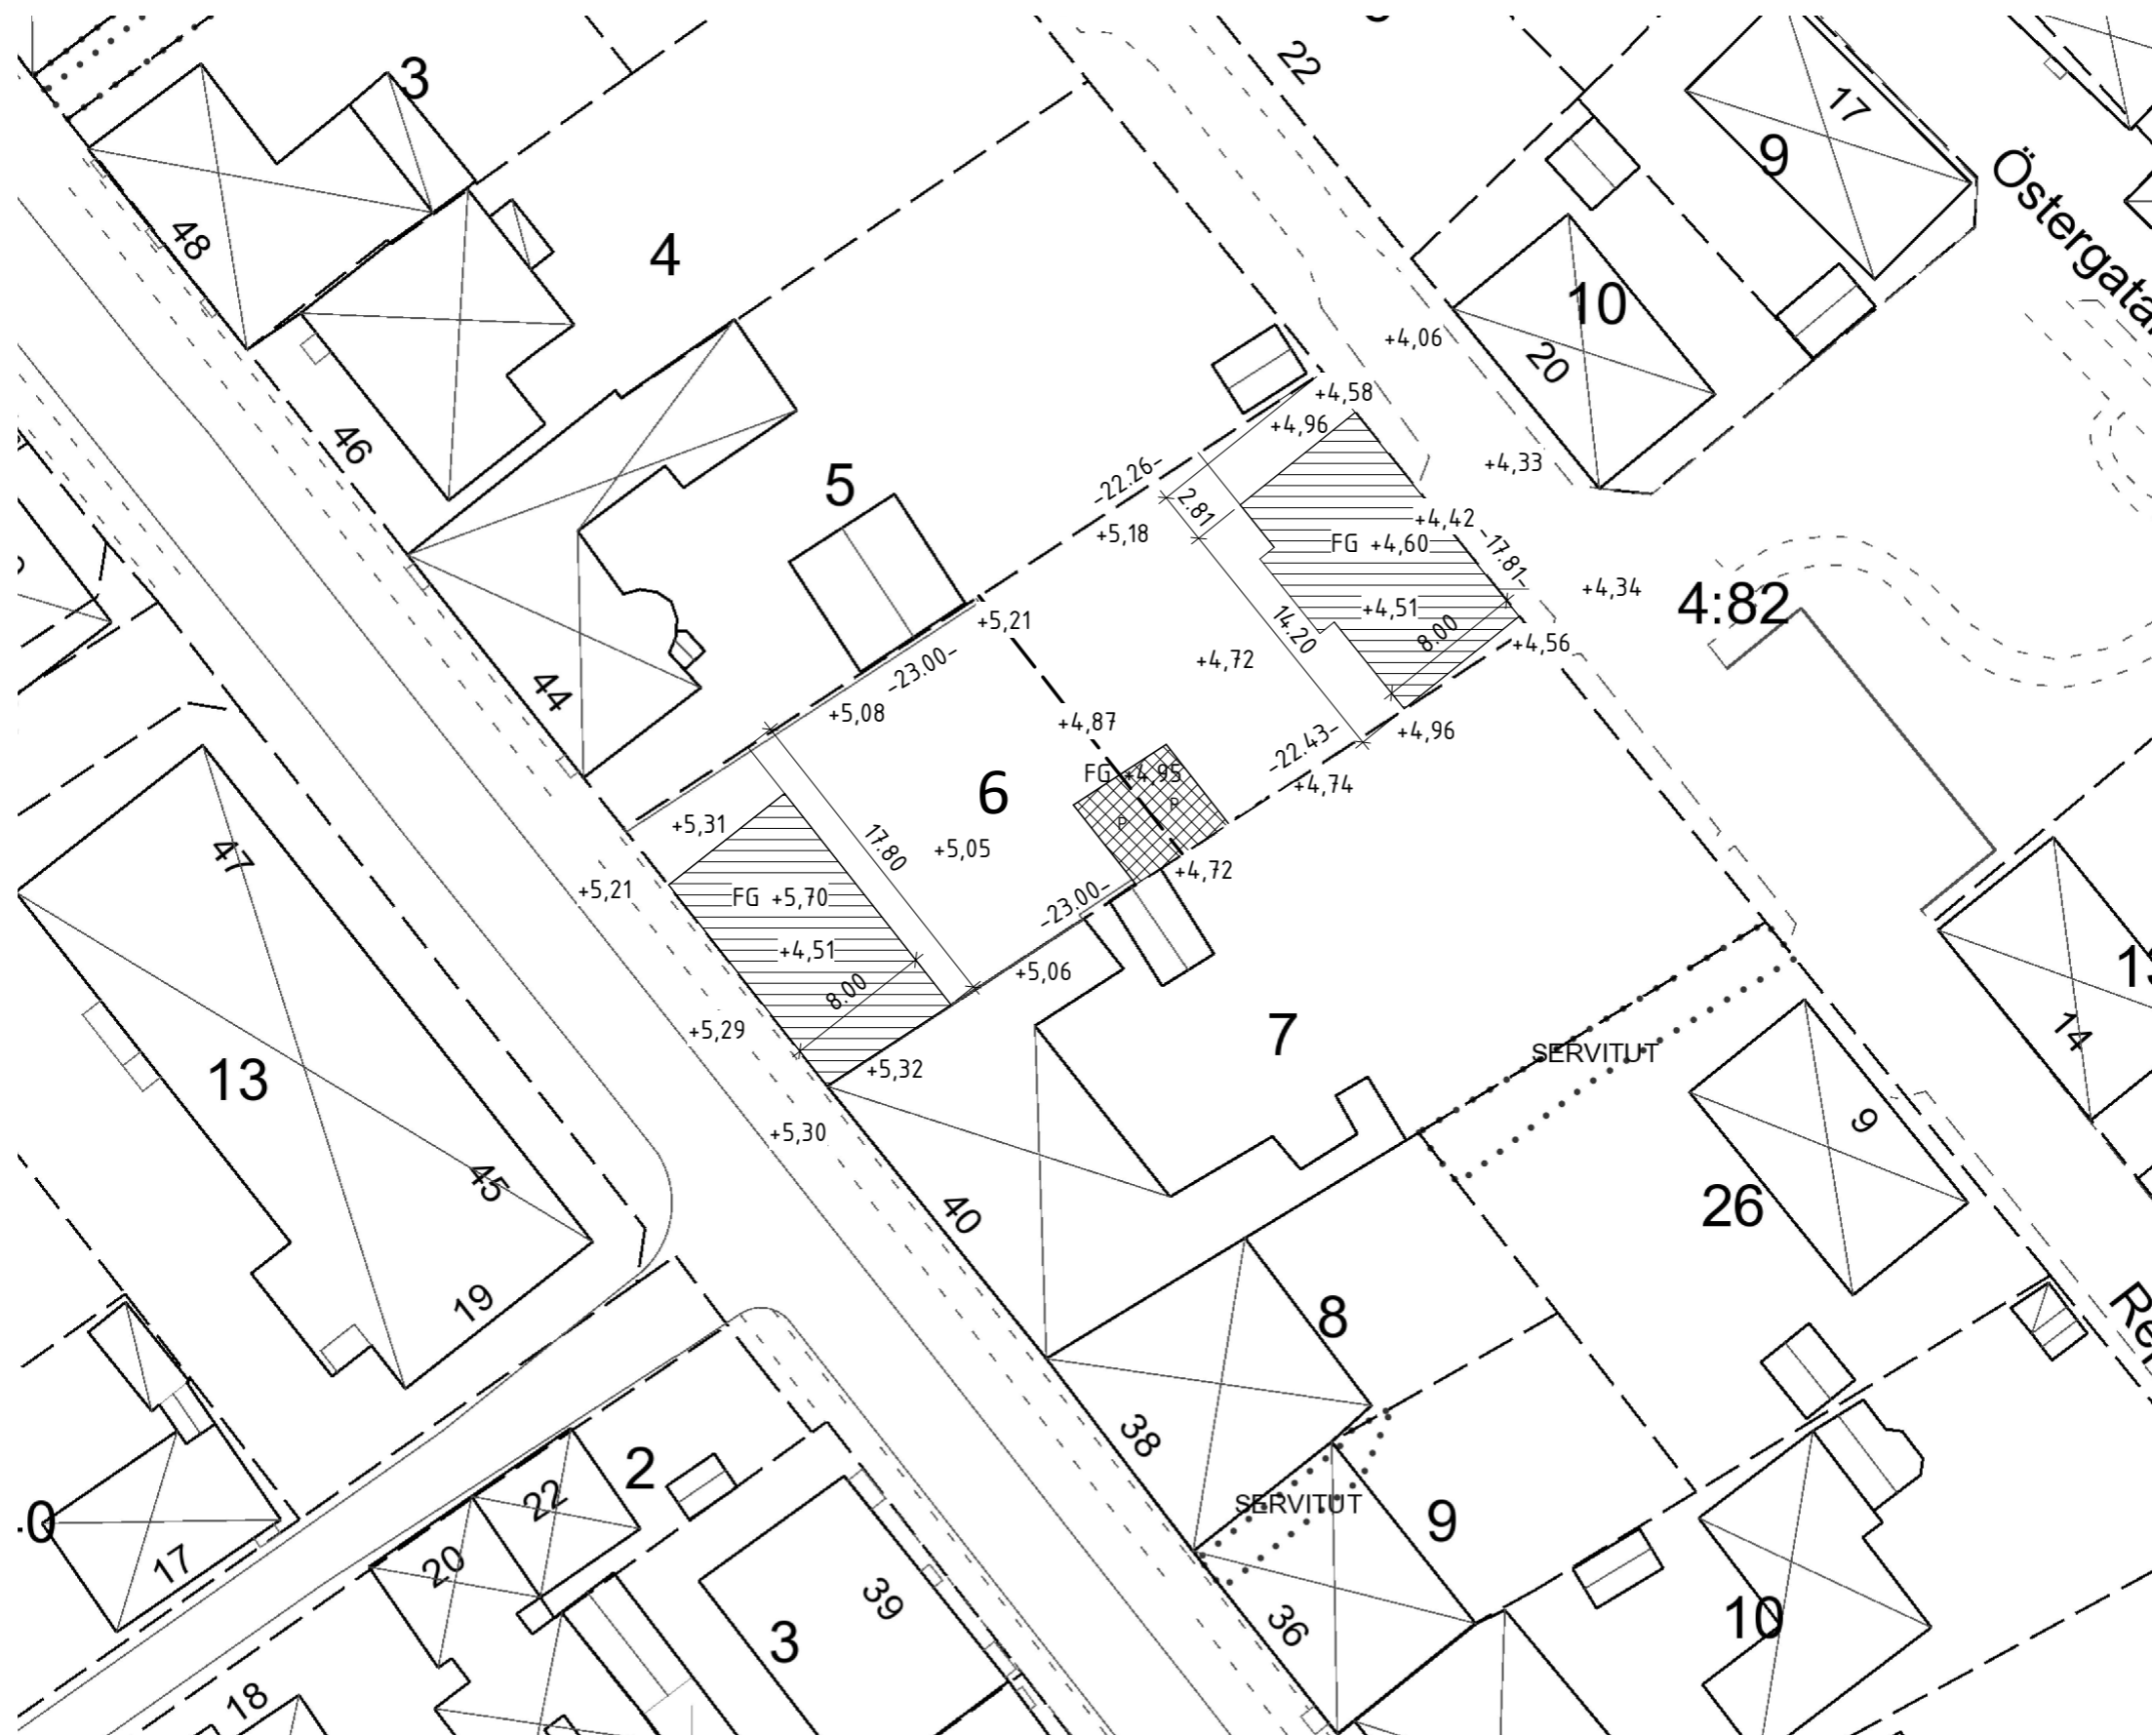


FÖRKLARINGAR

-  = PLACERING HUS
-  = PARKERINGSPLATS



FHK 2023-10-26

BET	ÄNDRINGEN AVSER	DATUM	SIGN
BYGGLOVSHANDLING			
KIKAREN 6			
 DESIGN BY OLSSON AB <small>EST. 2021</small>			
UPPDRAG NR 23003	RITAD AV PO	HANDLÄGGARE EO	
DATUM	ANSVÄRIG PIERRE OLSSON		
NYBYGGNATION			
SITUATIONSPLAN			
SKALA A1 1:200 A3 1:400	NUMMER A-40-0-001	BET	