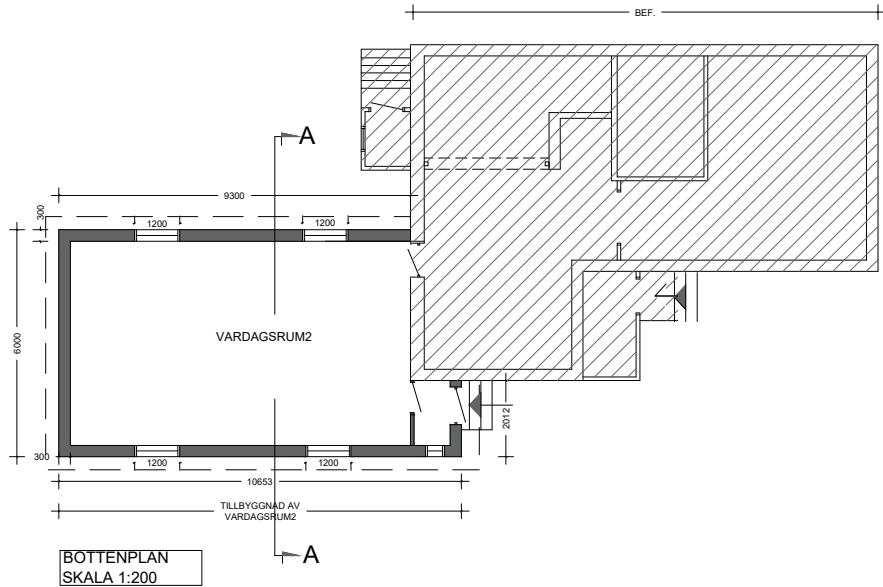
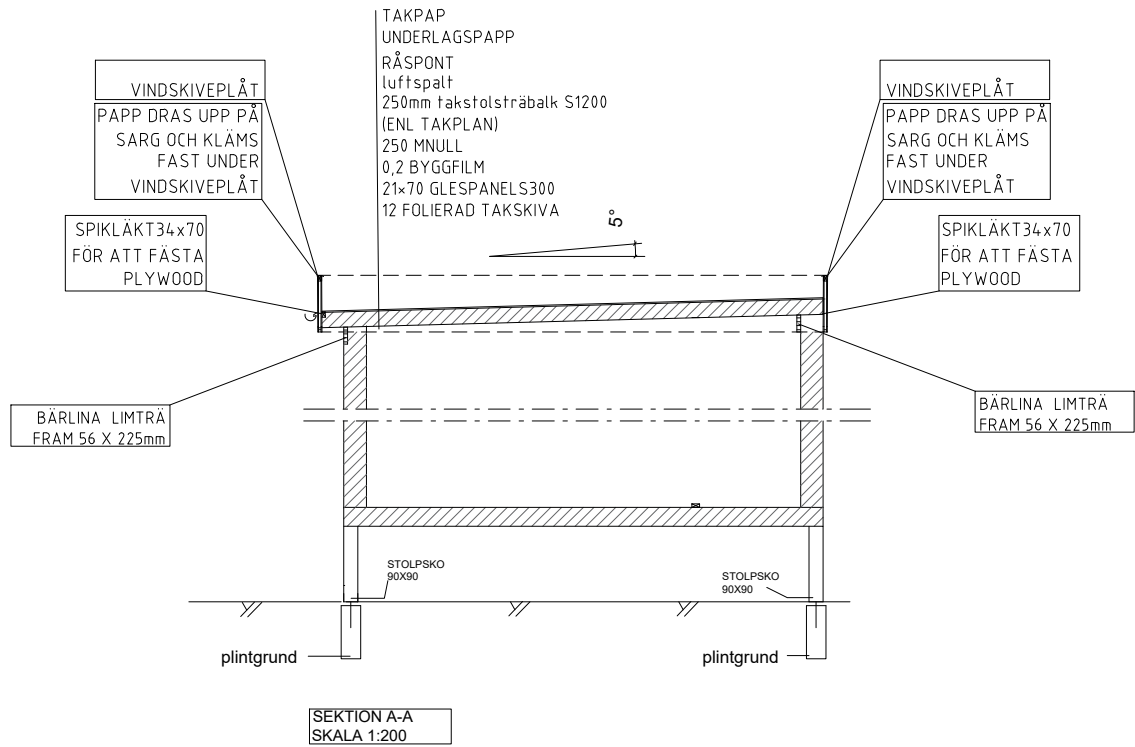


—				200620
BET	ANT	ÄNDRINGEN AVSER	SIGN	DATUM
BYGGLOVSHANDLING 20-06-20				
KVARNGATAN 41 24171 MARIEHOLM				
ÅKARP 4:38			KONTAKTPERSON RAZAK KATA KVARNGATAN 41 24171 MARIEHOLM Razakkata@yahoo.se	
MOUSAARKITEKT 07620898384				
UPPDRAGS NR	RITAD AV M0		HANDLÄGGARE M0	
DATUM 200620	ANSVARIG M0			
TILLBYGGNAD AV VARDAGSRUM2				
SKALA 1:100 1:200	NUMMER A07		BET A3	