


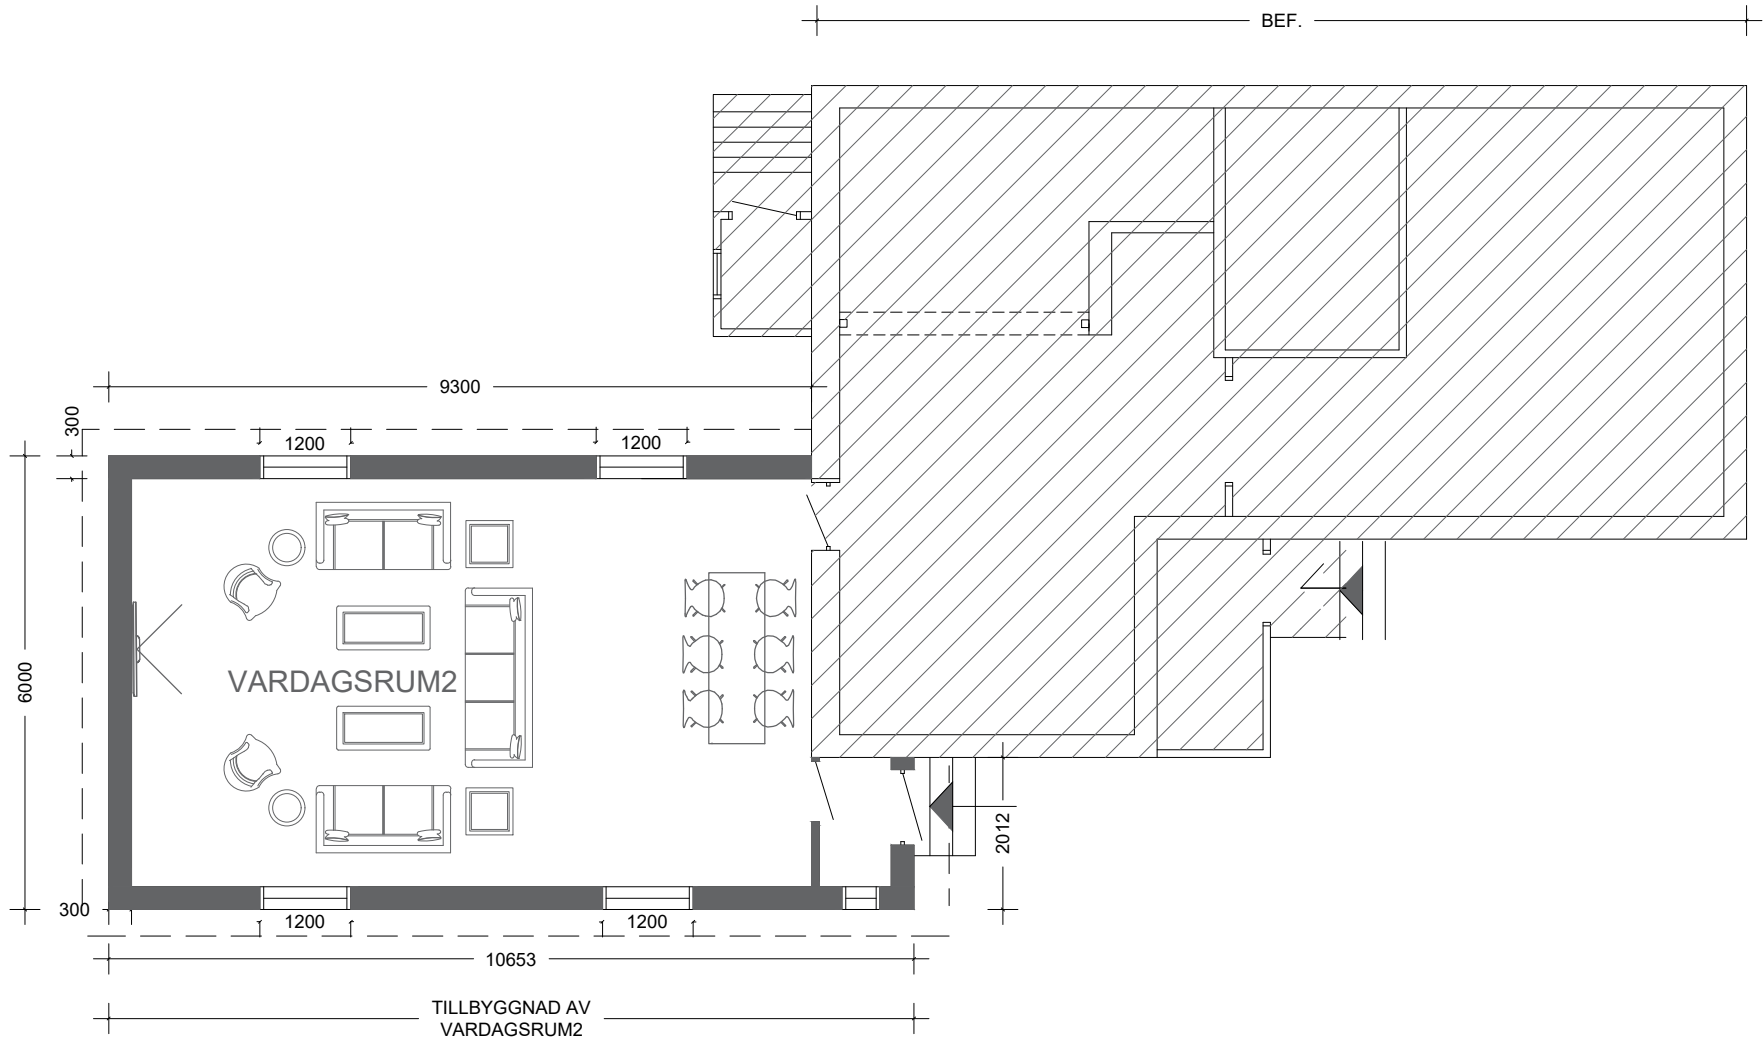


BOTTENPLAN
SKALA 1:100

FÖRKLARINGAR

- BEF.
NY VÄGG

Tillbyggnad av vardagsrum2
FASAD:
dörr- rtä vit NCS S 0502-Y
Rännor och över.plåt svart S 9000N
TAK:
takpapp svart

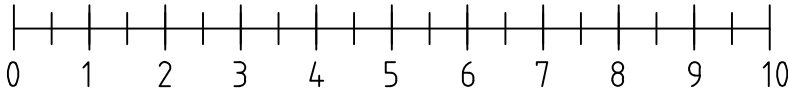

				200620	
BET	ANT	ÄNDRINGEN AVSER		SIGN	DATUM
BYGGLOVSHANDLING 20-06-20					
KVARNGATAN 41 24171 MARIEHOLM					
ÅKARP 4:38				KONTAKTPERSON RAZAK KATA KVARNGATAN 41 24171 MARIEHOLM Razakkata@yahoo.se	
MOUSAARKITEKT 07620898384					
UPPDRAGS NR.		RITAD AV M0		HANDLÄGGARE M0	
DATUM 200620		ANSVARIG M0			
TILLBYGGNAD AV VARDAGSRUM2					
SKALA		NUMMER		BET	
1:100		A03		A3	