




Färgsättning och materialval
 Plåttak: Antracitgrå
 Fasad: Träpanel järnvitriol
 Fönster & dörrar: Antracitgrå

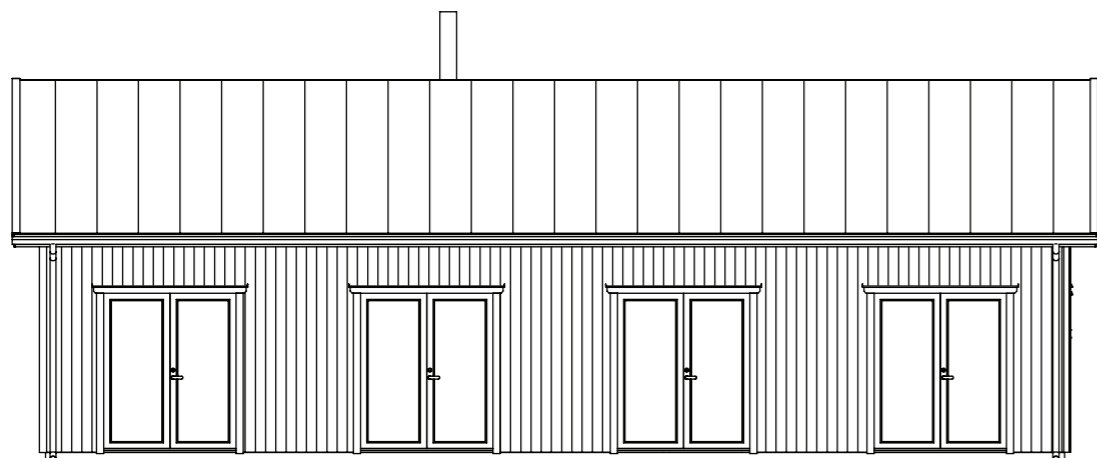


Fasad Söder

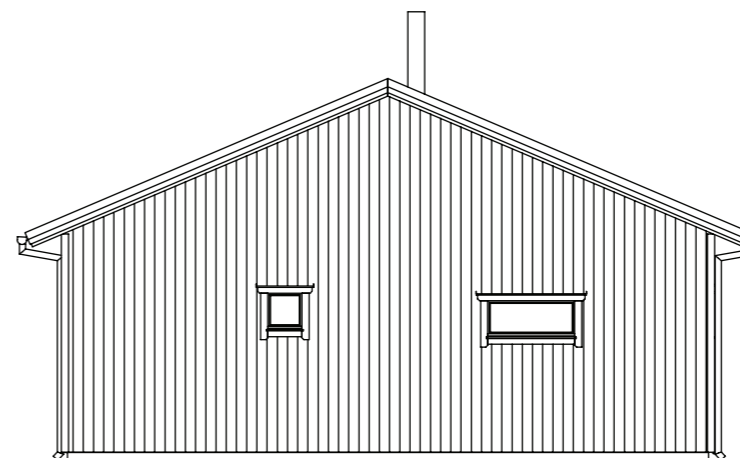


Fasad Öster

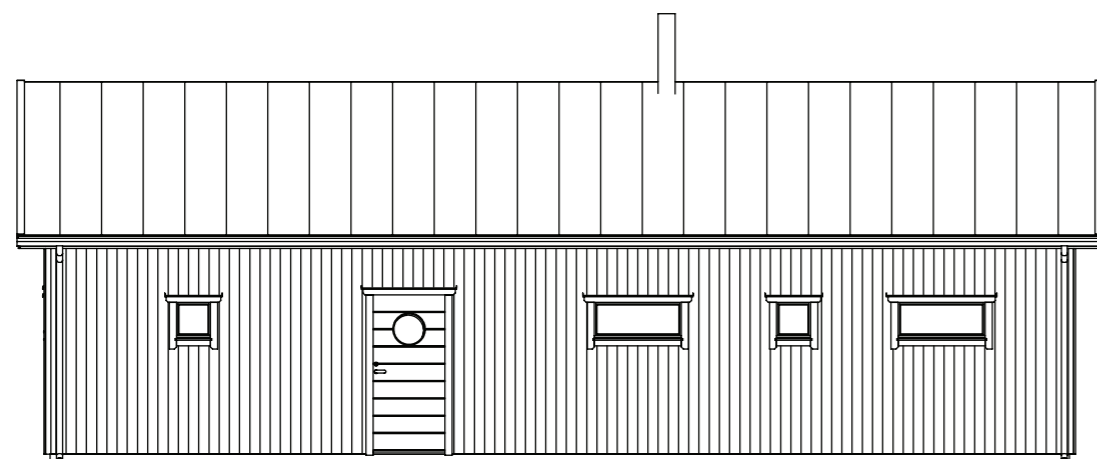


Fasad Norr

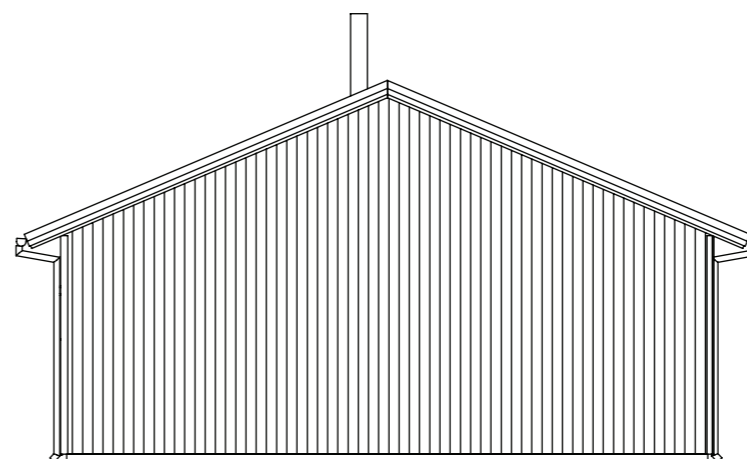

Fasad Väster

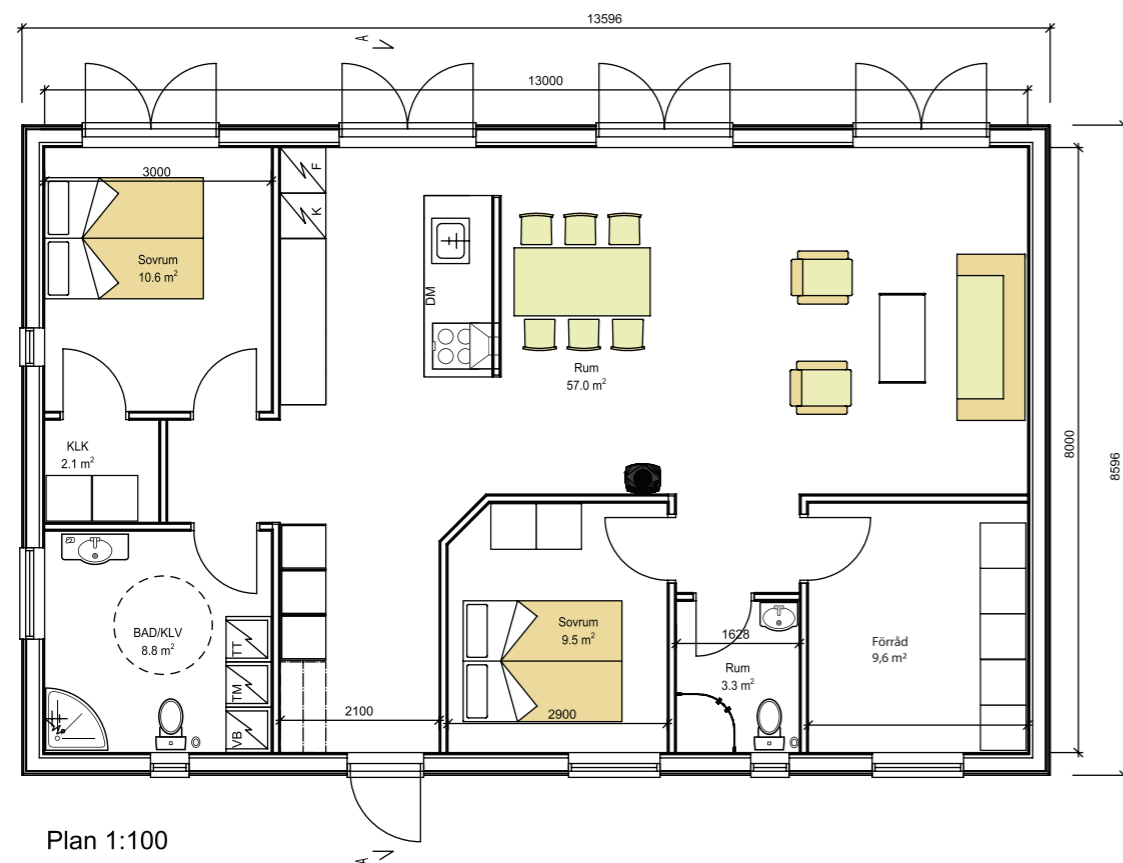

Plan 1:100

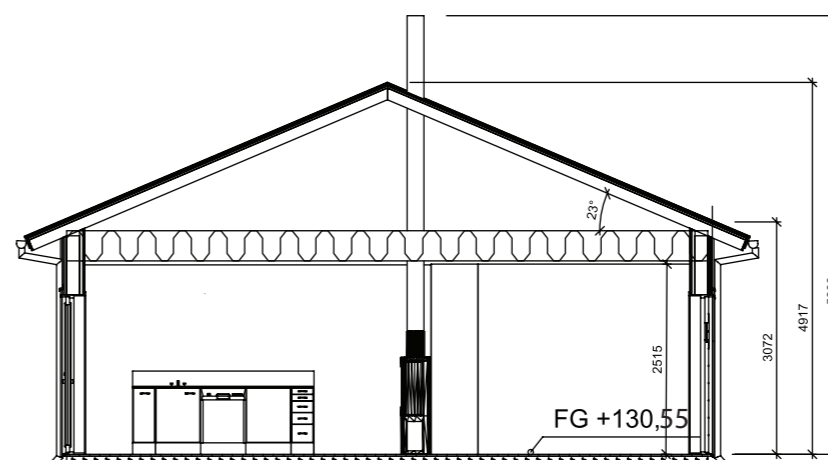

Sektion A-A



www.teknikcenter.npn.se - takstolar@npn.se

Lerbäckshult 1:63
 Ängelholms KN

Datum 2020-09-28	Ansvarig NB	Projekt nr nb200823
---------------------	----------------	------------------------

Nybyggnad av fritidshus
 Fam Lönnberg

Innehåll Planritning Fasadritning Sektionsritning	Skala 1:100 1:100	Ritningsnr. -- A1
--	-------------------------	-------------------------

Dnr B 2020-000955 – Ankom 2020-11-04 – Bygglov – DöS 2020-001897 – 2020-12-15 – Anton Nyroos