



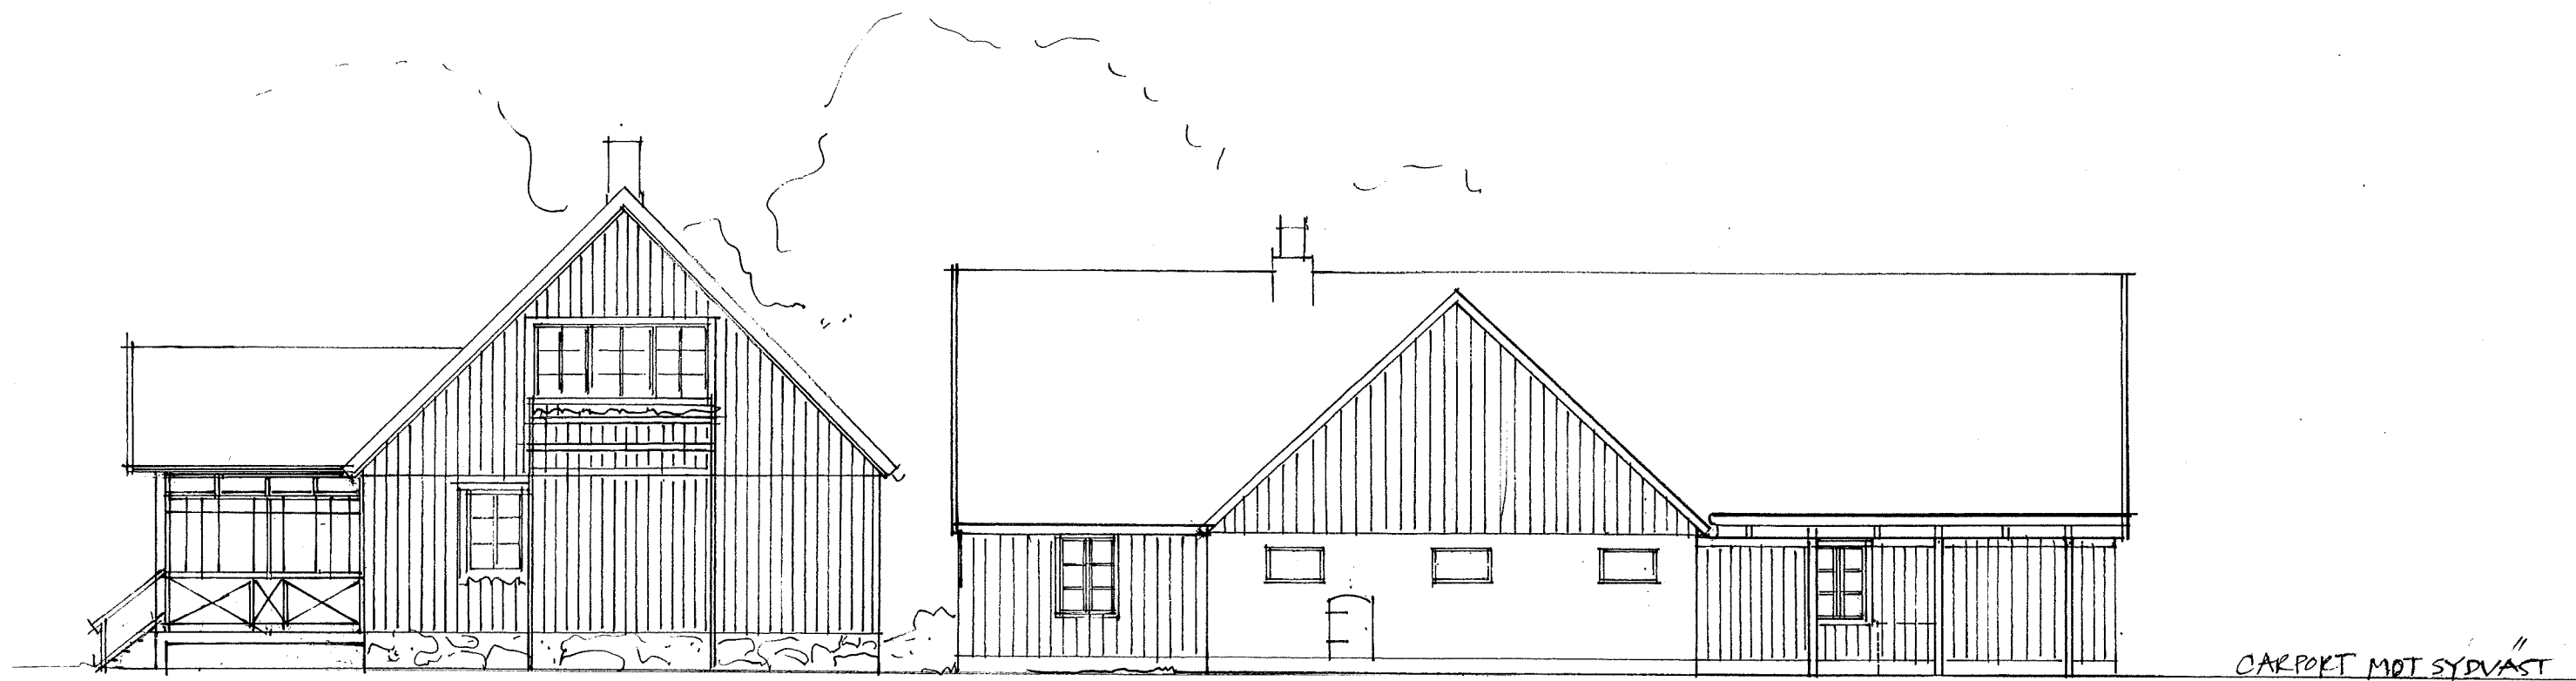

CARPORT MOT SYDVÄST

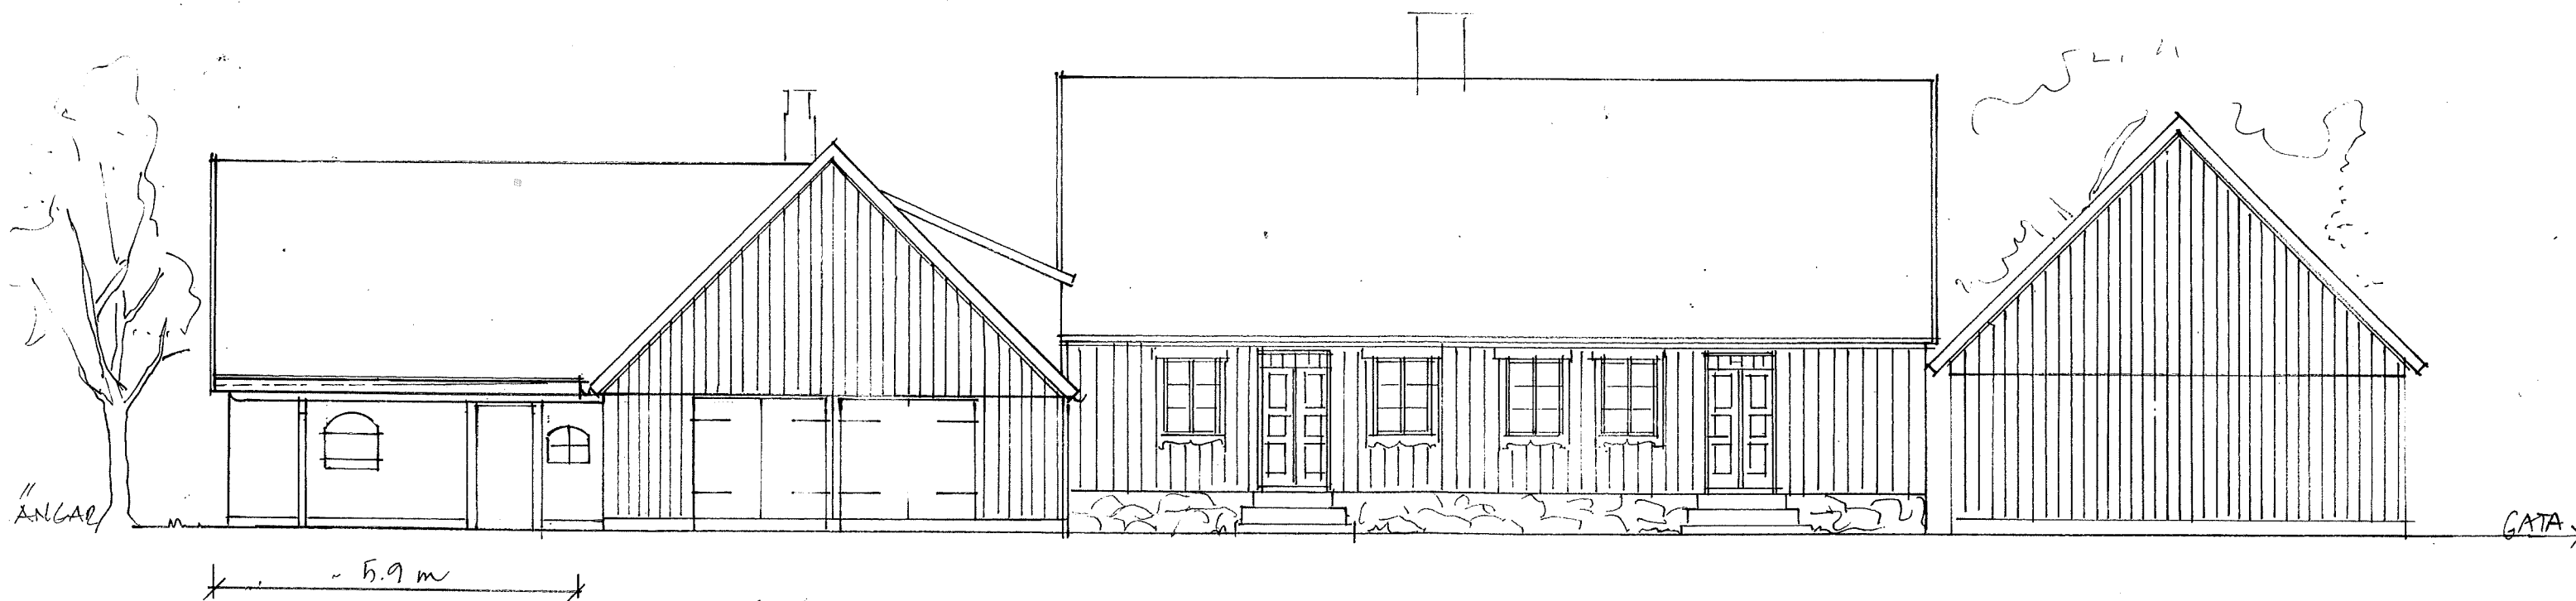

~ 5.9 m

CARPORT - VY MOT NÖR DÖST

TÅNGA 7:46 Helsingborg
BYGGLOV Carport
Fasad mot nordost och sydost

Skala	1:100
Ritn nr	A 10:02
Arb nr	460
Datum	20140325
Arkitekt	Christel Knappe
mobil	0706 731438
Mejl	info@christelknappe.com