


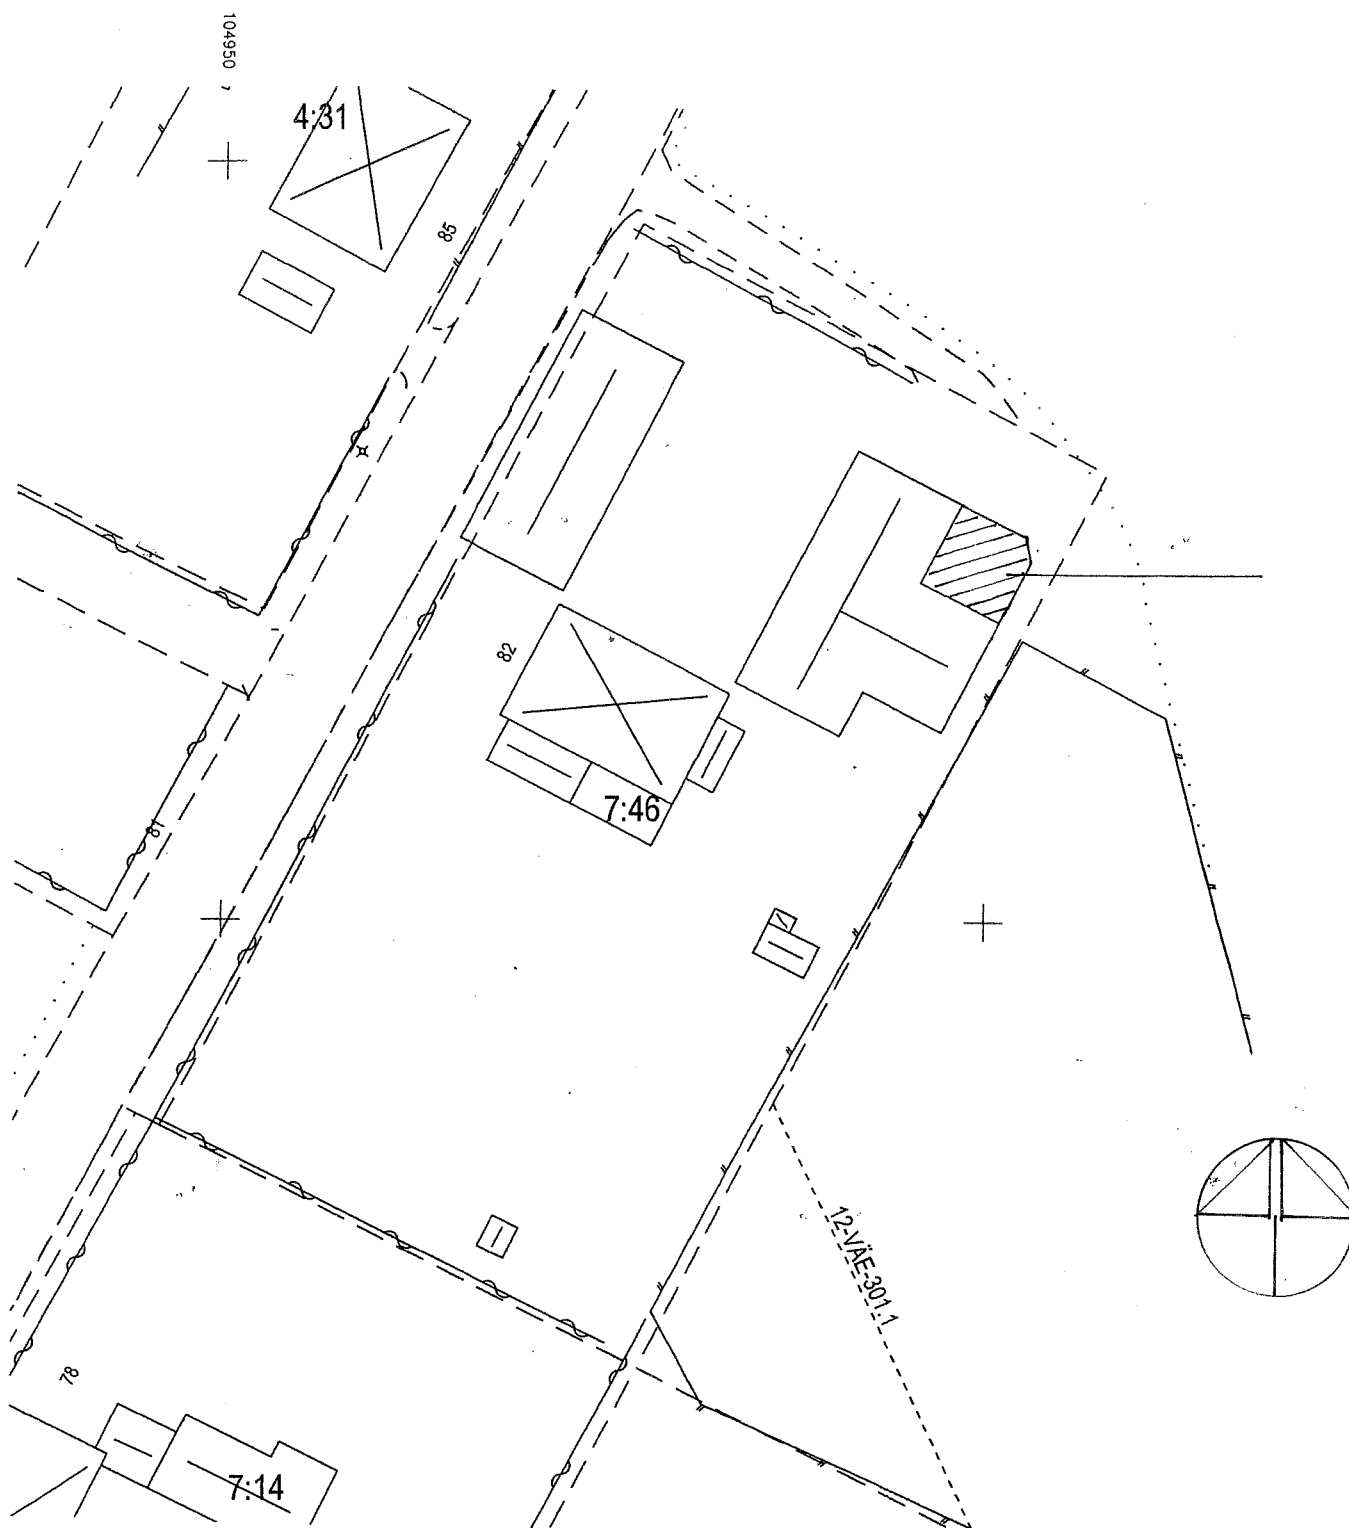

TÅNGA 7:46 Helsingborg
BYGGLOV Carport
Plan och situationsplan

Skala	1:100/ 1:500
Ritn nr	A 10:01
Arb nr	460
Datum	20140325
Arkitekt	Christel Knappe
mobil	0706 731438
Mejl	info@christelknappe.com