



källarplan
BRA 90 kvm

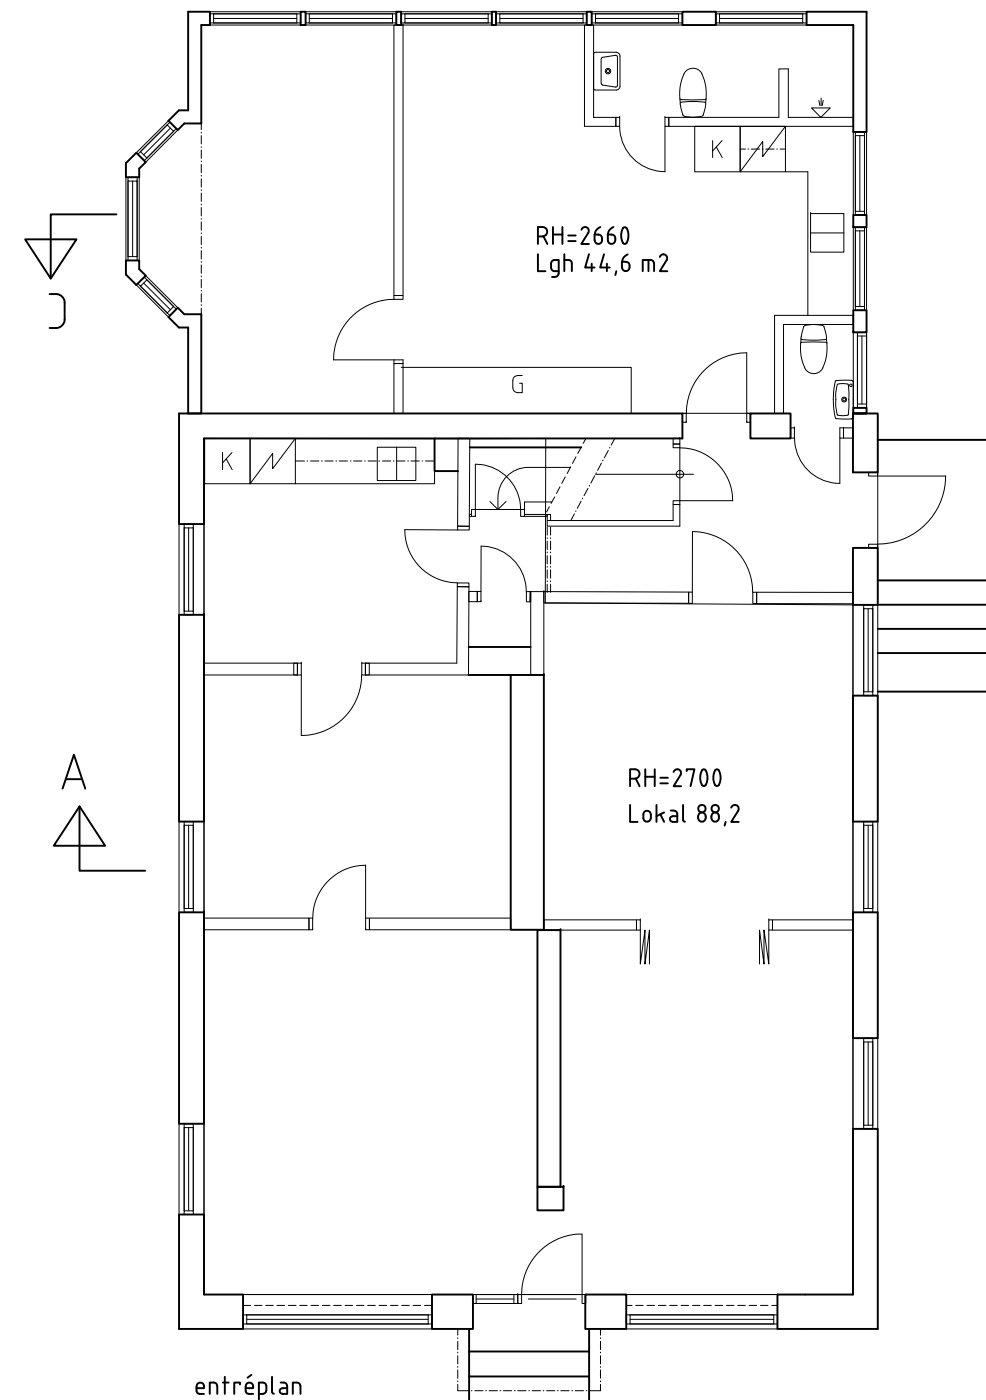

entréplan
BRA 146 m²

BET	ANT	ÄNDRINGEN AVSER	DATUM	SIGN
-----	-----	-----------------	-------	------

 BJÄRE BYGG KONSULT ARKITEKT SAR 0431-75605	Hjorten 3 Båstads kommun		
	Köpmansgatan 13 269 33 BÅSTAD		
RITAD/KONSTR AV	UPPDRAG.NR 15.036	uppmätning Planer	SKALA 1:100
ORT/DATUM Båstad 150722	KOD/TYP/POS	RITINGSNUMMER A1:1	ÄNDR BET

REF:

LAGER:

PL0: