


övre plan
BRA 89,4 m²

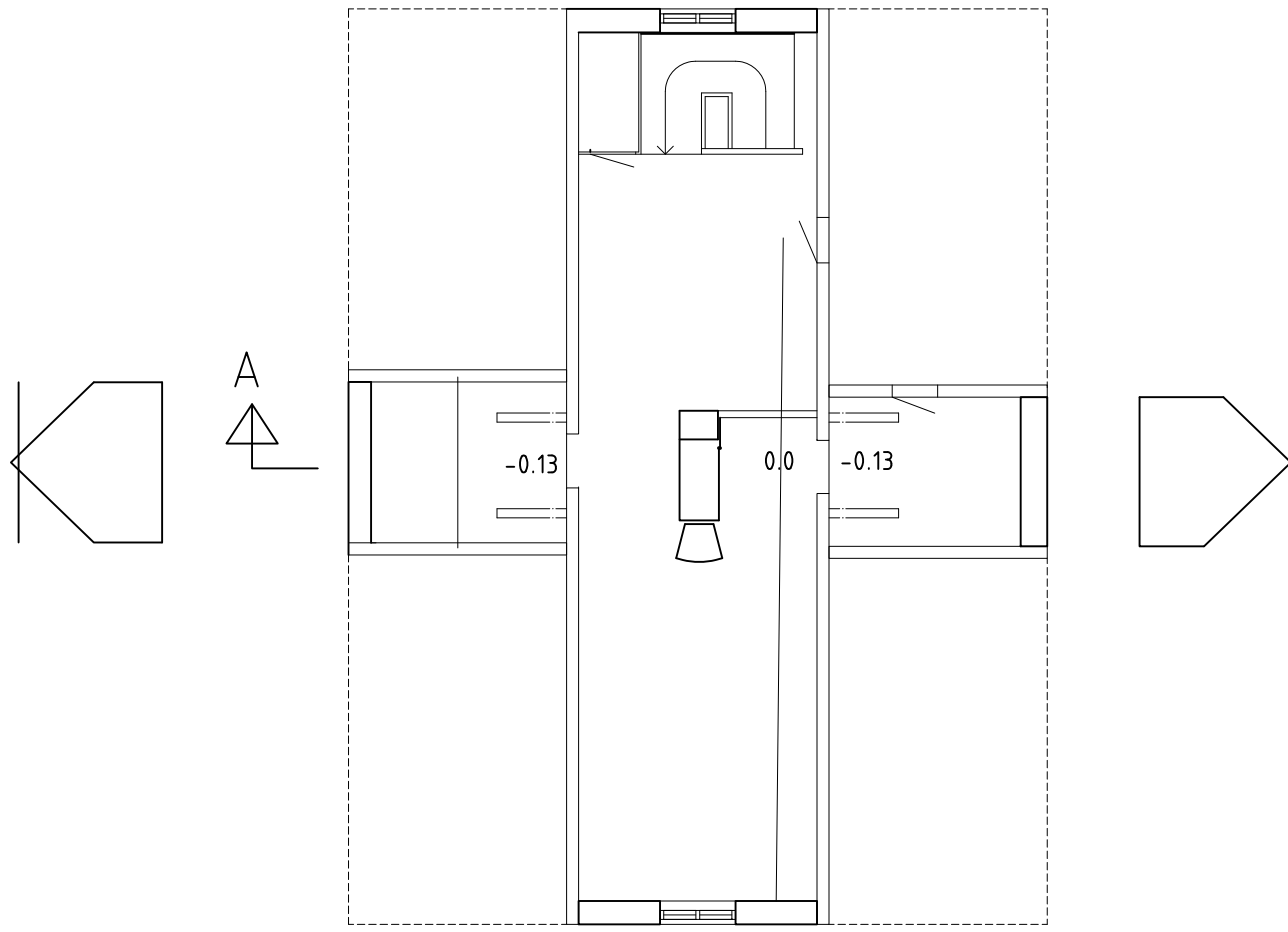

vindsplan
Golvyta 47 m²
BRA 26 m²

REF:

LAGER:

PLÖ:

BET	ANT	ÄNDRINGEN AVSER	DATUM	SIGN
-----	-----	-----------------	-------	------

 BJÄRE BYGG KONSULT
ARKITEKT SAR
0431-75605

Hjorten 3
Båstads kommun

KÖPMANSGATAN 13 269 33 BÅSTAD

uppmätning
Planer

SKALA 1:100

RITAD/KONSTR AV UPPDRAG.NR
15.036

ORT/DATUM
Båstad 150722

KOD/TYP/POS RITNINGNUMMER
A2:1

ÄNDR BET