


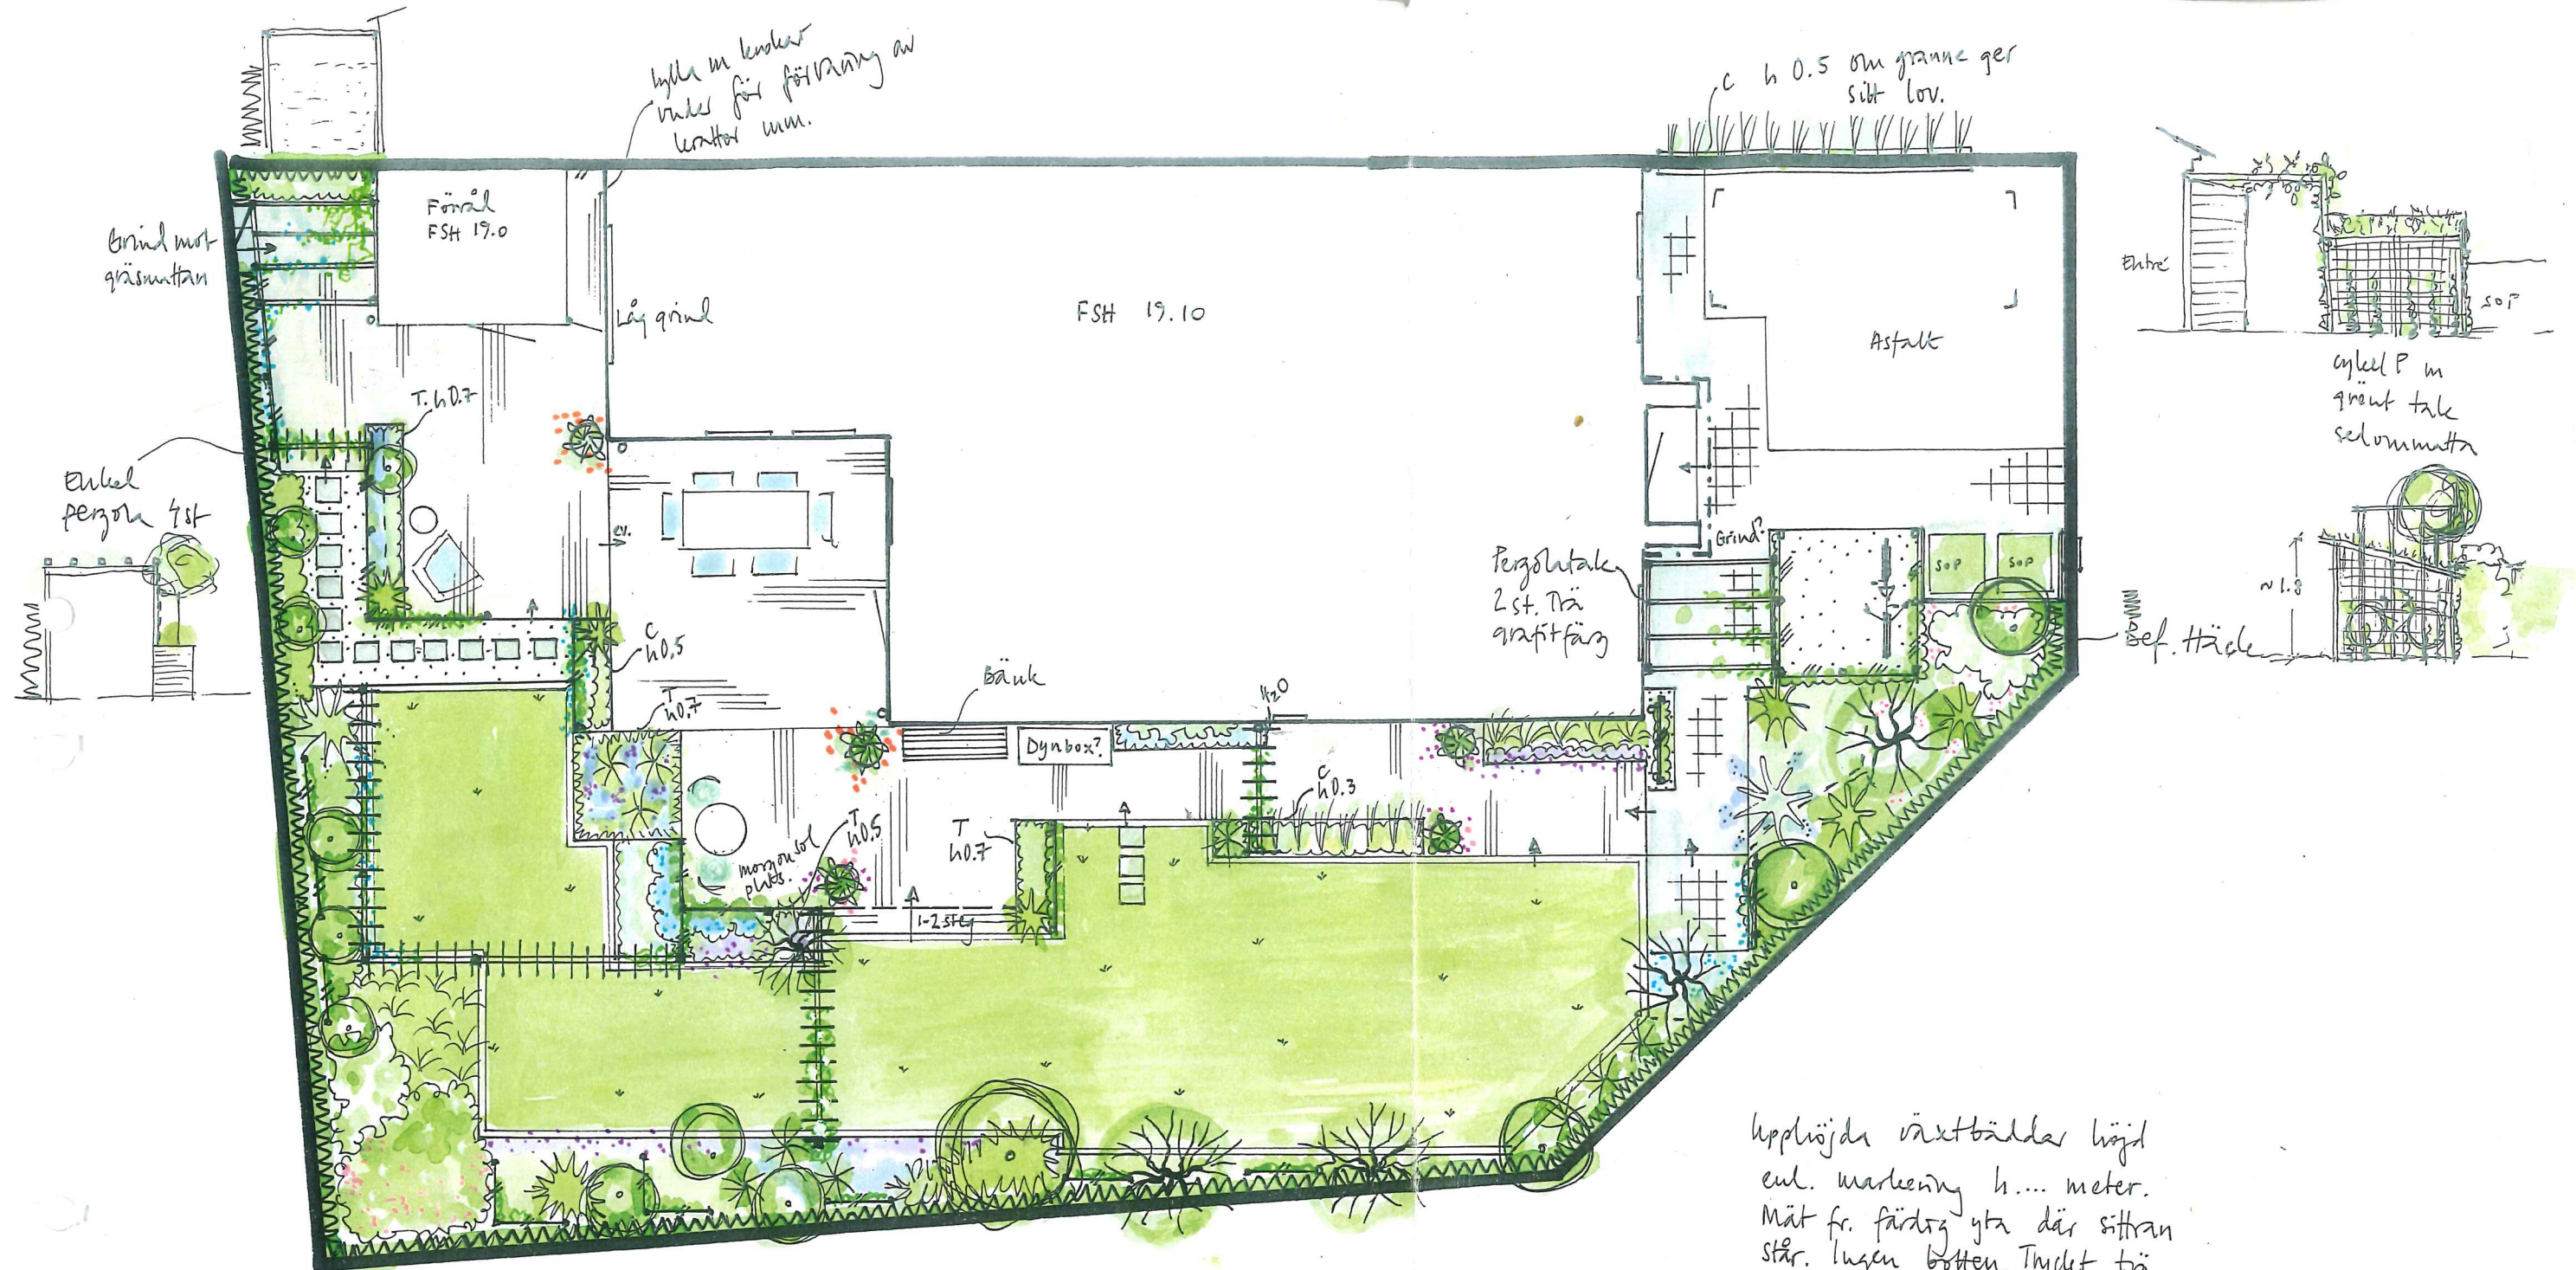

Trädäck tyckimpr. 28x120 mm + 500

Betongsten m. fasad kant, grå
tex 300x300x50 mm

Kantsten mot gräsmatta i
grå betong tex. 210x140x140 mm
Gränd från Flisby AB.

Pärtsigel 6-8 - Flisby AB.

Gräsmatta

Träd

Karakters
buske

Brä plats för
Större lekare o
piff.

Spalje i trä m liggande
lätt. Måla/låsa i grafitgrått
lik fasaden. Höjd 1.8-2 m. Dimensioner
tex. 28x45 mm.

Armeningsstöd diameter 6/8 mm
'hål' 100x100 mm.

Enkel pergola m. korta över-
liggare. Trä + grafit färg.

Täckbark i rabatter efter plantering.

upplöjda växtbäddar höjd
enl. markering h.... meter.
Mät fr. färdig yta där siffran
står. Ingen botten. Thydet trä,
liggande. Grafitgrå färg/Sioo.
T = trä C = cortenplåt.



Otto Norvids väg 13A
planskiss skala 1:100 OBS!
kontrollmät allt på plats.
Karin Malmborg, 2019 ST119.
shitsig.net

0 1 2 3 4 5 m