



Sektion A
1 : 100




Sektion D
1 : 100

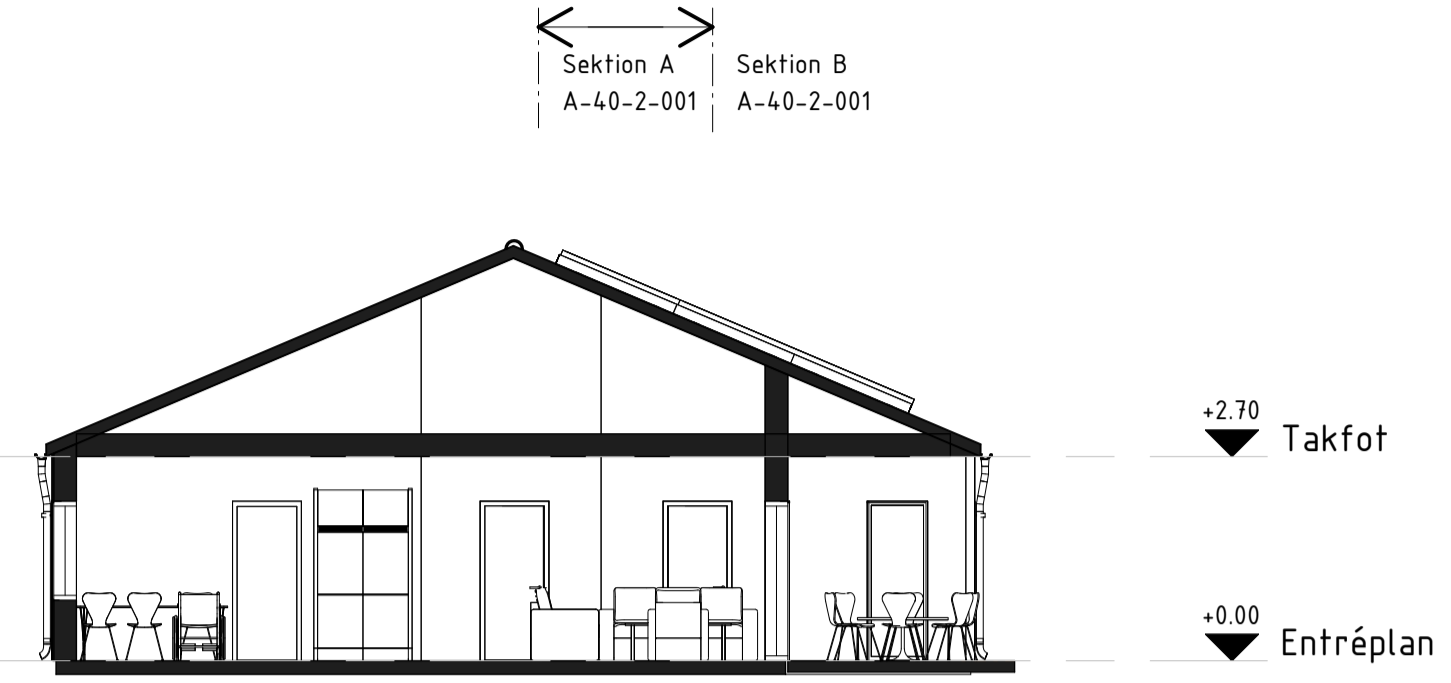


Sektion B
1 : 100

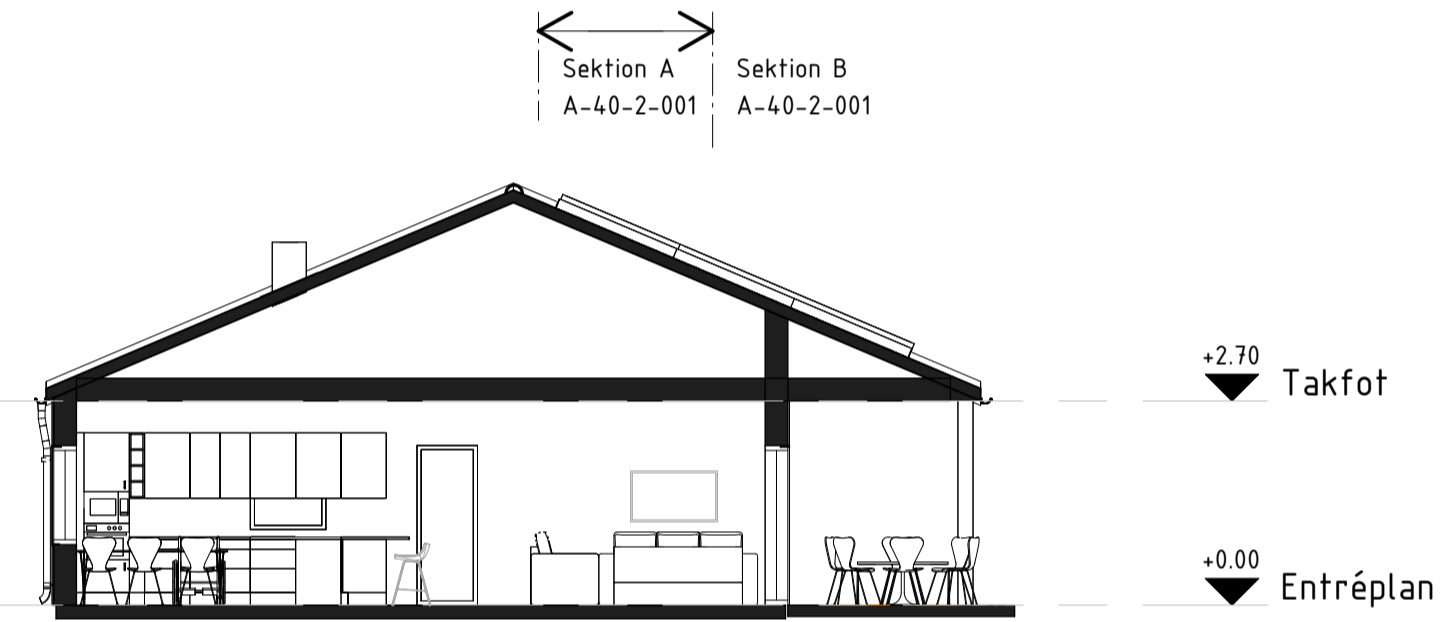

Sektion E
1 : 100

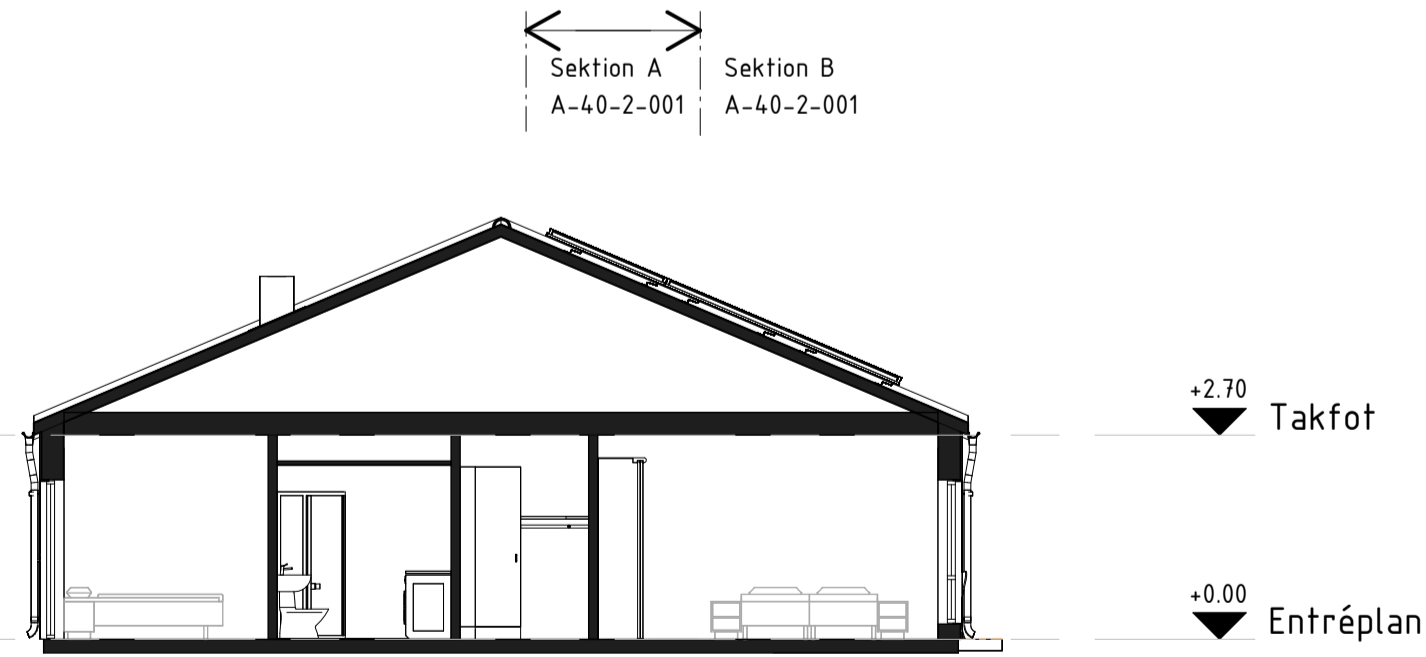

Sektion C
1 : 100

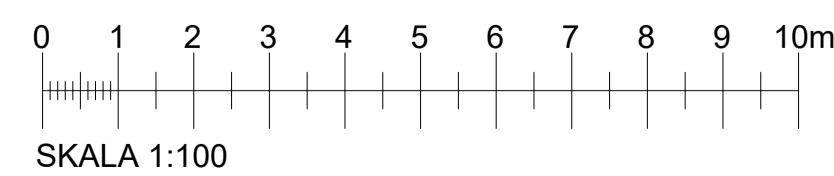

BET	ANT	ÄNDRINGEN AVSER	SEN	DATUM
FÖRSLAGSHANDLING				
TÄNGSTA 1.295				
MAISON FORTE				
A	Maison Forte Entreprenad AB	Tomtevägen 23, 07 30, Åkersberg	TEL 070-66 99 295	WWW.maisonforte.se
K	Konstruktör AB		TEL 000-000000	WWW
E	Elprojektör AB		TEL 000-000000	WWW
V	VVS-projektör AB		TEL 000-000000	WWW
L	Landskapsarkitekt AB		TEL 000-000000	WWW
UPPDRAG NR		RITAD AV	HANDLAGGARE	
DATUM		J.Samuelsson	ANSVARIG	
2024-02-09				
BOSTÄDER ENPLANSRADHUS				
SEKTIONER				
Sektion A, B, C & D				
SKALA	NUMMER	BET		
A1 1:100	A-40-2-001	1 BET		
A3 1:200				