

HUS A

Bostad 1

3RoK - 80m²


Pris: 3 290 000kr

Uteplats: 14,5m²

Förråd: 4,5m²

Parkering: Egen infart med parkeringsplats.


MAISON FORTE
Det personliga fastighetsbolaget

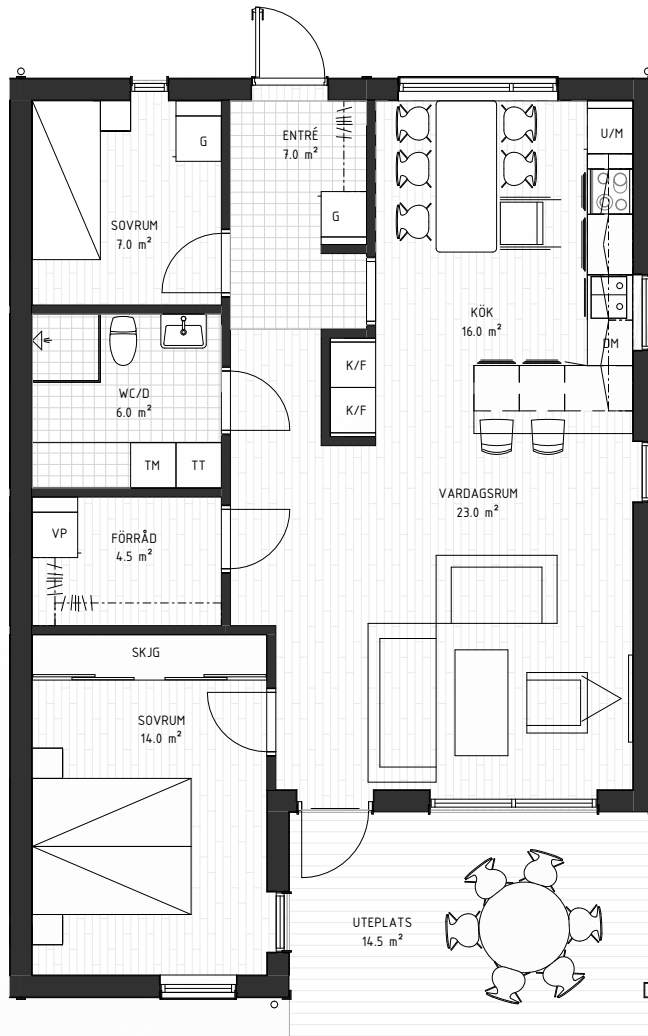

Förklaringar

U/M Ugn & mikro (i stapel)	Infälld diskho	Dusch (Med duschväggar)
Köksinredning (Bänk- & väggskåp)	DM Diskmaskin (Integrerad i inredning)	Handfat & tvättstall
VP Värmepump	Spishäll	Toalett
G Garderob	K/F Kyl/frys-skåp	TM Tvättmaskin
SKJG Skjutdörrsgarderob	TT Torktumlare	

Orienteringskarta

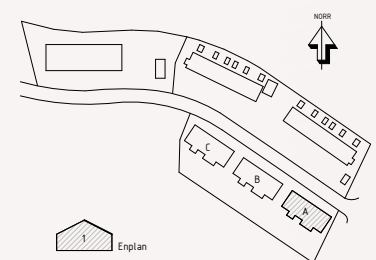

0 0,5 1 1,5 2 2,5 3 3,5 4 4,5 5m
SKALA 1:50

2024-02-20