




Fasad mot Norr
1 : 100

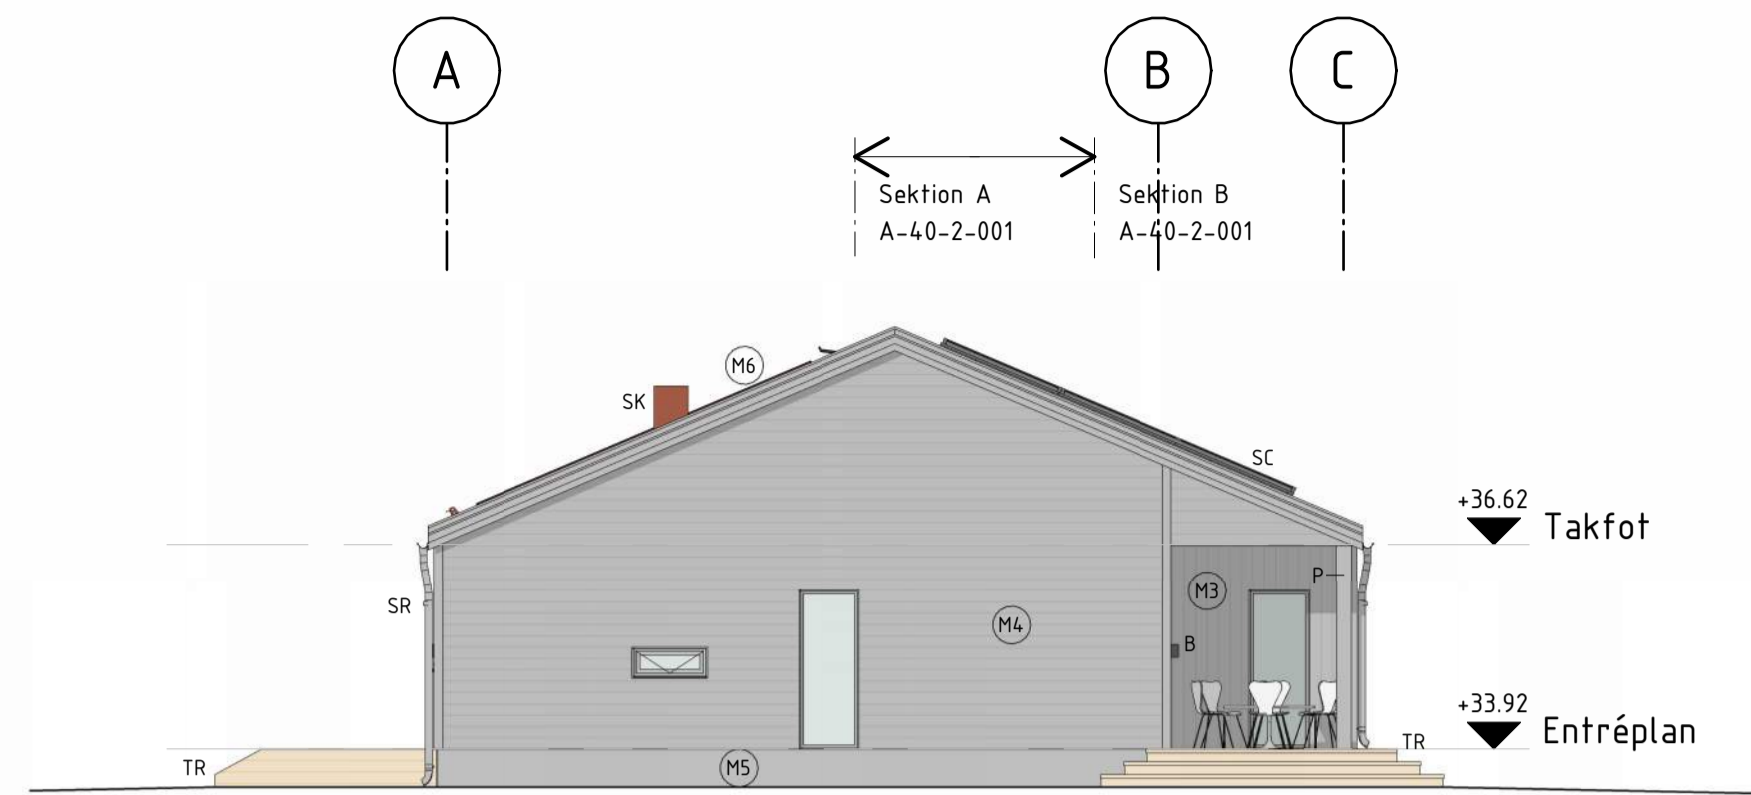


Fasad mot Väster
1 : 100

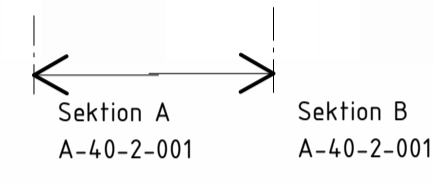

Fasad mot Söder
1 : 100

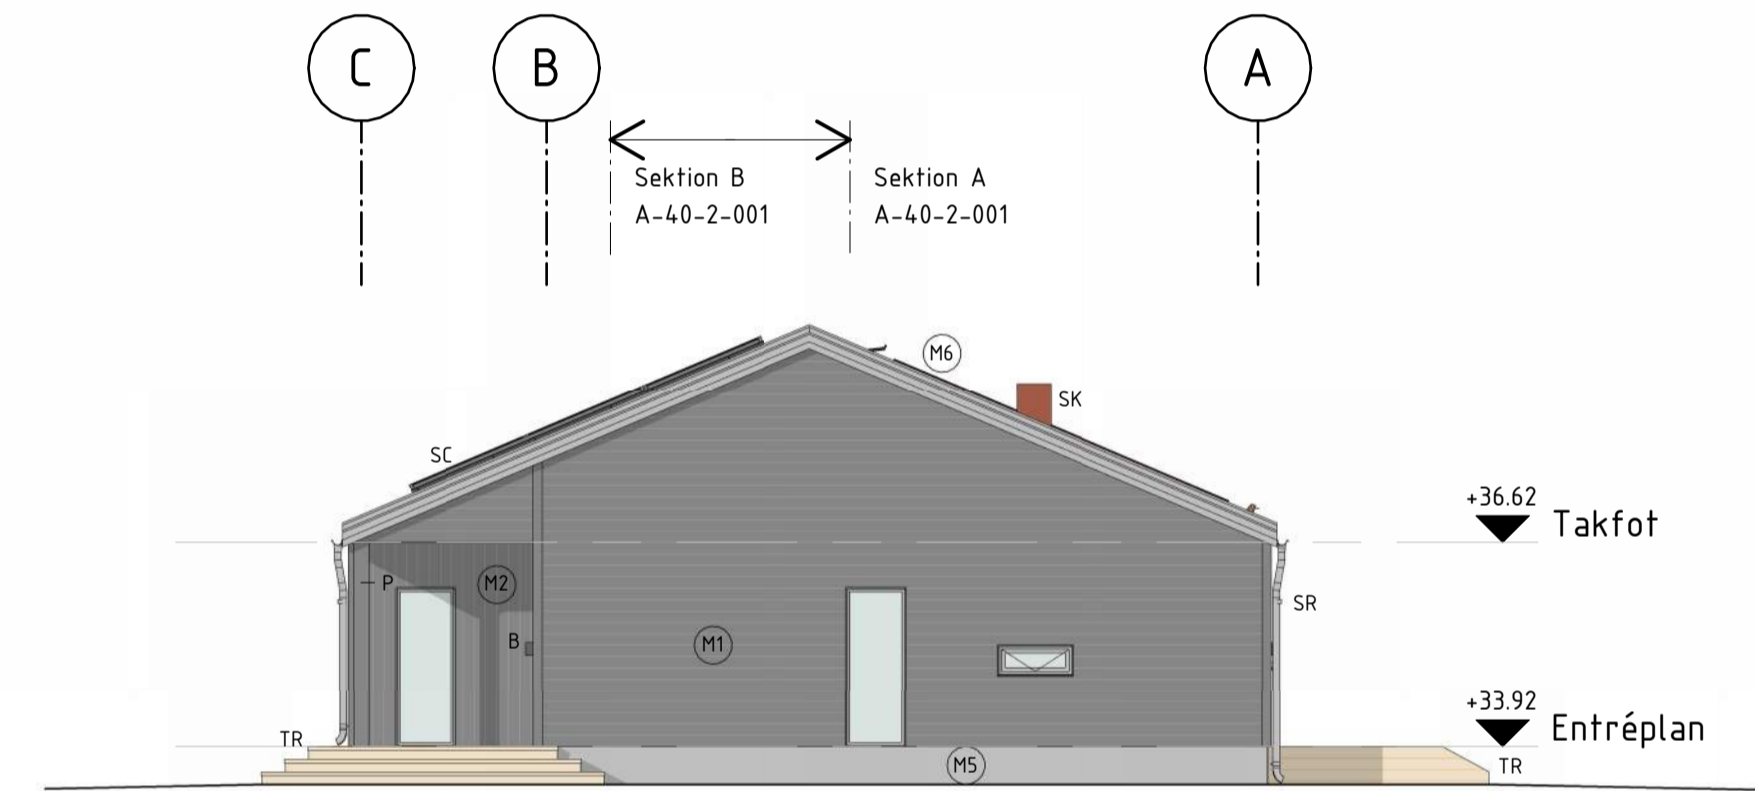

Fasad mot Öster
1 : 100

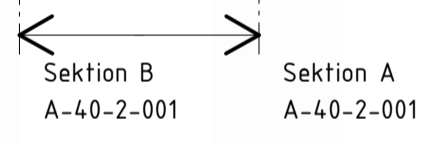

FÖRKLARINGAR

ALLA MÅTT I MILLIMETER.
ALLA PLUSHÖJDER I METER, I HÖJDSYSTEM RH2000.

- +XX,XX PLUSHÖJD
- SR = STUPRÖR
 - HR = HÄNGRÄNNA
 - B = BELYSNING
 - TR = TRAPP
 - P = PELARE
 - SK = SKORSTEN
 - SN = SNÖRASSKYDD
 - TS = TAKSTEGE
 - TB = TAKBRYGGA
 - SC = SOLCELLER

MATERIAL

M1 = LIGGANDE ENKELFASAD TRÄPANEL, KULÖR: NCS S 5000-N

M2 = STÄNDE ENKELFASAD TRÄPANEL, KULÖR: NCS S 5000-N

M3 = STÄNDE ENKELFASAD TRÄPANEL, KULÖR: NCS S 3000-N

M4 = LIGGANDE ENKELFASAD TRÄPANEL, KULÖR: NCS S 3000-N

M5 = SOCKEL AV BETONG, GRÅ

M6 = TAKPANNOR BETONG, KULÖR: TEGELRÖD

KULÖR ENTRÉDÖRR: VIT NCS S 0500-N.

FÖNSTER OCH FÖNSTERDÖRRAR - BLÄCK, KARMAR, OCH BÅGAR UTVÄNDIGT PULVERLACKERAD ALUMINIUM, KULÖR: RAL 7038/NCS S 2502-B.

KULÖR STUPRÖR OCH HÄNGRÄNNOR: RAL 7038/NCS S 2502-B.

PELARE: LIMTRÄ. KULÖR LIKA BAKOMLIGGANDE FASAD.

SKORSTENAR, TAKBRYGGOR, TAKSTEGE, SNÖRASSKYDD OCH ANDRA TAKANÖRNINGAR, KULÖR: TEGELRÖD

VILPLAN ENTRÉ, ALTAN SAMT PLANSTEG TRAPP RILLAD TRALL, OMÅLAD

FÖRESKRIFTER

SKYDD MOT BRANDSPRIDNING MELLAN BYGGNADER

GAVLAR MED AVSTÅND FRÅN VARANDRA MINDRE ÄN 7M MEN MER ÄN 5M UTFÖRS EI 30 I BÅDA VÄGGAR SAMT MED OKLASSADE FÖNSTER MED HÖGST 4M² AREAL I RESPEKTIVE VÄGG.

HÄNVISNINGAR

PLANER A-40-1-001, A-40-1-002
SEKTIONER A-40-2-001, A-40-2-002, A-40-2-003

BET	ANT	ÄNDRINGEN AVSEER	SEN	DATUM
FÖRFRÅGNINGSUNDERLAG				
TÄNGSTA 1.295				
A	1	Maison Forte Entreprenad AB		TT 010-65 99 295, Mail: jonas@maisonforte.se
K	1	Konstruktör AB		TT 000-000000, Mail:
E	1	Elprojektör AB		TT 000-000000, Mail:
V	1	VVS-projektör AB		TT 000-000000, Mail:
L	1	Landskapsarkitekt AB		TT 000-000000, Mail:
UPPDRAG NR				
RITAD AV		HANDLAGGARE		
DATUM		ANSVARIG		
2025-01-13		J.Samuelsson		
BOSTÄDER ENPLANSRADHUS				
FASADER				
Fasad mot Norr, Söder, Väster & Öster				
Hus A				
SKALA	NUMMER			BET
A1 1:100	A-40-3-001			
A3 1:200				

