


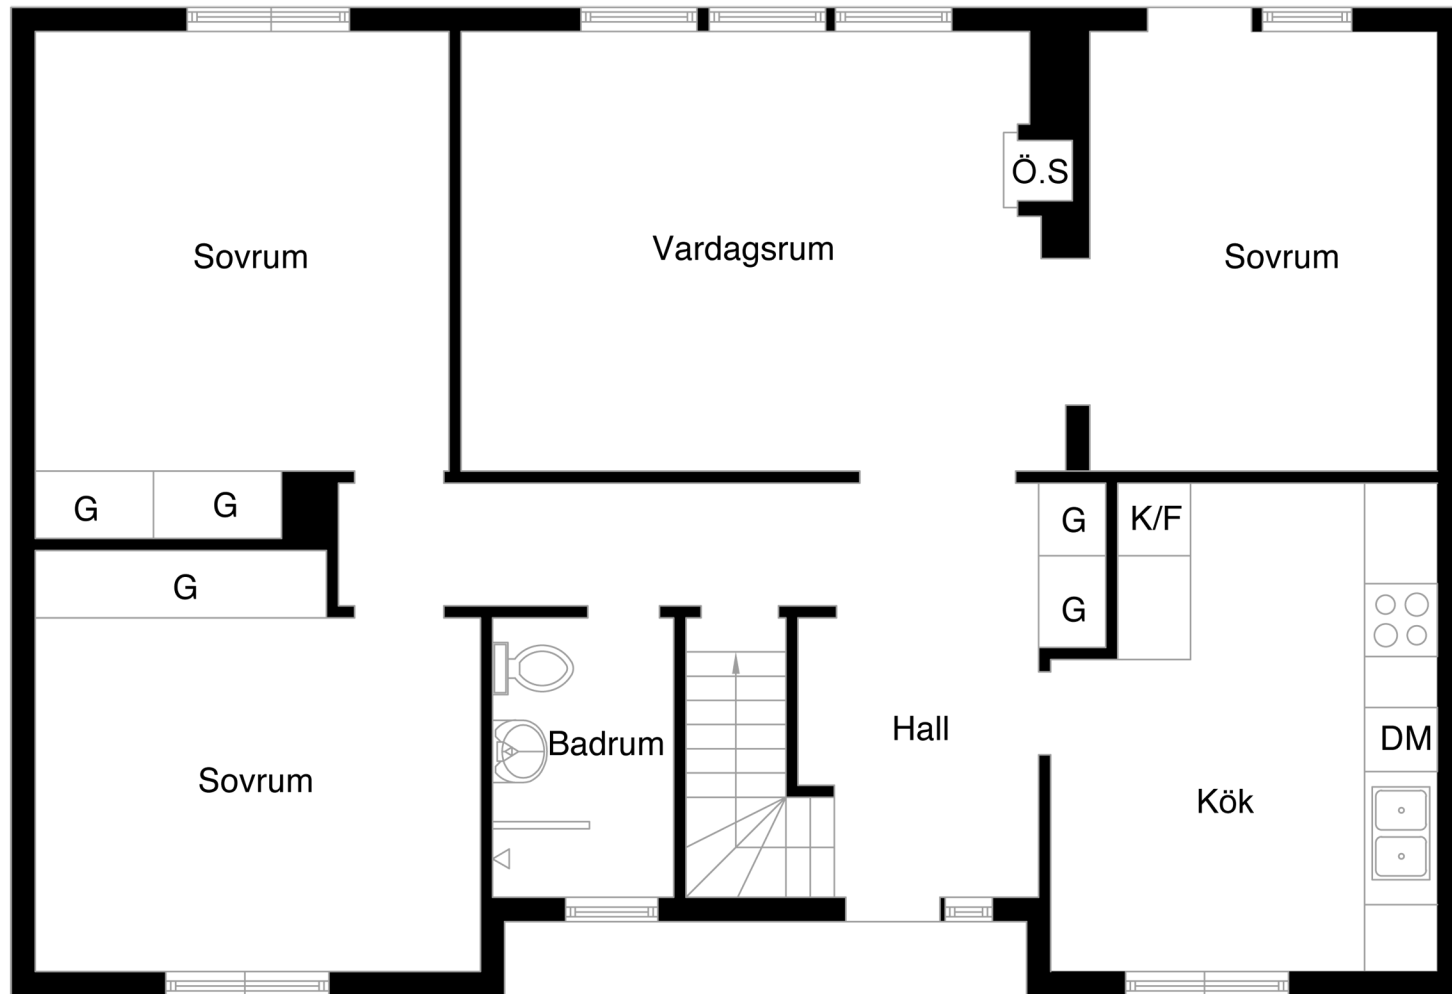

Entréplan Alternativ planlösning

Viss avvikelse kan förekomma. Skala och mått kan avvika från verkligheten.