


Denna ritning är uteslutande HusCompagniets egendom och får EJ kopieras förevisas eller utlämnas till annan person eller utnyttjas för tillverkning till annan än oss.

Tillhör nämndsbeslut 2025-06-17 BMHN73 BYGG.2025.2138

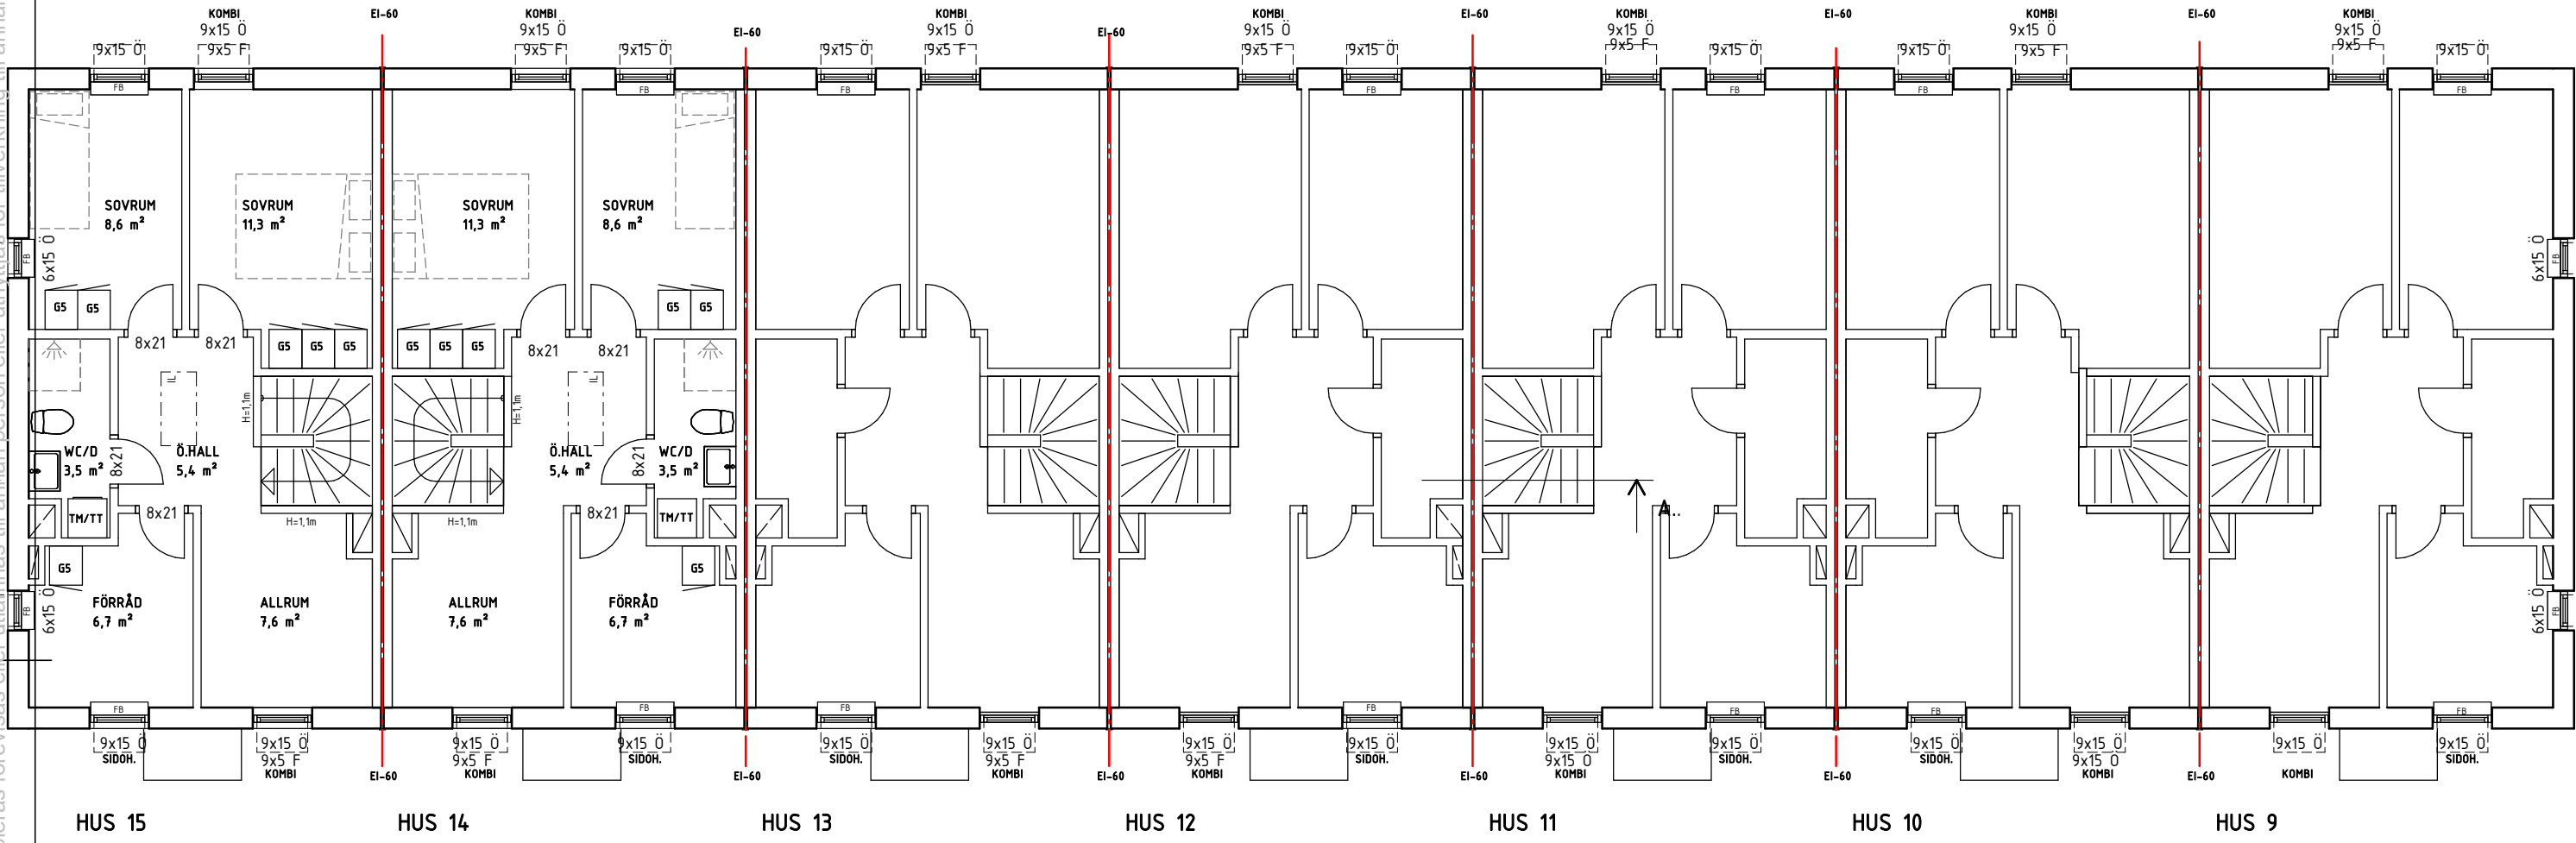

ÖVRE PLAN

BOA 50 m²/LGH




- RITNINGSFÖRKLARING**
- Ö = ÖPPNINGSBART VRIKFÖNSTER
 - ÖSH = ÖPPNINGSBART SIDOHÄNGT FÖNSTER
 - F = FAST FÖNSTER
 - FD = FÖNSTERDÖRR
 - PDF = PARFÖNSTERDÖRR
 - YD = YTTERDÖRR
 - R = RÄGLAS (EJ KLARGLAS)
 - FB = FÖNSTERBÄNK
 - ELC = ELCENTRAL
 - MUC = MULTIMEDIACENTRAL
 - FM = FASADMÄTARSKÅP
 - VM = VATTENMÄTARE
 - GVF = GOLVVÄRMEFÖRDELARE
 - VUK = VATTENUTKASTARE
 - IL = INSPEKTIONSÖCKA
 - STPR = STUPRÖR
 - NP = NEDPENDLAT INNERTAK
 - FP = FAST POST
 - E = BALK I BJÄLKLAG, DOLD
 - E- = BALK UNDER BJÄLKLAG, SYNIG (ÖPPNING MIN 2,10)
 - E- = PASSAGE, (ÖPPNING 2,10)
 - = PASSAGE ÖPPNING TILL TAK

A		KOMPLETTERINGAR	HEHE	2025-04-14
BET	ÄNDRINGEN AVSER		SIGN	DATUM
BYGGLOVSRITNING				
KOPPARMORA 2:224 MFL VÄRMDÖ KOMMUN				
 VårgårdaHus				
Box 154 447 24 Vårgårda 0322-23 20 00 info@vargardahus.se				
UPPDRA.G.NR 8312		RITAD AV HEHE		ASM TOB
DATUM 2025-03-14		TYPUS HUS 9-15		
BRF HASSELSNOKEN				
ÖVRE PLAN				
SKALA 1 : 100		NUMMER 30.112		BET A

Ankom: 2025-04-16 Ärende: BYGG.2025.2138 Handling: 2966673

Denna ritning är uteslutande HusCompagniets egendom och får EJ kopieras förevisas eller utlämnas till annan person eller utnyttjas för tillverkning till annan än oss.

Tillhör nämndsbeslut 2025-06-17 BMHN73 BYGG.2025.2138

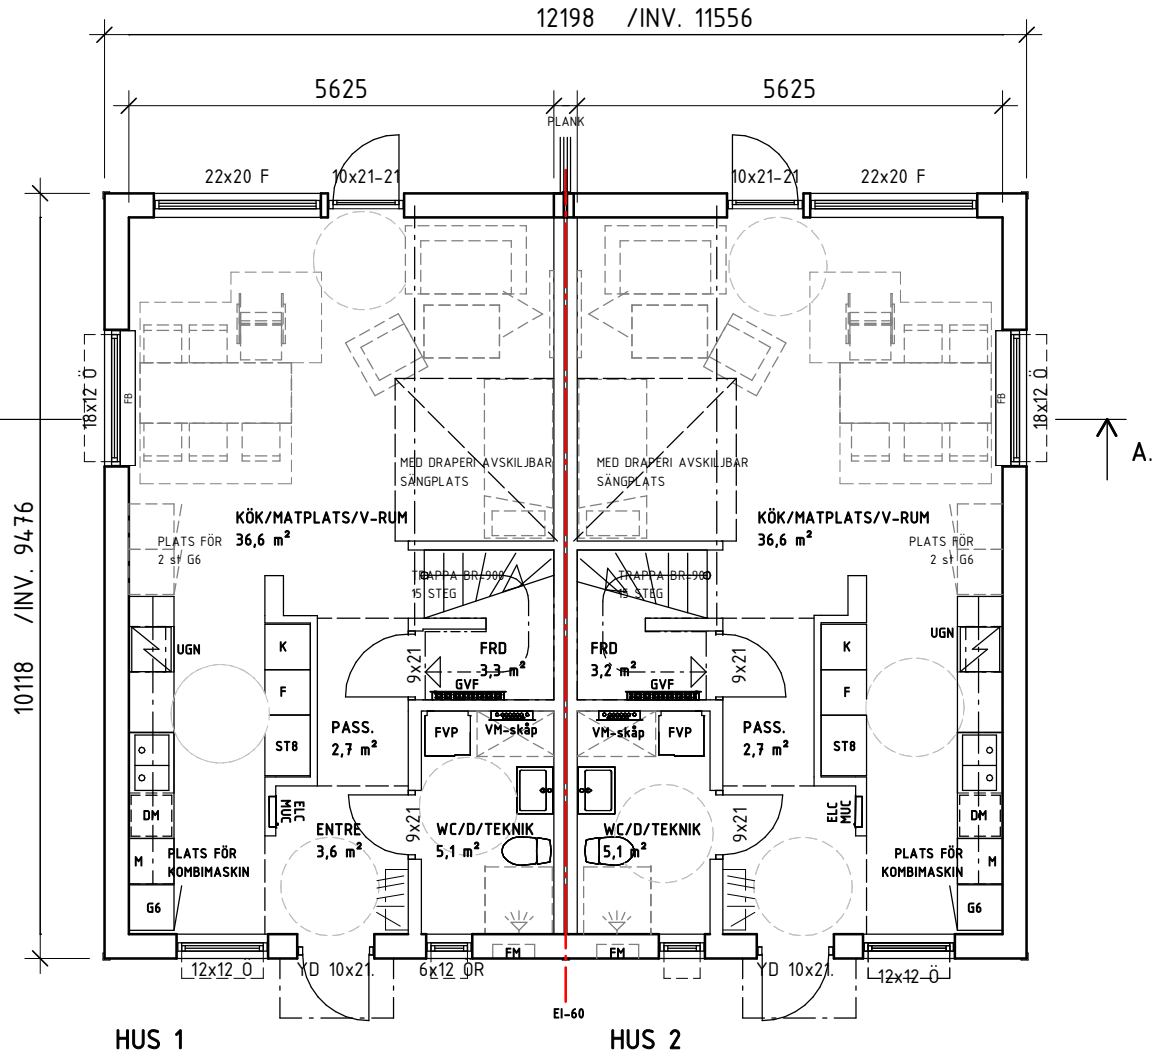


ENTRÉPLAN

BOAREA BOA 53,5 m²/LGH
BOAREA BOA TOT 107 m²LGH


BYGGNADSAREA BYA 123,2 m²
BRUTTOAREA BTA 246,4 m²

BYGGNADSAREA BYA KOMPLEMENTBYGGNAD 12 m²
SE RITN. 30-511

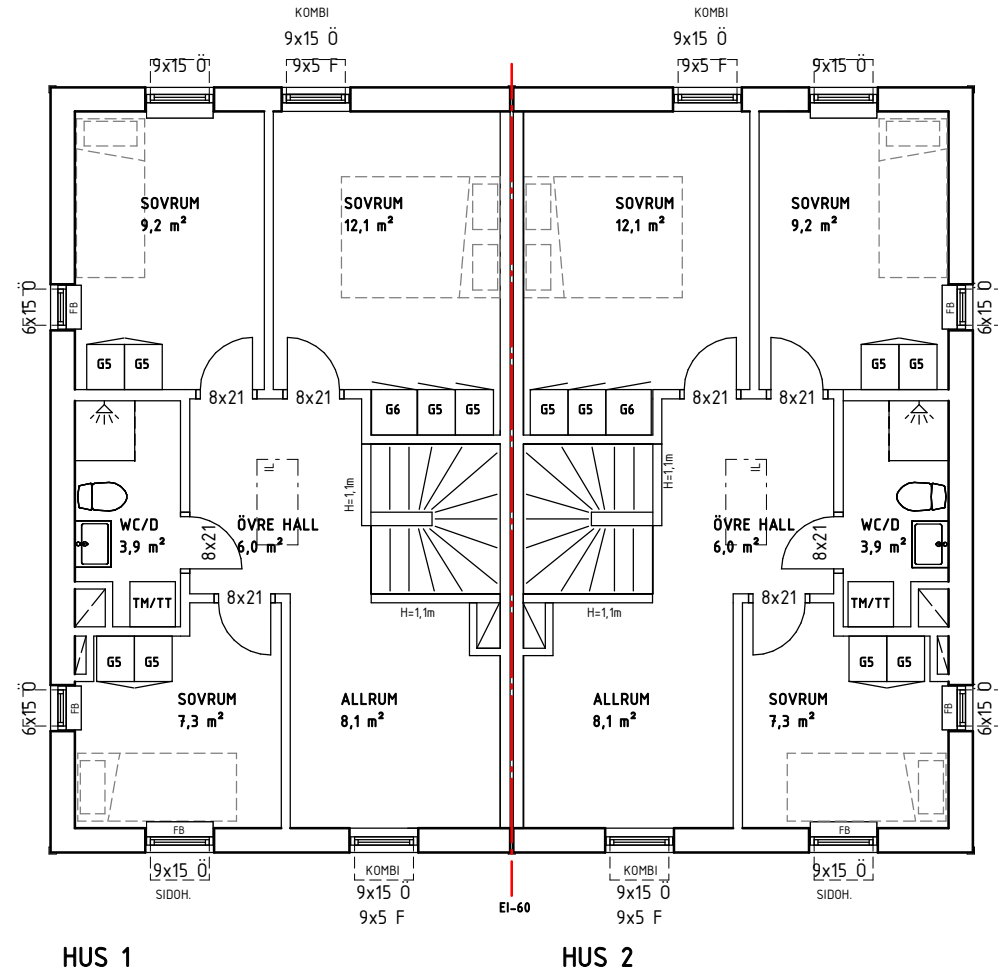

ÖVRE PLAN


BOAREA BOA 53,5 KVM/LGH

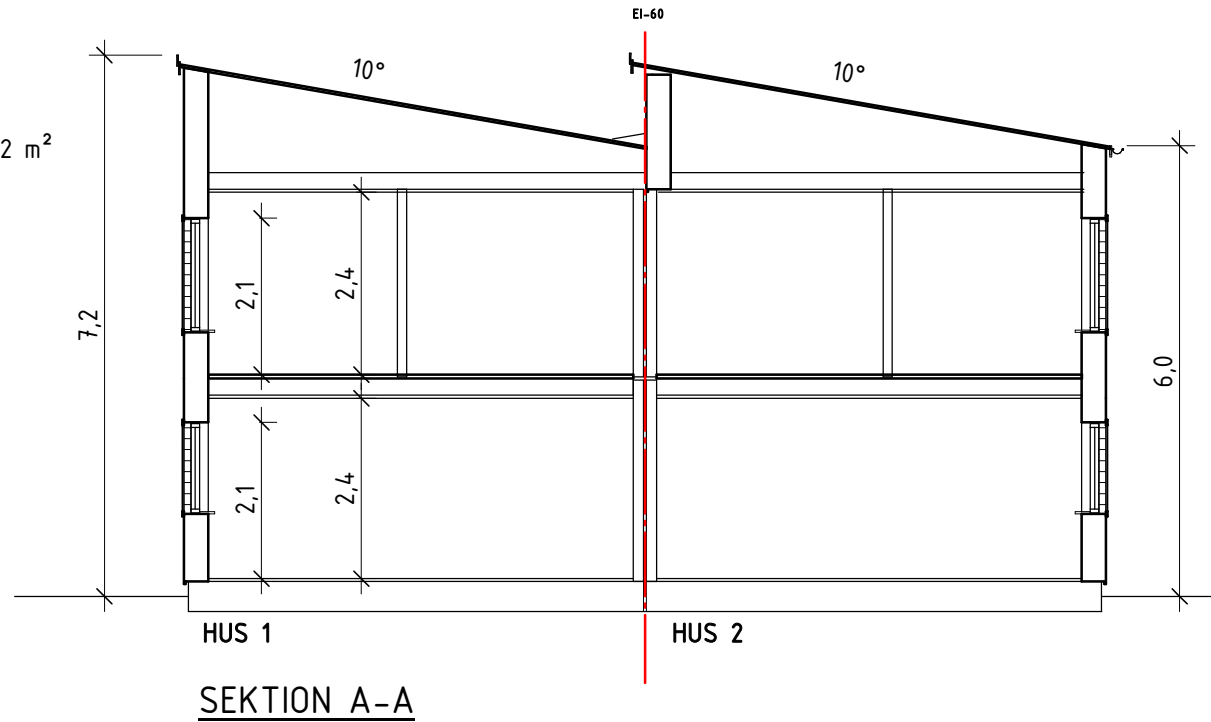

- RITNINGSFÖRKLARING**
- Ö = ÖPPNINGSBART VRIDFÖNSTER
 - ÖSH = ÖPPNINGSBART SIDOHÄNGT FÖNSTER
 - F = FAST FÖNSTER
 - FD = FÖNSTERDÖRR
 - PDF = PARFÖNSTERDÖRR
 - YD = YTTERDÖRR
 - R = RÄGLAS (EJ KLARGLAS)
 - FB = FÖNSTERBÄNK
 - ELC = ELCENTRAL
 - MUC = MULTIMEDIACENTRAL
 - FM = FASADMÄTARSKÅP
 - VM = VATTENMÄTARE
 - GVF = GOLVVÄRMEFÖRDELARE
 - VUK = VATTENUTKÄSTARE
 - IL = INSPEKTIONSLUCKA
 - STPR = STUPRÖR
 - NP = NEOPENDLAT INNERTAK
 - FP = FAST POST
 - BALK I BJÄLKLAGE, DÖLD
 - BALK UNDER BJÄLKLAGE, SYNIG (ÖPPNING MIN 2,10)
 - PASSAGE, (ÖPPNING 2,10)
 - PASSAGE ÖPPNING TILL TAK

KOMPLETTERINGAR		HEHE	2025-04-14
BET	ÄNDRINGEN AVSER	SIGN	DATUM
BYGGLOVSRITNING			
KOPPARMORA 2:224 MFL			
VÄRMDÖ KOMMUN			
Box 154 447 24 Vårgårda			
0322-23 20 00 info@vargardahus.se			
UPPDRAG.NR	RITAD AV	ASM	
8312	HEHE	TOB	
DATUM	TYPHUS		
2025-03-14	HUS 1- 2		
BRF HASSELSNOKEN			
ENTREPLAN, ÖVRE PLAN o SEKTION			
SKALA	NUMMER	BET	
1 : 100	30.211	A	

Ankom: 2025-04-16 Ärende: BYGG.2025.2138 Handling: 2966673

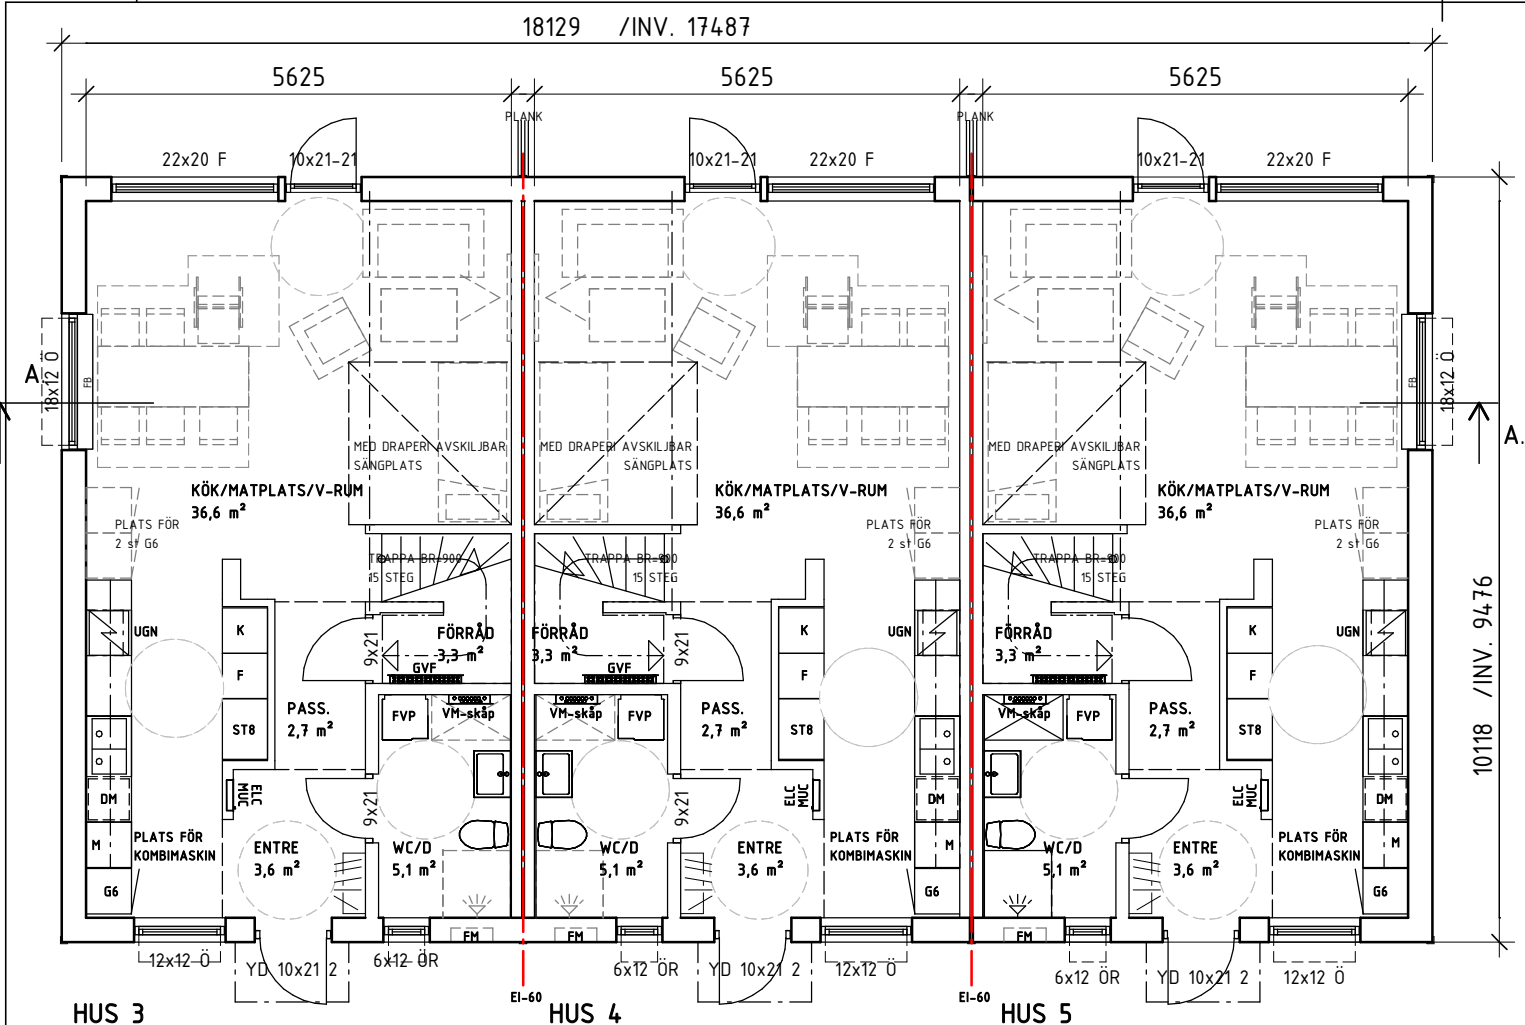

HUS 3

HUS 4


HUS 5

ENTRÉPLAN

BOAREA BOA 53,5 m²/LGH
BOAREA BOA TOT 107 m²LGH

BYGGNADSAREA BYA 183,4 m²
BRUTTOAREA BTA 366,8 m²

BYGGNADSAREA BYA KOMLEMENTBYGGNADER 18 m²
SE RITN. 30-511

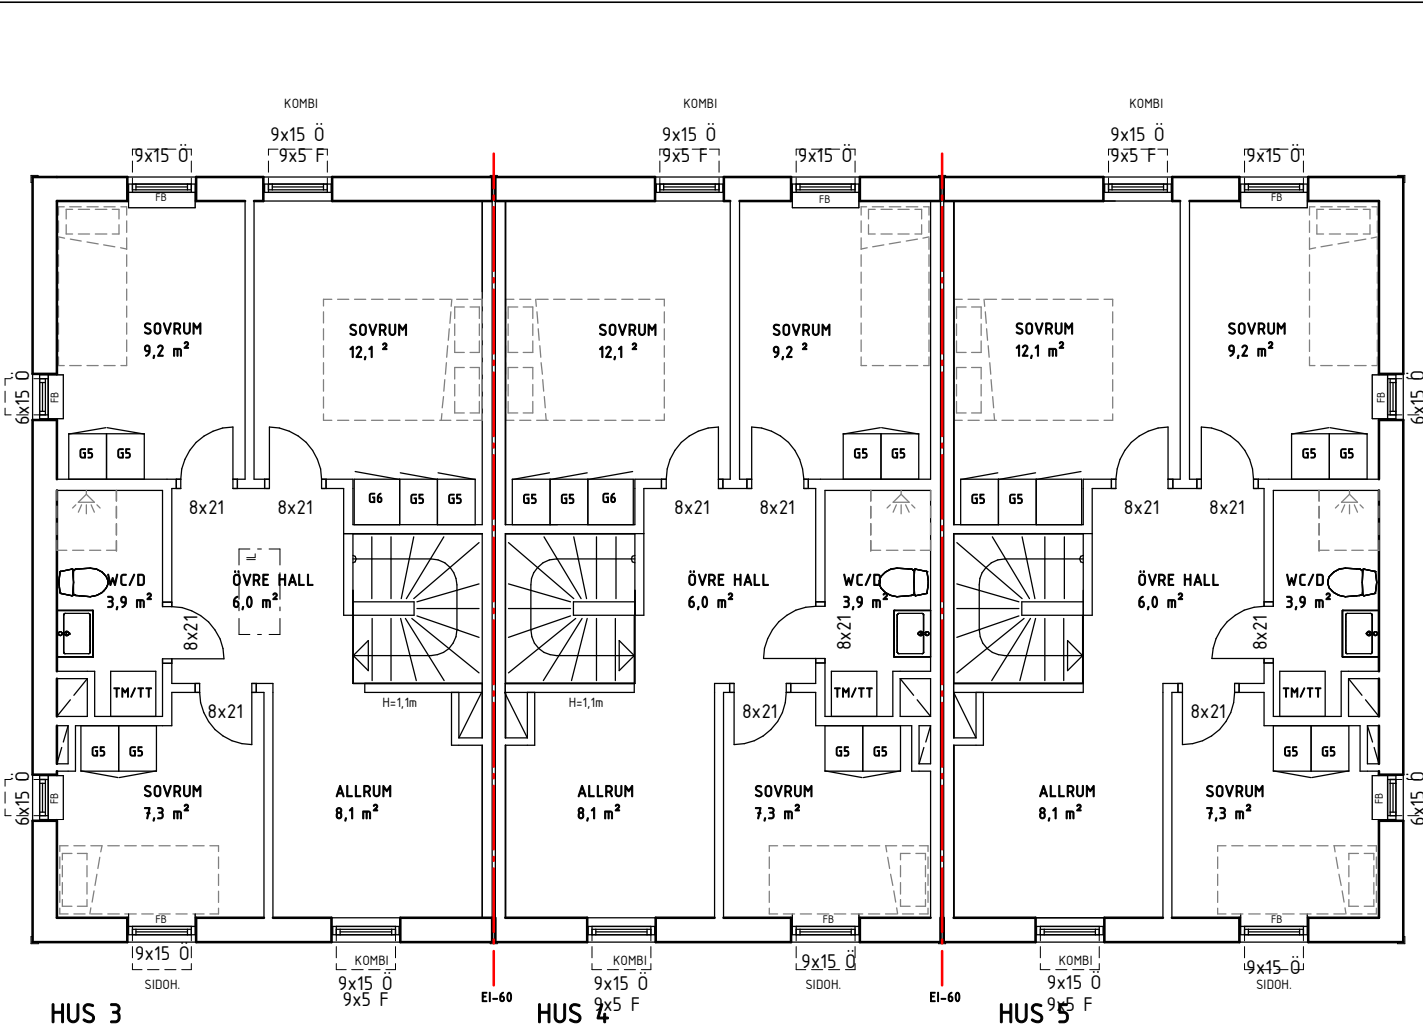


HUS 3

HUS 4

HUS 5

ÖVRE PLAN

BOAREA BOA 53,5 m²/LGH

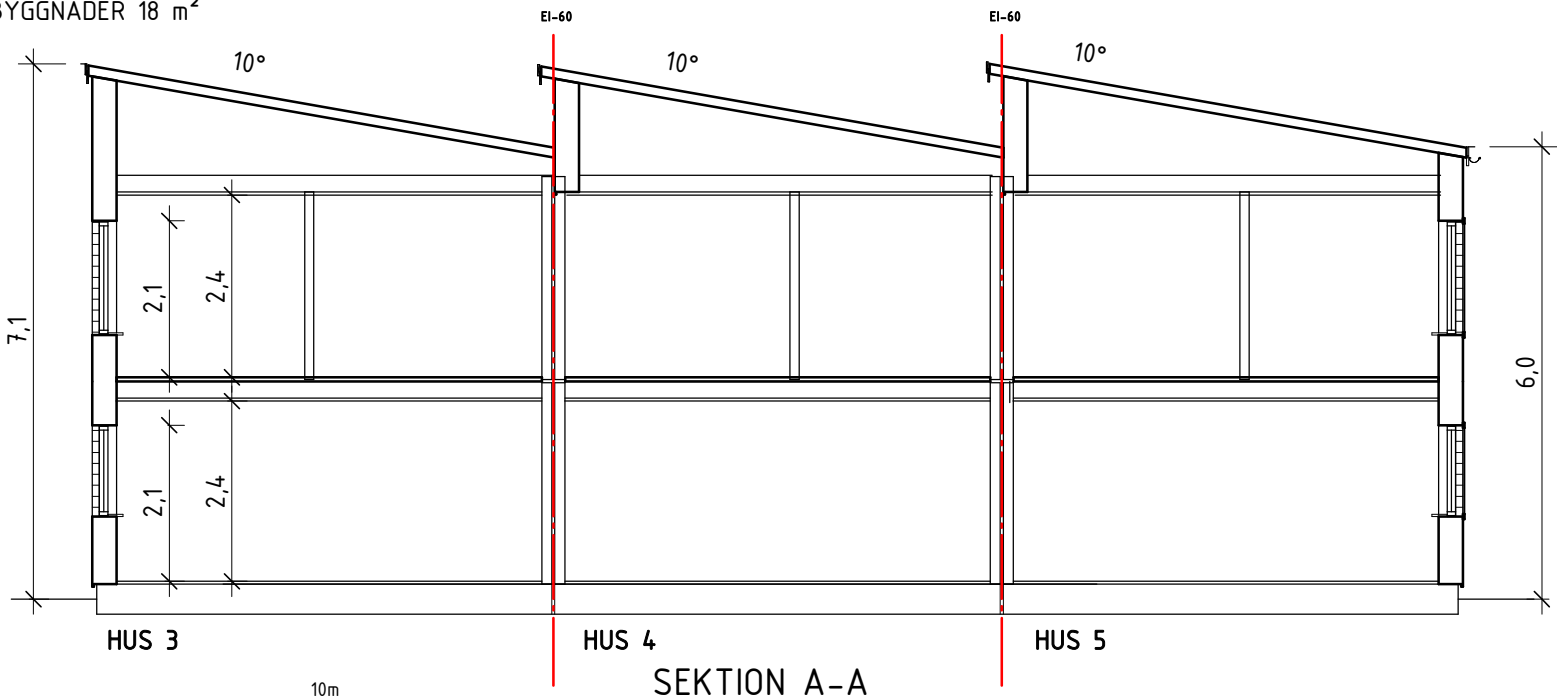


HUS 3

HUS 4

HUS 5


SEKTION A-A

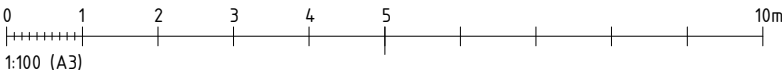

1:100 (A3)

- RITNINGSFÖRKLARING
- Ö = ÖPPNINGSBART VRIDFÖNSTER
 - ÖSH = ÖPPNINGSBART SIDOHÄNGT FÖNSTER
 - F = FAST FÖNSTER
 - FD = FÖNSTERDÖRR
 - PDF = PARFÖNSTERDÖRR
 - YD = YTTERDÖRR
 - R = RÄGLAS (EJ KLARGLAS)
 - FB = FÖNSTERBÄNK
 - ELC = ELCENTRAL
 - MUC = MULTIMEDIACENTRAL
 - FM = FASADMÄTARSKÅP
 - VM = VATTENMÄTARE
 - GVF = GOLVVÄRMEFÖRDELARE
 - VUK = VATTENUTKASTARE
 - IL = INSPEKTIONSÖPPNING
 - STPR = STUPRÖR
 - NP = NEDPENDLAT INNERTAK
 - FP = FAST POST
 - B = BALK I BJÄLKLÄG, DOLD
 - B = BALK UNDER BJÄLKLÄG, SYNLIK (ÖPPNING MIN 2,10)
 - P = PASSAGE, (ÖPPNING 2,10)
 - P = PASSAGE ÖPPNING TILL TAK

A KOMPLETTERINGAR		HEHE 2025-04-14	
BET	ÄNDRINGEN AVSER	SIGN	DATUM
BYGGLOVSRITNING			
KOPPARMORA 2:224 MFL			
VÄRMDÖ KOMMUN			
Box 154 447 24 Vårgårda			
0322-23 20 00 info@vargardahus.se			
UPPDRAG.NR	RITAD AV	ASM	
8312	HEHE	TOB	
DATUM	TYPUS		
2025-03-14	HUS 3, 4 o 5		
BRF HASSELSNOKEN			
ENTRÉPLAN, ÖVRE PLAN o SEKTION			
SKALA	NUMMER	BET	
1 : 100	30.311	A	

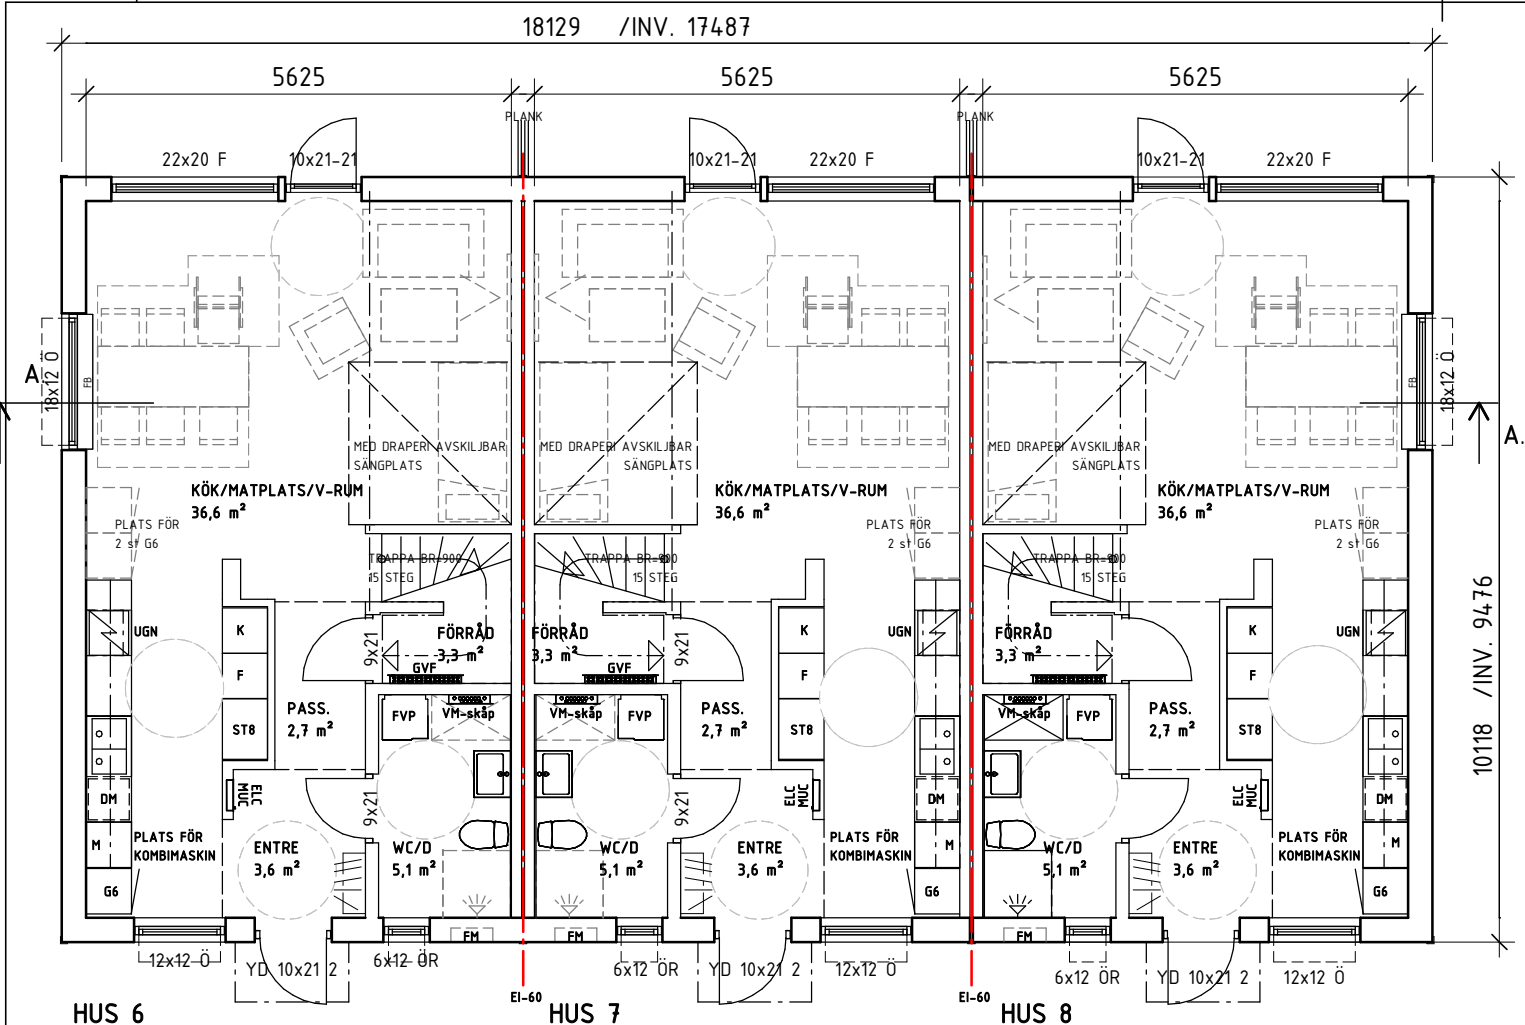

HUS 6

HUS 7


HUS 8

ENTRÉPLAN

BOAREA BOA 53,5 m²/LGH
BOAREA BOA TOT 107 m²LGH

BYGGNADSAREA BYA 183,4 m²
BRUTTOAREA BTA 366,8 m²

BYGGNADSAREA BYA KOMPLEMENTBYGGNADER 18 m²
SE RITN. 30-511

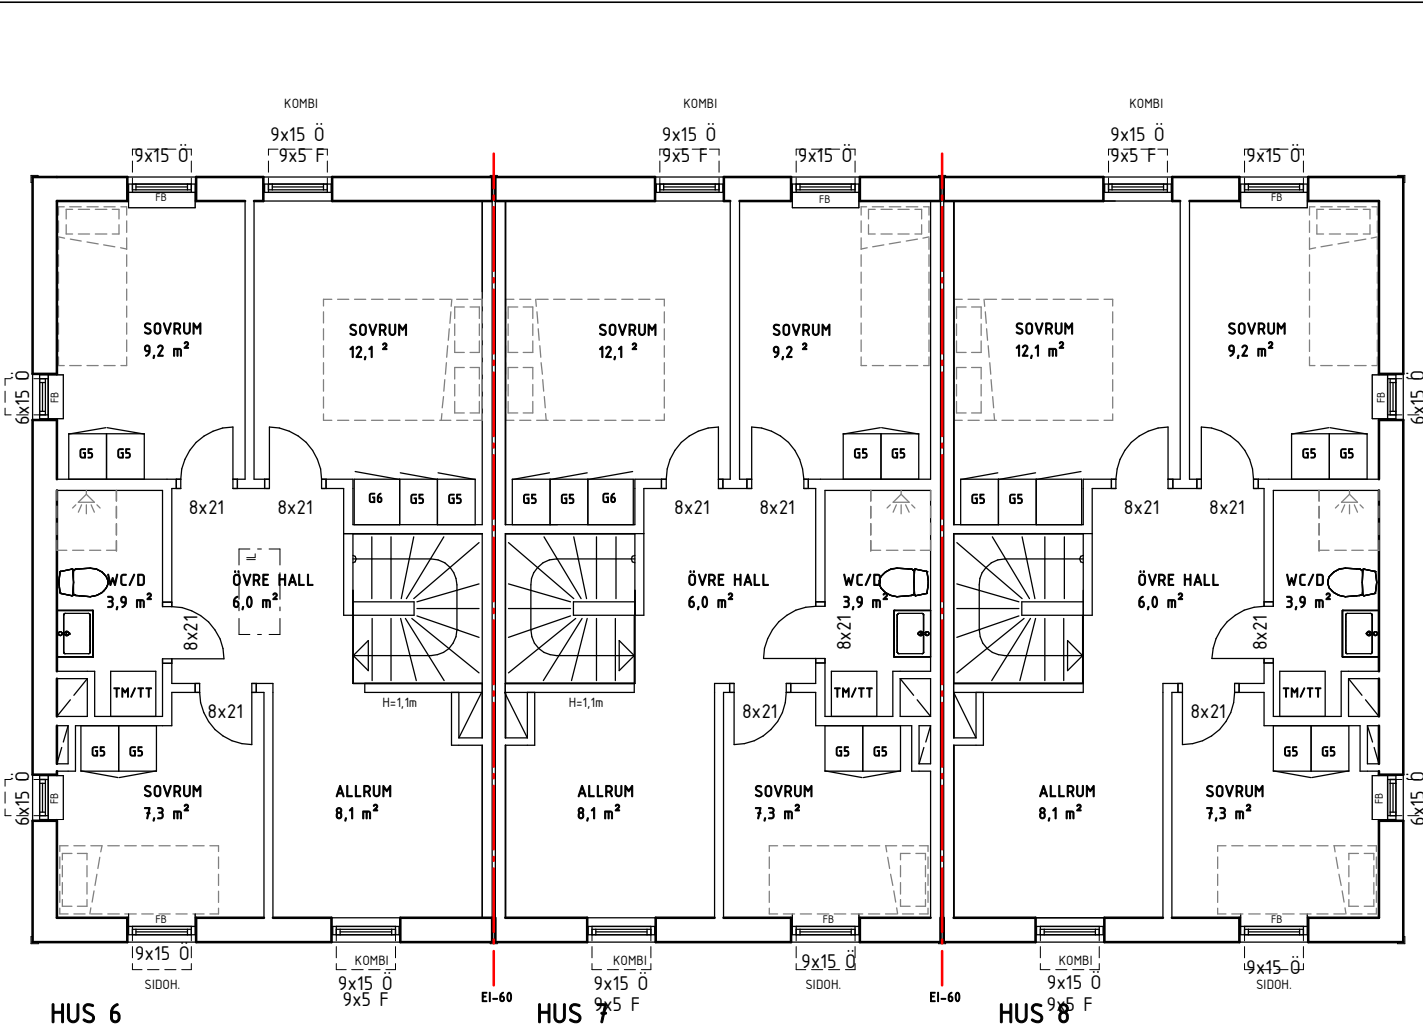


HUS 6

HUS 7

HUS 8

ÖVRE PLAN

BOAREA BOA 53,5 m²/LGH

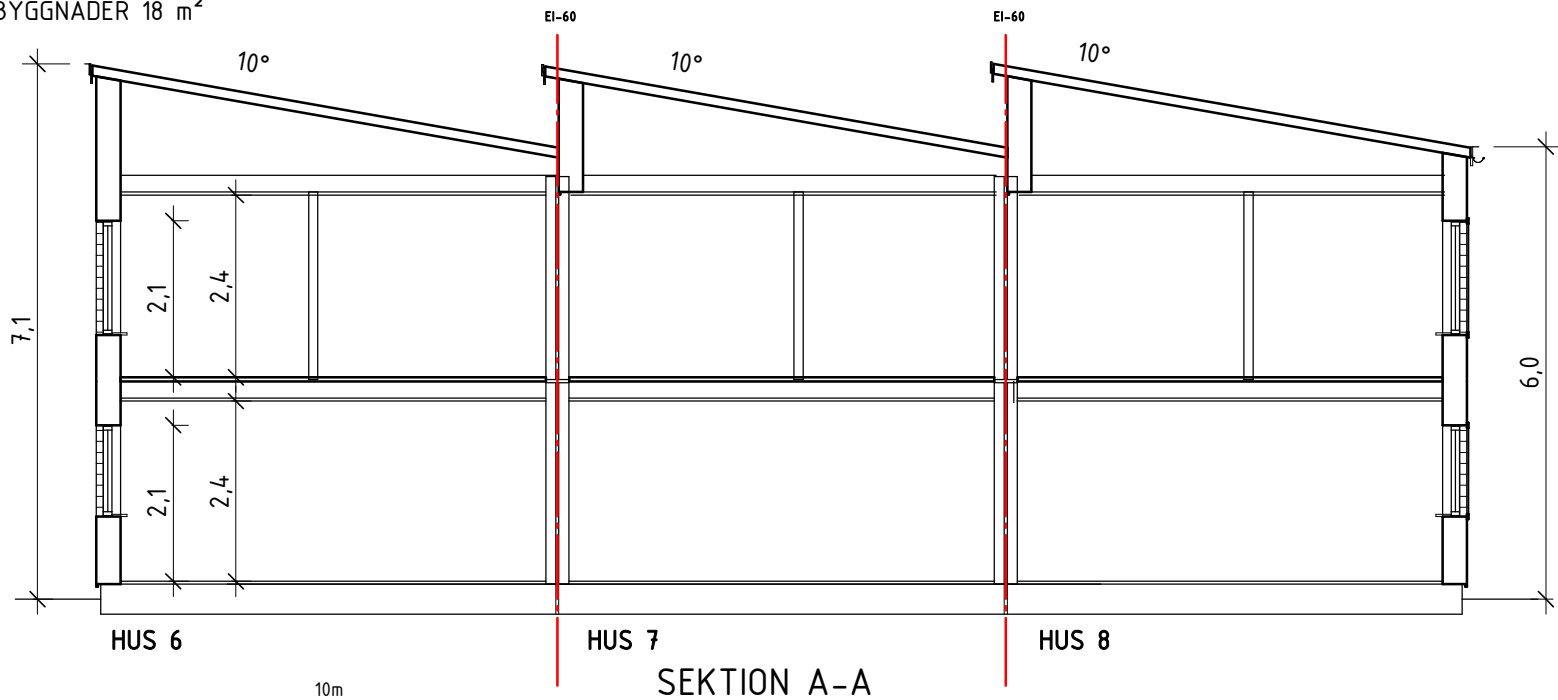


HUS 6

HUS 7

HUS 8

SEKTION A-A

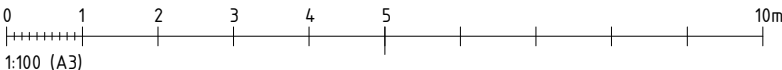

1:100 (A3)

- RITNINGSFÖRKLARING
- Ö = ÖPPNINGSBART VRIDFÖNSTER
 - ÖSH = ÖPPNINGSBART SIDOHÄNGT FÖNSTER
 - F = FAST FÖNSTER
 - FD = FÖNSTERDÖRR
 - PDF = PARFÖNSTERDÖRR
 - YD = YTTERDÖRR
 - R = RÄGLAS (EJ KLARGLAS)
 - FB = FÖNSTERBÄNK
 - ELC = ELCENTRAL
 - MUC = MULTIMEDIACENTRAL
 - FM = FASADMÄTARSKÅP
 - VM = VATTENMÄTARE
 - GVF = GOLVVÄRMEFÖRDELARE
 - VUK = VATTENUTKASTARE
 - IL = INSPEKTIONSÖCKA
 - STPR = STUPRÖR
 - NP = NEDPENDLAT INNERTAK
 - FP = FAST POST
 - B = BALK I BJÄLKLAG, DOLD
 - B = BALK UNDER BJÄLKLAG, SYNIG (ÖPPNING MIN 2,10)
 - P = PASSAGE, (ÖPPNING 2,10)
 - P = PASSAGE ÖPPNING TILL TAK

A KOMPLETTERINGAR		HEHE 2025-04-14	
BET	ÄNDRINGEN AVSER	SIGN	DATUM
BYGGLOVSRITNING			
KOPPARMORA 2:224 MFL			
VÄRMDÖ KOMMUN			
			
Box 154 447 24 Vårgårda			
0322-23 20 00 info@vargardahus.se			
UPPDRAG.NR	RITAD AV	ASM	
8312	HEHE	TOB	
DATUM	TYPUS		
2025-03-14	HUS 6, 7 o 8		
BRF HASSELSNOKEN			
ENTRÉPLAN, ÖVRE PLAN o SEKTION			
SKALA	NUMMER	BET	
1 : 100	30.411	A	