


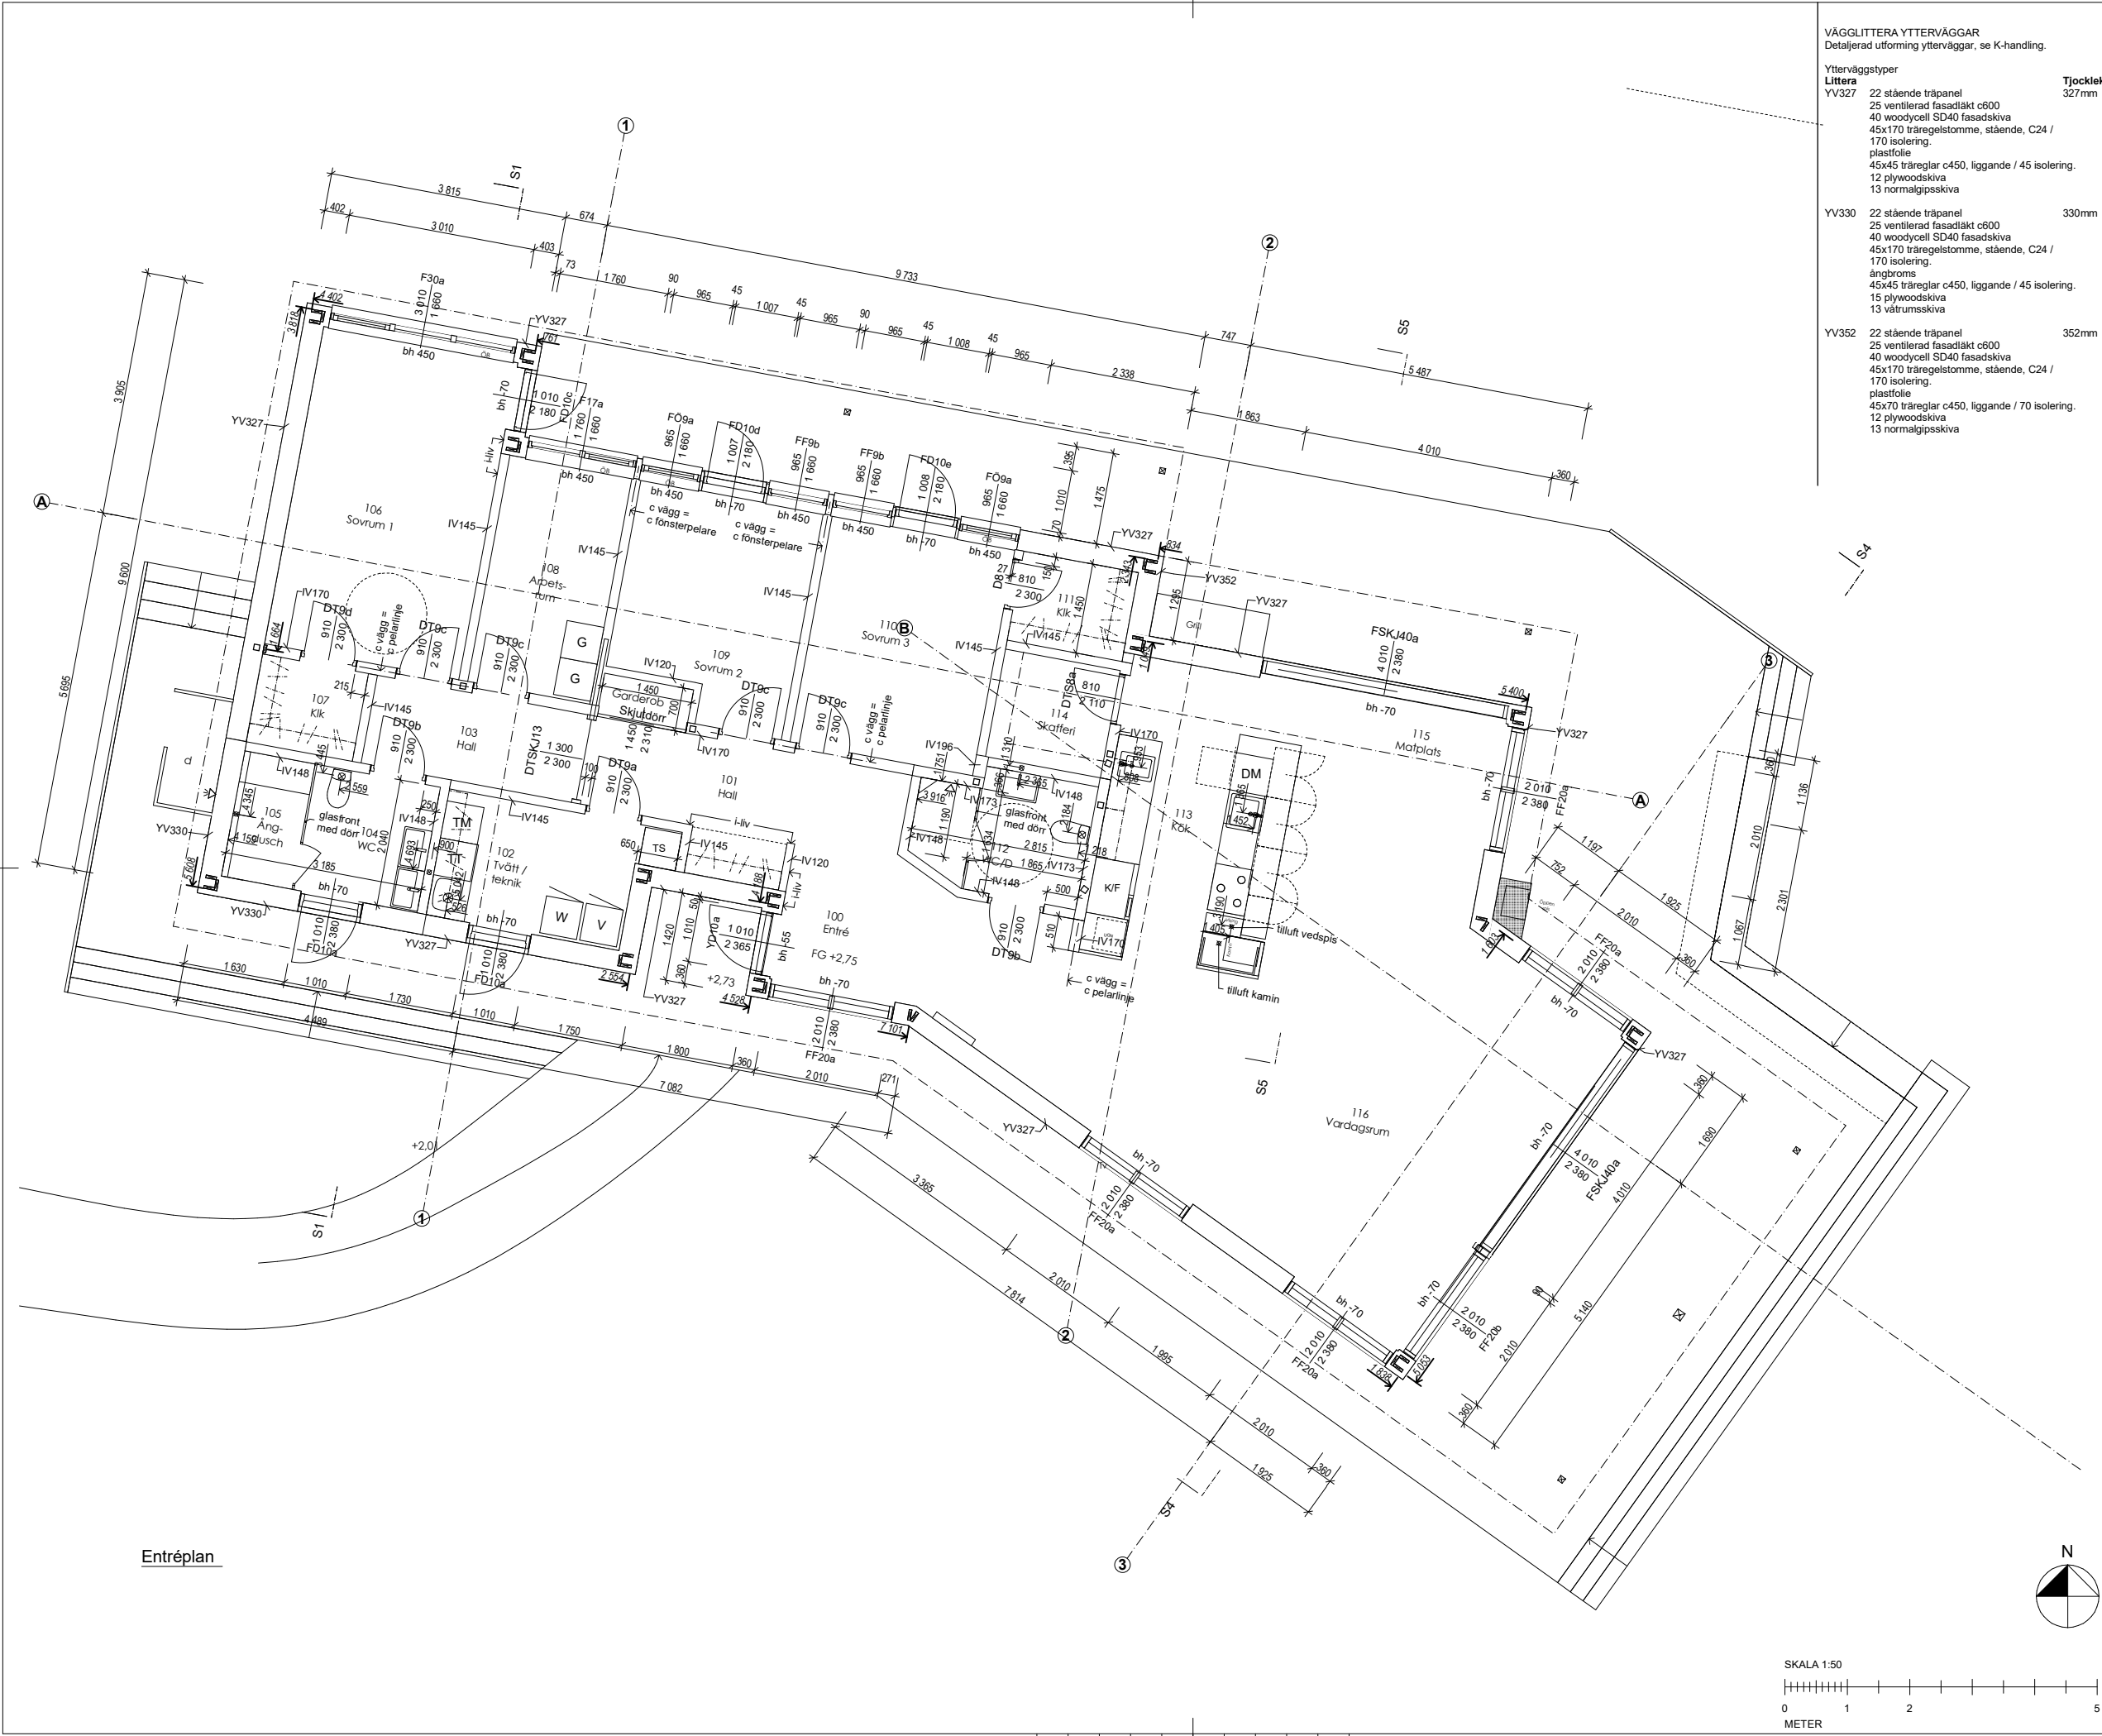

VÄGGLITTERA YTTERVÄGGAR		
Detaljerad utformning ytterväggar, se K-handling.		
Ytterväggstyper		
Littera		Tjocklek
YV327	22 stående träpanel 25 ventilerad fasadläkt c600 40 woodycell SD40 fasadskiva 45x170 träregelstomme, stående, C24 / 170 isolering. plastfolie 45x45 träreglar c450, liggande / 45 isolering. 12 plywoodskiva 13 normalgipsskiva	327mm
YV330	22 stående träpanel 25 ventilerad fasadläkt c600 40 woodycell SD40 fasadskiva 45x170 träregelstomme, stående, C24 / 170 isolering. ångbroms 45x45 träreglar c450, liggande / 45 isolering. 15 plywoodskiva 13 våtrumsskiva	330mm
YV352	22 stående träpanel 25 ventilerad fasadläkt c600 40 woodycell SD40 fasadskiva 45x170 träregelstomme, stående, C24 / 170 isolering. plastfolie 45x70 träreglar c450, liggande / 70 isolering. 12 plywoodskiva 13 normalgipsskiva	352mm

FÖRKLARINGAR OCH FÖRESKRIFTER	
Mått anges i millimeter. Innerrörrar som placeras 100 mm från hörn måttsätts inte. Dörrar med littera D9 har hålöppning 910x2300, D8 har hålöppning 810x2300 osv. OBS! dessa måttsätts inte. Vägglittera anger väggjocklek på väggen. Tex anger IV145 att väggen är 145 mm tjock. Vaggjocklek måttsätts inte.	
BETECKNINGAR	
IVx	anger väggglittera innervägg
YVx	anger väggglittera yttervägg, enligt K-ritning
Dx	anger innerrörr
DSKJx	anger infälld skjutdörr
YDx	anger ytterdörr
Fx	anger fönster flerlufat med fasta och öppningsbara lufat
FFx	anger fönster med fasta lufat
FOx	anger fönster med öppningsbara lufat
FSKJx	anger fönster skjutbara (öppningsbara) och fasta lufat
TF	anger takfönster
XXX	anger måttsättning av utsida regelstomme

VÄGGLITTERA INNERVÄGGAR		
Innerväggar nutförs enligt skivfabrikarnas t.ex Knauf-Danos anvisningar med träregelstomme. Innerväggar omslutande våtrum skall utföras enligt anvisningar gällande Säkert vatten samt branschorganisationernas anvisningar för respektive aktuell ytskiktstäckning. Samtliga väggar utförs rumshöga (mellan betongplatta - yttertakskonstruktion). Min ljudreduktion Rw35dB.		
Innerväggstyper		
Littera		Tjocklek
IV120	13 normalgipsskiva 12 plywoodskiva 45x70 träregelstomme c 450 12 plywoodskiva 13 normalgipsskiva	120
IV145	13 normalgipsskiva 12 plywoodskiva 45x95 träregelstomme c 450 12 plywoodskiva 13 normalgipsskiva	145mm
IV148	13 våtrumsskiva 15 plywoodskiva 45x95 träregelstomme c 450 12 plywoodskiva 13 normalgipsskiva	120mm
IV170	13 normalgipsskiva 12 plywoodskiva 45x120 träregelstomme c 450 12 plywoodskiva 13 normalgipsskiva	145mm
IV173	13 våtrumsskiva 15 plywoodskiva 45x95+48 (påspik) träregelstomme c 450 12 plywoodskiva 13 normalgipsskiva	120mm
IV196	13 våtrumsskiva 15 plywoodskiva 45x95+48 (påspik) träregelstomme c 450 12 plywoodskiva 13 normalgipsskiva	196mm

BH

B	Rumnumrering	2025-02-24	MR
A	Ändr-PM-A01	2024-11-06	mh
BET	ÄNDRINGEN AVSER	DATUM	SIGN

BYGGHANDLING

Djurö 4:89 Värmdö Kommun
Villa Kaillus
<->



UPPDRAG NR	RITAD AV	HANDLAGGARE
<2071700>	MH	Sofie Castler
DATUM	ANSVARIG	
2024-07-05	AnnCharlott Castler	

Nybyggnad enbostadshus
Planer 1:50

Hus/husdel 1, plan 10, del 11

SKALA A1-FORMAT	RITNINGNUMMER	BET
1:50	A-40-1-11011	B