

FÖRKLARINGAR

Alla mått anges i mm.




FASAD MOT ÖST

1 : 100

FÖRESKRIFTER

...

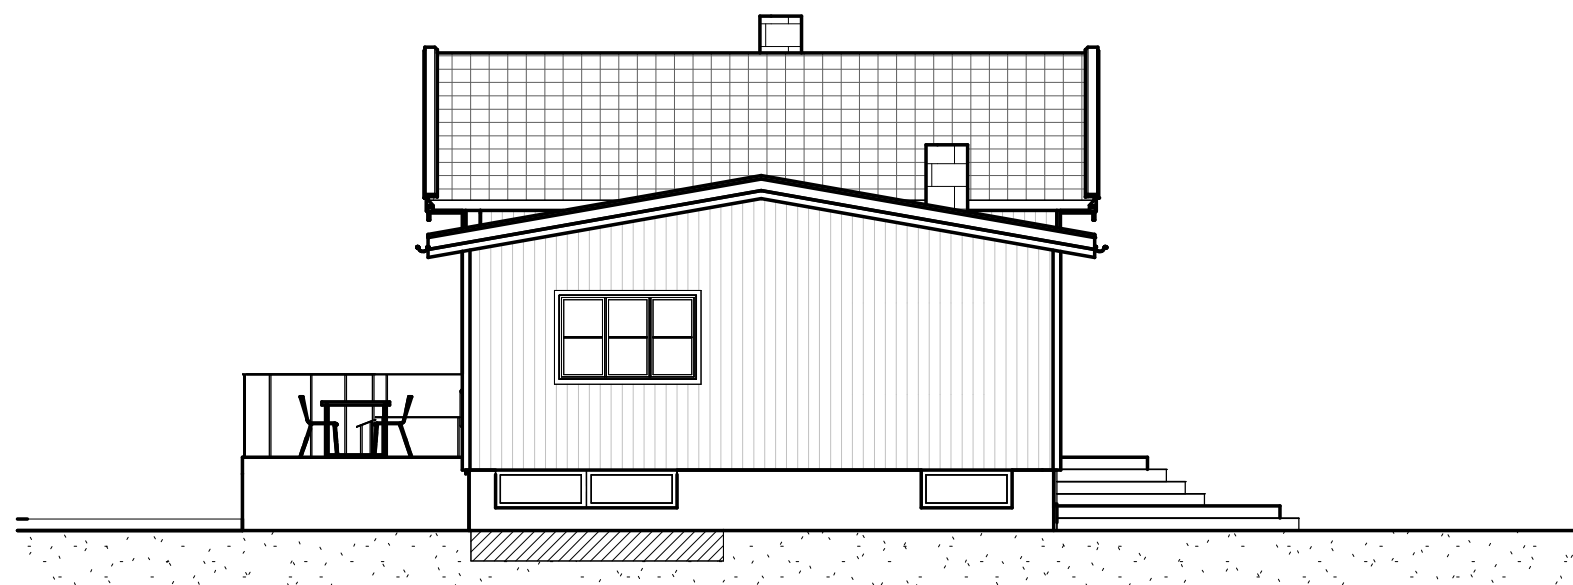

FASAD MOT NORR

1 : 100

HÄNVISNINGAR

....

BET	ÄNDRINGEN AVSER	DATUM	SIGN
-----	-----------------	-------	------



Andreas Engberg
Arkitekt SAR/MSA
0739-303911
www.arkoproj.se

Mörtnäs 1:454
Älggårdsvägen 8

FASADER

SKALA 1:100 A3
2024-08-13
A-40-3-102

SKALA 1:100



METER