

FÖRKLARINGAR

Alla mått anges i mm.

FÖRESKRIFTER

HÄNVISNINGAR

BET	ÄNDRINGEN AVSER	DATUM	SIGN
-----	-----------------	-------	------





Andreas Engberg
Arkitekt SAR/MSA
0739-303911
www.arkoproj.se

Mörtnäs 1:454
Älggårdsvägen 8

FASADER

SKALA 1:100 A3
2024-08-13
A-40-3-101

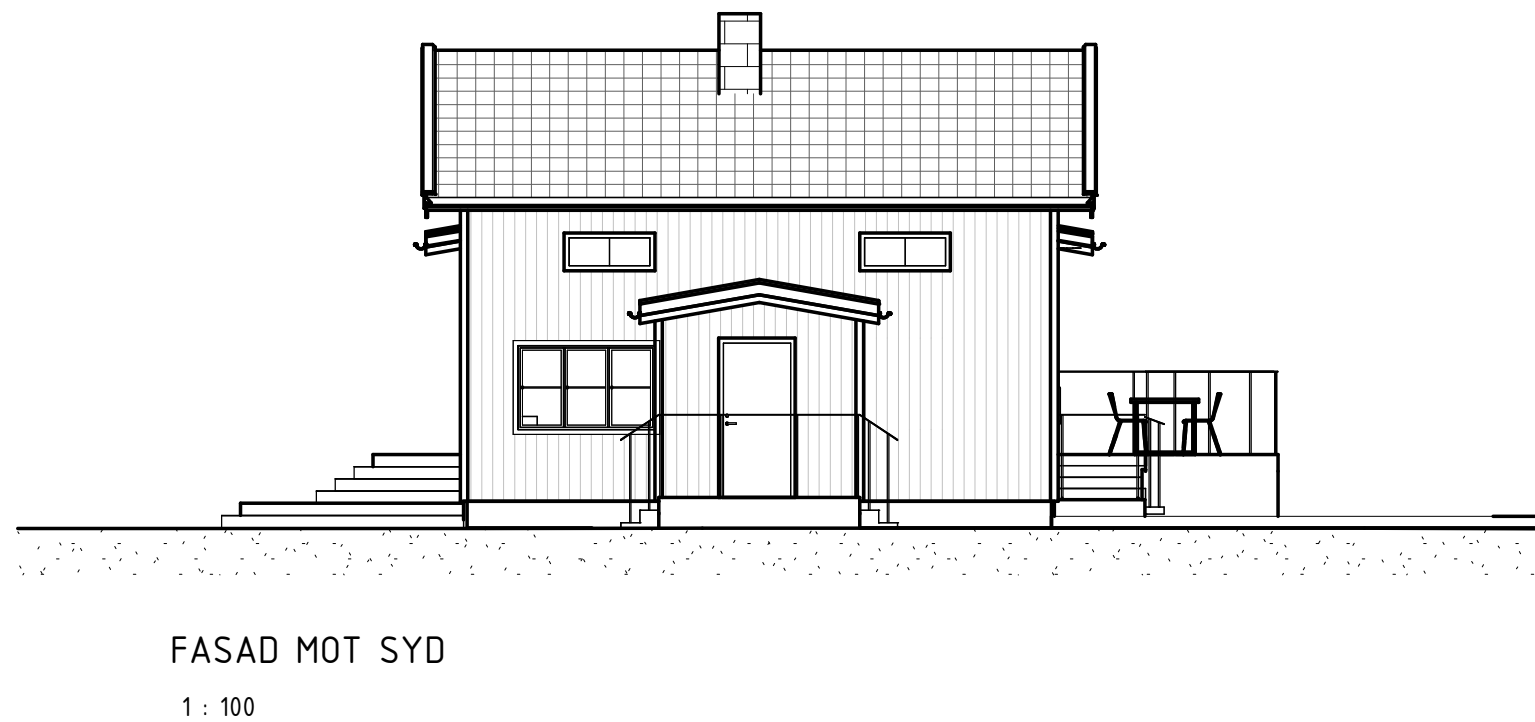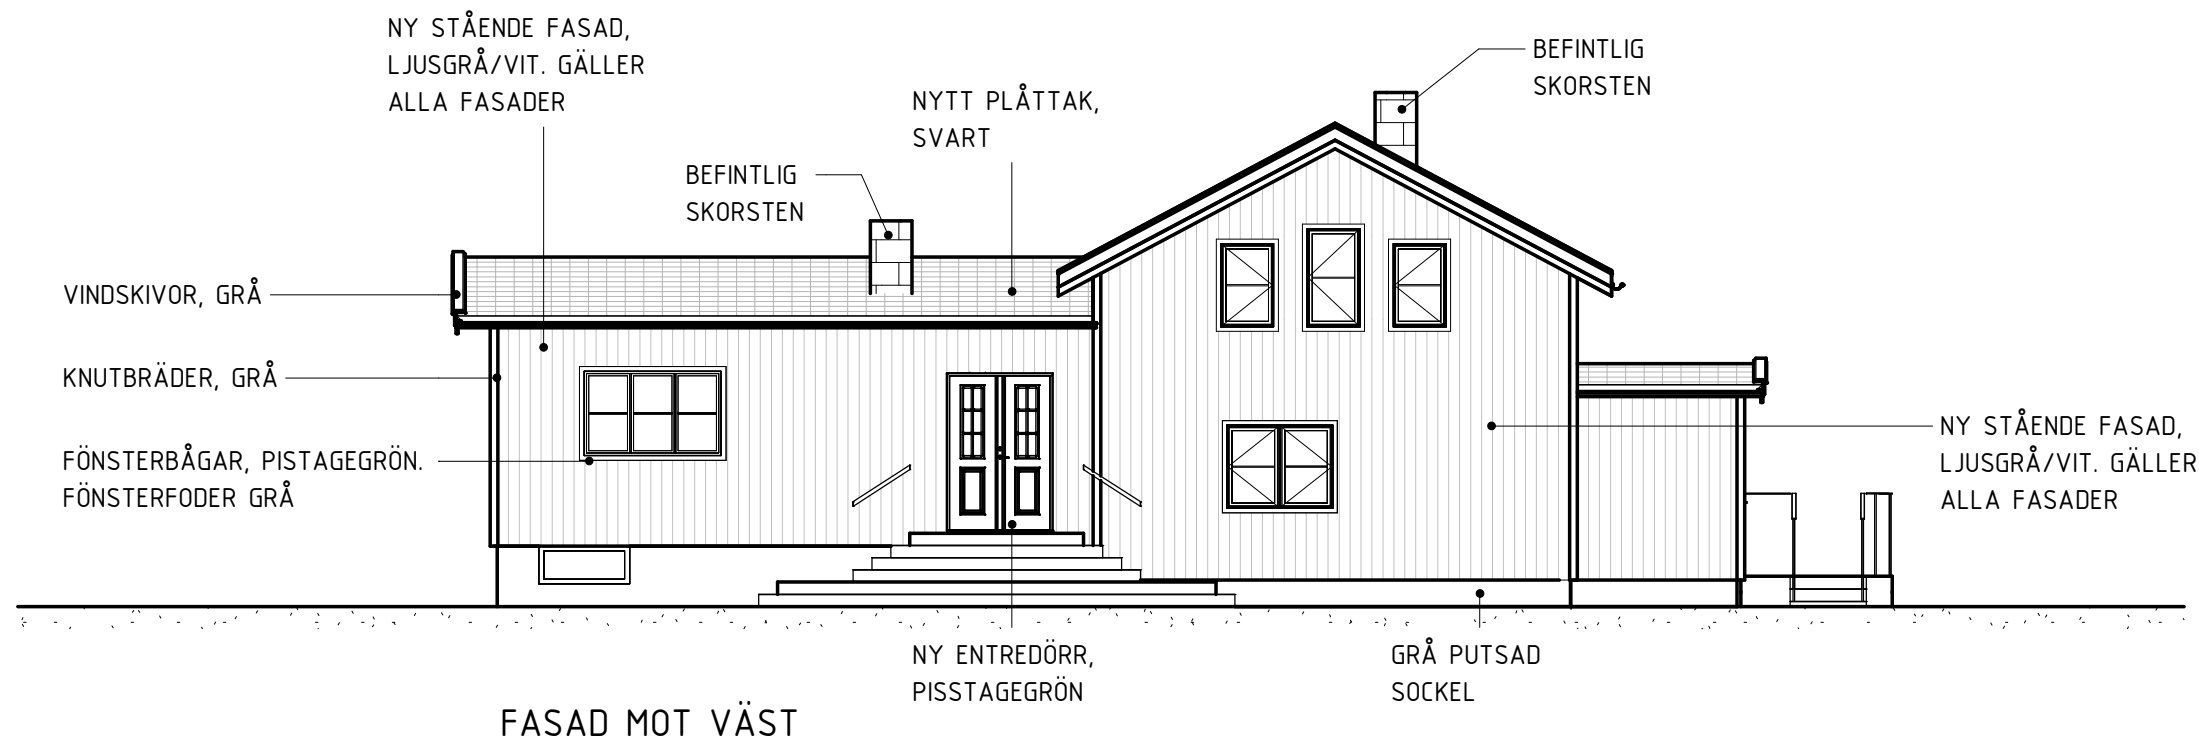

SKALA 1:100



METER