



Ritnings nummer	Ritnings namn	Skala
A.07	Planritning del 1	1:100

Kulörer  
 Väggar RAL9007 Mörksilver  
 Portar RAL9006 Silver  
 Takavvattning: RAL9005

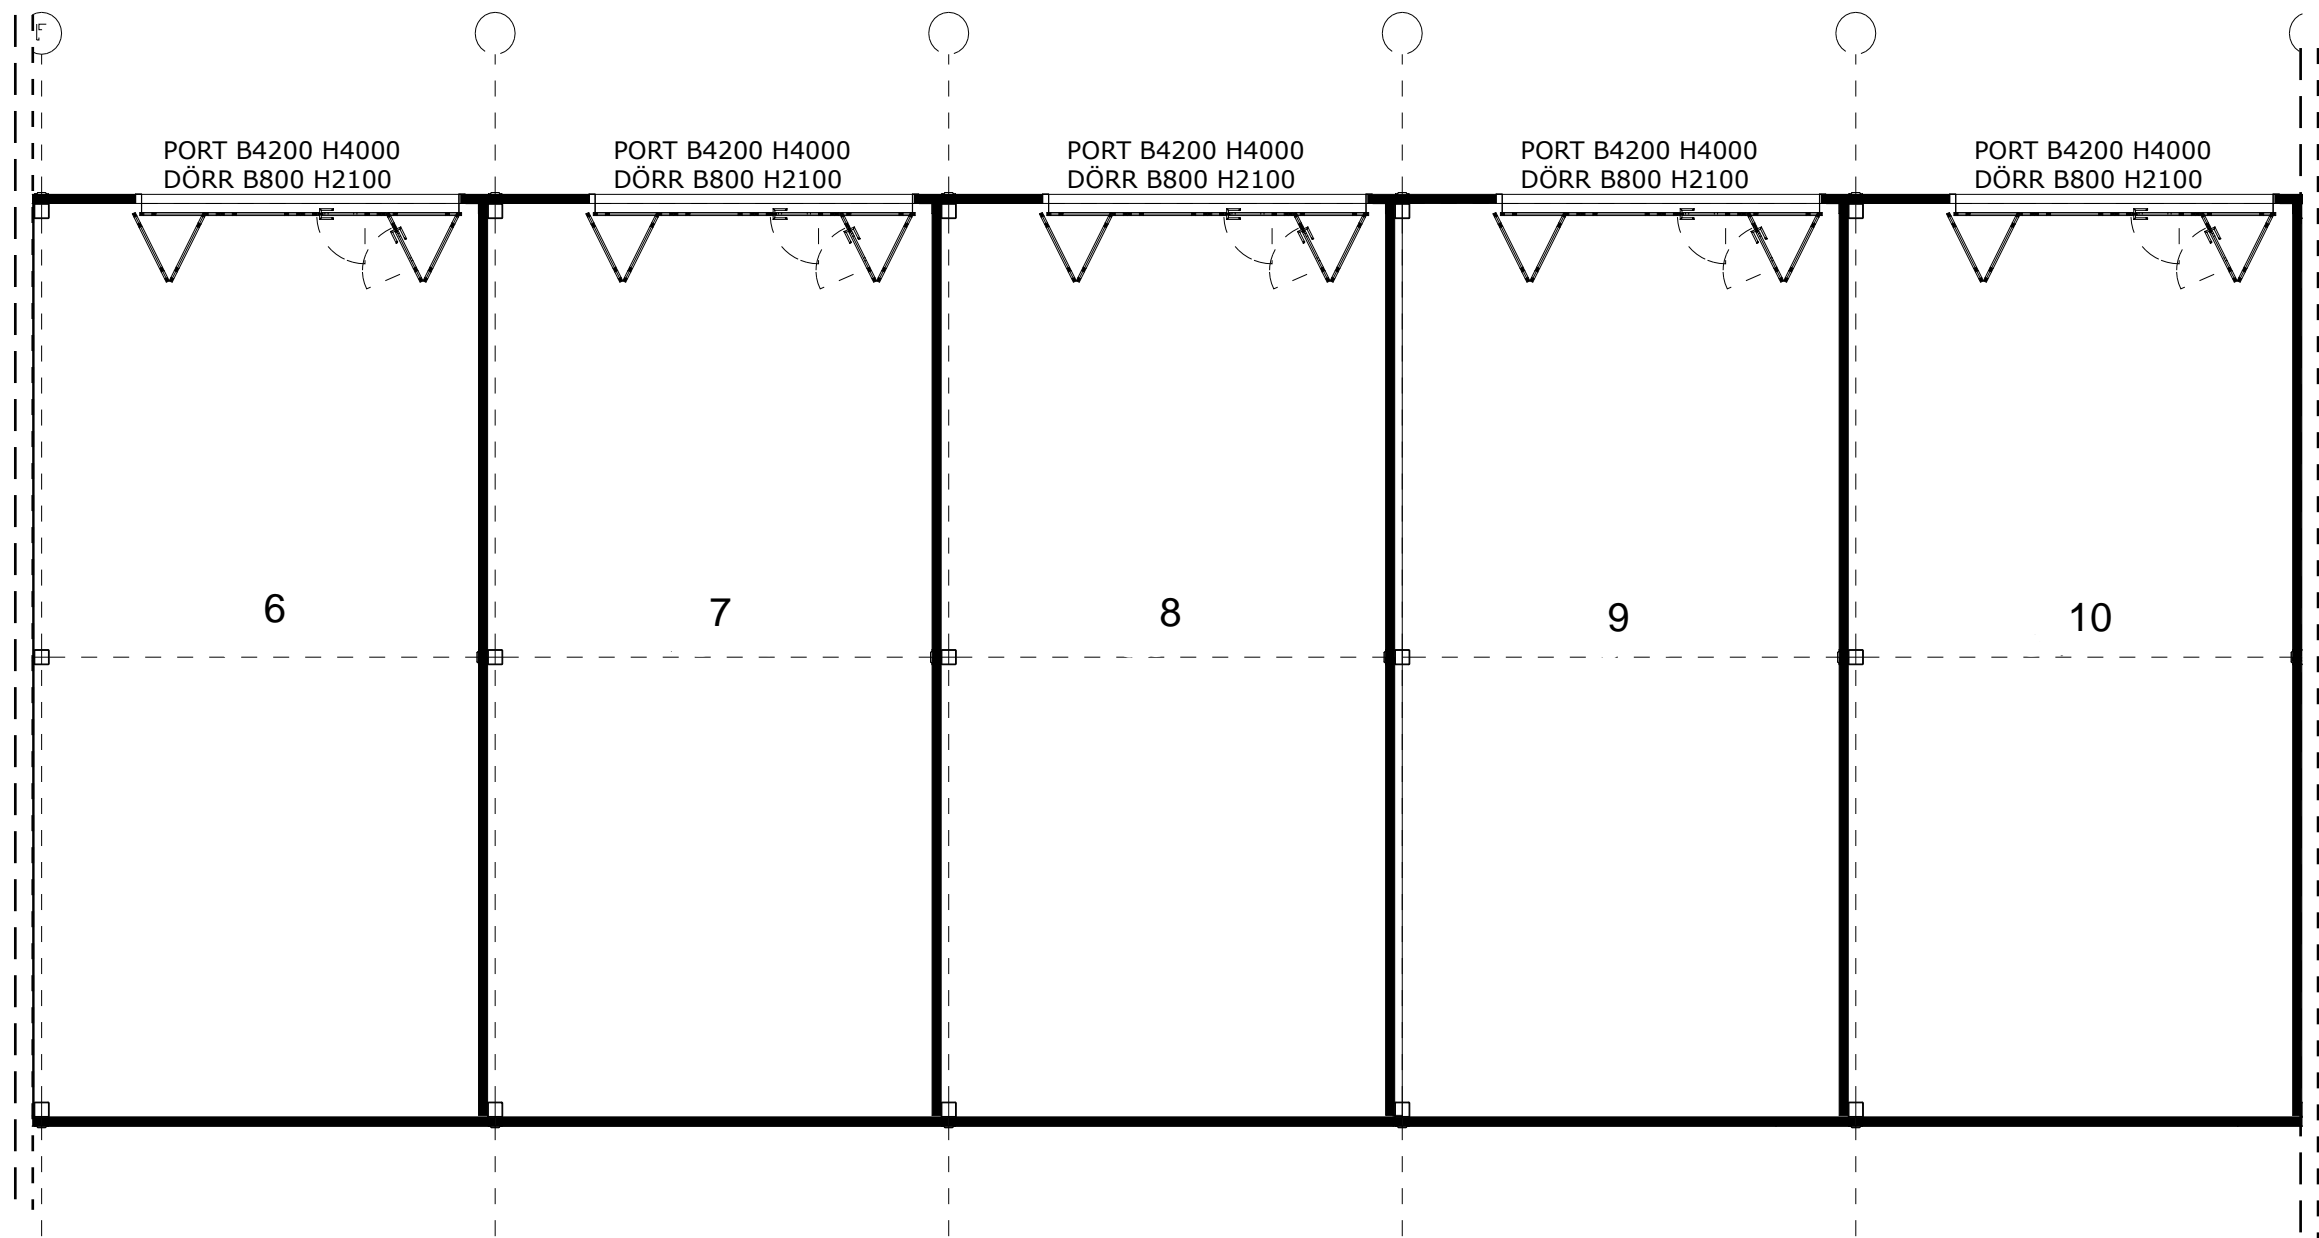


Ritnings nummer	Ritnings namn	Skala
A.08	Planritning del 2	1:100

Kulörer  
 Väggar RAL9007 Mörksilver  
 Portar RAL9006 Silver  
 Takavvattning: RAL9005

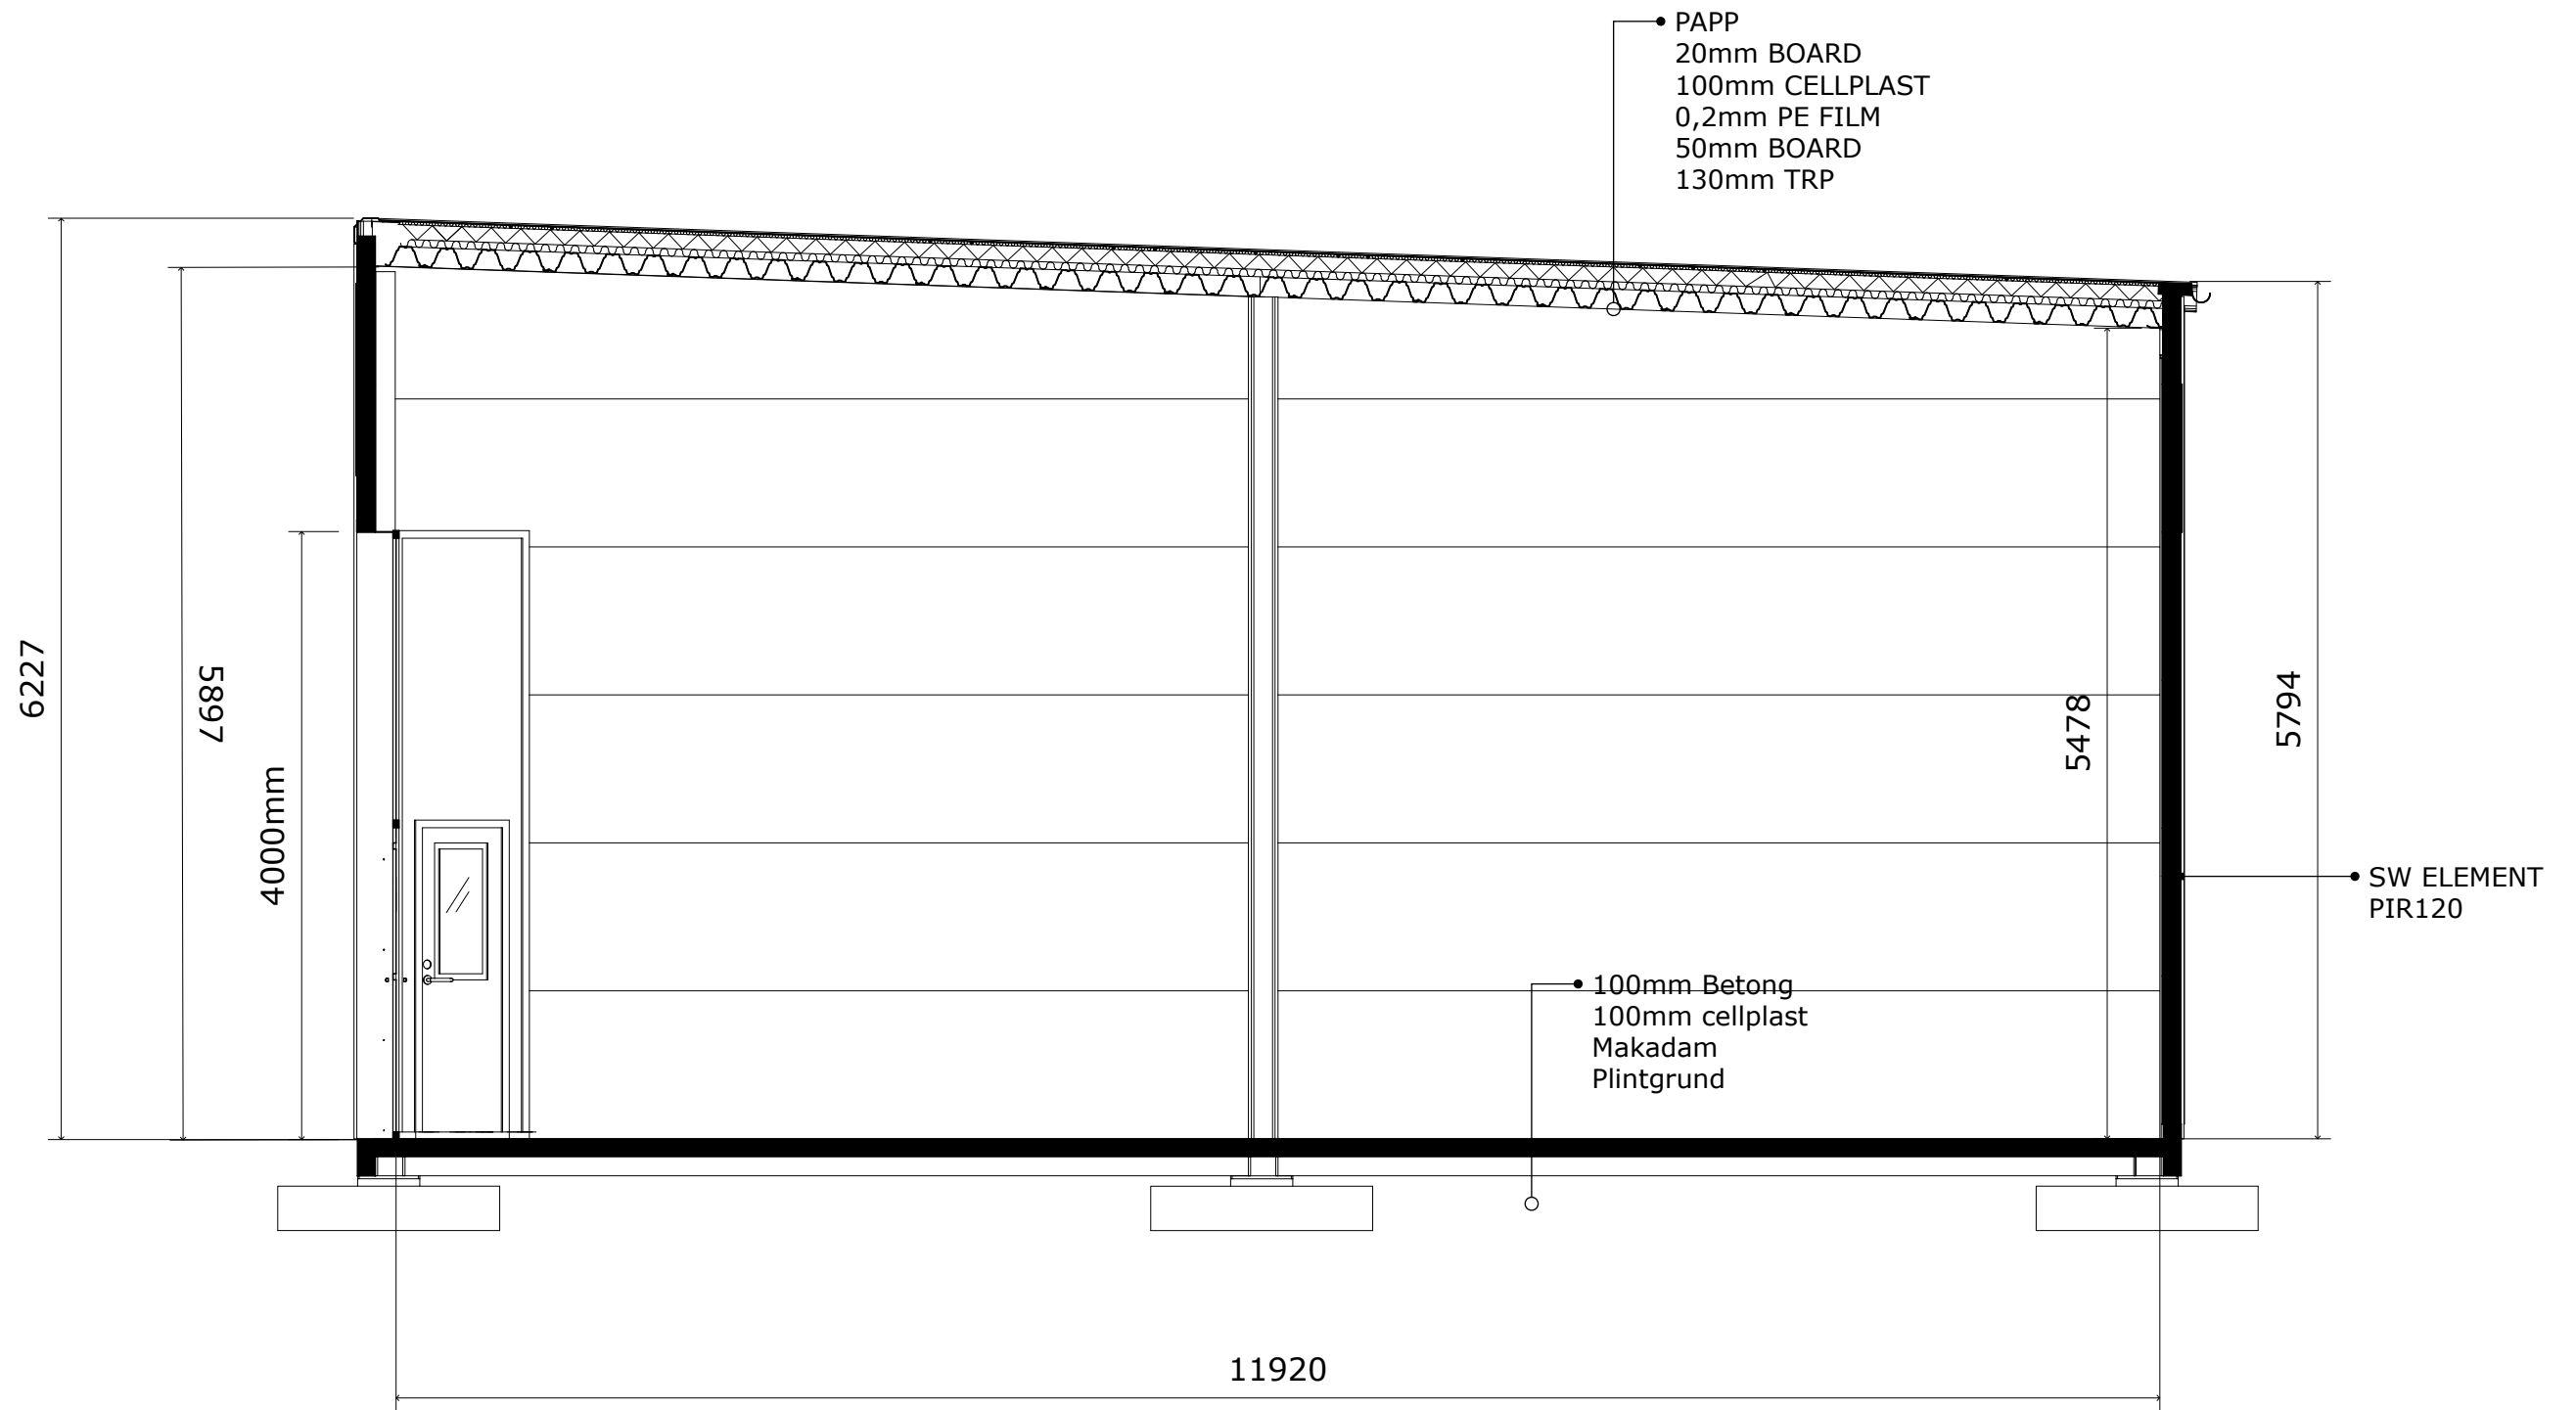

Ritnings nummer	Ritnings namn	Skala	
A.10	Sektion	1:50	Kulörer
			Väggar invändigt: Vit
			Port invändigt: RAL 9006
			Tak: VFZ

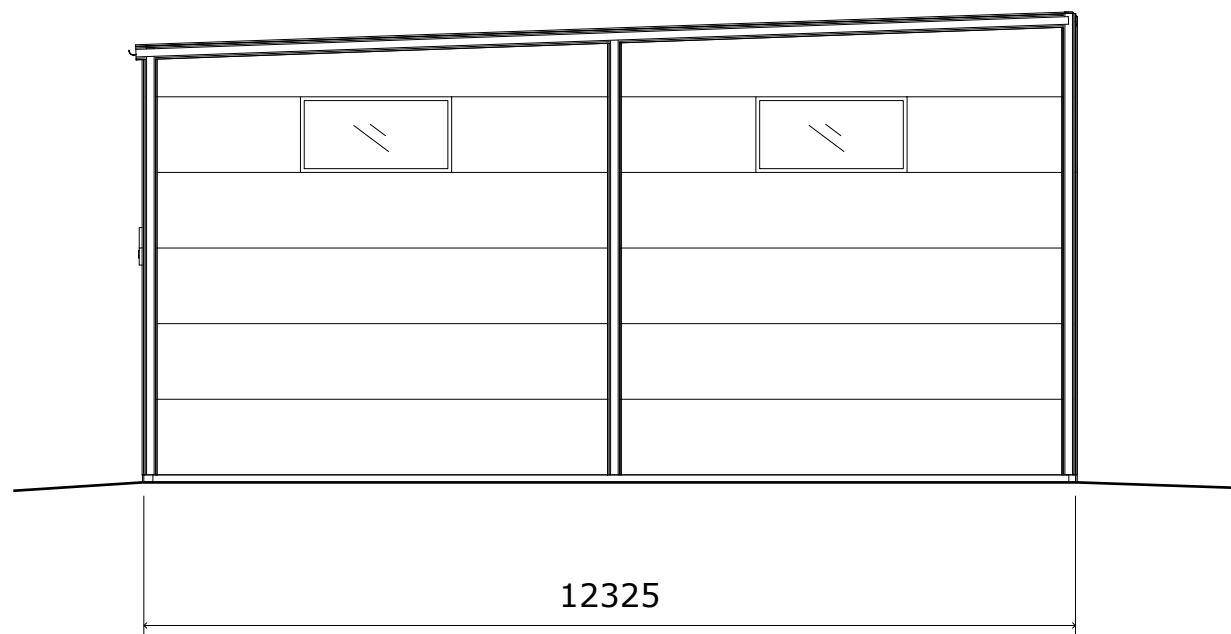

Ritnings nummer	Ritnings namn	Skala
A.11	Gavlar	1:100

Kulörer  
 Väggar RAL9007 Mörksilver  
 Portar RAL9006 Silver  
 Takavvattning: RAL9005

Fönster  
 Gavlar H1000 B2000  
 Långsida: Alternativa fönster H1000 B2000  
 Kulör: RAL 9006


YTA FÖREBERED FÖR SOLCELLER

Taklutning  
4 grader



Ritnings nummer	Ritnings namn	Skala
A.13	Takplan	1:200

Kulörer  
Väggar RAL9007 Mörksilver  
Portar RAL9006 Silver  
Takavvattning: RAL9005

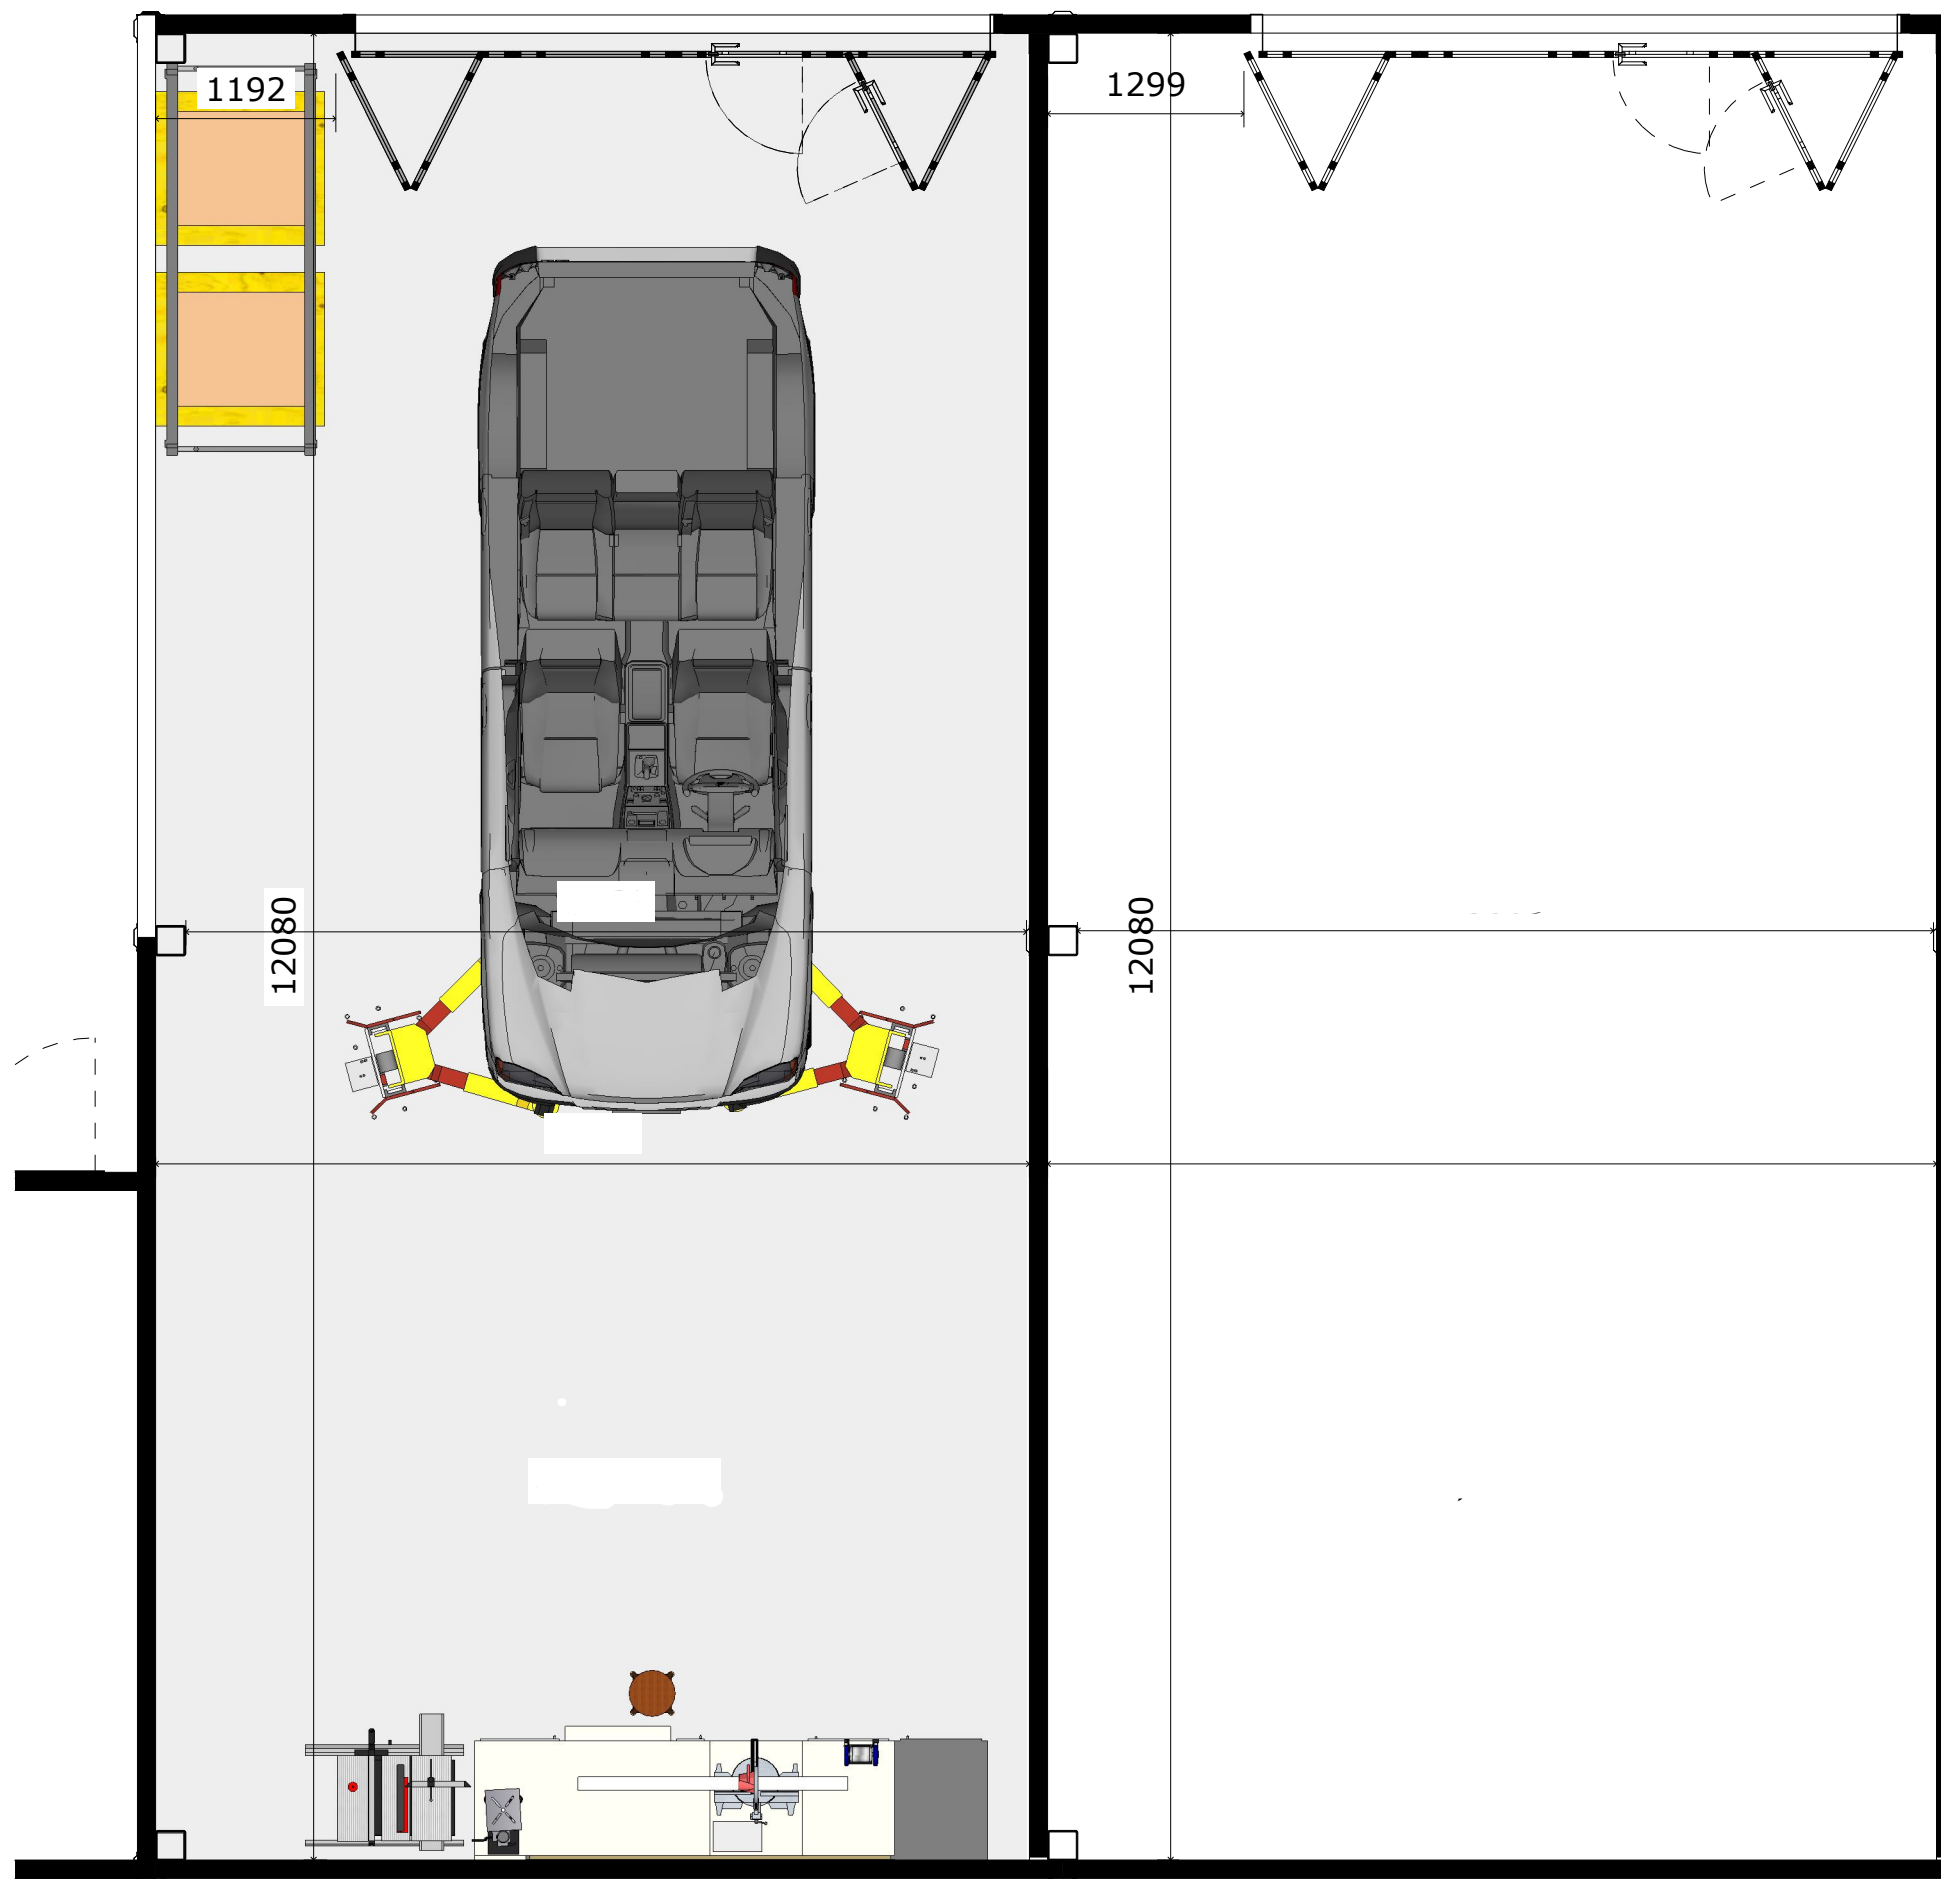

Ritnings nummer	Ritnings namn	Skala	Kulörer
A.14	Invändiga mått	1:100	Väggar RAL9007 Mörksilver Portar RAL9006 Silver Takavvattning: RAL9005



Ritnings nummer	Ritnings namn	Skala	
A.15	3d Lokal	-	Kulörer Väggar RAL9007 Mörksilver Portar RAL9006 Silver Takavvattning: RAL9005