


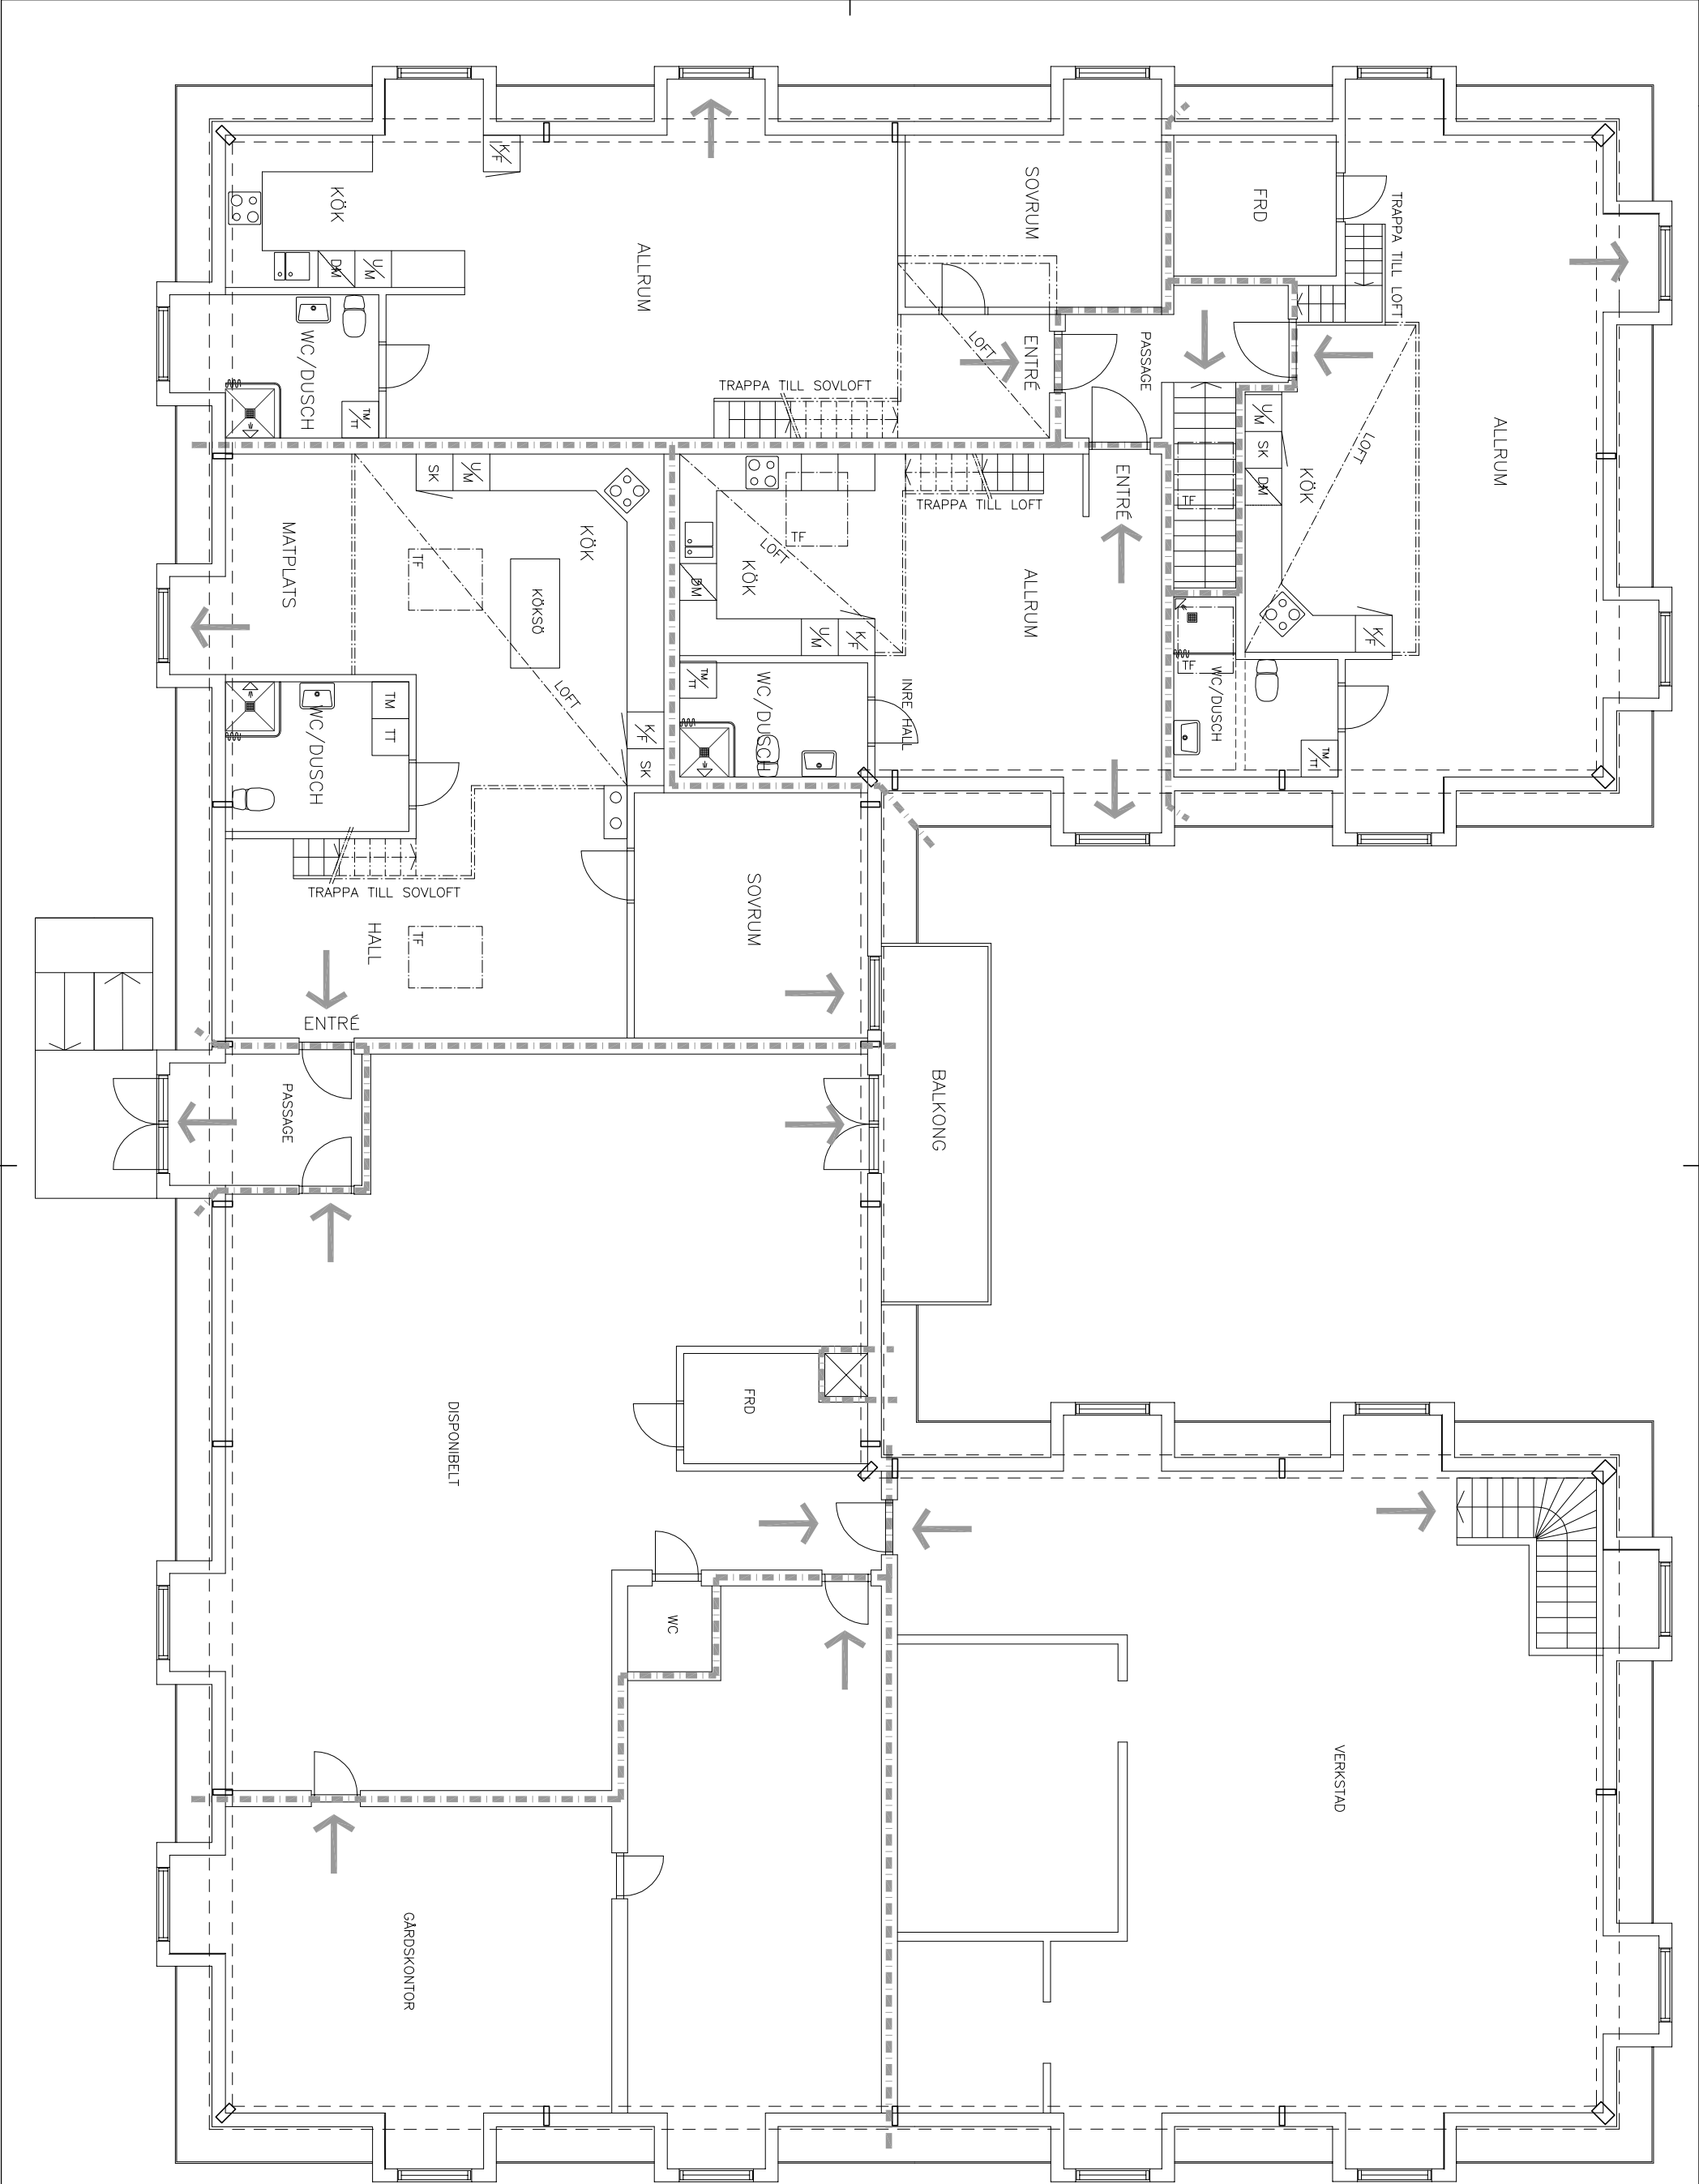

BET	ANT	ÄNDRINGEN AVSER	SIGN	DATUM
TH-KONSULT DUTTRA ÅRÖDSGATAN 18 422 43 HÄRRYDA-KOMMUN TEL: 08 50150 4700 FAX: 08 50150 4701 RITAD AV, KONSTRUERAD AV JH G7TEBORG 2007-04-20				
TAHULT 4:21 HÄRRYDA KOMMUN NYBYGGNAD AV STALL				
PLAN 2 INREDNING				
SKALA 1:50				
RITNINGNUMMER A3			ÄNDR BET	