

Forts § 89

Beslut

1. Positivt förhandsbesked ges med stöd av 9 kap. 17 § plan- och bygglagen för nybyggnad av tre enbostadshus på föreslagen plats redovisad i inlämnad situationsplan.
2. Avgift fastställs till 6 182 kr. Faktura skickas separat.

Villkor

- Största byggnadsarea för huvudbyggnad är 150 m² och för komplementbyggnad 60 m².
- Stödmur får uppföras till en maximal höjd av 0,5 meter ovan marknivå. Vid uppförande av fler stödmurar ska minsta horisontella avstånd mellan murar vara 2 meter.
- Fasader ska beklädas med träpanel och färgsättas med kulör av matt jordton.
- Tak ska utföras med matta material.
- Högsta byggnadshöjd är 4,5 meter.
- Största takvinkel är 34 grader.

Beslutet skickas till

Sökande

Justerandes sign		Utdragsbestyrkande
Conflict Signature Reference nummer: 41387SE		




KNUTSBOL 1:7

april 11, 2022



Förhandsbesked beviljat med i beslutet
angivna villkor
Den 6/8-22 § Dnr 2022.263
Bygg- och miljönämnden
Magdalena Rindin

Intaket

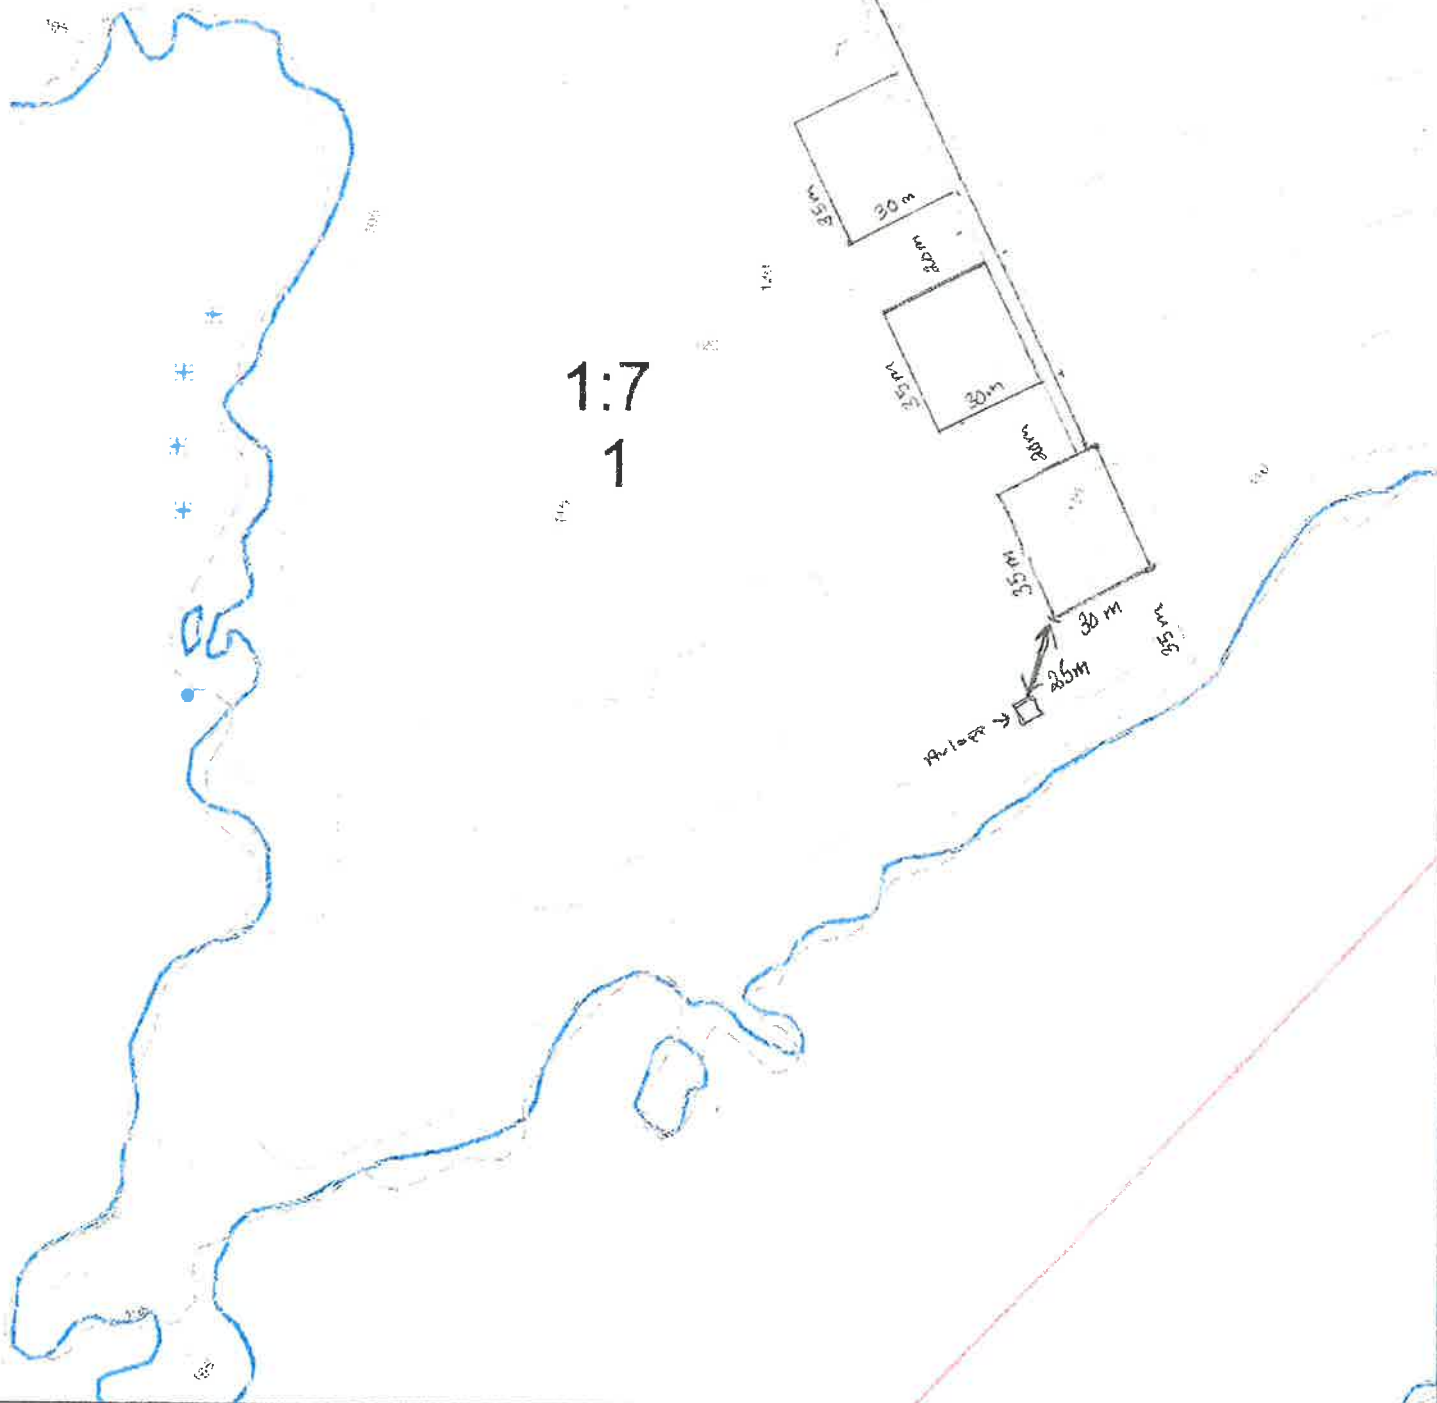

50 0 50 100 150 [m]

1:2 000

Kartans gränser baseras på uppgifter från Lantmäteriet.
Viss avvikelse kan förekomma. Kontakta Lantmäteriet för mer information.

1:7
1

