


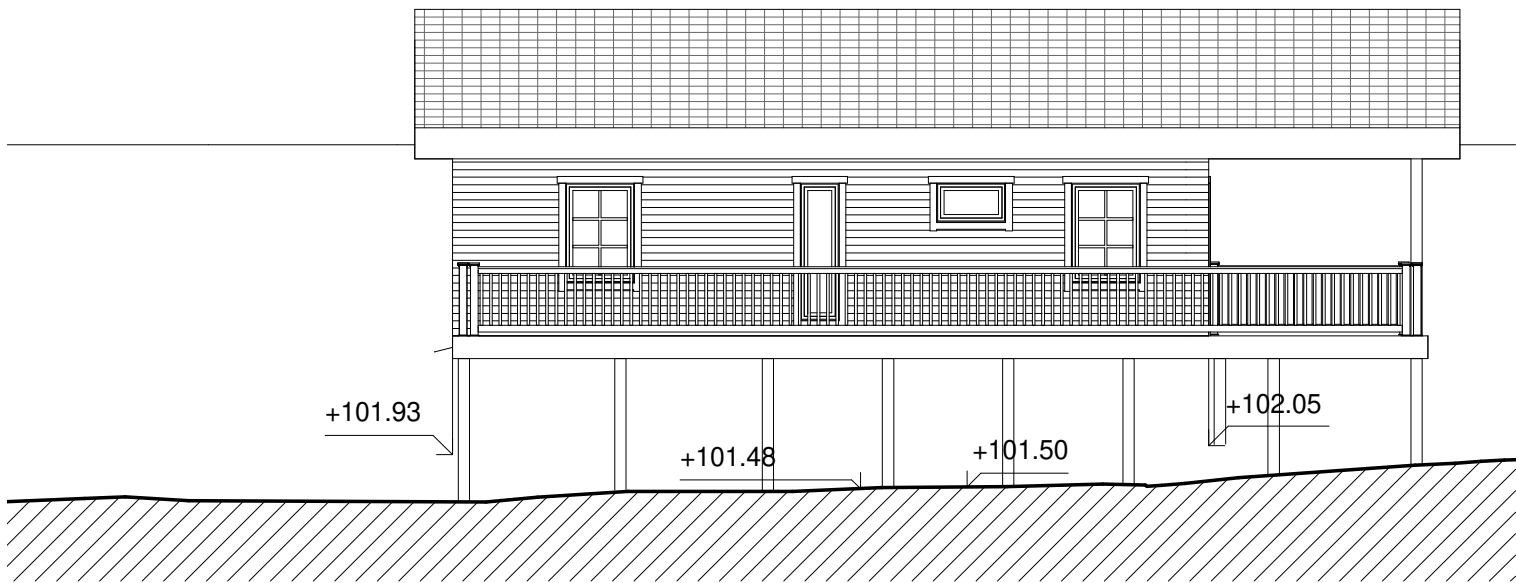

Fasad mot Söder

SKALA 1 : 100




Fasad mot Norr

SKALA 1 : 100



Fasad mot Öster


SKALA 1 : 100

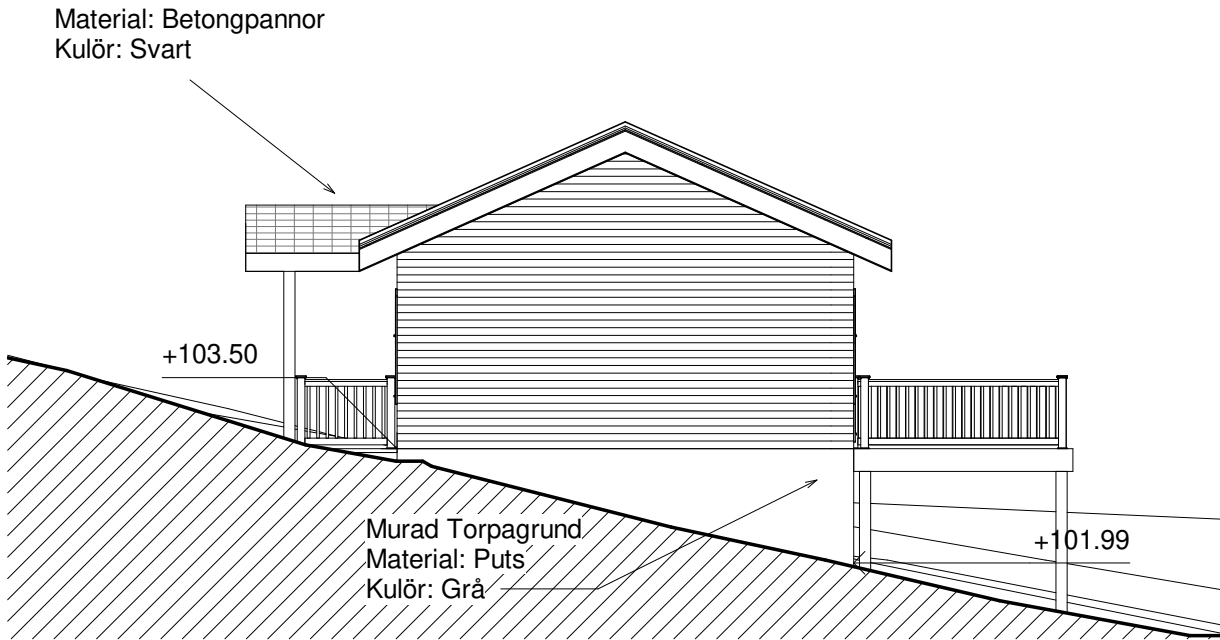

Fasad mot Väster

SKALA 1 : 100

SKALA1:100

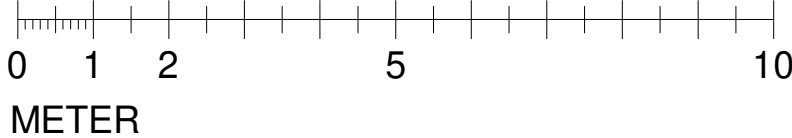

Almänna texter och föreskrifter

Alla mått i mm (millimeter), endast höjd på mark i m (meter).

BET	ÄNDRINGEN AVSER	DATUM	SIGN
Bygglovshandling			
Projekt Härsjödamm 124 Å 1:73 HÄRRYDA KOMMUN			
Cad Visions			
	A Kurt Sergen		0763936449
UPPDRAG.NR 200001		RITAD/KONSTR AV SK	UPPDRAGSLEDARE HH
DATUM 2020-04-15		ANSVARIG HH	
Nybyggnad Fasader			
SKALA A1 1:50 A3 1:100		NUMMER A-40.3-100	BET