




Almänna texter och föreskrifter
Alla mått i mm (millimeter), endast höjd på mark i m (meter).

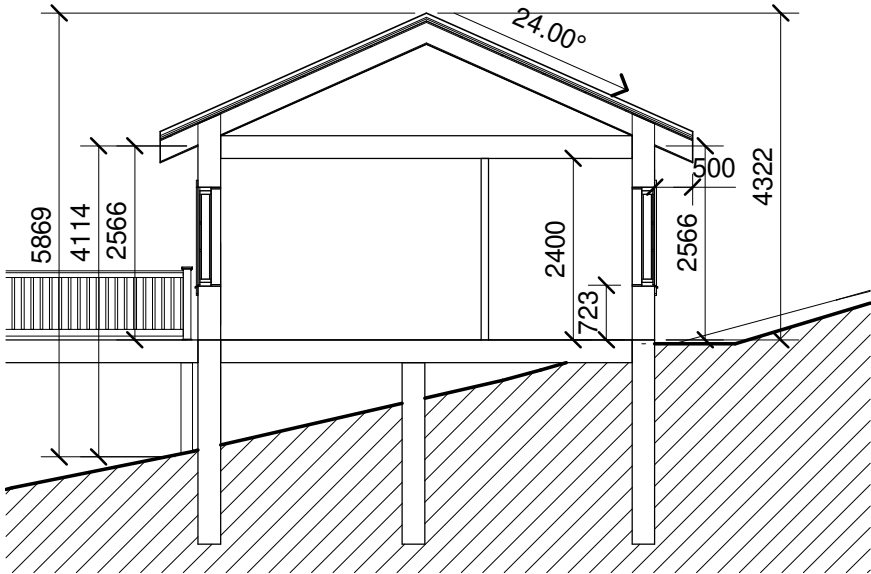

Sektion A
SKALA 1 : 100

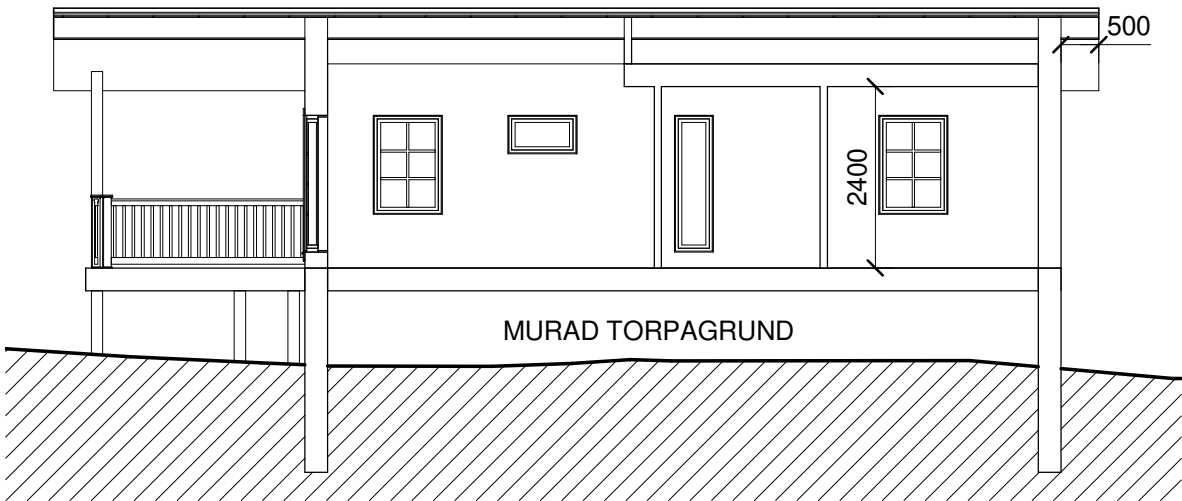

Sektion B
SKALA 1 : 100

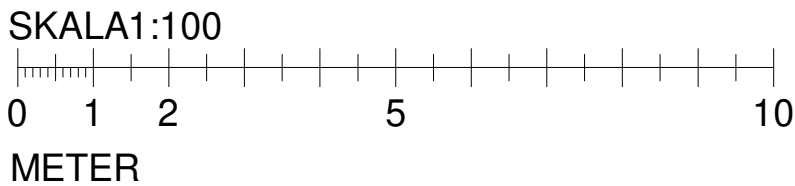

BET	ÄNDRINGEN AVSER	DATUM	SIGN
Bygglovshandling			
Projekt Härsjödamm 124 Å 1:73 HÄRRYDA KOMMUN			
Cad Visions			
	A Kurt Sergen		0763936449
UPPDRAG.NR 200001		RITAD/KONSTR AV SK	UPPDRAGSLEDARE HH
DATUM 2020-04-15		ANSVARIG HH	
Nybyggnad Sektioner			
SKALA A1 1:50 A3 1:100		NUMMER A-40.2-100	BET