


Alla mått, proportioner, höjder och ytor måste kontrolleras på plats innan anläggning.

Hänsyn är ej taget till ev. hinder under mark mm.

Fastighetsägaren ansvarar själv för nödvändiga tillstånd och bygglov samt att tomtragränser är korrekt utmarkerade.

Varje entreprenör ansvarar själv för sina egna varor och tjänster.

(C) Sålunda Trädgård  
 Allt material ( ritningar, skisser och projektbeskrivningar) är förbjudet att kopiera utan Sålunda Trädgårds skriftliga godkännande.

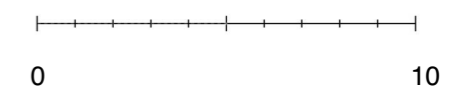





## TRÄDGÅRDSRITNING

Kund:  
 Daniel B Niroomad  
 Augustas Väg 1  
 427 40 Billdal

Fastighetsbeteckning:  
 AMBJÖRNHAGEN 1:44

Datum: 2023-12-11  
 Version: 1

Skala: 1:200 (A3)

-  Naturtomt
-  Planteringsyta
-  Gräsmatta
-  Naturesingel fraktion 8/16



\* Trappa ( ca 60 cm djupa och ca 20 cm höga steg) skapar inbjudande känsla till nedre terrassen men utgör även ett fint blickfång i slänten. Se nedan inspirationsbild



Plats för studsmatta, sittgrupp eller framtida växthus

Bokhäck ramar in trädgården, ger insynsskydd och skapar rumslighet .



Sålunda Trädgård

Ritad av: Karin Bengtsson  
Diplomerad Trädgårdsarkitekt  
Email: karin@salanda.se  
Tel. 0707-220904  
Hemsida: www.salanda.se


Alla mått, proportioner, höjder och ytor måste kontrolleras på plats innan anläggning.

Hänsyn är ej taget till ev. hinder under mark mm.

Fastighetsägaren ansvarar själv för nödvändiga tillstånd och bygglov samt att tomtränser är korrekt utmarkerade.

Varje entreprenör ansvarar själv för sina egna varor och tjänster.

(C) Sålunda Trädgård  
Allt material ( ritningar, skisser och projektbeskrivningar) är förbjudet att kopiera utan Sålunda Trädgårds skriftliga godkännande.

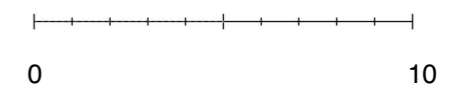


## HÖJDER OCH MÅTT

Kund:  
Daniel B Niroozad  
Augustas Väg 1  
427 40 Billdal

Fastighetsbeteckning:  
AMBJÖRNHAGEN 1:44

Datum: 2023-12-11  
Version: 1

Skala: 1:200 (A3)

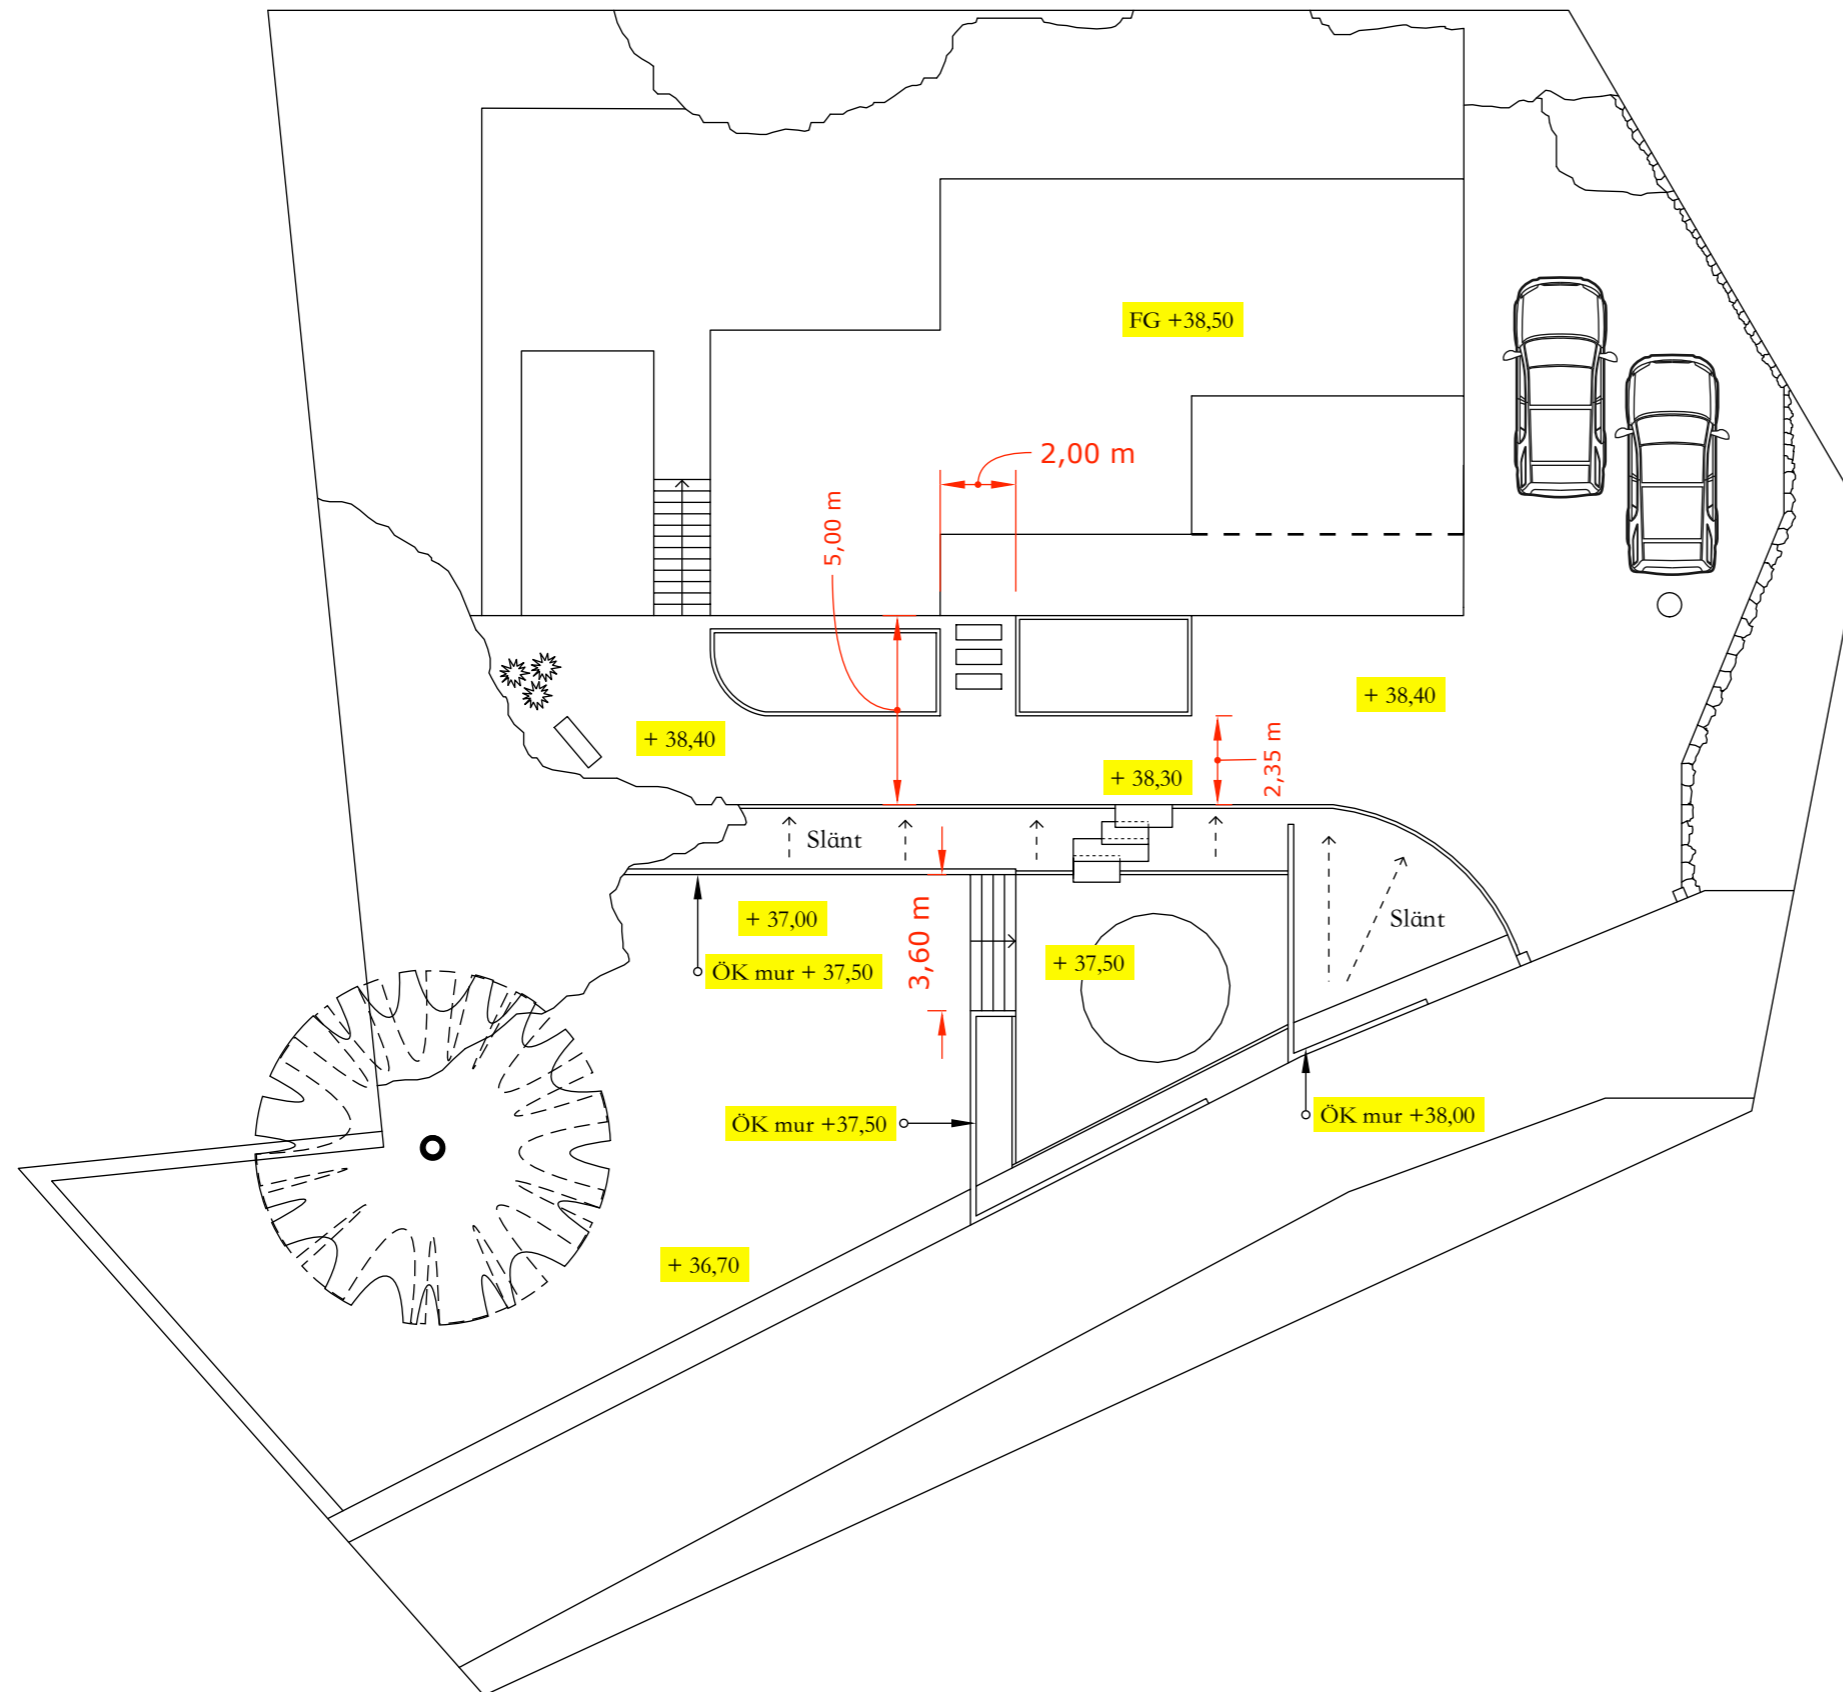



Ritad av: Karin Bengtsson  
 Diplomerad Trädgårdsarkitekt  
 Email: karin@salanda.se  
 Tel. 0707-220904  
 Hemsida: www.salanda.se

Alla mått, proportioner, höjder och ytor måste kontrolleras på plats innan anläggning.

Hänsyn är ej taget till ev. hinder under mark mm.

Fastighetsägaren ansvarar själv för nödvändiga tillstånd och bygglov samt att tomtgränser är korrekt utmarkerade.

Varje entreprenör ansvarar själv för sina egna varor och tjänster.

(C) Sålunda Trädgård  
 Allt material ( ritningar, skisser och projektbeskrivningar) är förbjudet att kopiera utan Sålunda Trädgårds skriftliga godkännande.

## INSPIRATIONSBILDER

Kund:  
 Daniel B Niroozad  
 Augustas Väg 1  
 427 40 Billdal

Fastighetsbeteckning:  
 AMBJÖRNHAGEN 1:44

Datum: 2023-12-11  
 Version: 1

