




Fastighet: Hulan 4:93

Stadsdel:


Ärendnr:

Utstakade linjer gäller för färdig fasad om inte annat anges. Byggherren är skyldig att bevara markeringar till dess kontrollmätning är slutförd vilken kan beställas när grunden är färdigställd (Anmälan 2).

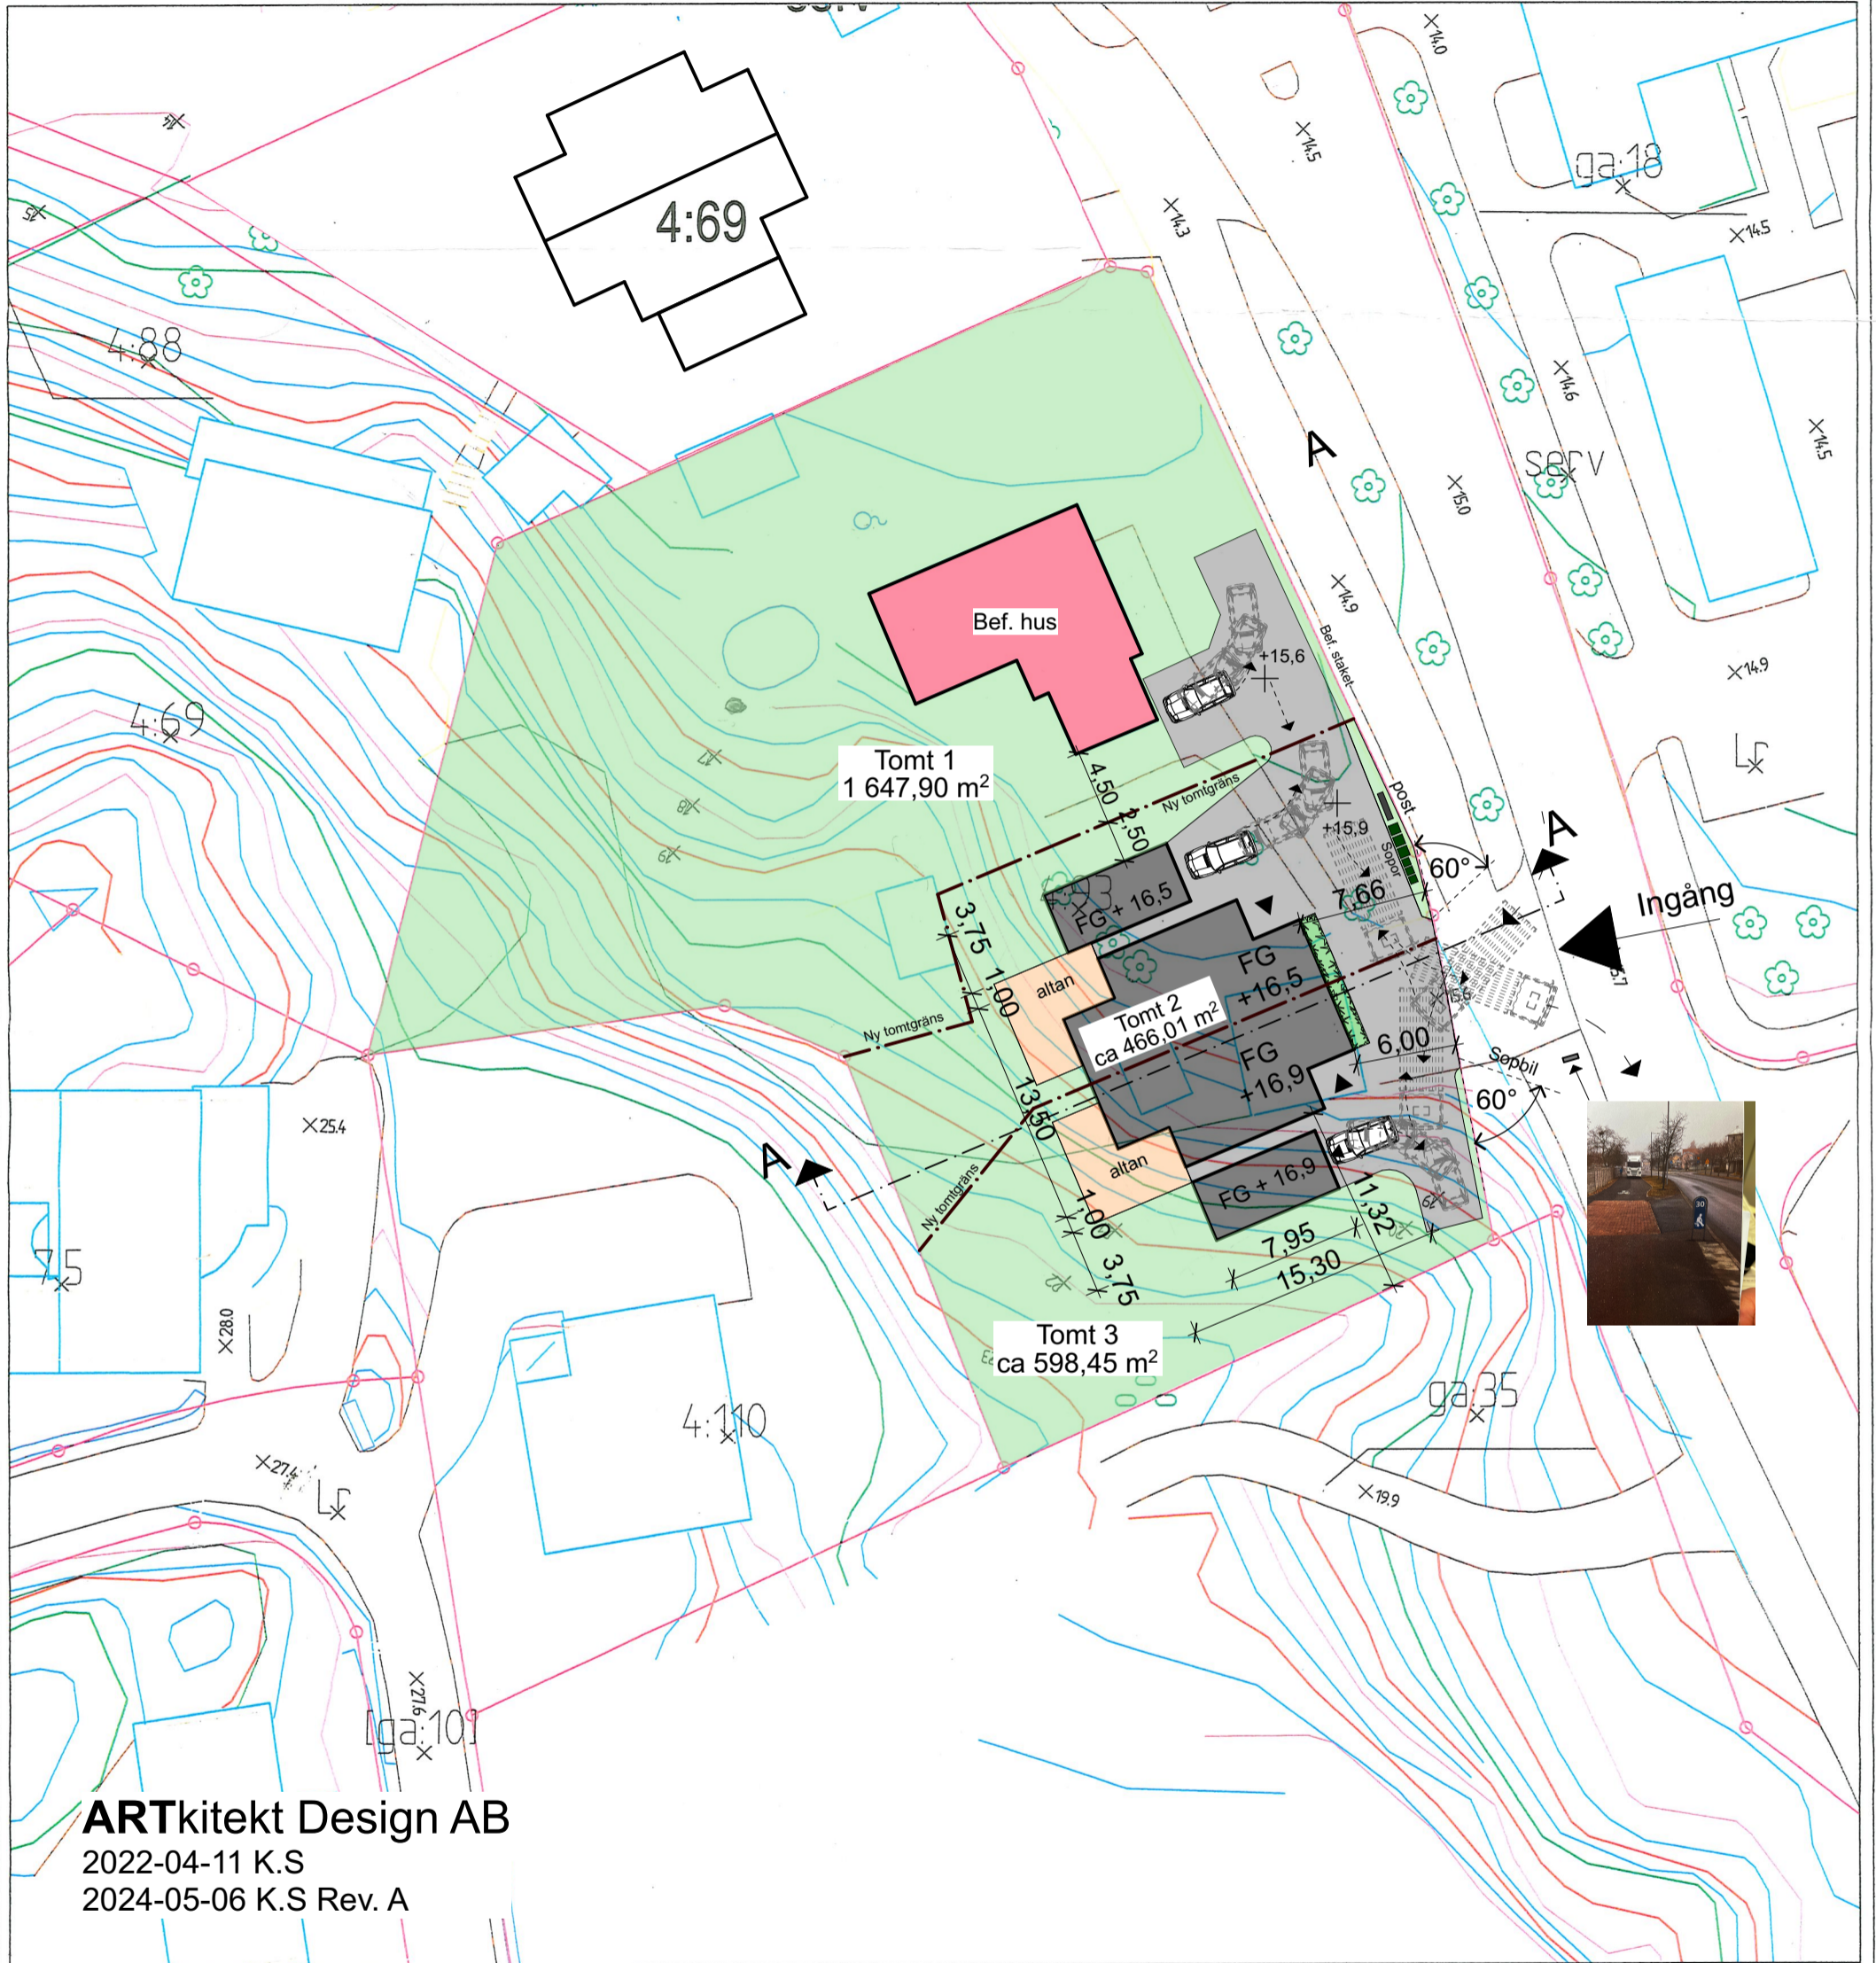

ARTkitekt Design AB
2022-04-11 K.S
2024-05-06 K.S Rev. A

Beräkning	Skala 1:400	Utförd av	Telefon	Datum
Utstakning	Arbetsfix	Höjd (arbetsfix)	Utförd av	Telefon Datum
Lägeskontroll	Kontrollställe	Höjd (kontroll)	Ingen avvikelse	Avvikelse i plan
	Utförd av			Avvikelse i höjd
	Avvikelse godkänd av		Avvikelse ej godkänd av	Telefon Datum

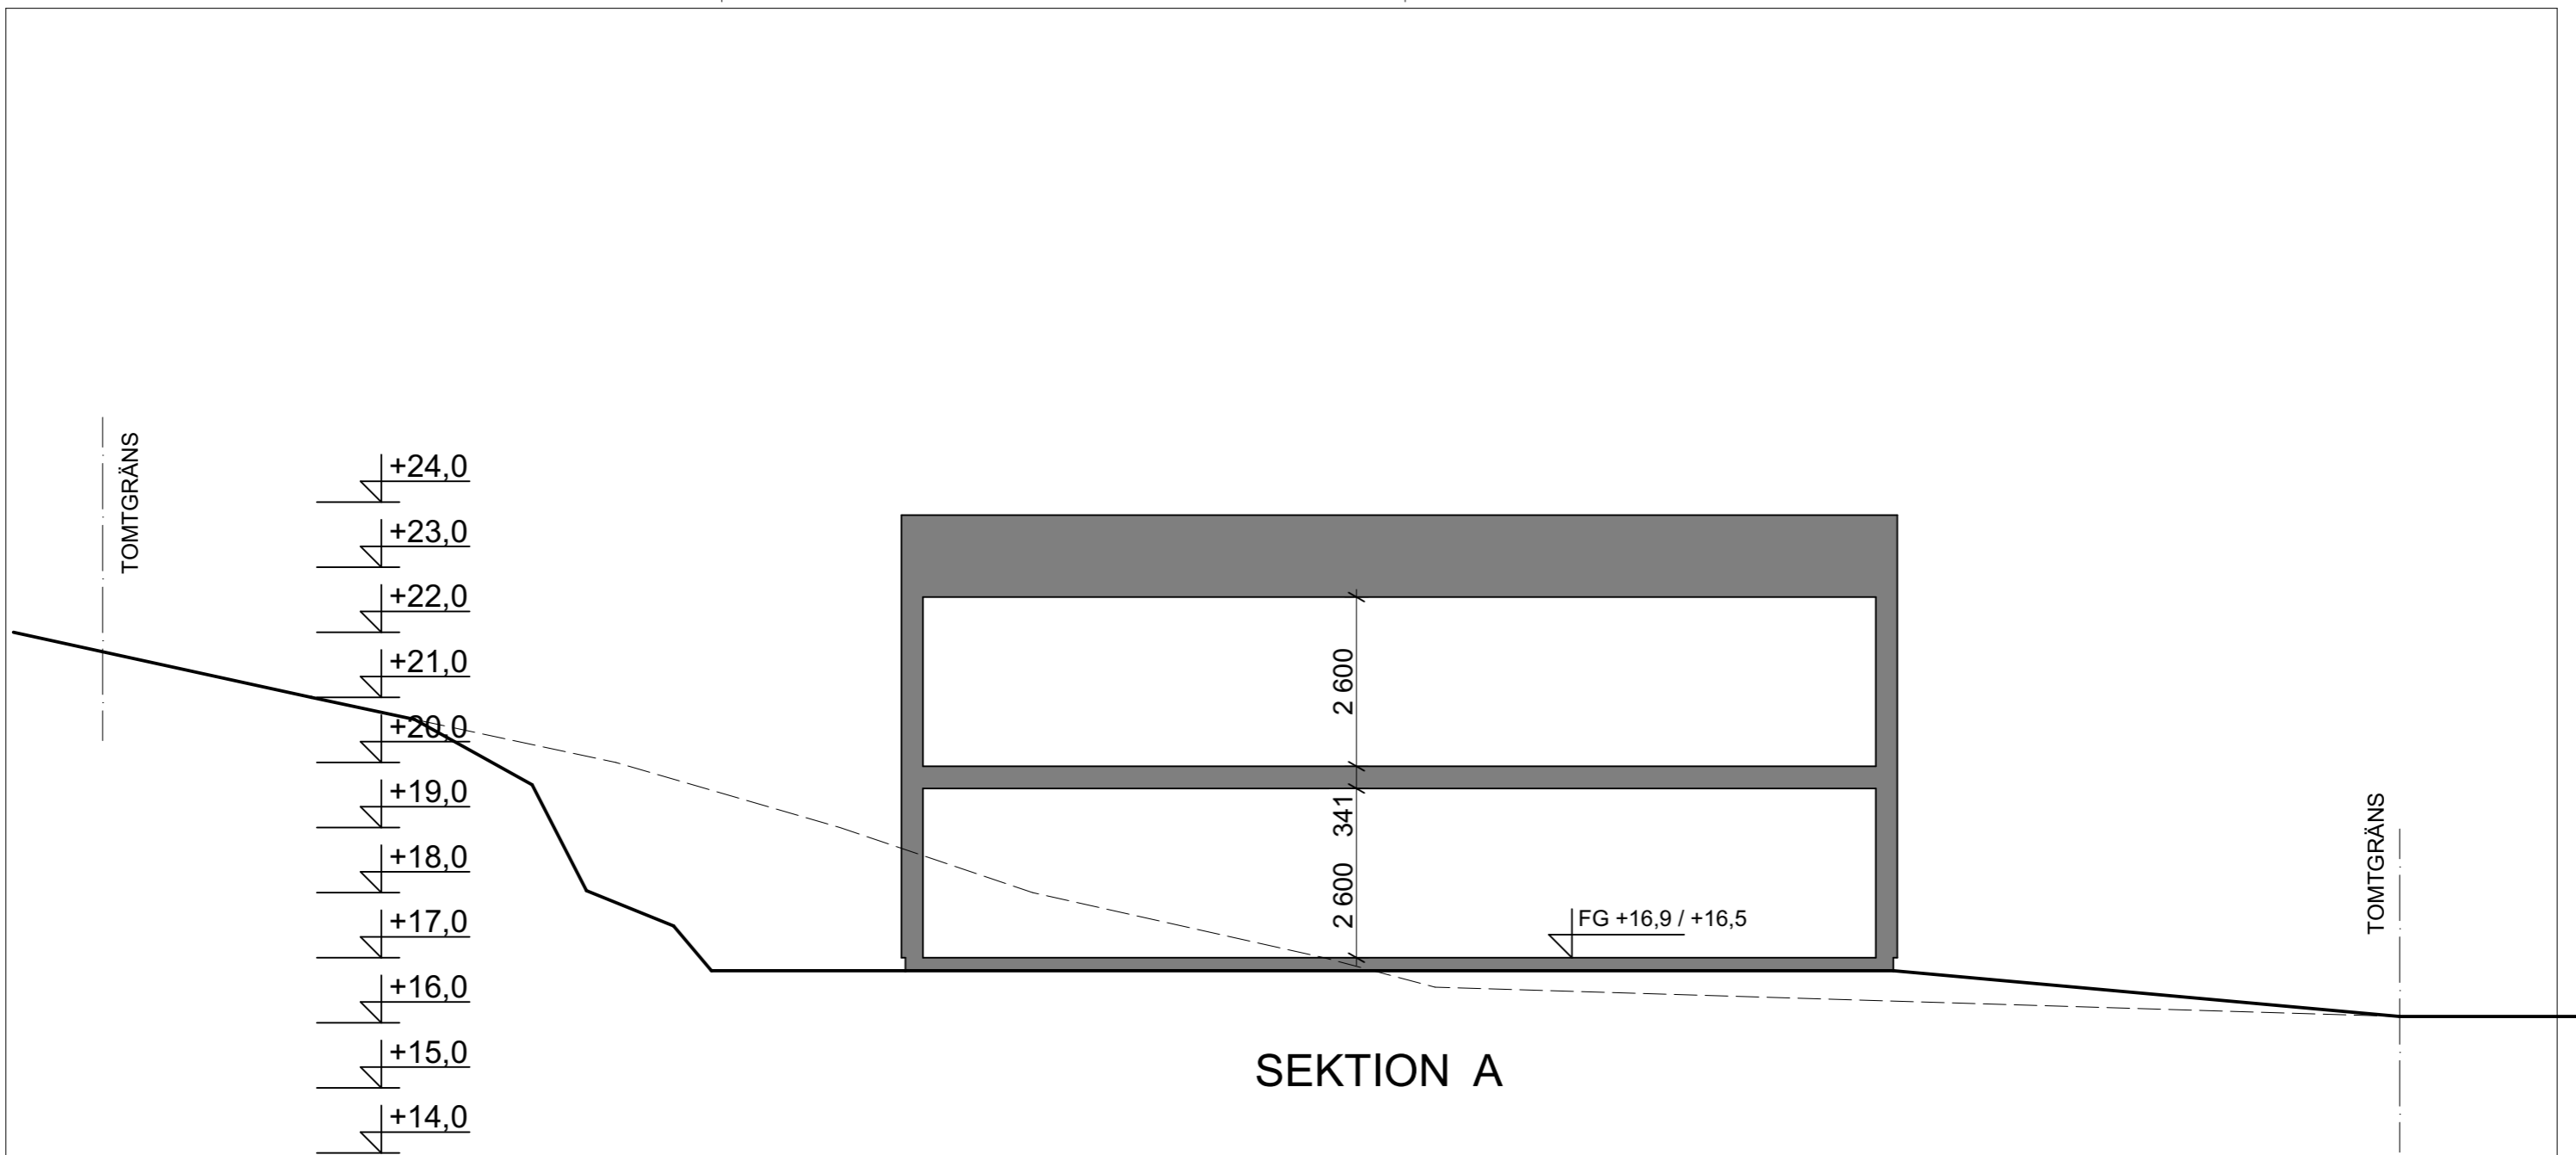

SEKTION A

FG +16,9 / +16,5


TOMTGRÄNS

TOMTGRÄNS

- +24,0
- +23,0
- +22,0
- +21,0
- +20,0
- +19,0
- +18,0
- +17,0
- +16,0
- +15,0
- +14,0

2 600
341
2 600

SKALA 1:100

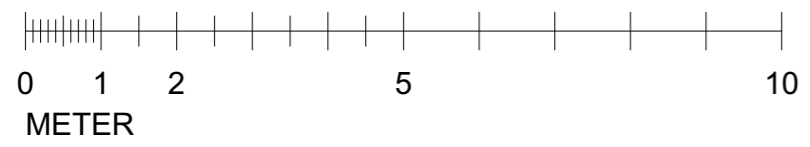

----- Bef. marknivå
 ————— Blivande marknivå

BET.	ANT.	REVIDERINGEN AVSER	URSPRUNGSARKITEKT	DATUM.	SIGN.
STATUS Bygglövshandling			Kastriot Sadiku		
A ARTkitekt Design AB			076-024 94 97		
		Willa Nordic AB Bäckgatan 5 SE-576 95 Stockaryd Tfn. +46 382 181 000 Fax. +46 382 200 24		RITAD GRANSKAD KS	
FASTIGHET Hulan 4:93 Göteborgs Kommun		Alla rättigheter till denna ritning tillkommer exklusivt Willa Nordic AB och skyddas av upphovsrättslagen. Ritningen får ej kopieras, ändras, spridas eller på annat sätt användas utan Willa Nordic AB:s skriftliga godkännande.		DATUM 2024-05-06	
BYGGHERRE Willa Nordic		CAD NR.		SKALA ARK 1:100 A3	
TYP AV RITNING		PROJEKT NR. 2106		RITNING NR. BET. A-01	