
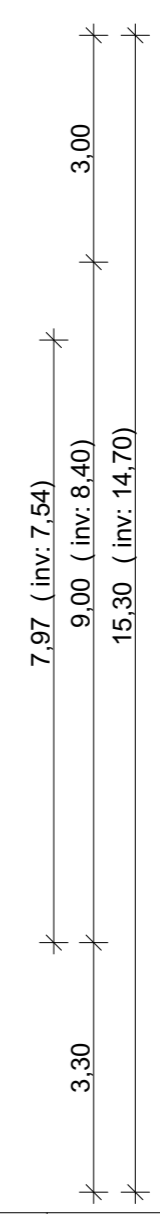


Hus A Entrèplan
BYA 125,0 m² **INV.YTA** 76,6 m²

Hus B Entrèplan
BYA 125,0 m² **INV.YTA** 76,6 m²

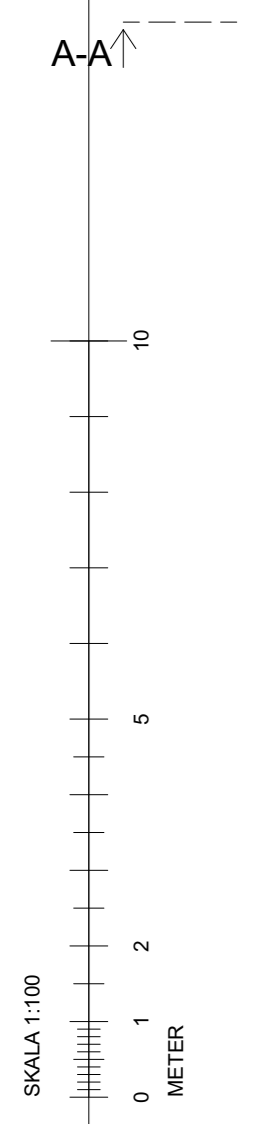

Ev. Ledningsschakt och trummor för ventilation och avlopp är ej redovisade. Förläggning framgår av installationsritning

Någon energiberäkning har ännu inte utförts. Energiberäkningen görs först vid framtagande av bygglovshandlingar. Willa Nordic förbehåller sig rätten att, efter utförd energiberäkning och mot prisreglering vidta erforderliga ändringar och åtgärder i leveransomfattningen för att kunna uppfylla föreskrivna normer för energiförbrukning.

A	Måttsättning	2024-05-08 11:22	MH
BET.	SENASTE ÄNDRINGEN AVSER	DATUM	SIGN.
STATUS			
BYGGLOV			
		Willa Nordic AB Bäckgatan 5 SE-576 95 Stockaryd Tfn. +46 382 181 000 E-post: info@willanordic.se	
FASTIGHETSBETECKNING / KOMMUN Hulan 4:123/Hulan 4:124 Göteborgs kommun		UPPHOVSARKITEKT - RITAD AV MH GRANSKAD -	
BYGGHERRER -		SKALA 1:100 DATUM 2024-05-07 ARK A3	
TYP AV RITNING			
Entrèplan			
PROJEKT NUMMER	RITNINGENS NUMMER	BET. REVIDERING	
W0465	A-01	A	

SKALA 1:100

A-A↑

10


5

2

1

0

METER

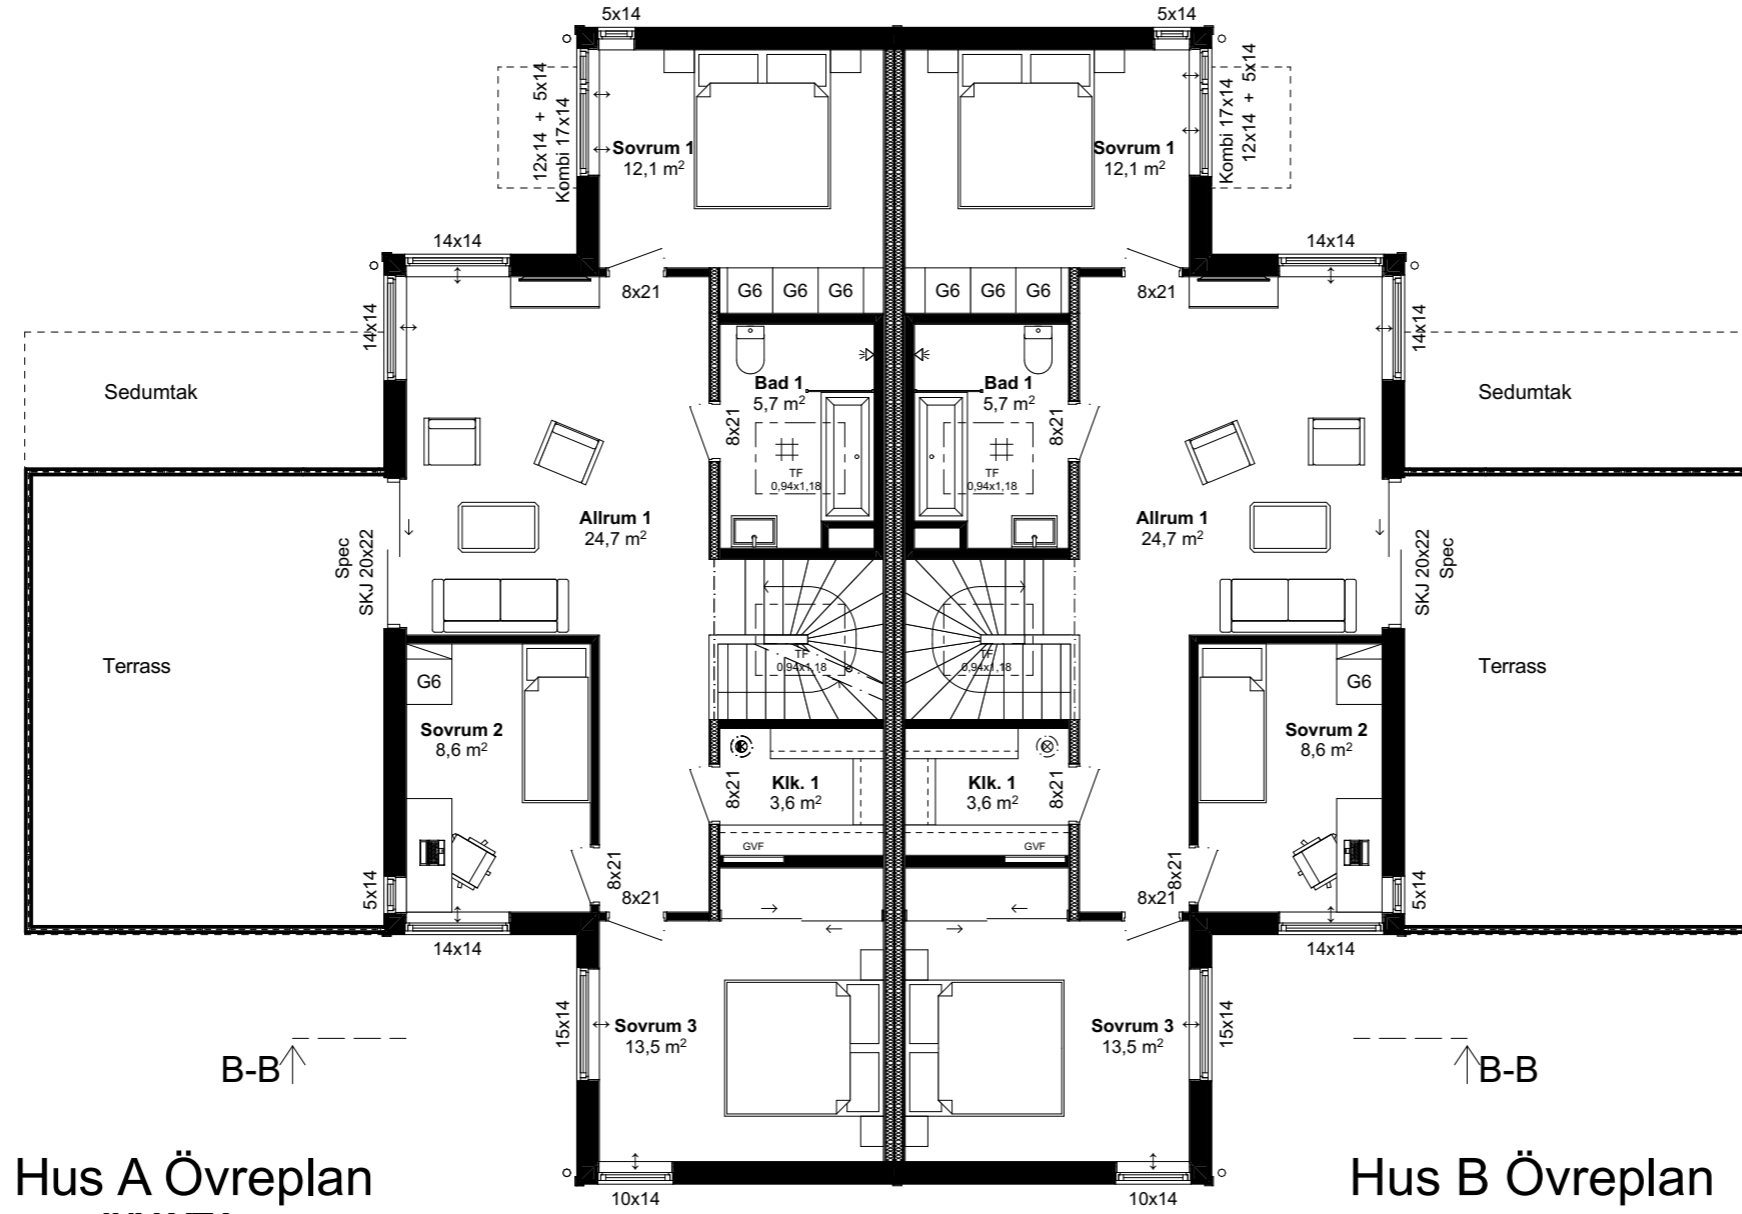


Hus A Övreplan
INV.YTA
76,6 m²

Hus B Övreplan
INV.YTA
76,6 m²

Ev. Ledningsschakt och trummor för ventilation och avlopp är ej redovisade. Förläggning framgår av installationsritning

Någon energiberäkning har ännu inte utförts. Eneriberäkningen görs först vid framtagande av bygglovshandlingar. Willa Nordic förbehåller sig rätten att, efter utförd energiberäkning och mot prisreglering vidta erforderliga ändringar och åtgärder i leveransomfattningen för att kunna uppfylla föreskrivna normer för energiförbrukning.

A	Måtsättning	2024-05-08 11:22	MH
BET.	SENASTE ÄNDRINGEN AVSER	DATUM	SIGN.
STATUS			
BYGGLOV			
		Willa Nordic AB Bäckgatan 5 SE-576 95 Stockaryd Tfn. +46 382 181 000 E-post: info@willanordic.se	
FASTIGHETSBETECKNING / KOMMUN Hulan 4:123/Hulan 4:124 Göteborgs kommun		UPPHOVSARKITEKT - RITAD AV MH GRANSKAD -	
BYGGHERRER -		SKALA 1:100 DATUM 2024-05-07 ARK A3	
TYP AV RITNING Övreplan			
PROJEKT NUMMER W0465		RITNINGENS NUMMER A-02	
		BET. REVIDERING A	

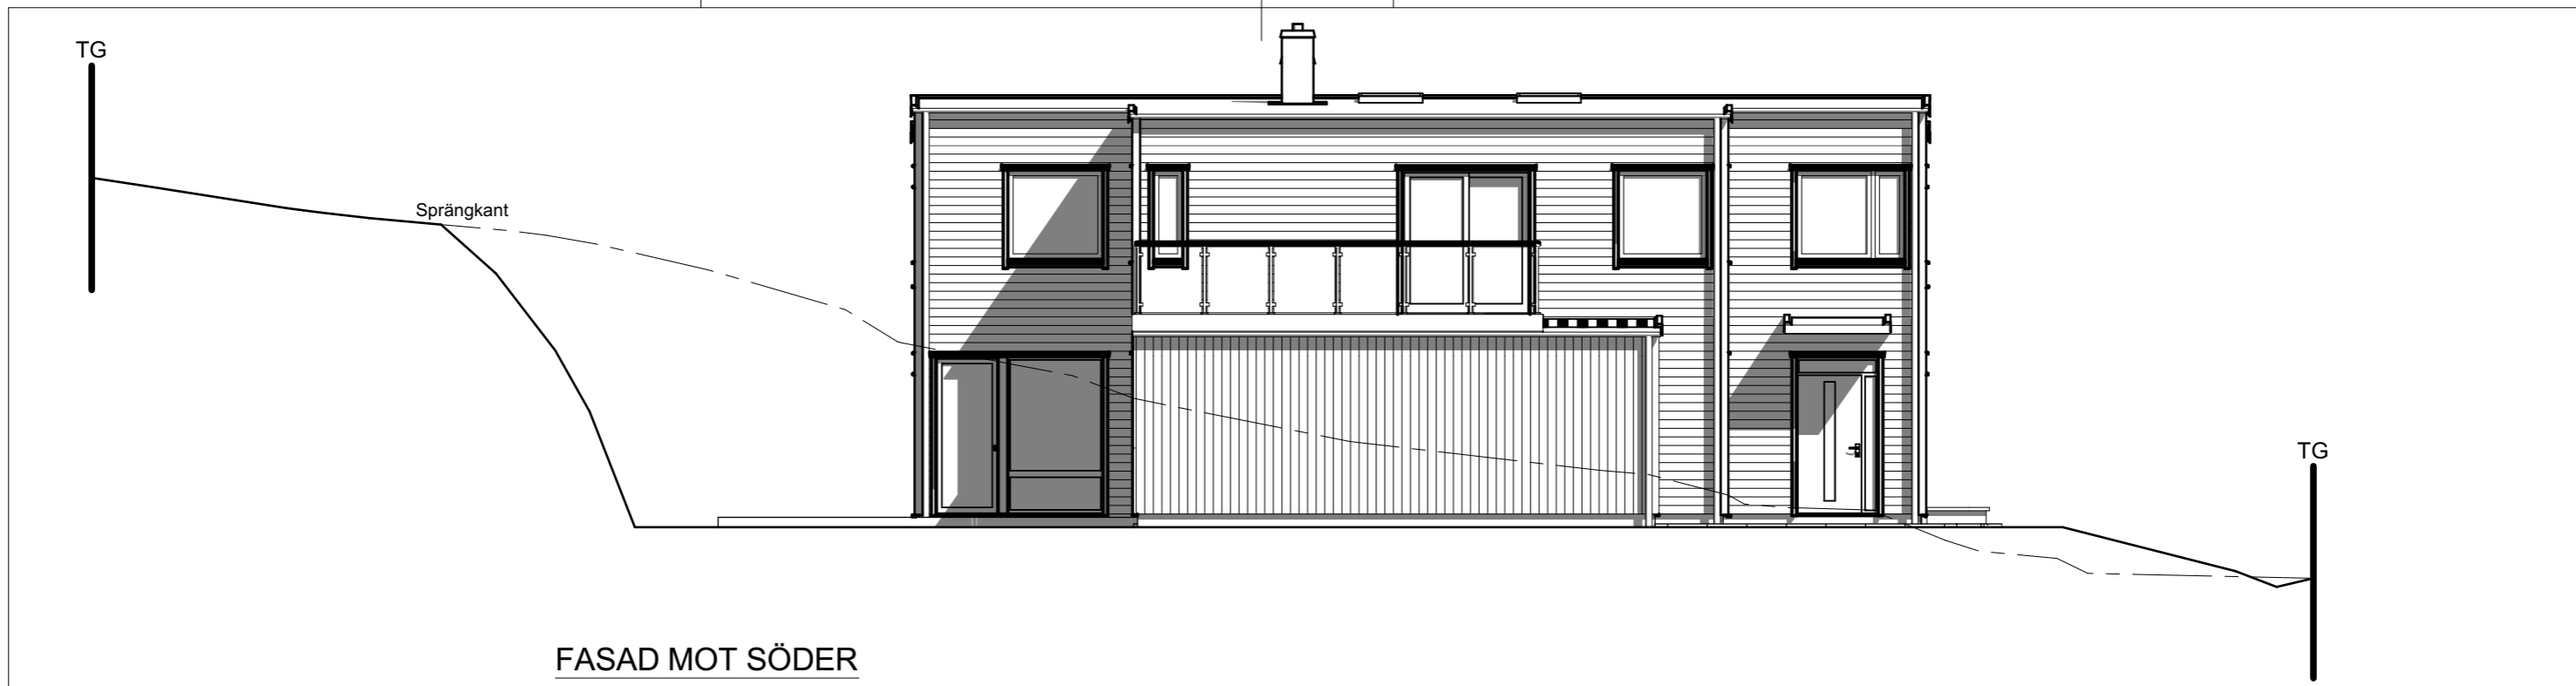

FASAD MOT SÖDER



FASAD MOT VÄST

BET.	SENASTE ÄNDRINGEN AVSER	DATUM	SIGN.
STATUS		BYGGLOV	
		Willa Nordic AB Bäckgatan 5 SE-576 95 Stockaryd Tfn. +46 382 181 000 E-post: info@willanordic.se	
FASTIGHETBETECKNING / KOMMUN Hulan 4:123/Hulan 4:124 Göteborgs kommun		UPPHOVSARKITEKT - RITAD AV MH GRANSKAD - SKALA 1:100 DATUM 2024-05-07 ARK A3	
BYGGHERRE -		TYP AV RITNING Fasader	
PROJEKT NUMMER W0465		RITNINGENS NUMMER A-03	
		BET. REVIDERING -	

TG

Sprängkant

TG

FASAD MOT ÖST

10

TG

Sprängkant

5

TG

FASAD MOT NORR

2

1

0

METER

SKALA 1:100

BET.	SENASTE ÄNDRINGEN AVSER	DATUM	SIGN.
STATUS			
BYGGLOV			
		Willa Nordic AB Bäckgatan 5 SE-576 95 Stockaryd Tfn. +46 382 181 000 E-post: info@willanordic.se	
Alla rättigheter till denna ritning tillkommer exklusivt Willa Nordic AB och skyddas av upphovsrättslagen. Ritningen får ej kopieras, ändras, spridas eller på annat sätt användas utan Willa Nordic AB:s skriftliga godkännande.		UPPHOVSARKITEKT -	
FASTIGHETBETECKNING / KOMMUN Hulan 4:123/Hulan 4:124 Göteborgs kommun		RITAD AV MH	
BYGGHERRE -		SKALA 1:100	
TYP AV RITNING Fasader		DATUM 2024-05-07	
PROJEKT NUMMER W0465		RITNINGENS NUMMER A-04	
BET. REVIDERING -		ARK A3	

ANVISNINGAR

Gällande regler enligt BBR. Möblering enligt svensk standard.
Huset är klassat som BR3 byggnad

Leveransomfattning enligt Willa Nordics checklista/Leveransbeskrivning.

Öppna spisar ska utföras med luckor för eldstadsöppning. (pga ventilation)

På ritningen har ej redovisats takhuvar förtypt ventilation, imkanal, avloppsluftning samt anordningar för takskydd.

VENTILATION


Frånluftsvärmepump alt mekanisk frånluft med uteluft via spaltventiler i fönsterkarm / väggventil enligt markering på plan.

Ventilationsdragning utförs dold i schakt och bjälklag. Synlig enligt markering på ritning.


Ventilation i garage/förråd med självdrag.

BETECKNINGAR

CD	Centralsugare
DM	Diskmaskin
ELC	El central
F	Fast fönster
F	Frys
FJV	Fjärrvärmväxlare
FMS	Fasadmätarskåp (överkant 1800 över mark)
FS	Fördelarskåp
G	Garderob
GVF	Golvvärmefördelare
HT	Handduktork
KF	Kyl/Frys
KS	Kyl/Sval
L	Linneskåp
MIC	Microvägsugn
MMC	Multi-Media central
R	Räglas
ST	Städsåp
TH	Takhöjd
TM	Tvättmaskin
TN	Tvättnekkast
TT	Torktumlare
TS	Torkskåp
U	Ugn
V	Valvkarm
VL	Vindslucka med steg (beakta placering av belysning i små rum)
VMS	Vattenmätarskåp / VM Vattenmätare
VP	Värmepump
VUK	Väggvattenutkastare
VVB	Varmvattenberedare
Ö	Öppningskarm
■	Klinker
∅	Stuprör (max. 12 m ränna/rör)
→	Bjälklagsriktning
—	Inbyggd balk
—	Synlig balk
—	Vägg till tak
—	Vägg ej till tak (med angiven höjd)
⊗	Bärande innervägg

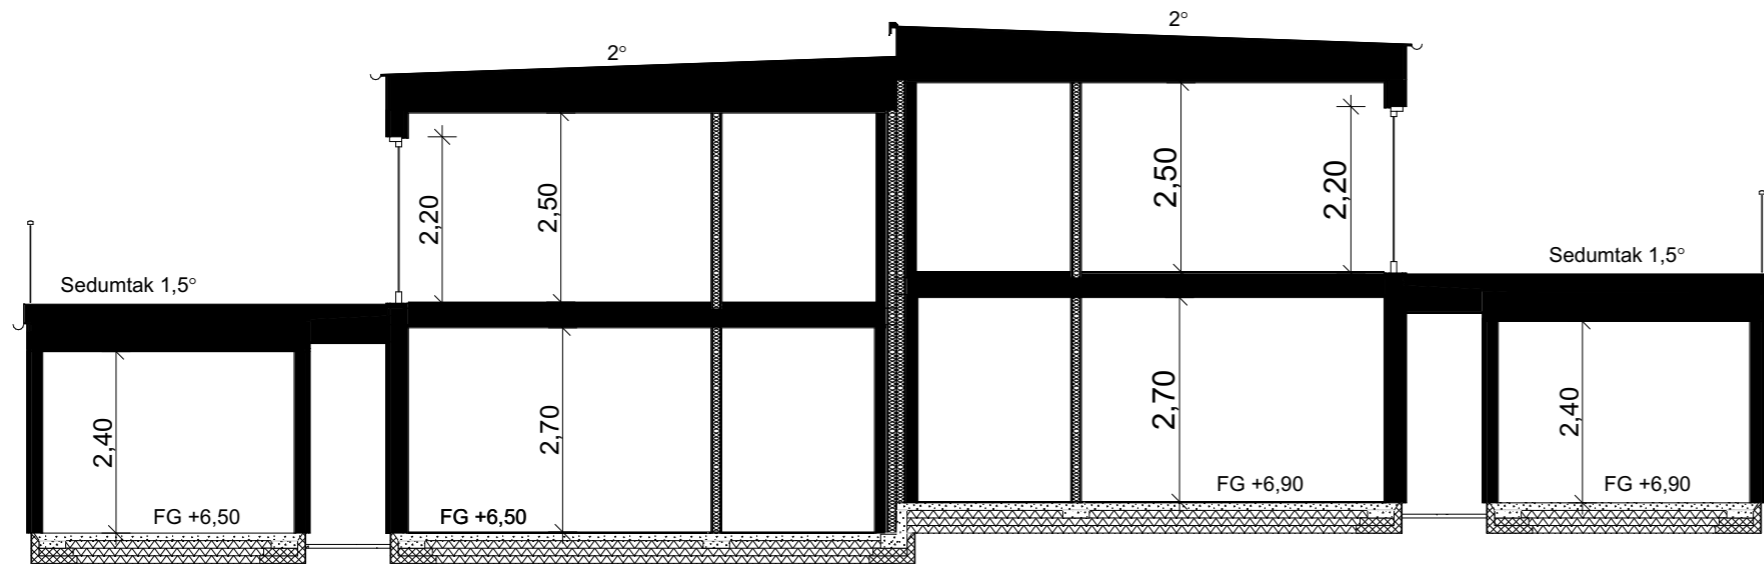


Sektion A

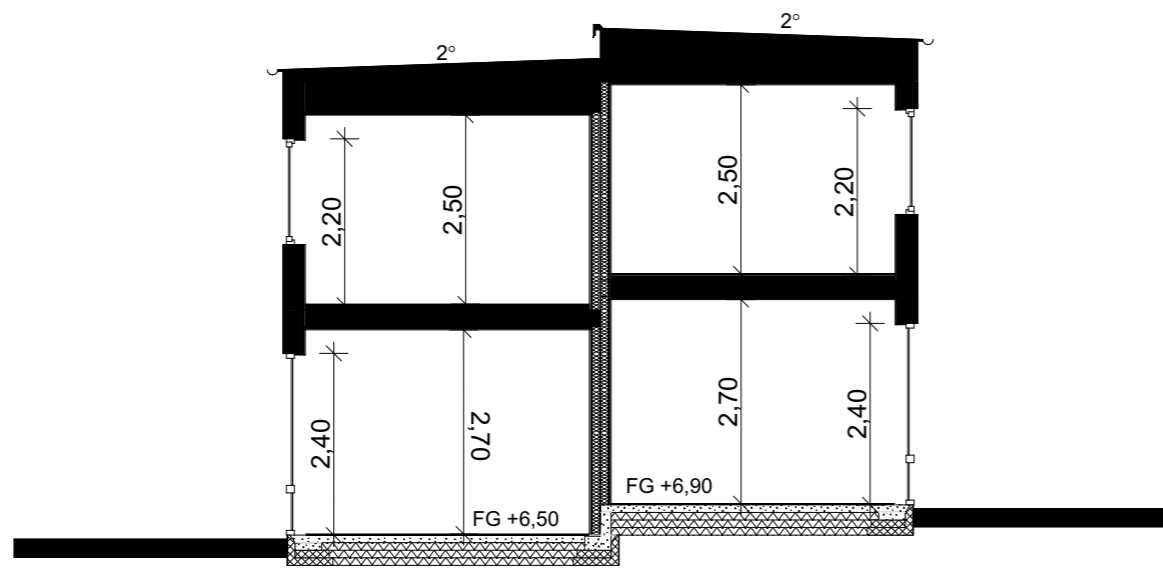

Sektion B

SKALA 1:100

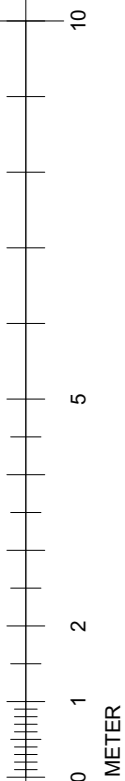

BET.	SENASTE ÄNDRINGEN AVSER	DATUM	SIGN.
STATUS			
BYGGLOV			
		Willa Nordic AB Bäckgatan 5 SE-576 95 Stockaryd Tfn. +46 382 181 000 E-post: info@willanordic.se	Alla rättigheter till denna ritning tillkommer exklusivt Willa Nordic AB och skyddas av upphovsrättslagen. Ritningen får ej kopieras, ändras, spridas eller på annat sätt användas utan Willa Nordic AB:s skriftliga godkännande.
FASTIGHETSBETECKNING / KOMMUN		UPPHOVSRÄTT	
Hulan 4:123/Hulan 4:124		-	
Göteborgs kommun		RITAD AV	GRANSKAD
BYGGHERR		SKALA	
-		-	
TYP AV RITNING		DATUM	ARK
Sektioner		2024-05-07	A3
PROJEKT NUMMER	RITNINGENS NUMMER	BET. REVIDERING	
W0465	A-05		



Detta är en renderad bild.
Färg, materialval och tillval kan skilja mot avtal.
Leveransbeskrivning gäller före renderade bilder.

BET.	SENASTE ÄNDRINGEN AVSER	DATUM	SIGN.
STATUS			
BYGGLOV			
		Willa Nordic AB Bäckgatan 5 SE-576 95 Stockaryd Tfn. +46 382 181 000 E-post: info@willanordic.se	
Alla rättigheter till denna ritning tillkommer exklusivt Willa Nordic AB och skyddas av upphovsrättslagen. Ritningen får ej kopieras, ändras, spridas eller på annat sätt användas utan Willa Nordic AB:s skriftliga godkännande.		UPPHOVSARKITEKT -	
FASTIGHETBETECKNING / KOMMUN Hulan 4:123/Hulan 4:124 Göteborgs kommun		RITAD AV MH	
BYGGHERRE -		SKALA -	
TYP AV RITNING Perspektiv/Renderingar		DATUM 2024-05-07	
PROJEKT NUMMER W0465		RITNINGS NUMMER A-10	
BET. REVIDERING -		ARK A3	



Detta är en renderad bild.
Färg, materialval och tillval kan skilja mot avtal.
Leveransbeskrivning gäller före renderade bilder.

BET.	SENASTE ÄNDRINGEN AVSER	DATUM	SIGN.
STATUS			
BYGGLOV			
		Willa Nordic AB Bäckgatan 5 SE-576 95 Stockaryd Tfn. +46 382 181 000 E-post: info@willanordic.se	
FASTIGHETBETECKNING / KOMMUN Hulan 4:123/Hulan 4:124 Göteborgs kommun		UPPHOVSARKITEKT - RITAD AV MH GRANSKAD - SKALA - DATUM 2024-05-07 ARK A3	
TYP AV RITNING Perspektiv/Renderingar			
PROJEKT NUMMER	RITNING NUMMER	BET. REVIDERING	
W0465	A-11		