

VARDAGSKÖK, MATPLATS  
 I ÖPPEN LÖSNING  
 MED UTGÅNG TILL  
 TERRASS

SEPARAT  
 BARNRUM.  
 2 SOV + ALLRUM  
 ALT 3 BARNRUM

BYA: 150 KVM  
 BTA: 130 KVM  
 BYA 20% AV TOTT  
 BFT 40

FÄRRE ALTAN

HÄCK

DEKONTRÄD  
 MED BELYSNING


KYMMS ENTRÉ

PERLVA

MÖJLIG ÅTERAN  
 TILLBYGGNAD N.I.L.

FÖRÄLDRA  
 RUM

HÄRLEK ALTAN  
 MED KVÄLLSOL

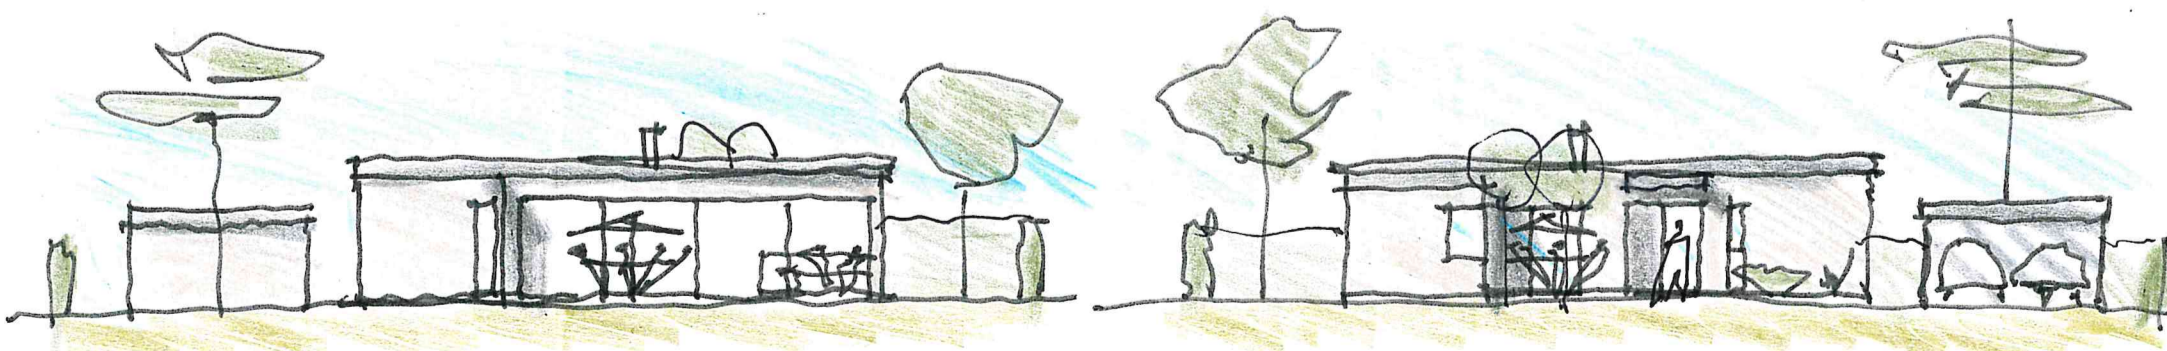

KONCEPTSKISS 1-PLANS VILVA ARK. S. RUPERT, RUPERT ARKITEKTER AB  
 SKALA 1:200 (K3)